


- materiaal:
1. gevelsteen: rood bruin beige getrommeld
 2. dak: pannen zwart
 3. ramen: pvc zwart
 4. boven ramen- en deuropeningen: staande laag
 5. dorpels: arduin
 6. goten in zink
 7. arduinen plint
 8. deuromslijding voorgevels: bakstenen
 9. alu. dakrandprofiel el. zwart
 10. carport in oelder: natuurkleur

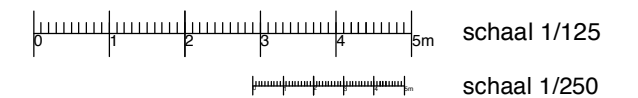

- Afbraak (2 woningen met aanhorigheden) en wederopbouw
(4 halfopen en 1 gesloten bebouwing) van woningen.
- Bouwen van carports op lot 2+3+5.

- Het aanleggen van inrit met toegangspad op lot 2+3+4+5.
- Het aanleggen van toegangspad op lot 1

Ingenieur-Architect Laurent MOORS
3500 Hasselt, Kapelstraat 43/1.02
BV BVBA Ingenieurs-architectenbureau M16



ATS PROJECTBOUW BV
vertegenwoordigd door:
ELAKHSSASSI Ahmed
MARTENS Tom
DAMINET Sébastien

Bouwaanvraag

schaal:
1/125

datum:
26-08-2023

A3
dossier: 22.002

Ligging: Heusden - Zolder, Bieststraat 52-56
3 afd. Zolder sectie B nr. 275K, 275L, 276E en 277L

Bouwheer: ATS PROJECTBOUW BV
3511 Kuringen Hasselt, Kuringersteenweg 517
gsm. 0476 - 50 45 61
email: info@atsprojectbouw.be