


WETTERSESTEENWEG

Sint-Lievens-Houtem
(Bavegem)

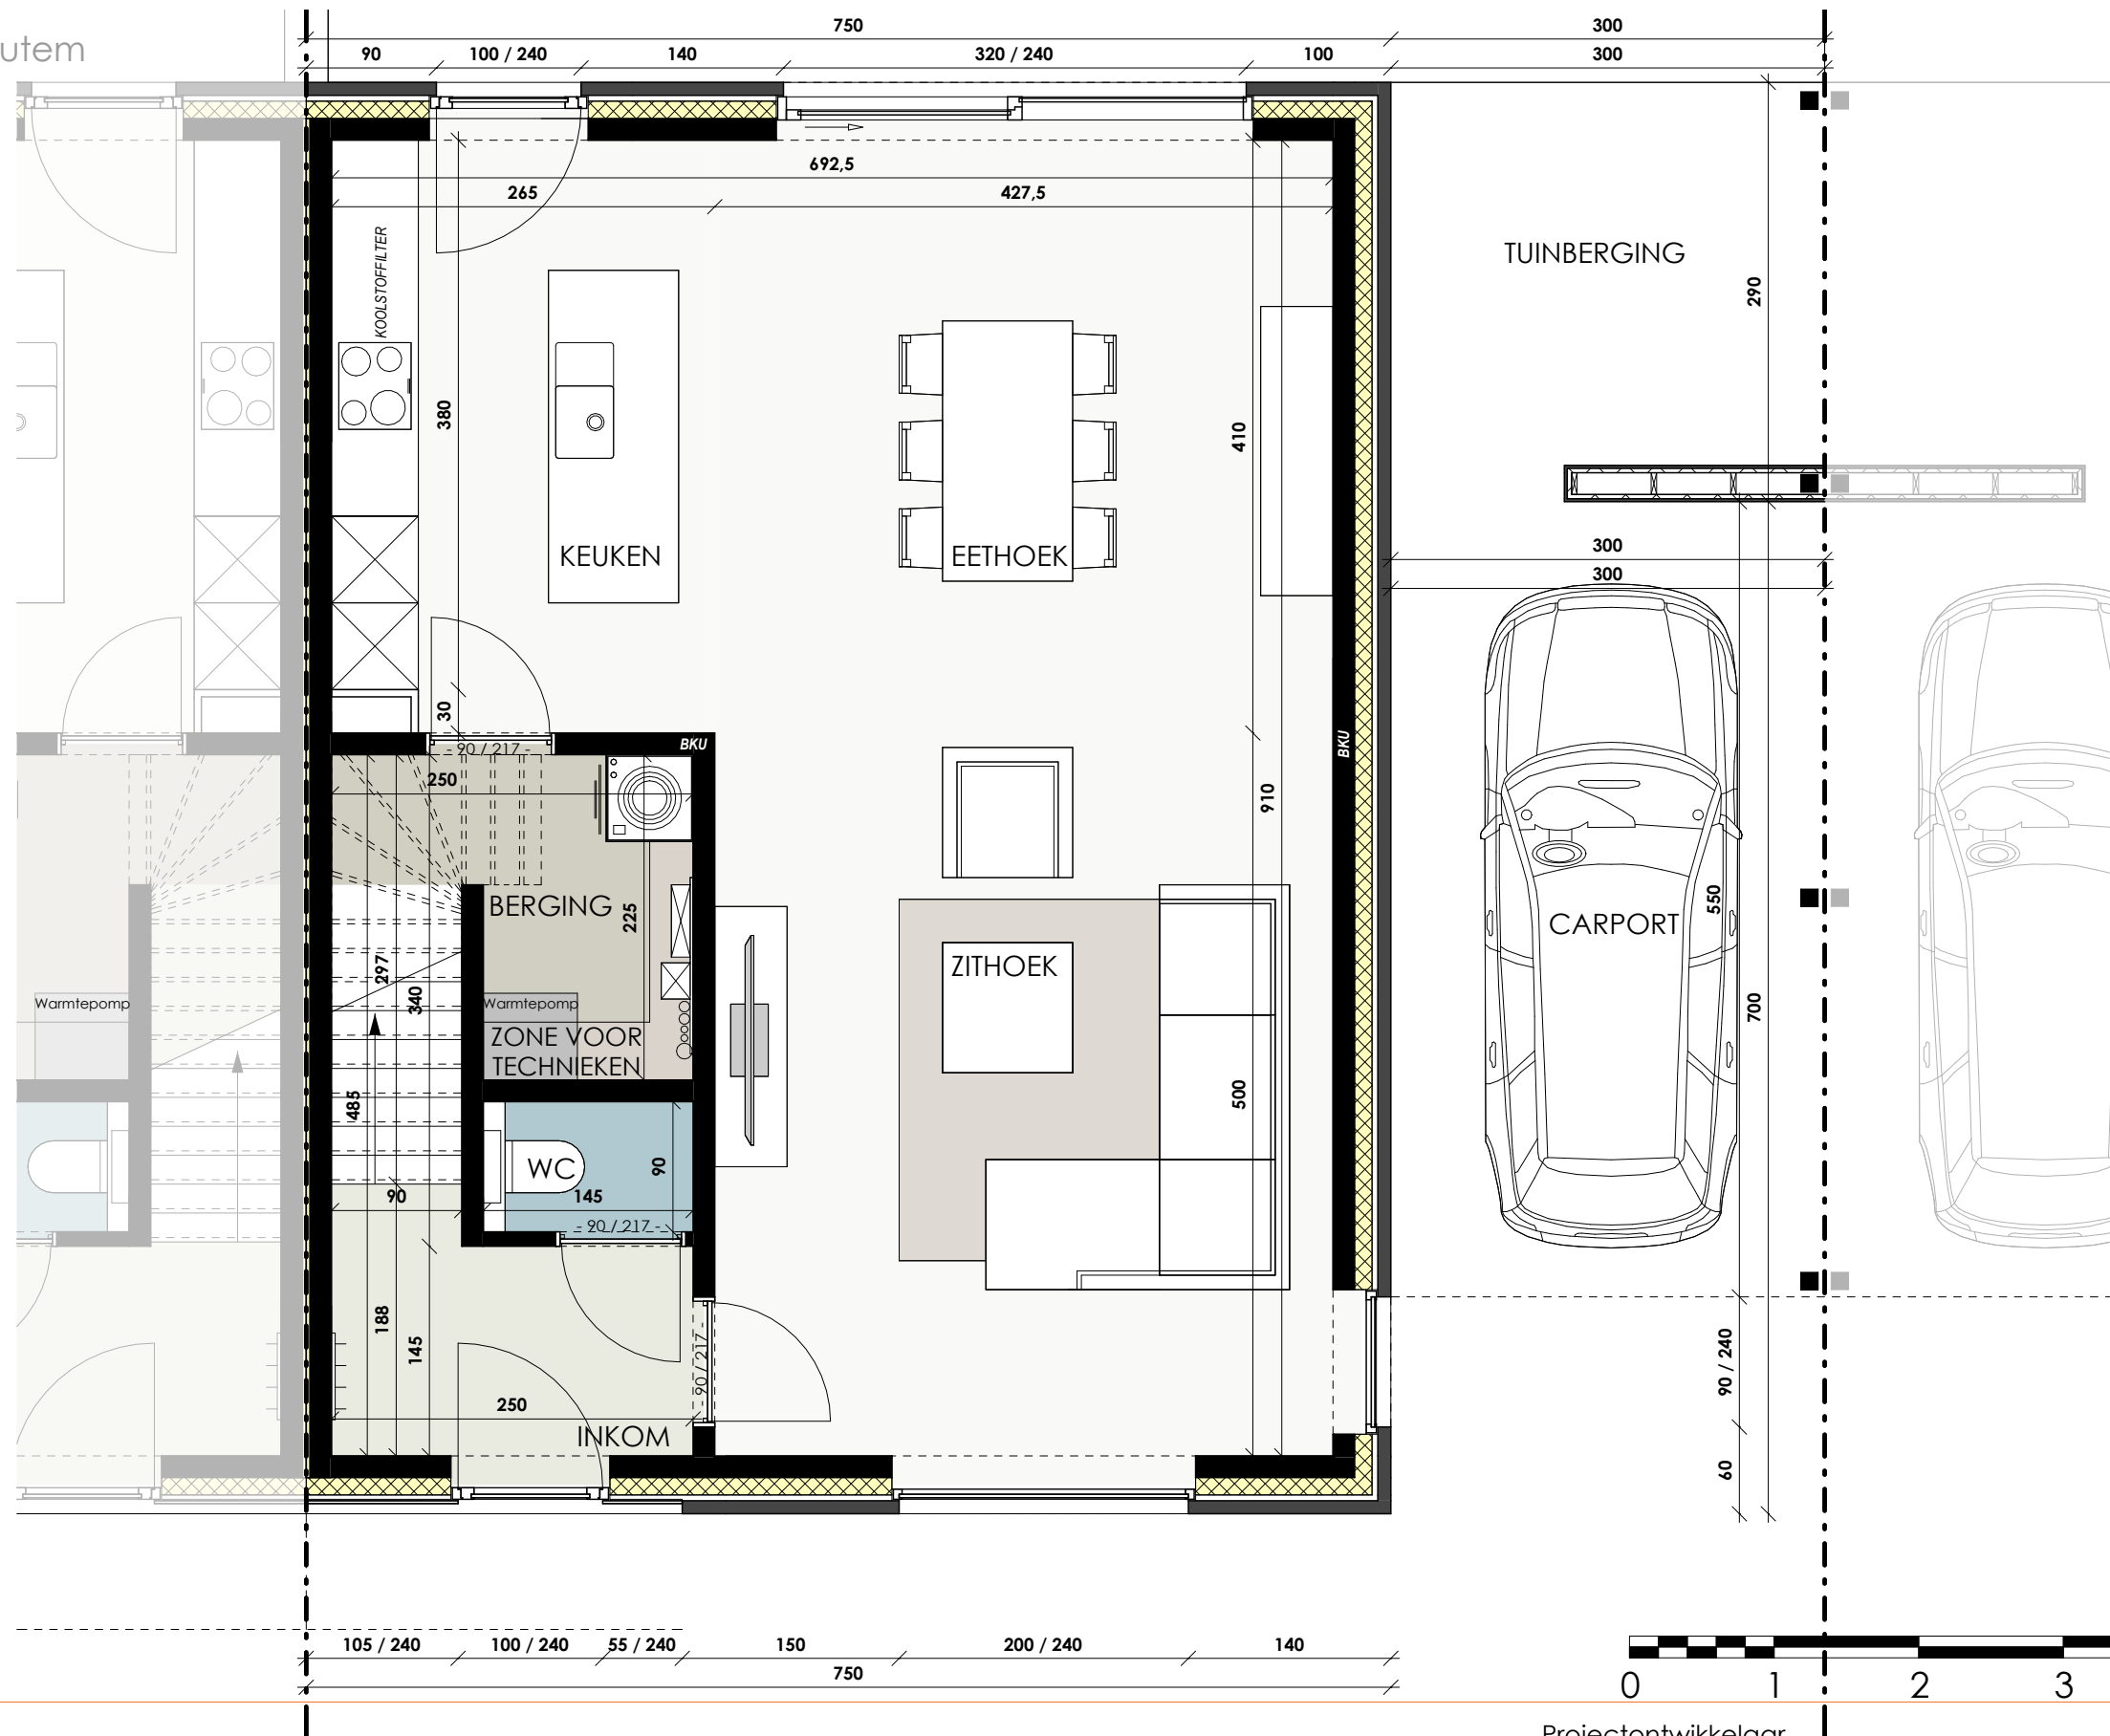

Datum:

Handtekening:

LOT 4

Gelijkvloers **Versie F**

Bruto oppervlakte 74,25 m²

Berging oppervlakte 8,70 m²

De getekende meubels zijn slechts indicatief en maken geen deel uit van de verkoopovereenkomst. Deze tekening en de maatvoering hierop is indicatief. Het verkoopslastenboek heeft voorrang op de plannen.

Projectontwikkelaar

Architect




TM C-Nestate - Member of C-Nest Groep
Kouter 53, 9800 Deinze
TEL 056 66 59 45
www.cnest.be

berkeinarhitects
Bellemstraat 50
9880 Aalter

WETTERSESTEENWEG

Sint-Lievens-Houtem
(Bavegem)

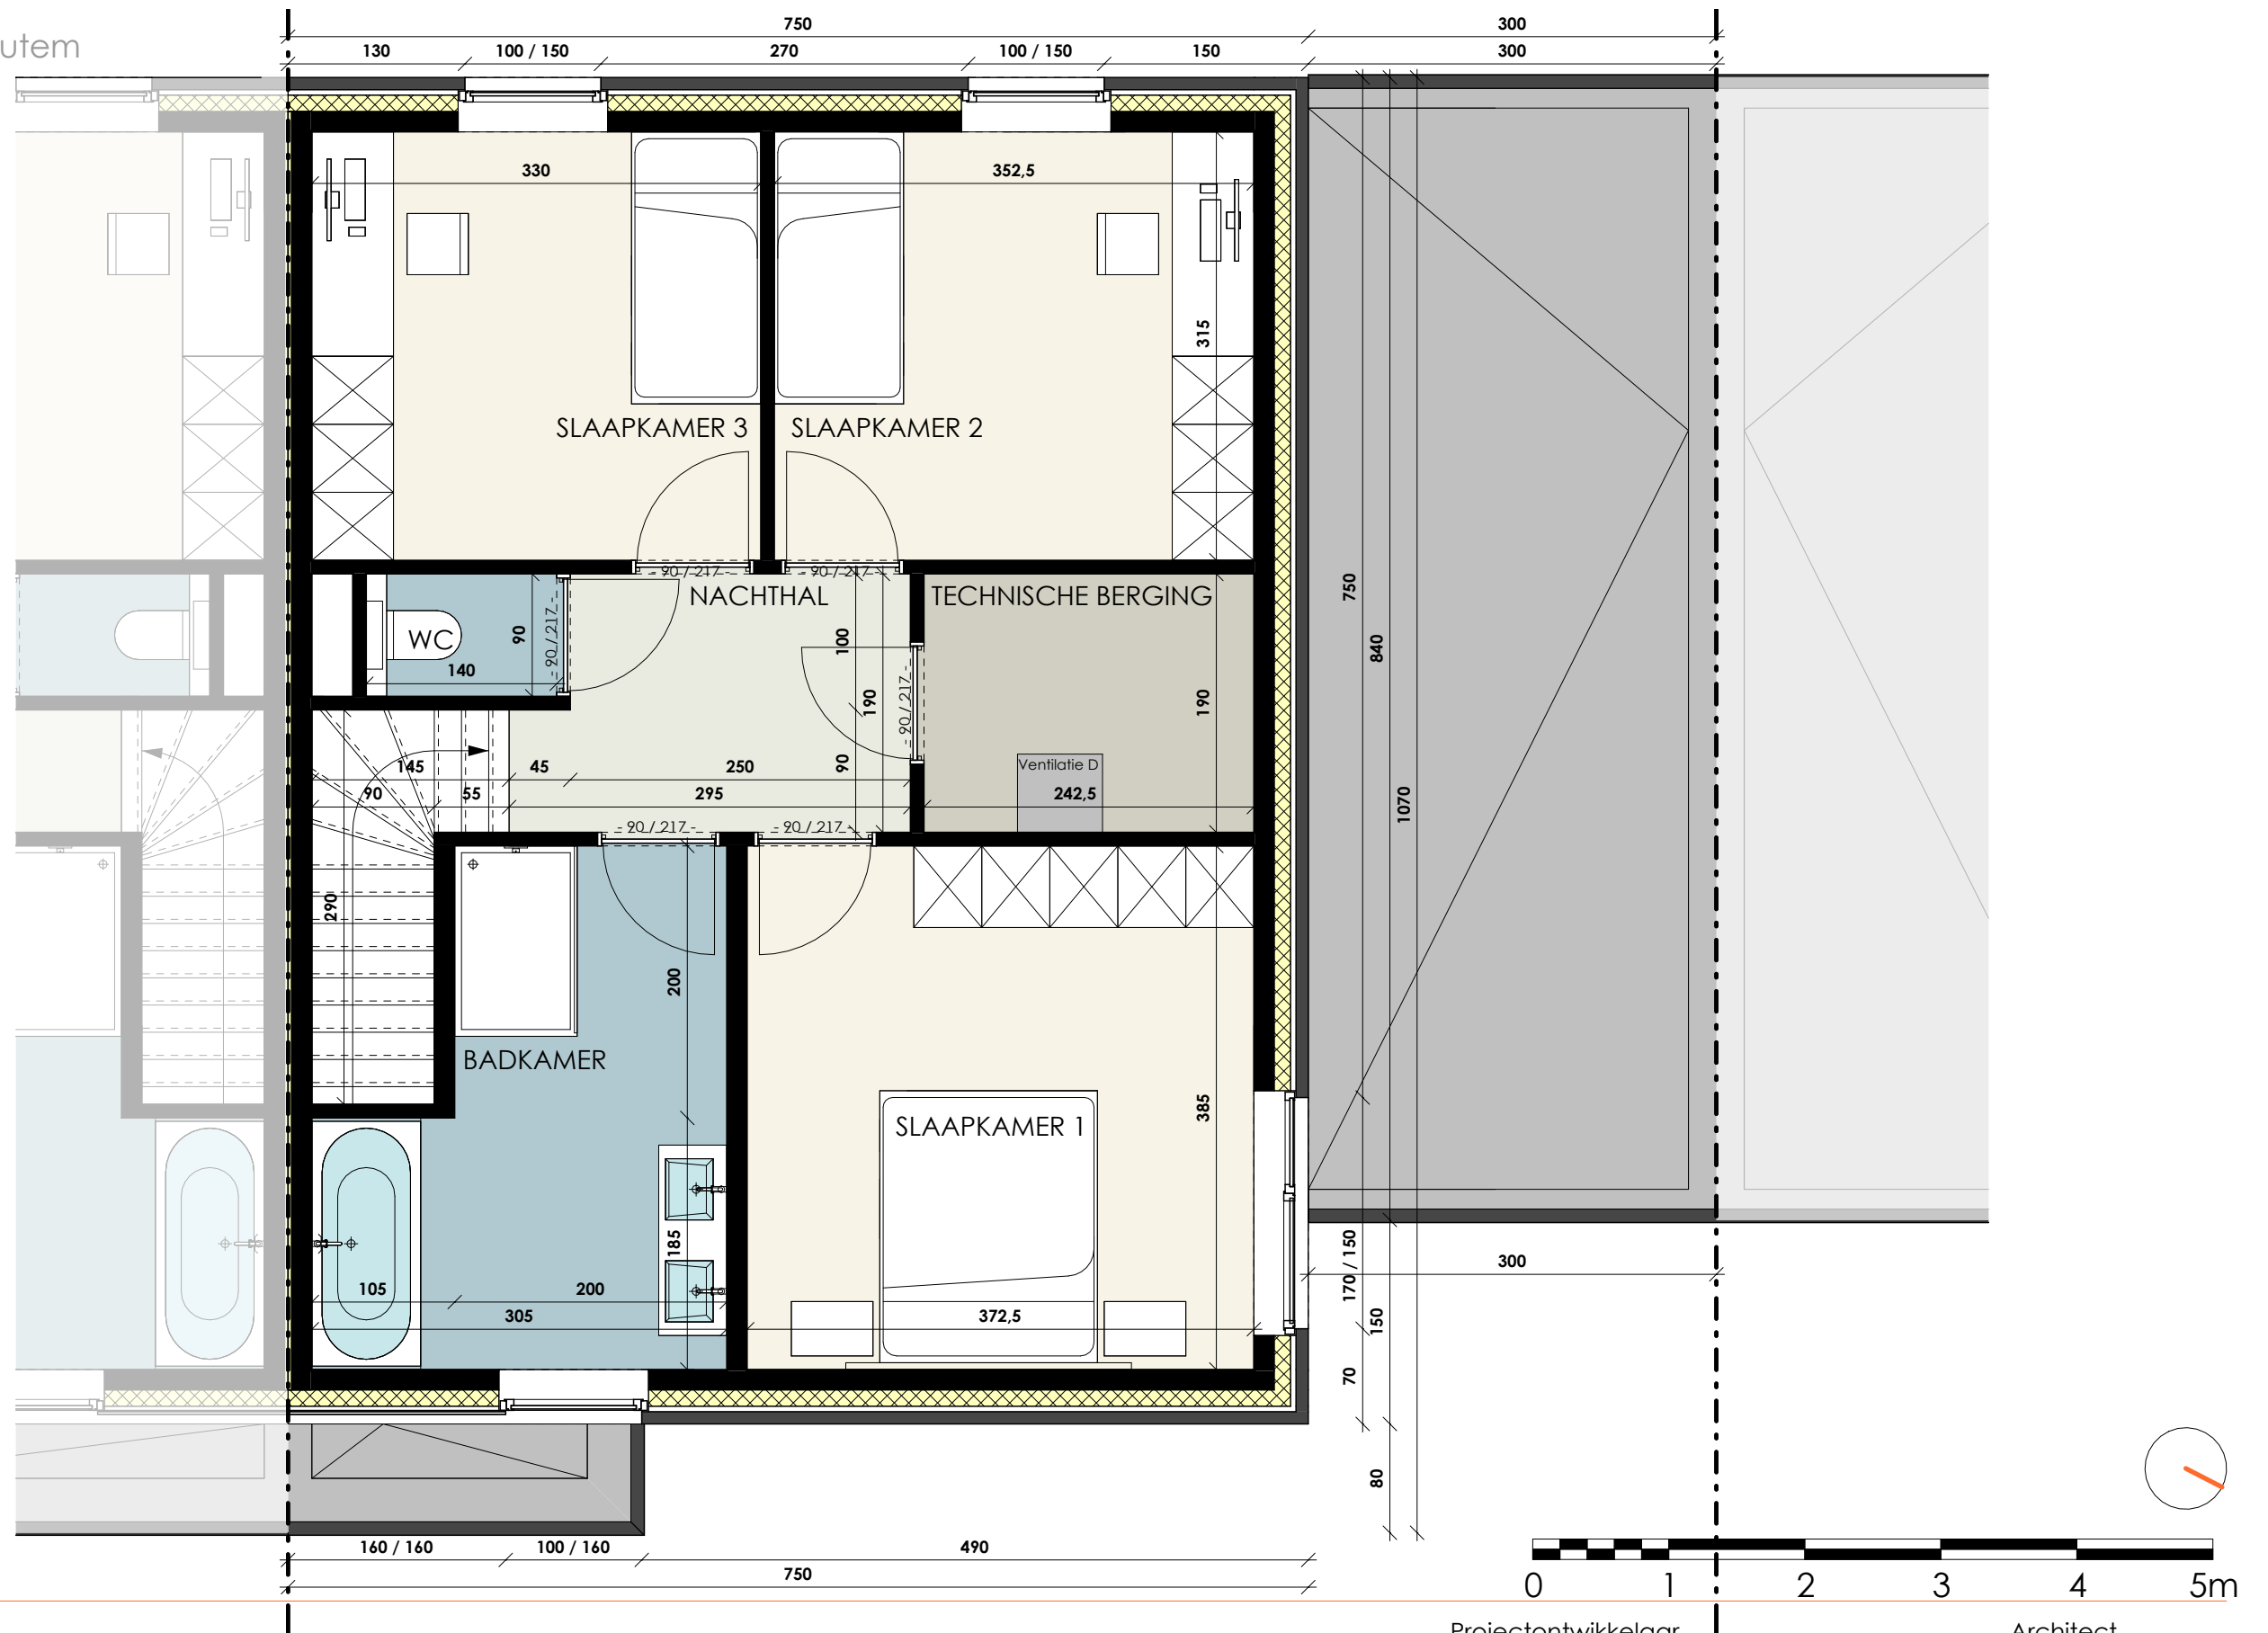

Datum:

Handtekening:

LOT 4

Verdiepingsplan **Versie F**

Bruto oppervlakte 74,25 m²

Slaapkamers 3

De getekende meubels zijn slechts indicatief en maken geen deel uit van de verkoopovereenkomst. Deze tekening en de maatvoering hierop is indicatief. Het verkoopslastenboek heeft voorrang op de plannen.



C-NEST GROEP
VASTGOEDONTWIKKELING

TM C-Nestate - Member of C-Nest Groep
Kouter 53, 9800 Deinze
TEL 056 66 59 45
www.cnest.be

berkeinarhitects
Bellemstraat 50 9880 Aalter

Projectontwikkelaar

Architect



WETTERSESTEENWEG

Sint-Lievens-Houtem
(Bavegem)



Datum:

Handtekening:

LOT 4

Voorgevel

Versie F



Projectontwikkelaar

Architect



**C-NEST
GROEP**
VASTGOEDONTWIKKELING

TM C-Nestate- Member of C-Nest Groep
Kouter 53, 9800 Deinze
TEL 056 66 59 45
www.cnest.be

berkeinarchitects
Bellemstraat 50 9880 Aalter



WETTERSESTEENWEG

Sint-Lievens-Houtem
(Bavegem)



Datum:

Handtekening:

LOT 4

Achtergevel Versie F



Projectontwikkelaar

Architect



TM C-Nestate- Member of C-Nest Groep
Kouter 53, 9800 Deinze
TEL 056 66 59 45
www.cnest.be

berkeinarchitects
Bellemstraat 50 9880 Aalter



WETTERSESTEENWEG

Sint-Lievens-Houtem
(Bavegem)




Datum:

Handtekening:

LOT 4

Rechterzijgevel

Versie F

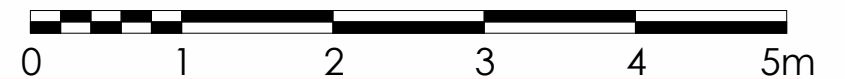

Projectontwikkelaar

Architect




**C-NEST
GROEP**
VASTGOEDONTWIKKELING

TM C-Nestate- Member of C-Nest Groep
Kouter 53, 9800 Deinze
TEL 056 66 59 45
www.cnest.be

berkeinarchitects
Bellemstraat 50 9880 Aalter

WETTERSESTEENWEG

Sint-Lievens-Houtem
(Bavegem)

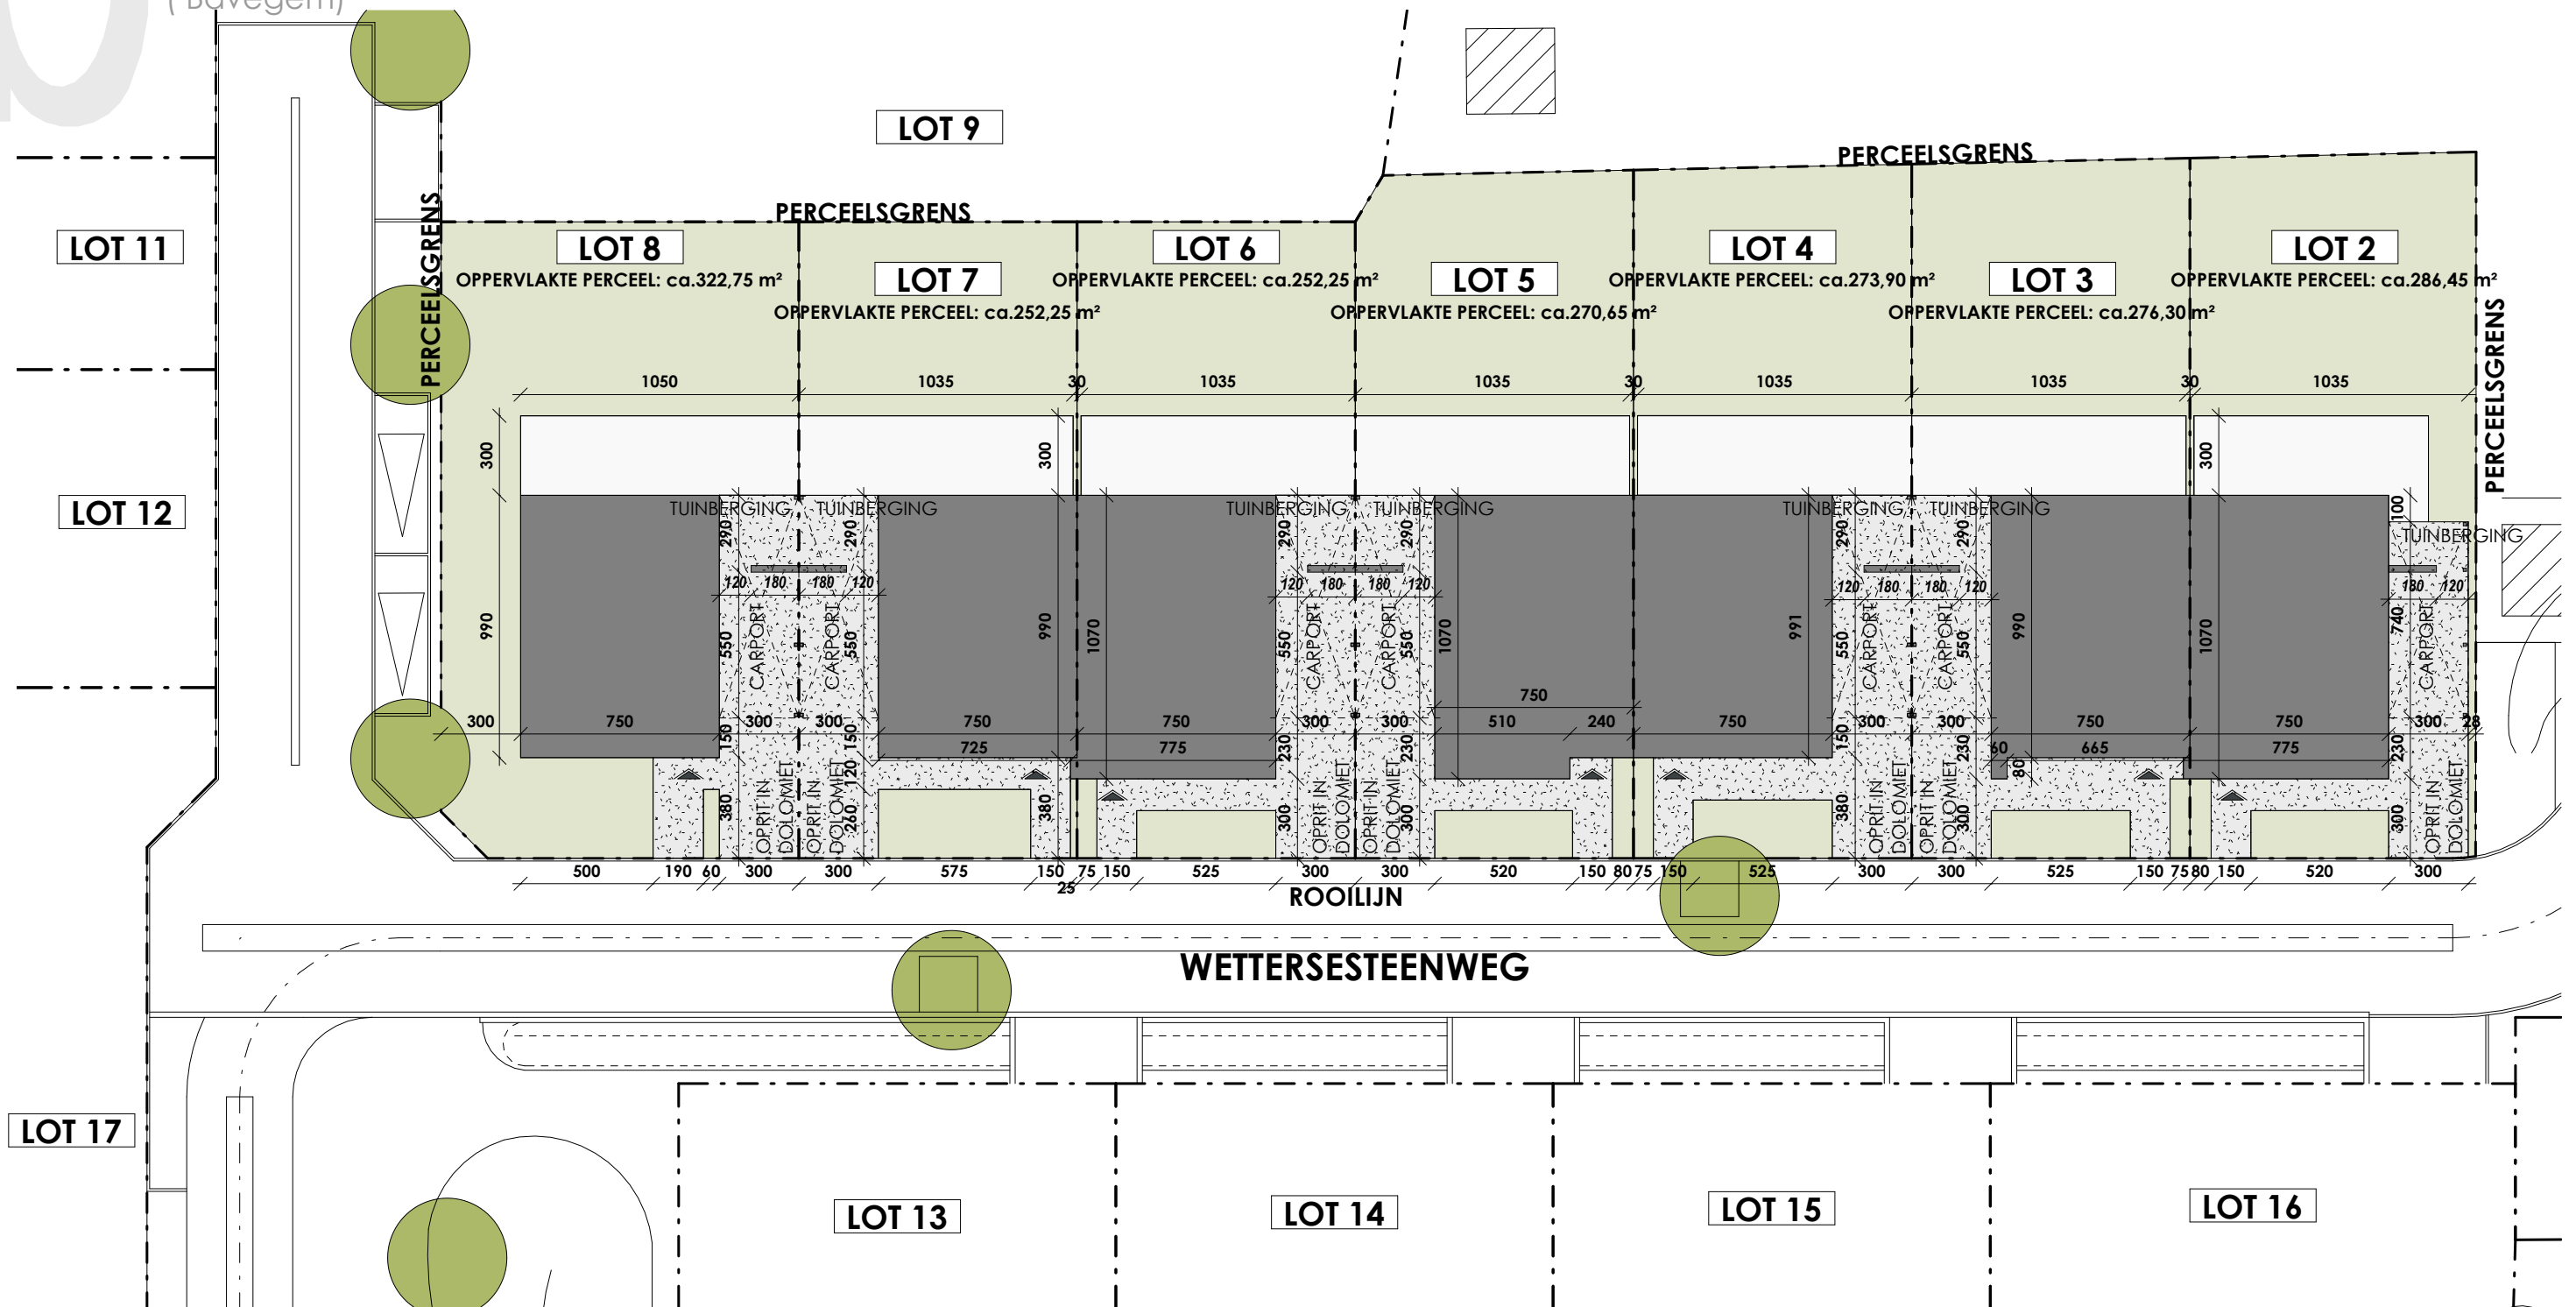

Datum:

Handtekening:

LOT 2-8

Inplantingsplan **Versie F**

Projectontwikkelaar

Architect



**C-NEST
GROEP**
VASTGOEDONTWIKKELING

TM C-Nestate – Member of C-Nest Groep
Kouter 53, 9800 Deinze
TEL 056 66 59 45
www.cnest.be

berkeinarhitects
Bellemstraat 50
9880 Aalter