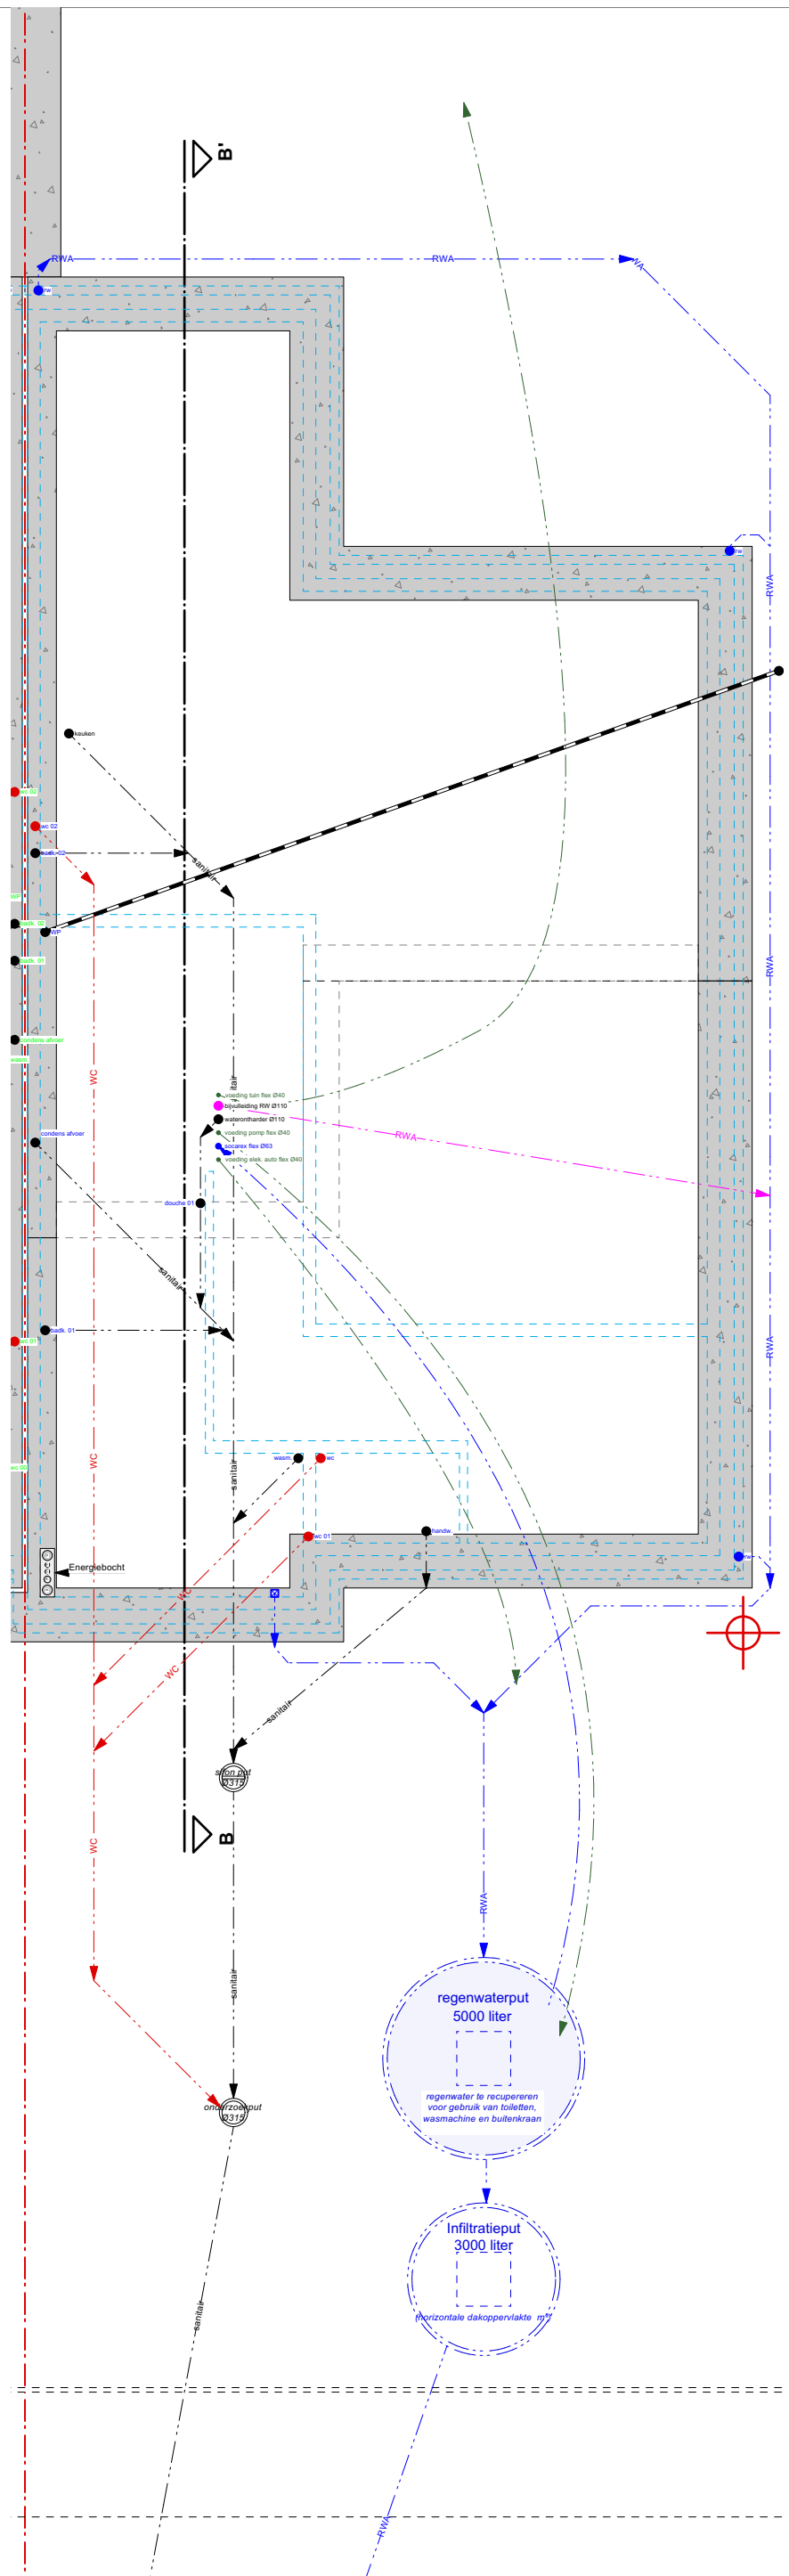

SF CONSTRUCT
SINT-JANSBERGSTEENWEG 16
LOONBEEK 3040 - HOB RECHTS

SF construct
Uw bouwpartner
www.sfconstruct.be

UITVOERING

datum	**05-09-2024**
schaal	**1/75**

riol - funderingplan

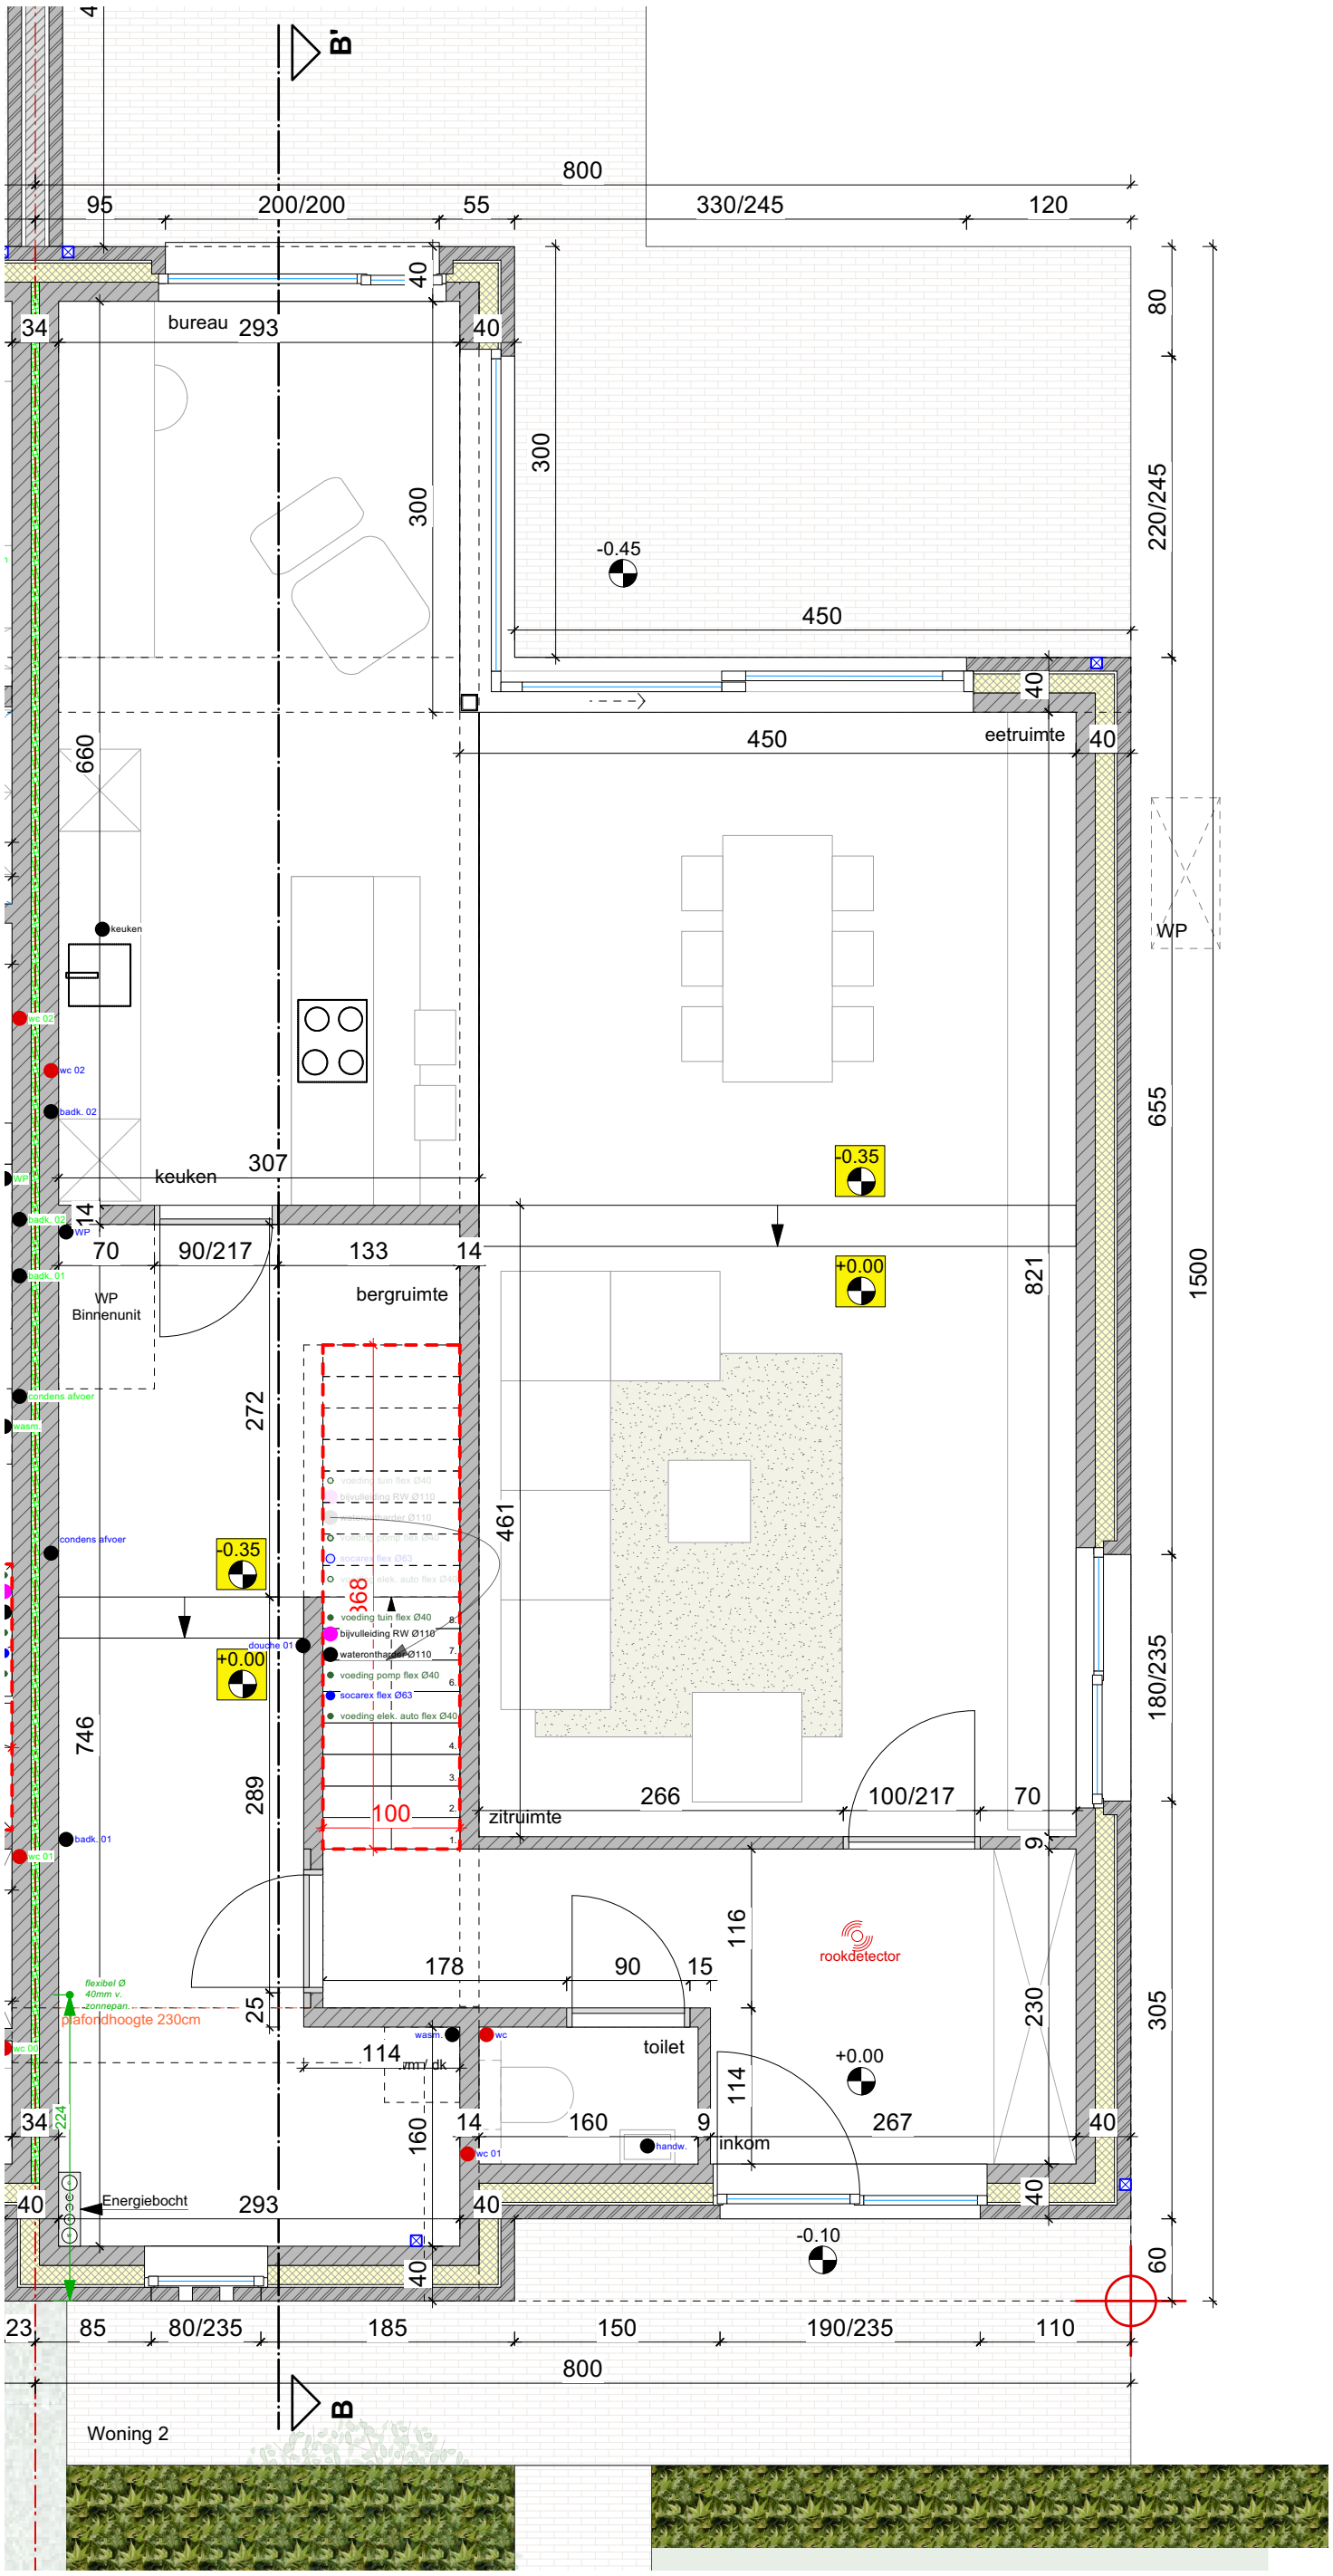

SF CONSTRUCT
SINT-JANSBERGSTEENWEG 16
LOONBEEK 3040 - HOB RECHTS

SF construct
Uw bouwpartner
www.sfconstruct.be

UITVOERING

gelijkvloers

datum	05-09-2024
schaal	1/50

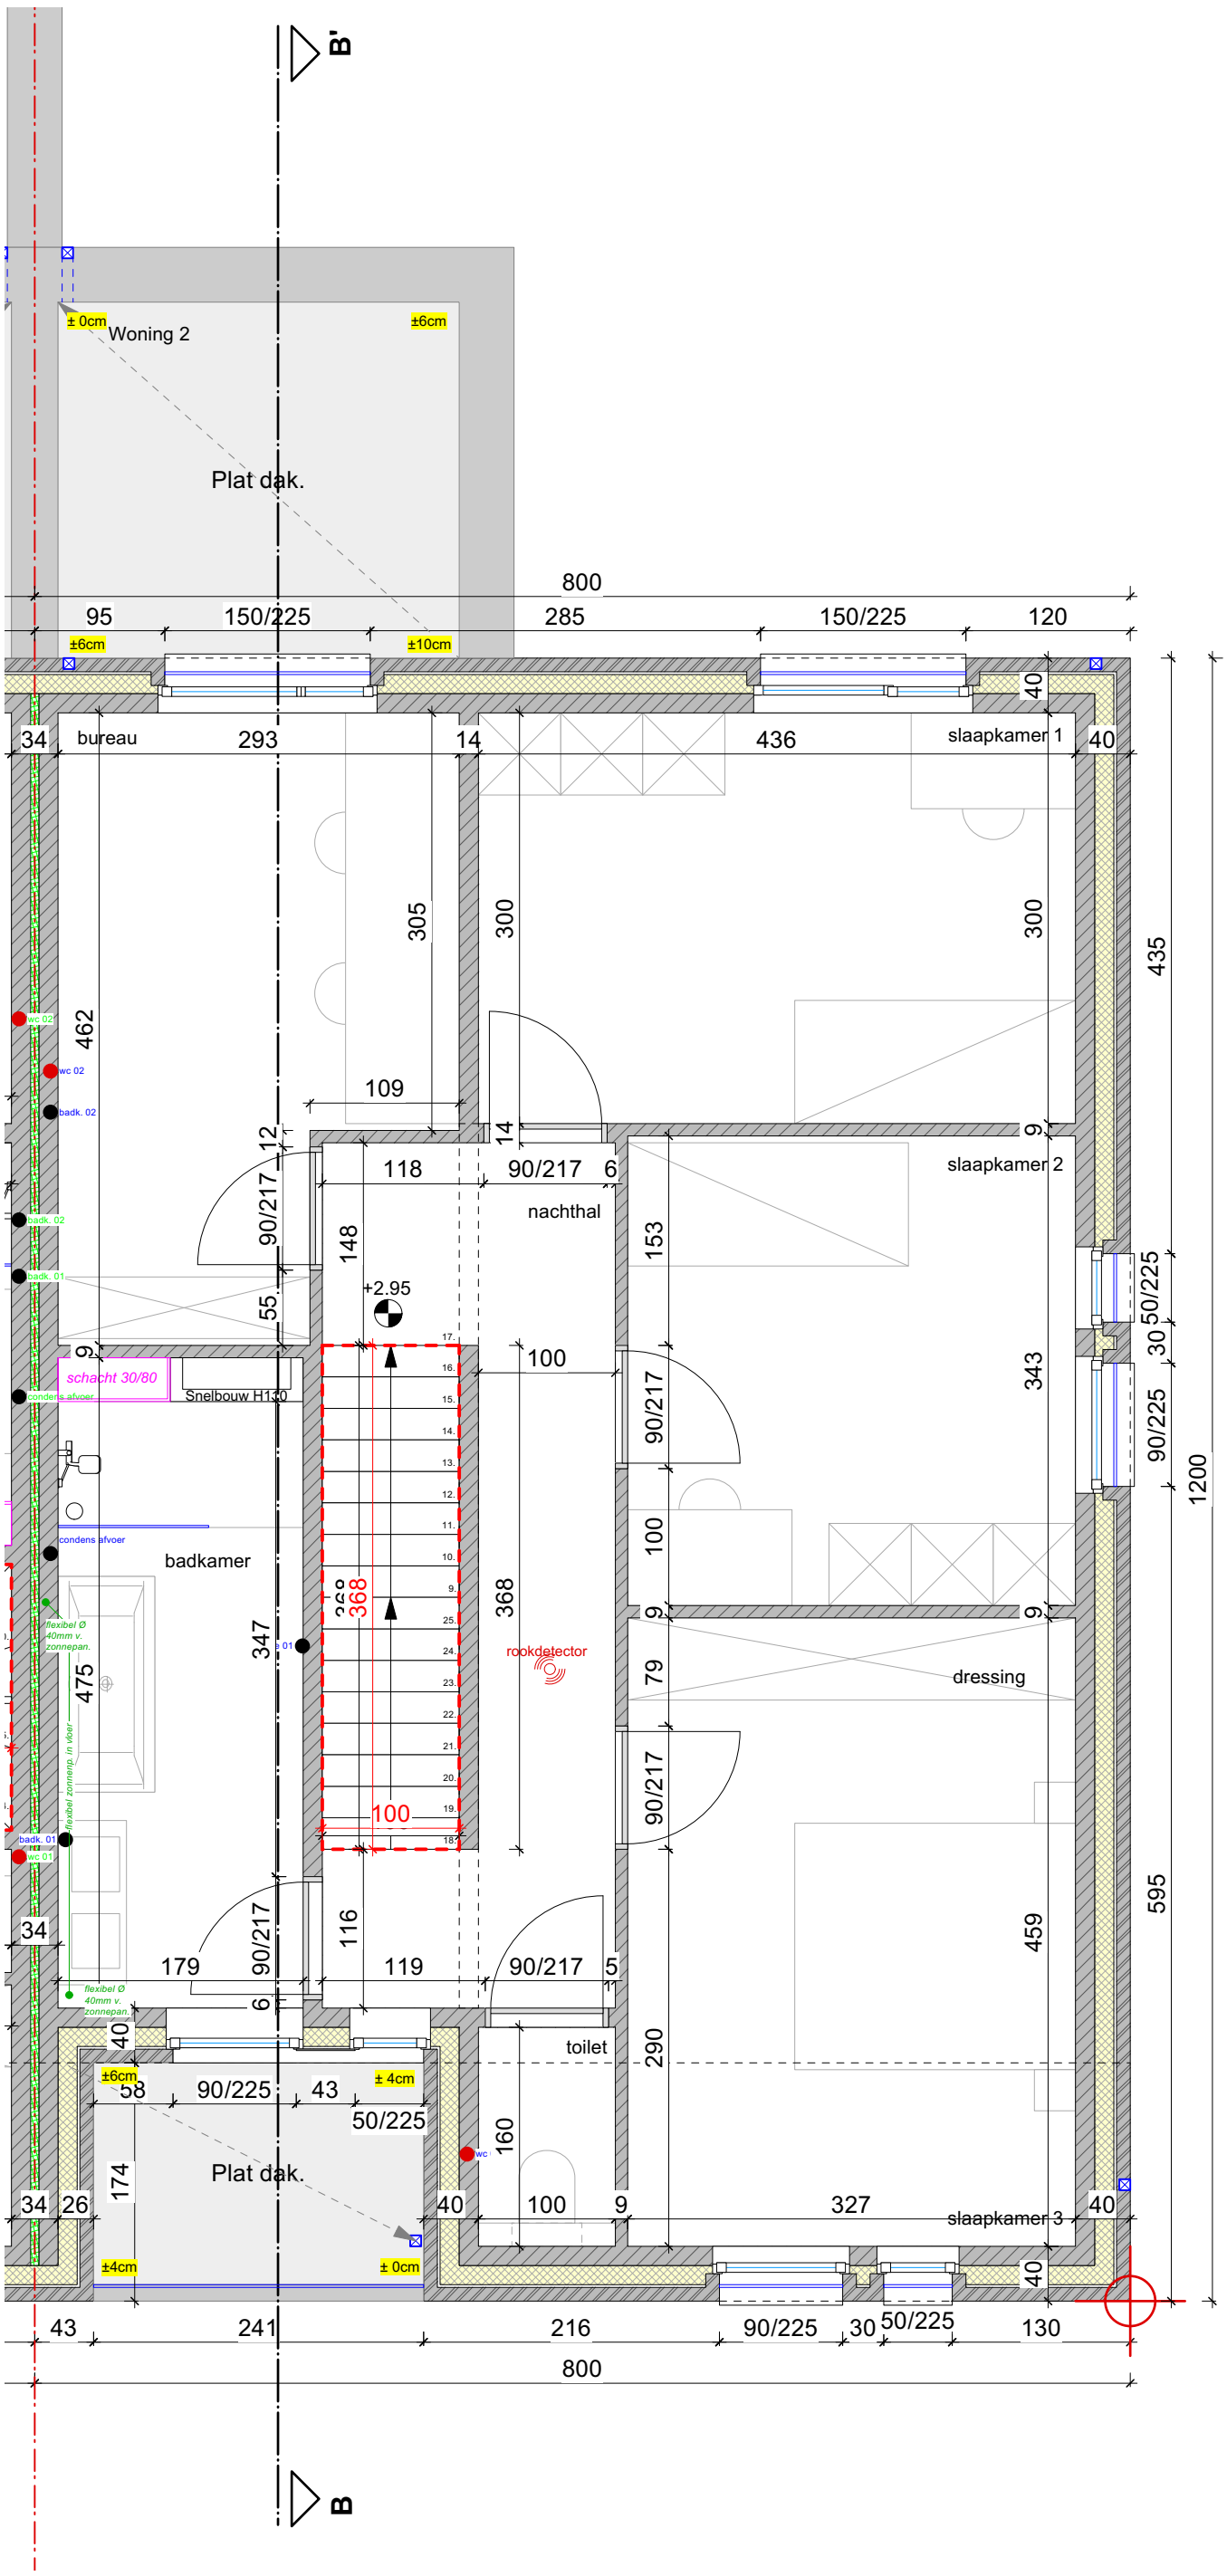

SF CONSTRUCT
SINT-JANSBERGSTEENWEG 16
LOONBEEK 3040 - HOB RECHTS

SF construct
Uw bouwpartner
www.sfconstruct.be

UITVOERING

verdieping

datum	**05-09-2024**
schaal	**1/50**

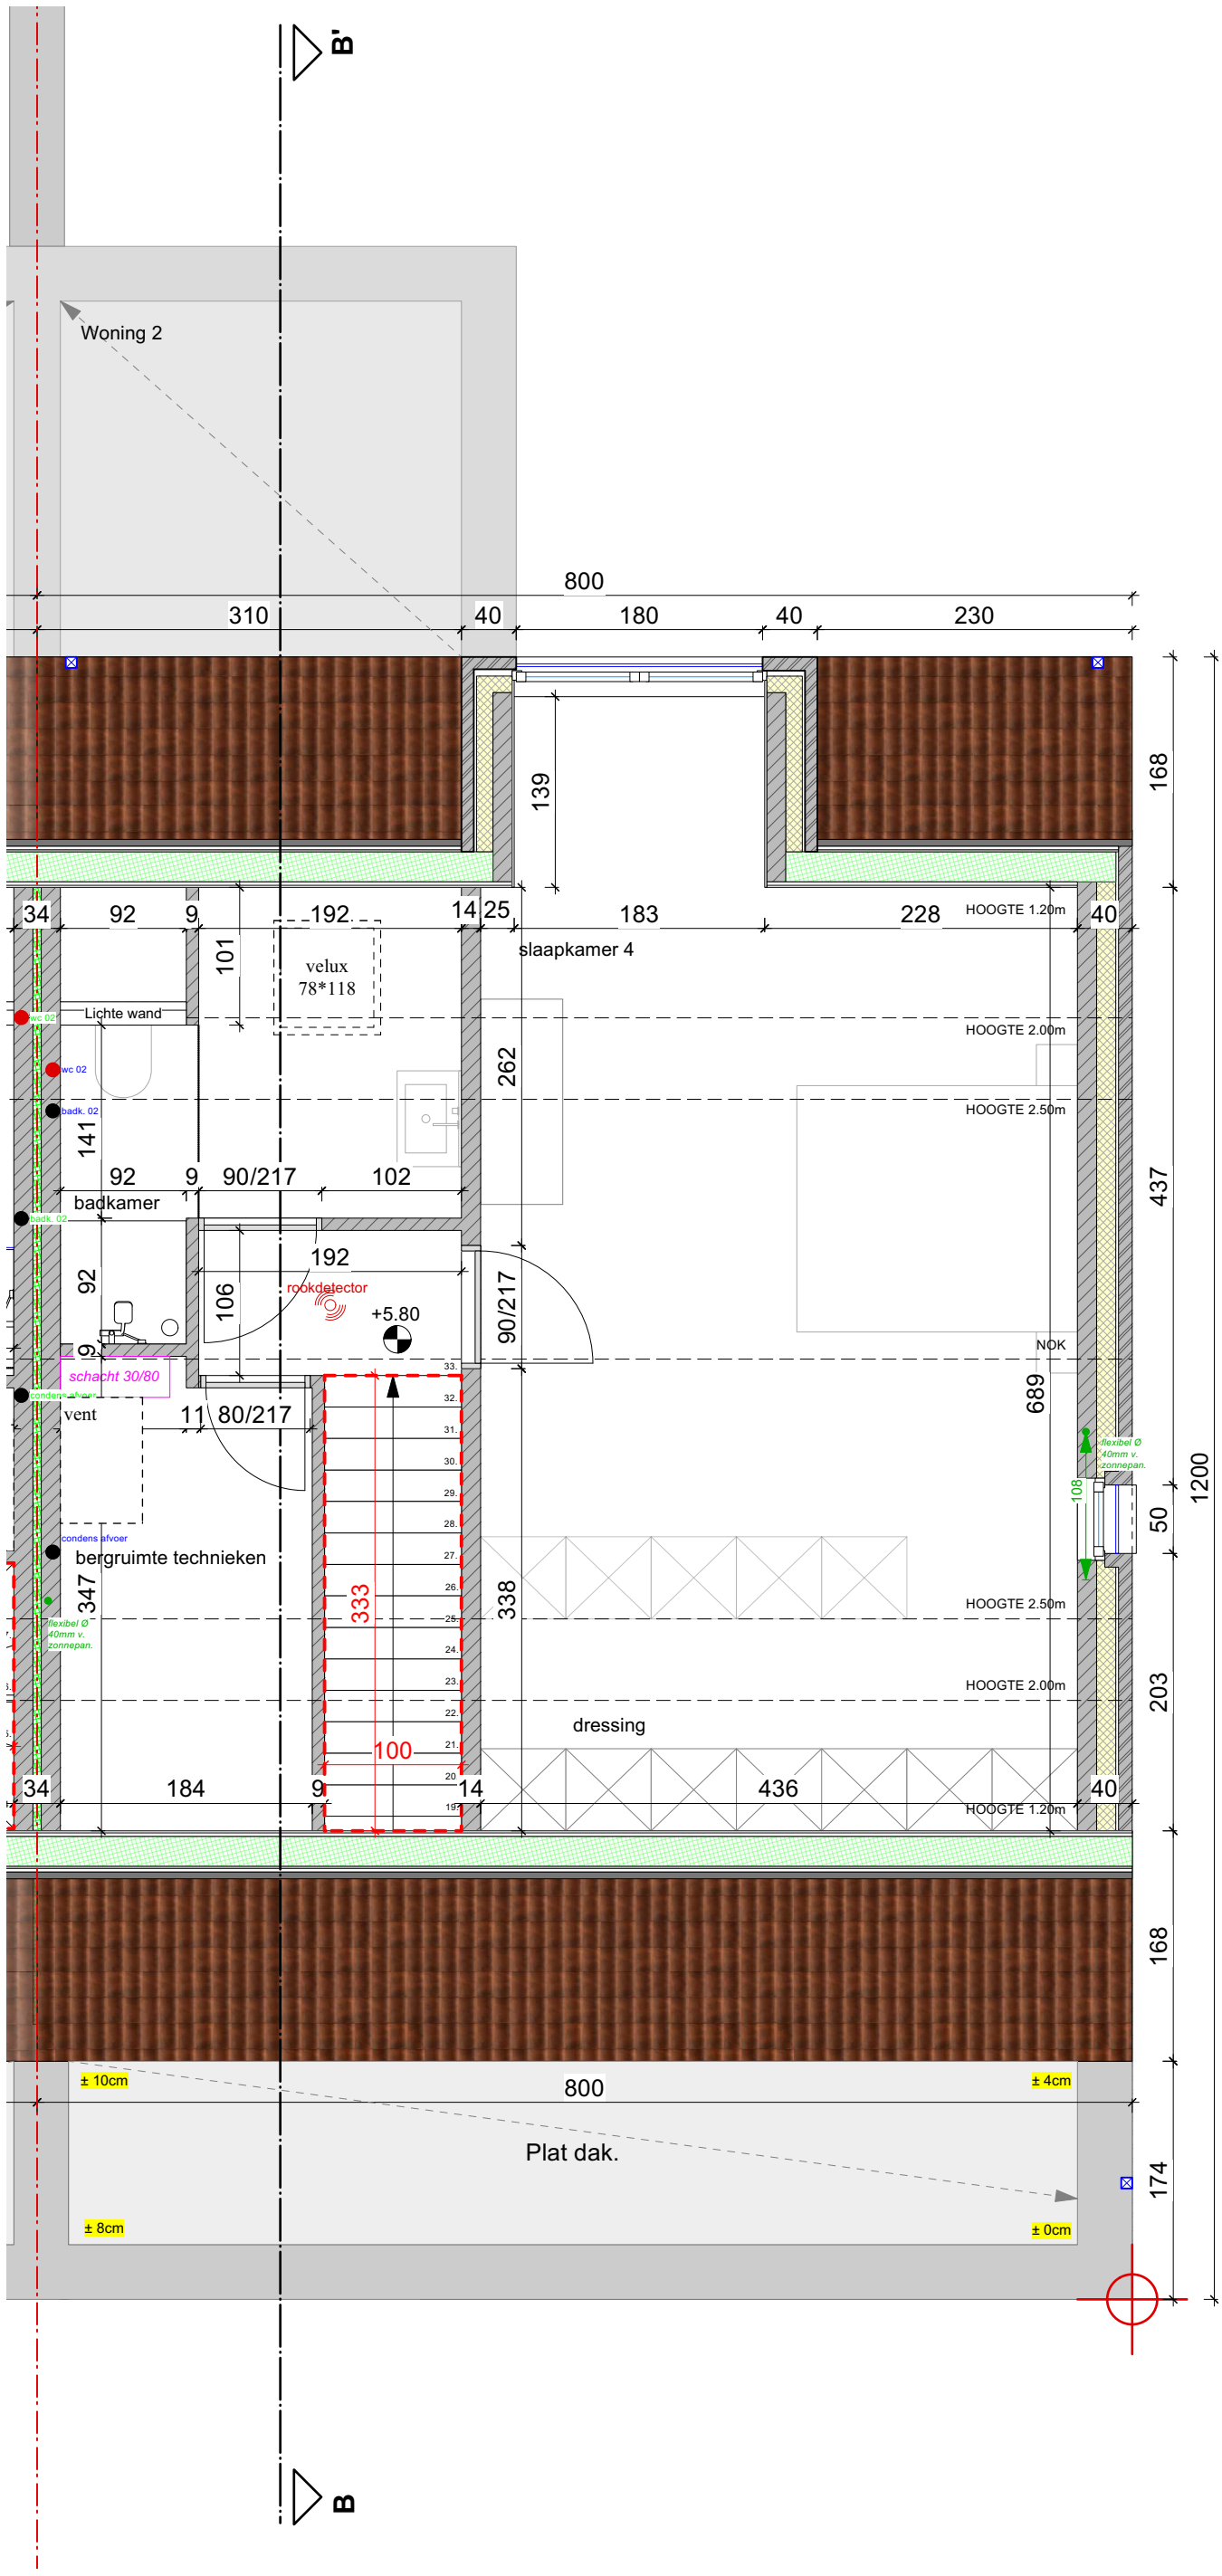

SF CONSTRUCT
SINT-JANSBERGSTEENWEG 16
LOONBEEK 3040 - HOB RECHTS

SF construct
Uw bouwpartner
www.sfconstruct.be

UITVOERING

zolder

datum	**05-09-2024**
schaal	**1/50**

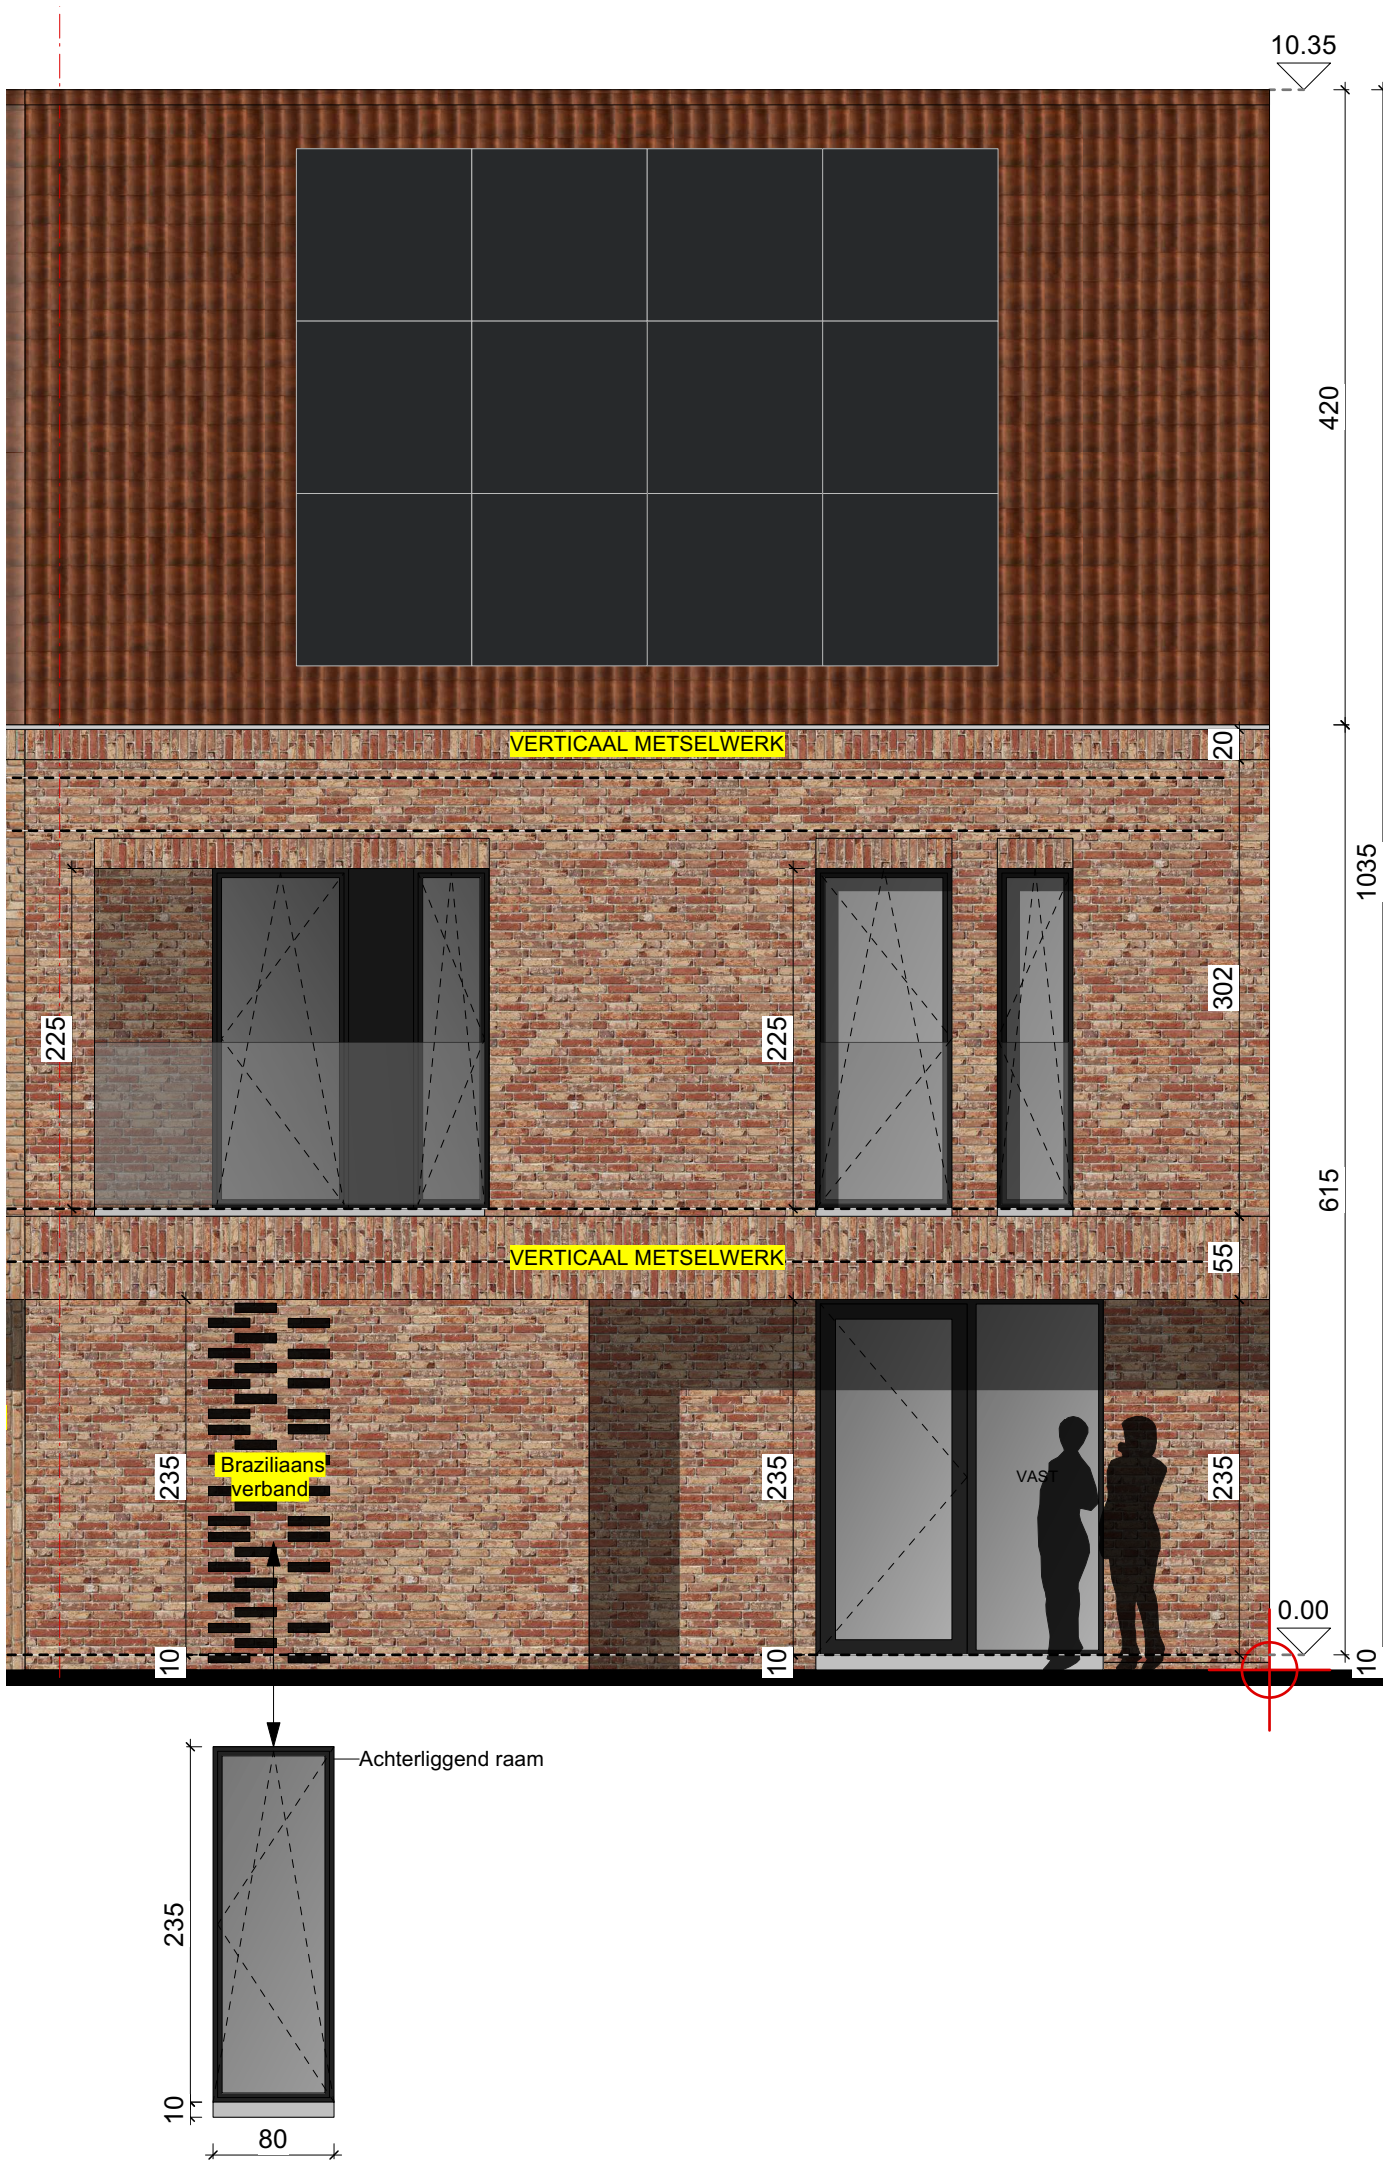

SF CONSTRUCT
SINT-JANSBERGSTEENWEG 16
LOONBEEK 3040 - HOB RECHTS

SF construct
Uw bouwpartner
www.sfconstruct.be

UITVOERING

voorgevel

datum	**05-09-2024**
schaal	**1/50**

SF CONSTRUCT
SINT-JANSBERGSTEENWEG 16
LOONBEEK 3040 - HOB RECHTS

SF construct
Uw bouwpartner
www.sfconstruct.be

UITVOERING

datum	**05-09-2024**
schaal	**1/75**

rechter gevel

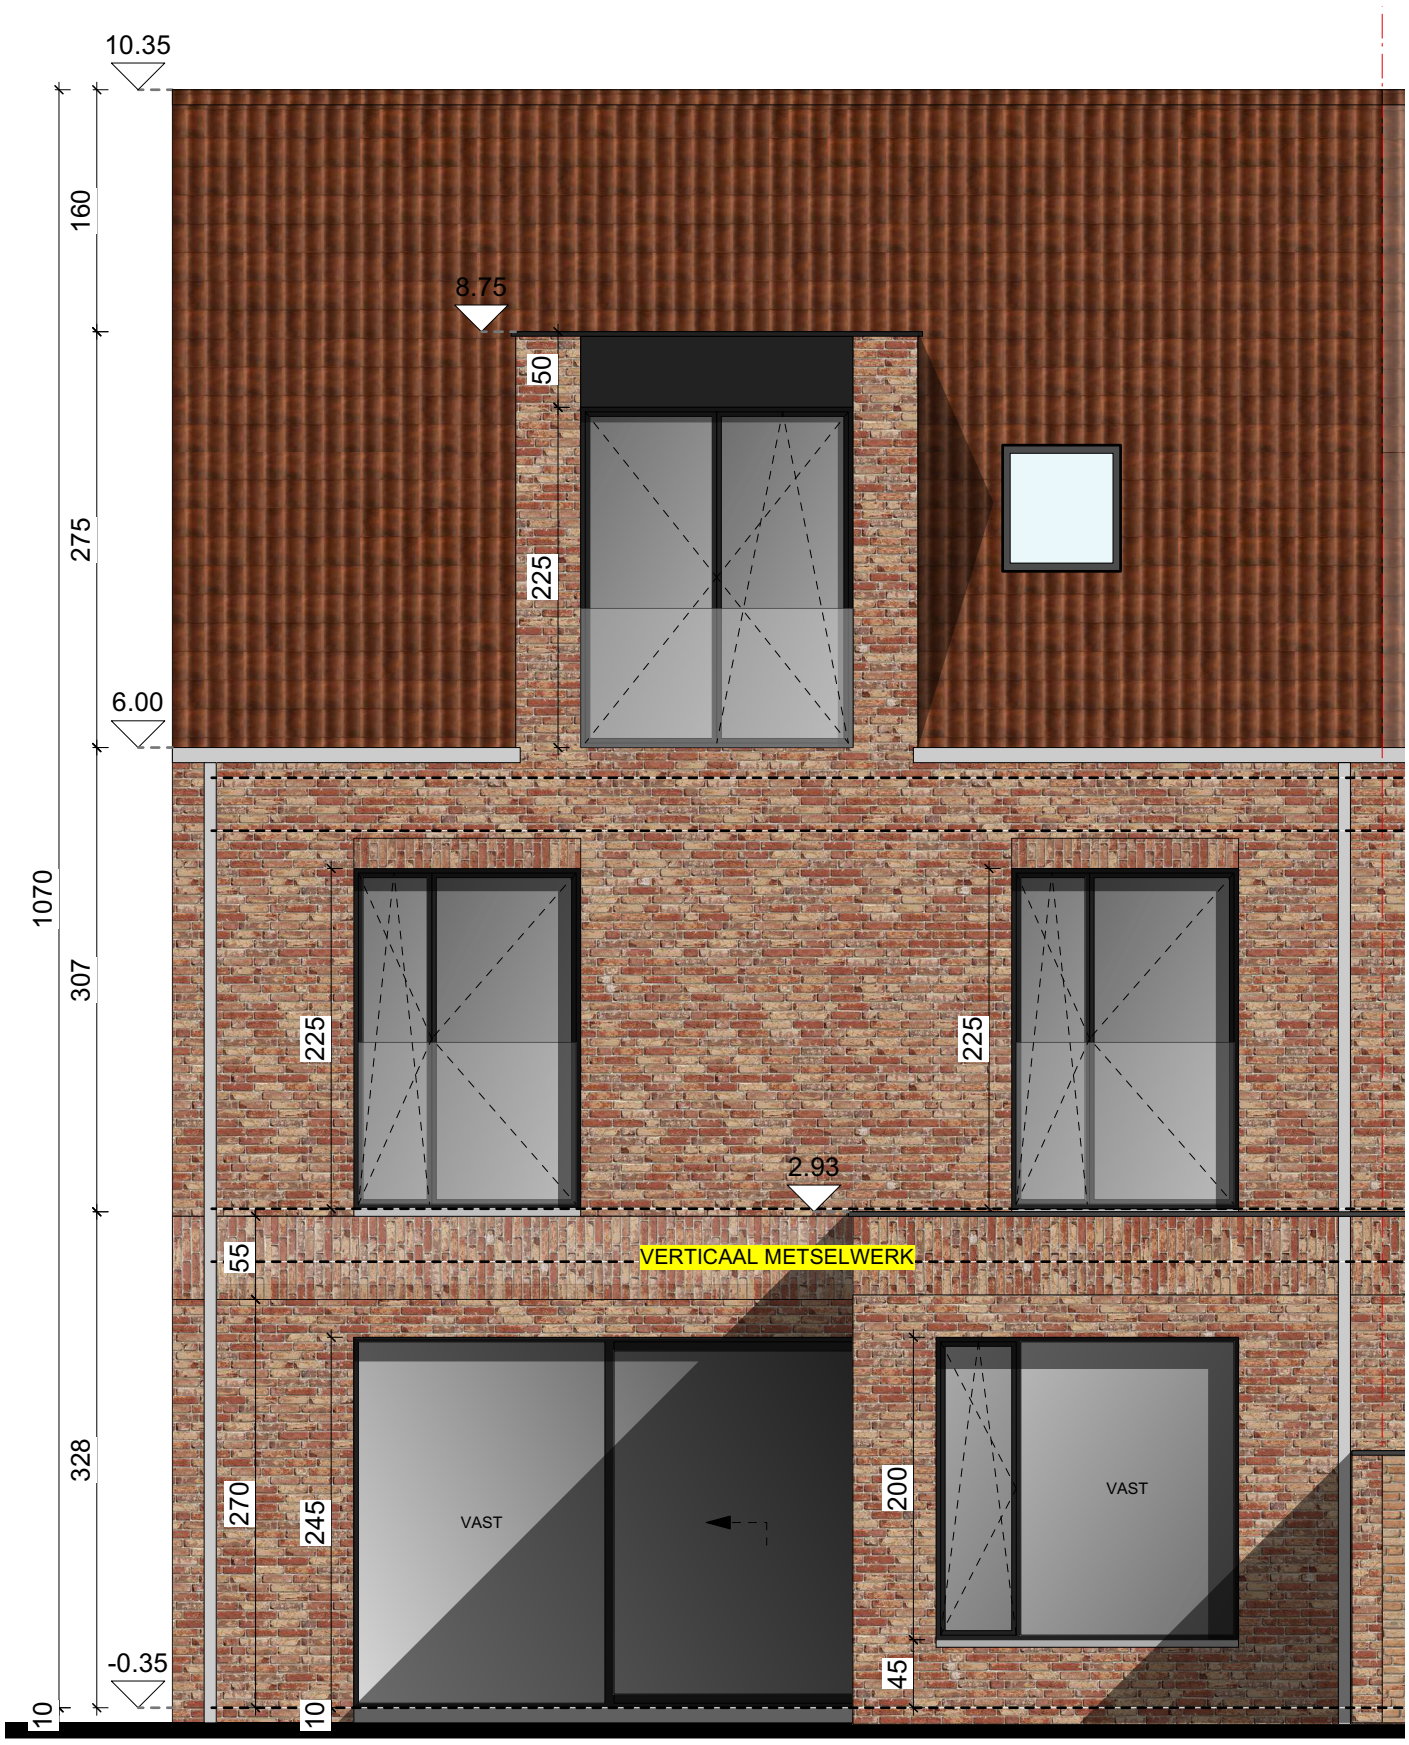

SF CONSTRUCT
SINT-JANSBERGSTEENWEG 16
LOONBEEK 3040 - HOB RECHTS

SF construct
Uw bouwpartner
www.sfconstruct.be

UITVOERING

achtergevel

datum	**05-09-2024**
schaal	**1/50**

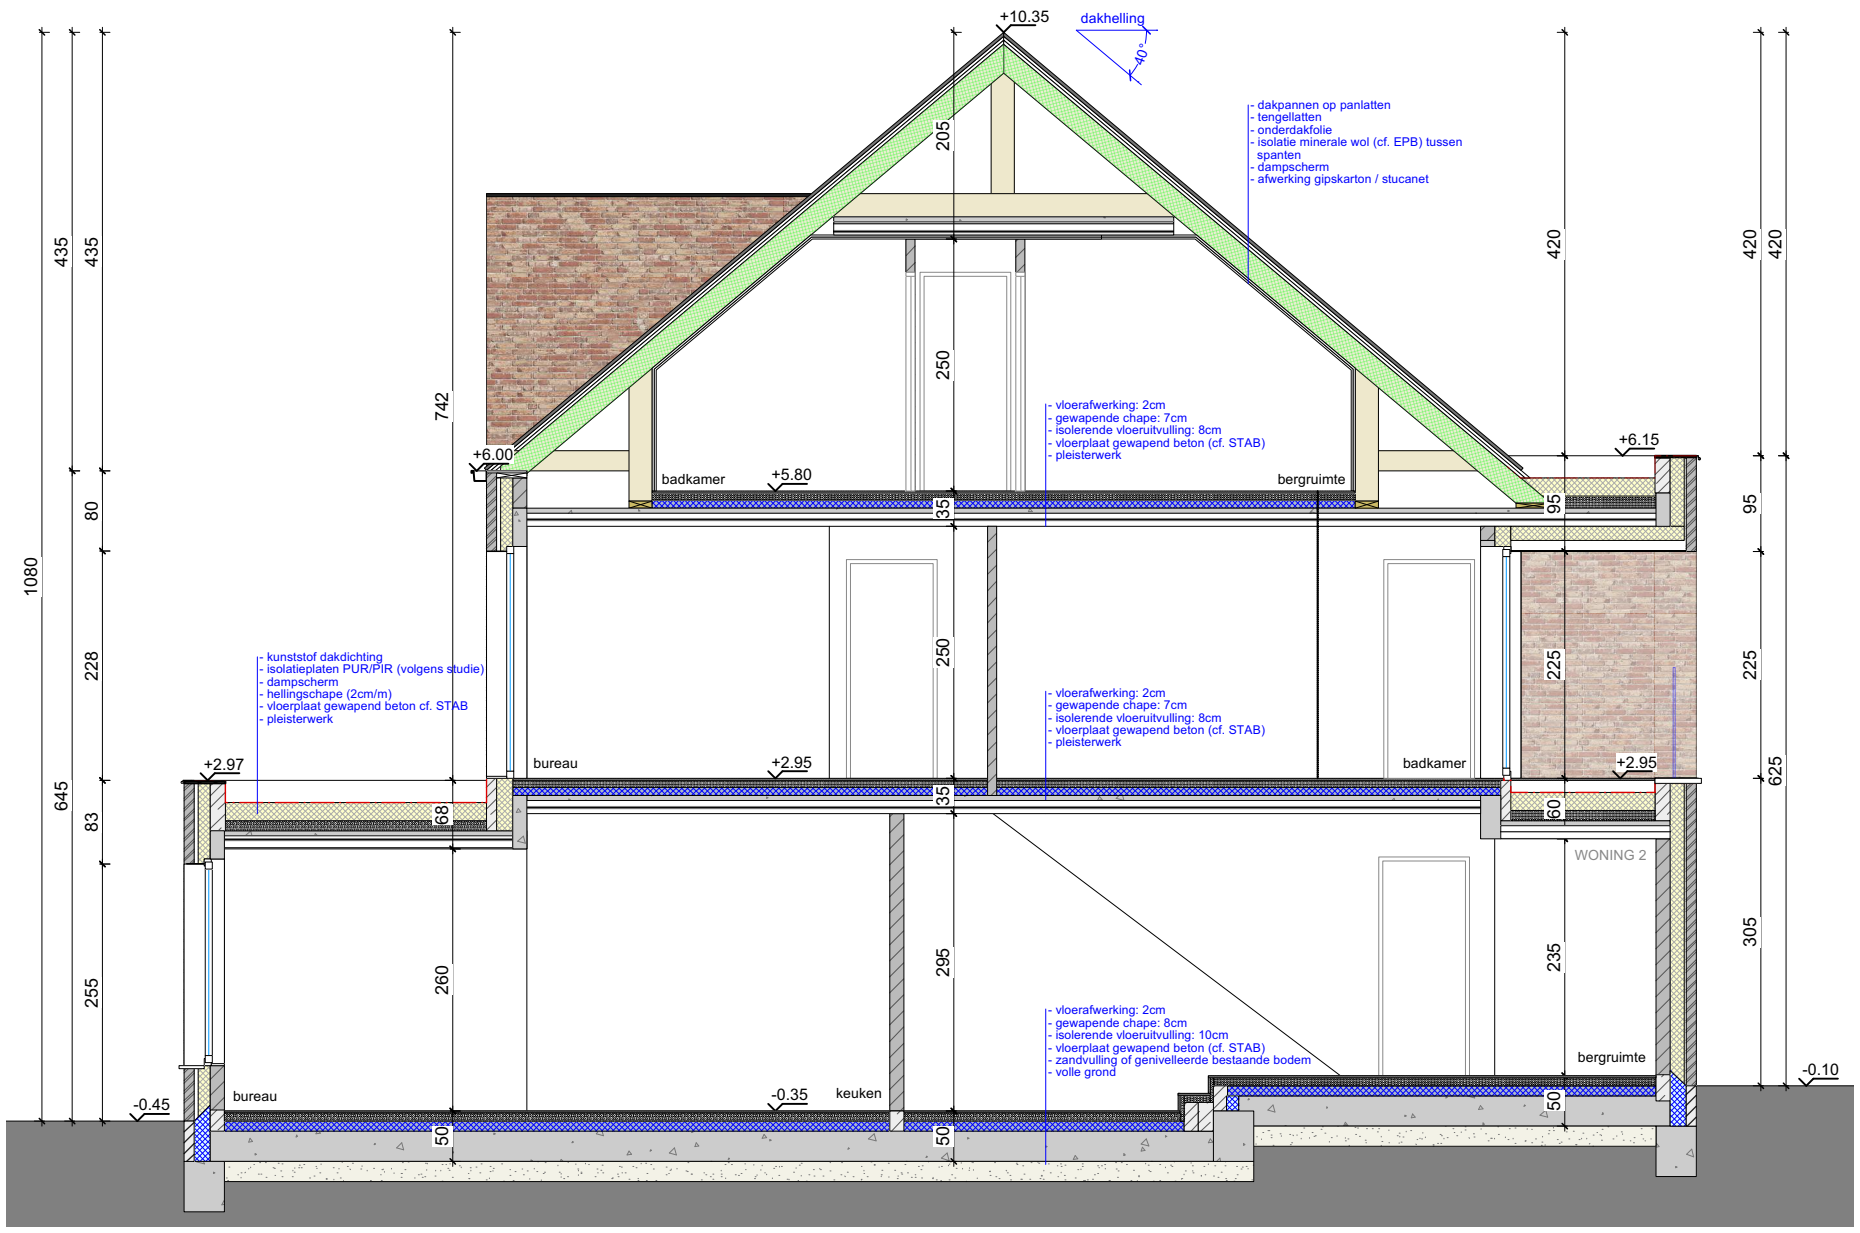

SF CONSTRUCT
SINT-JANSBERGSTEENWEG 16
LOONBEEK 3040 - HOB RECHTS

SF construct
Uw bouwpartner
www.sfconstruct.be

UITVOERING

snede BB

datum	**05-09-2024**
schaal	**1/75**