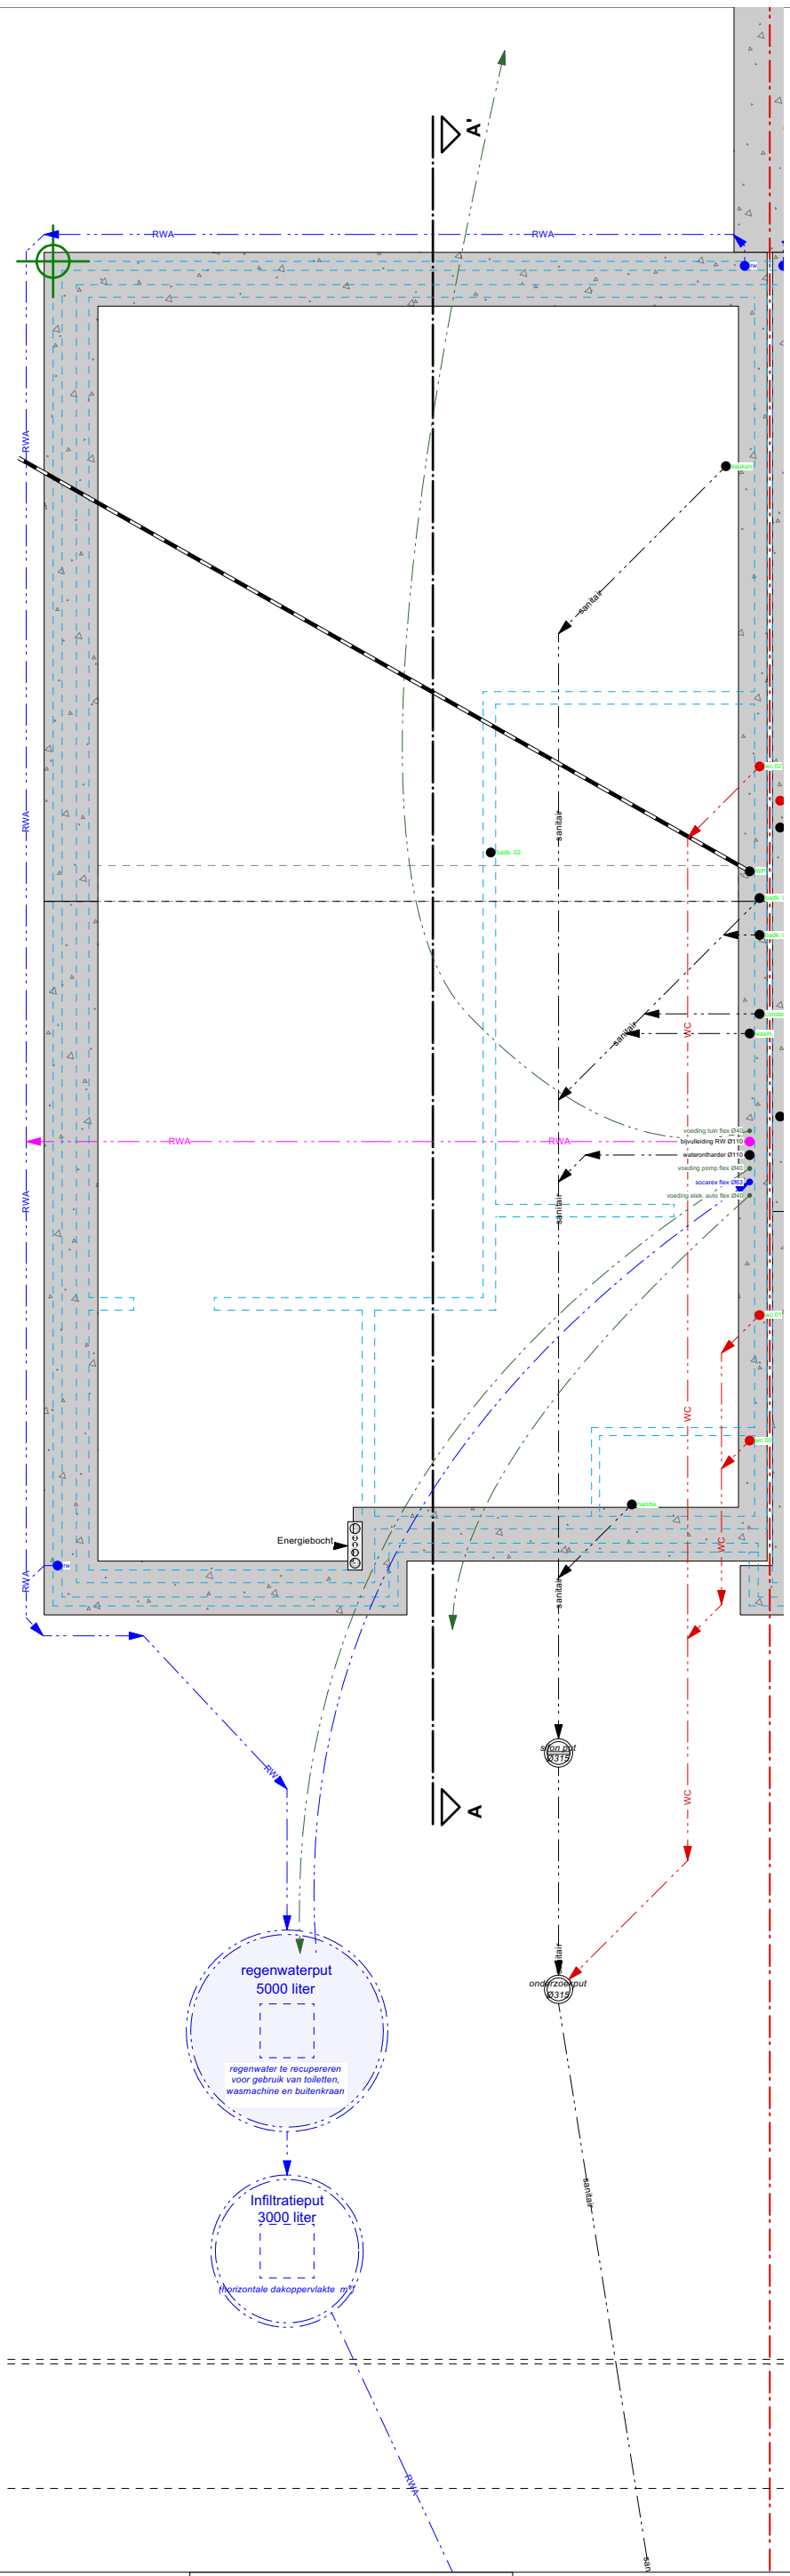

SF CONSTRUCT
SINT-JANSBERGSTEENWEG 16a
LOONBEEK 3040 - HOB LINKS

SF construct
Uw bouwpartner
www.sfconstruct.be

UITVOERING

datum	**05-09-2024**
schaal	**1/75**

riol - funderingplan

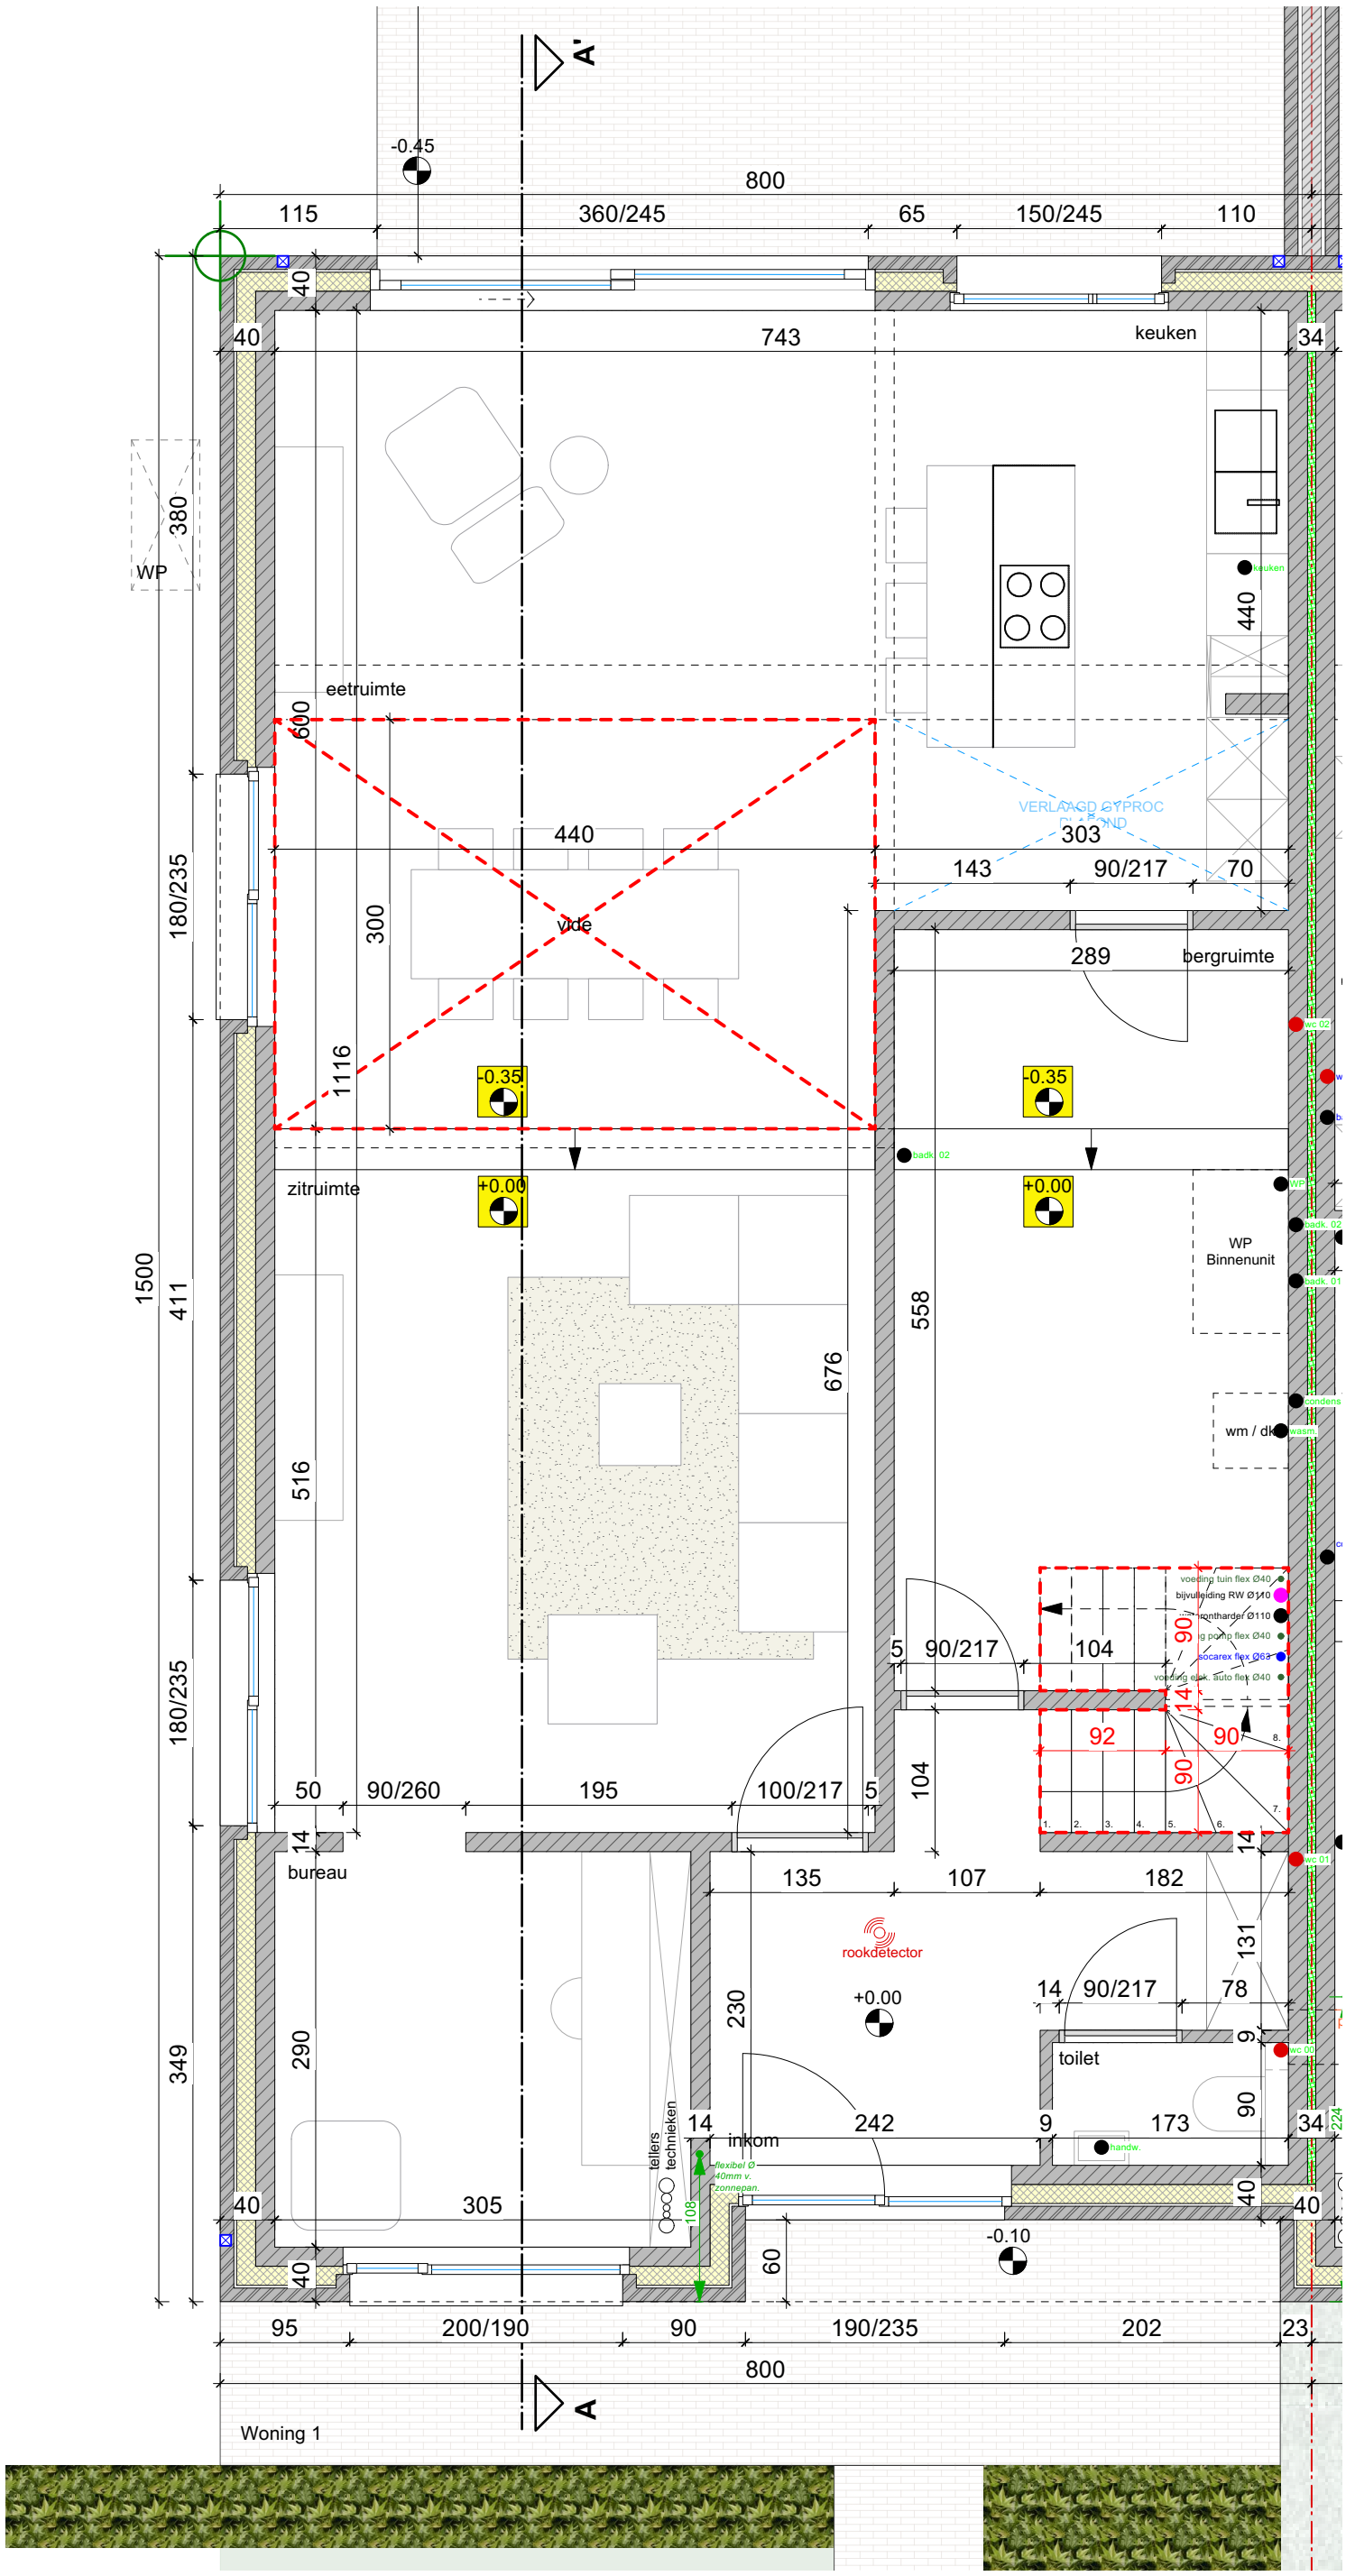

SF CONSTRUCT
SINT-JANSBERGSTEENWEG 16a
LOONBEEK 3040 - HOB LINKS

SF construct
Uw bouwpartner
www.sfconstruct.be

UITVOERING

gelijkvloers

datum	**05-09-2024**
schaal	**1/50**

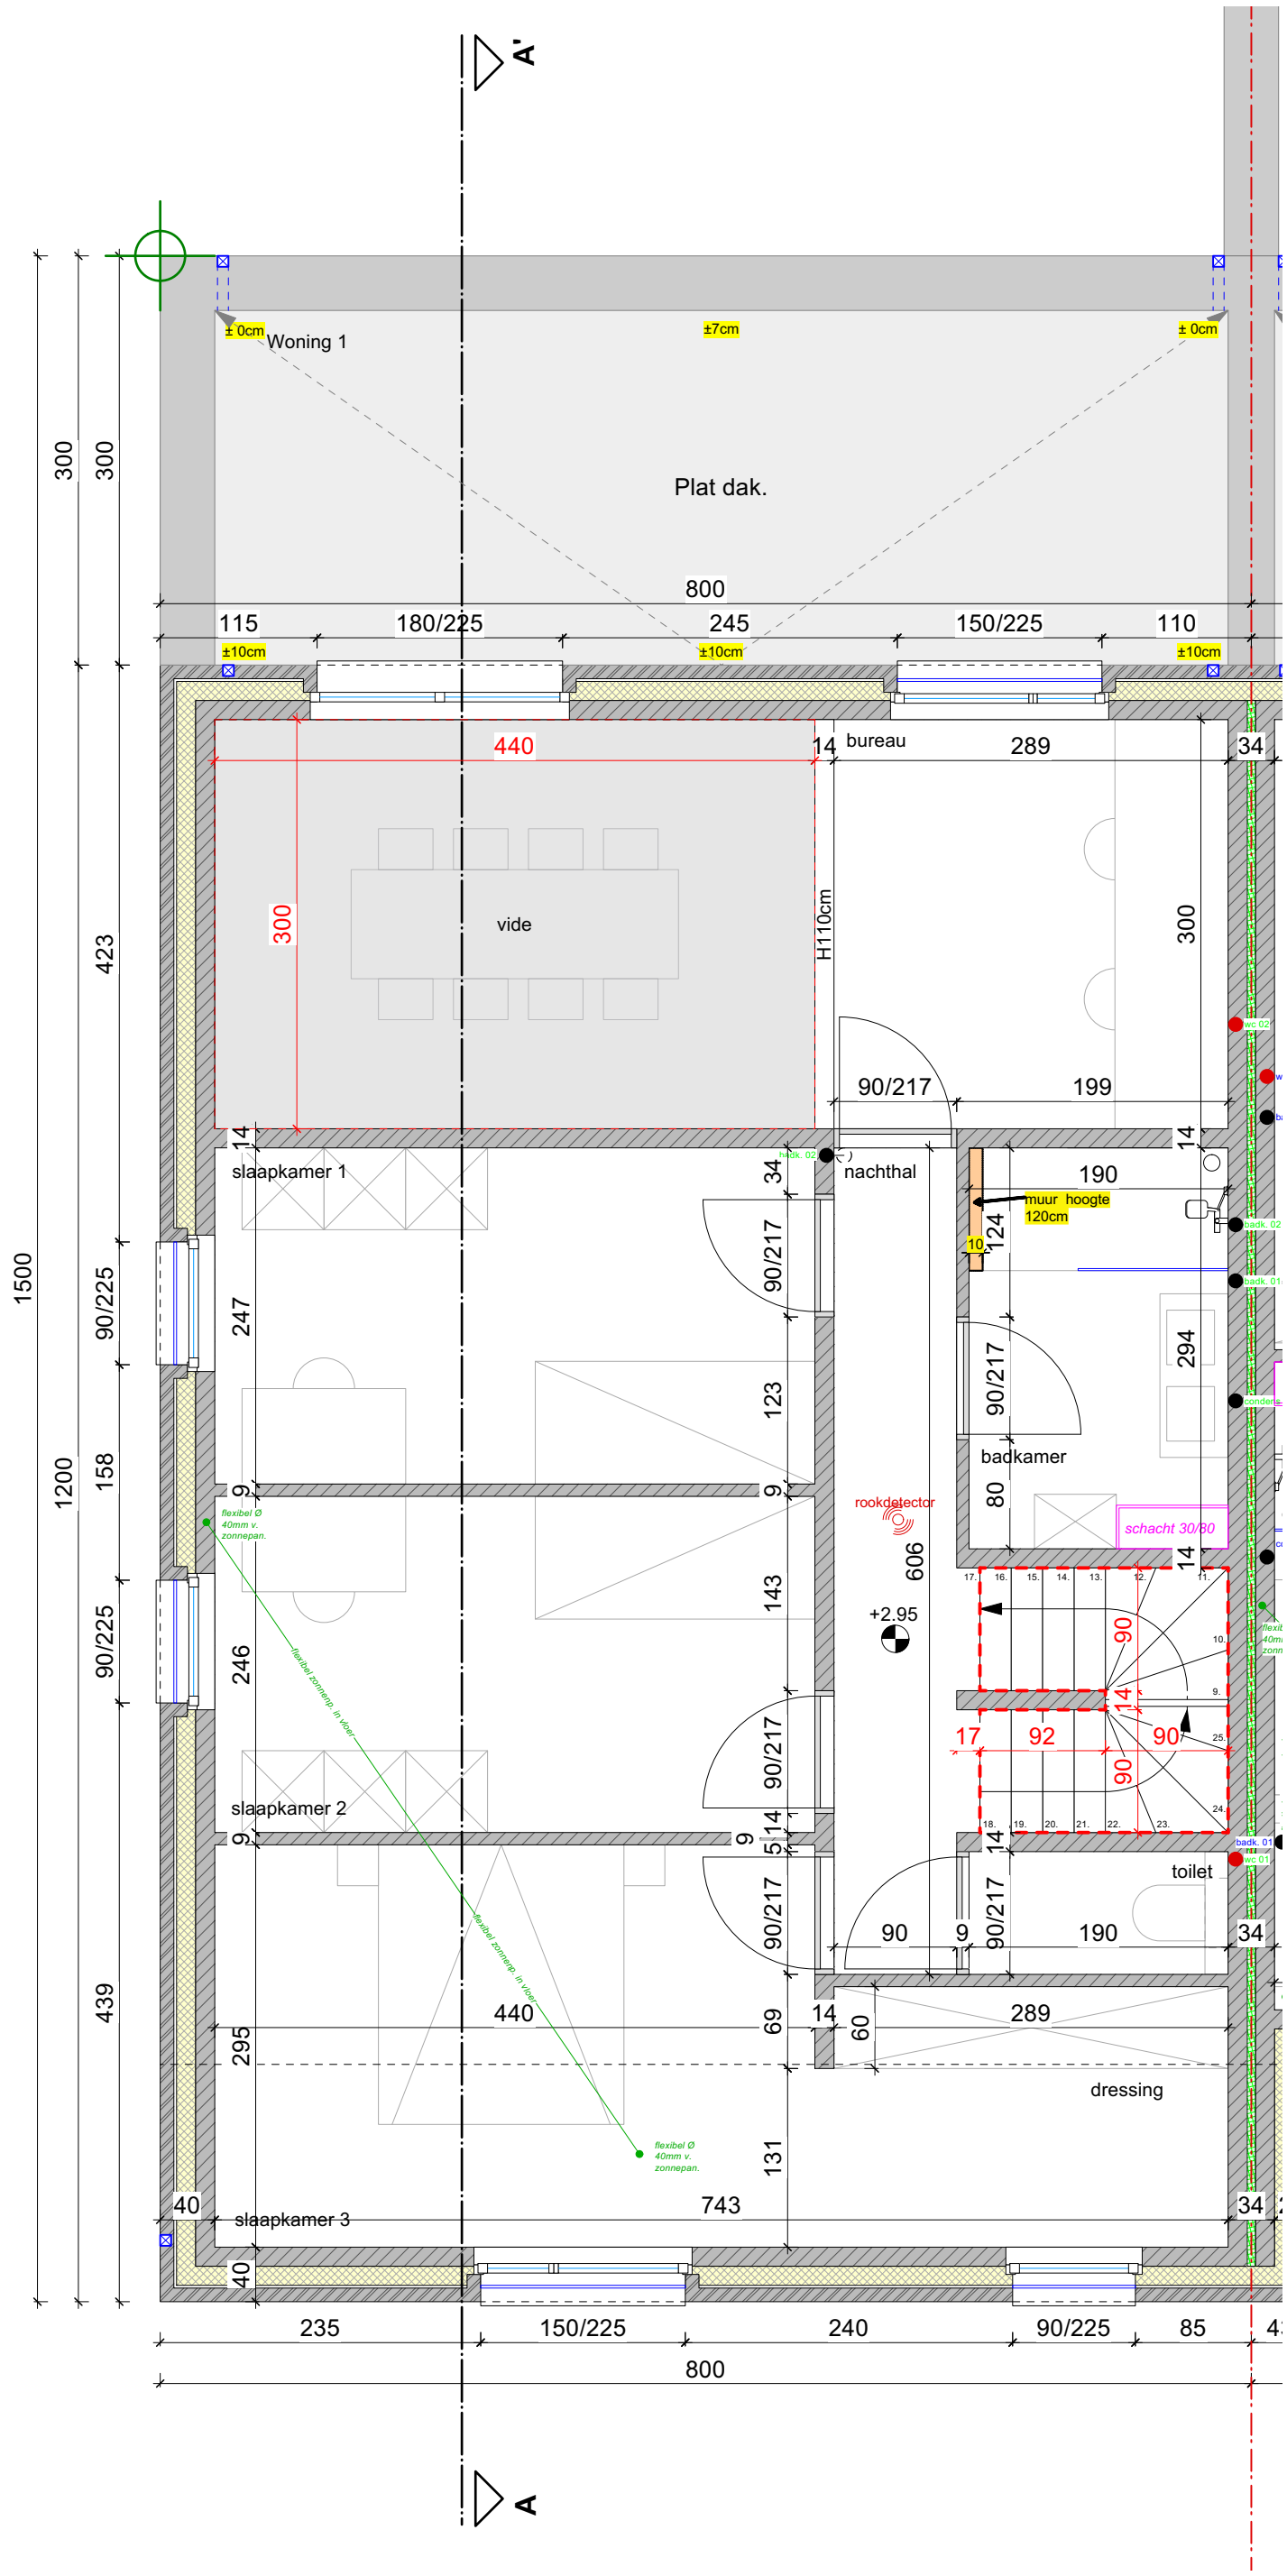

SF CONSTRUCT
SINT-JANSBERGSTEENWEG 16a
LOONBEEK 3040 - HOB LINKS

SF construct
Uw bouwpartner
www.sfconstruct.be

UITVOERING

verdieping

datum	**05-09-2024**
schaal	**1/50**

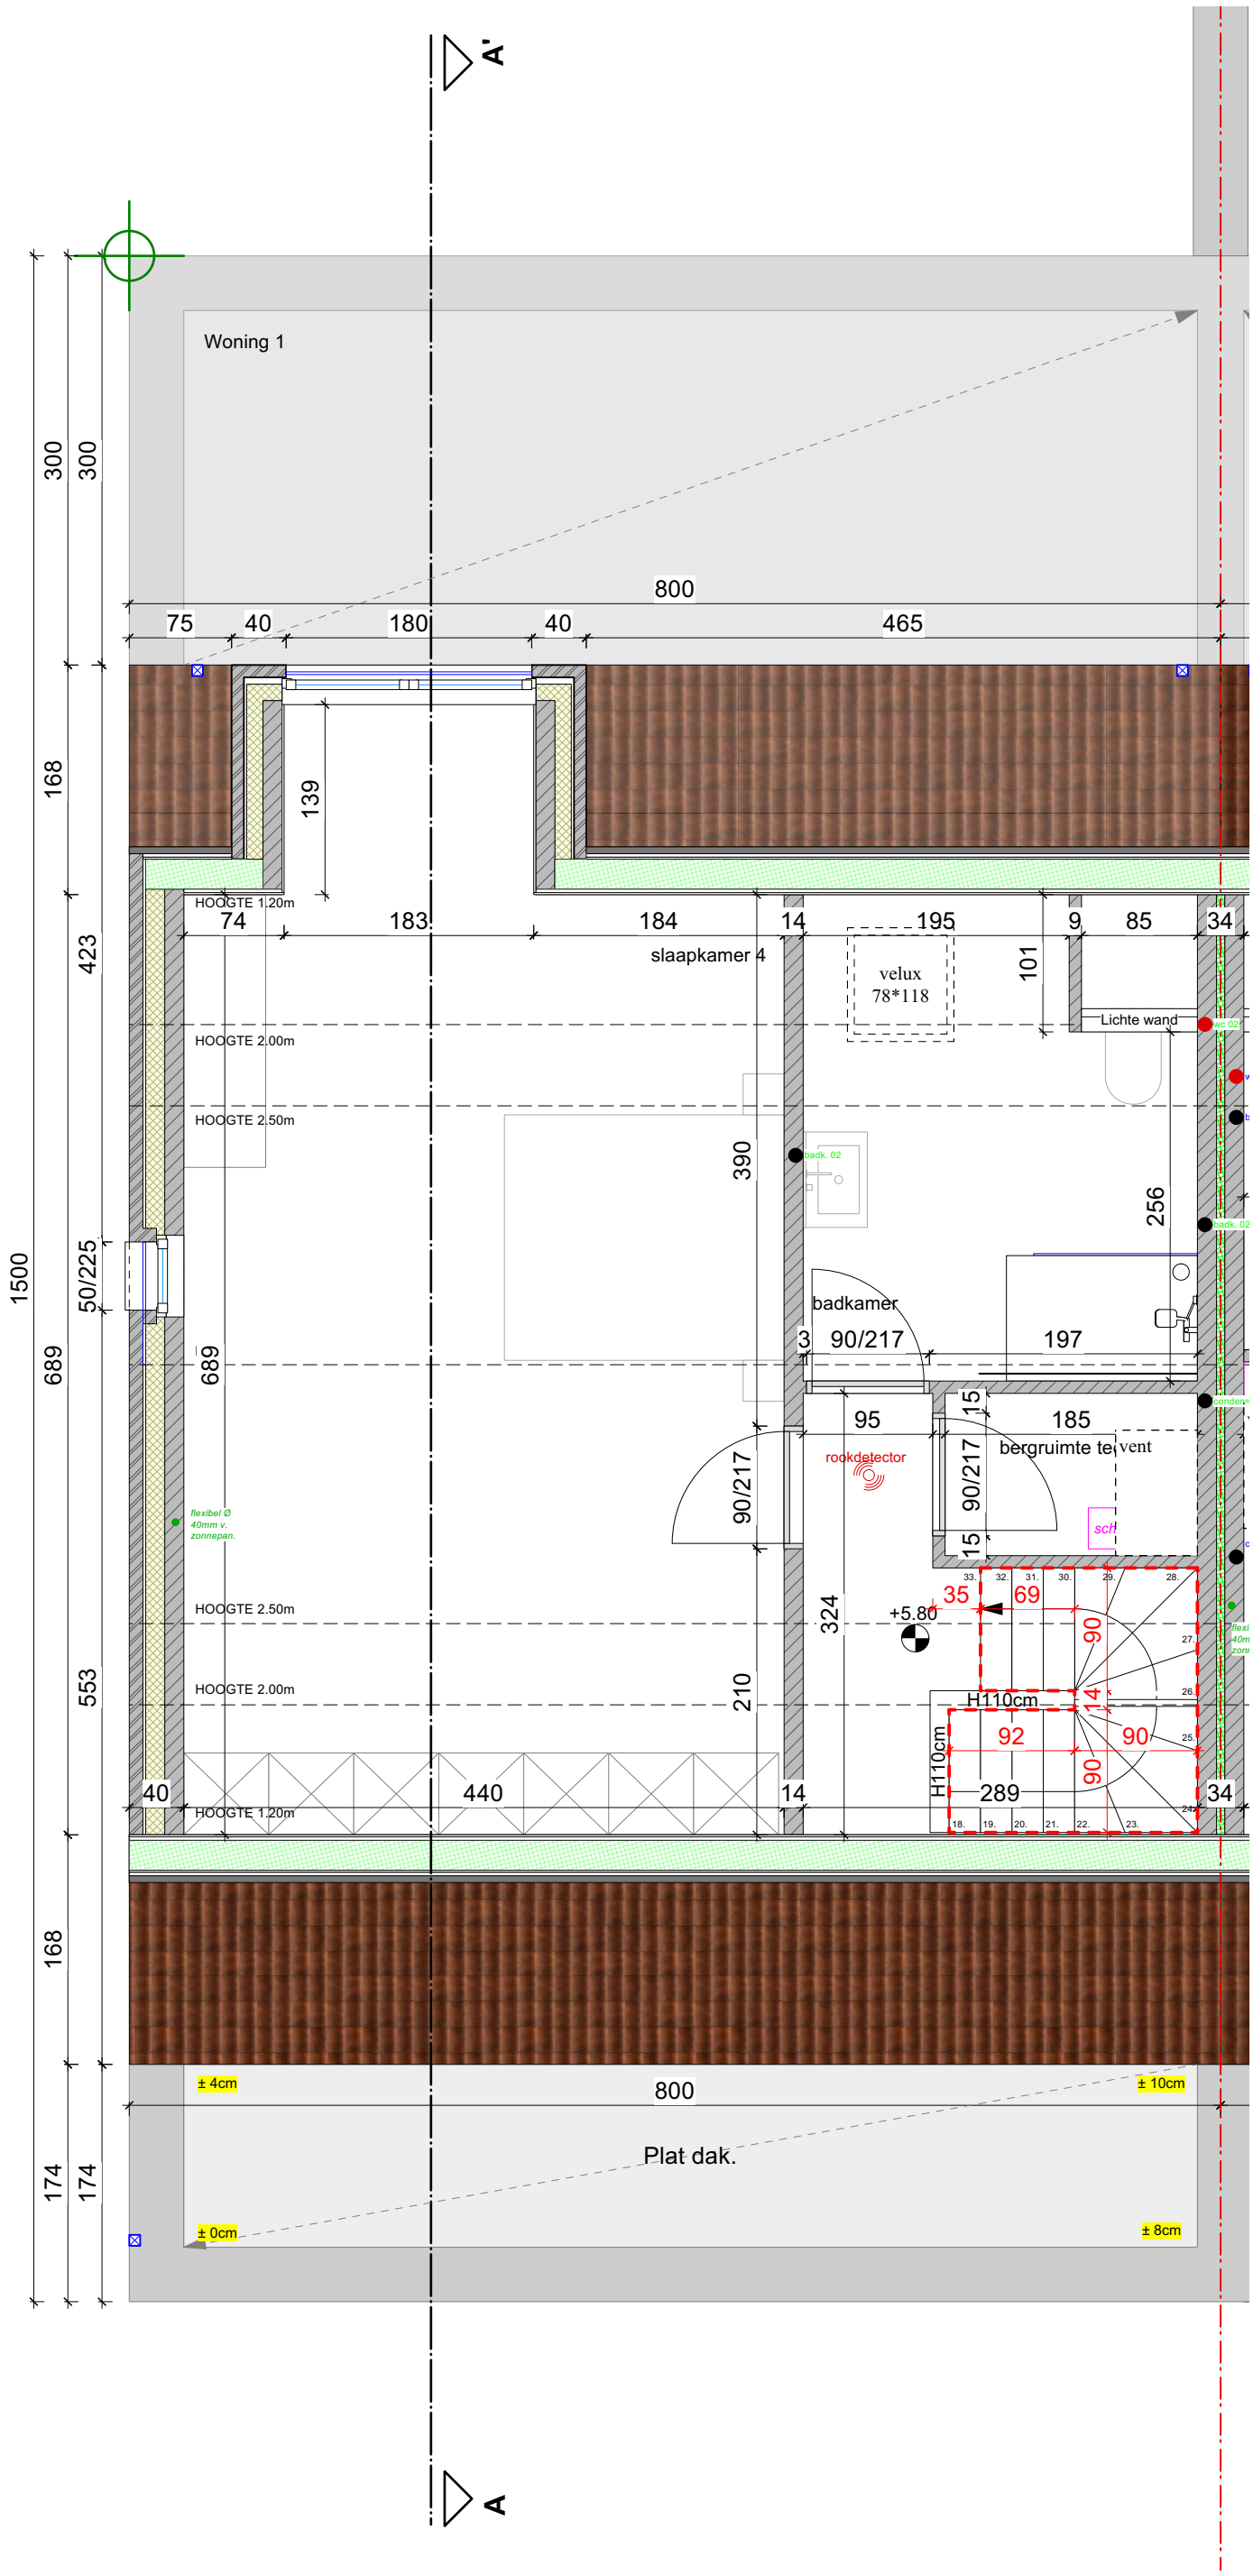

SF CONSTRUCT
SINT-JANSBERGSTEENWEG 16a
LOONBEEK 3040 - HOB LINKS

SF construct
Uw bouwpartner
www.sfconstruct.be

UITVOERING

zolder

datum	**05-09-2024**
schaal	**1/50**

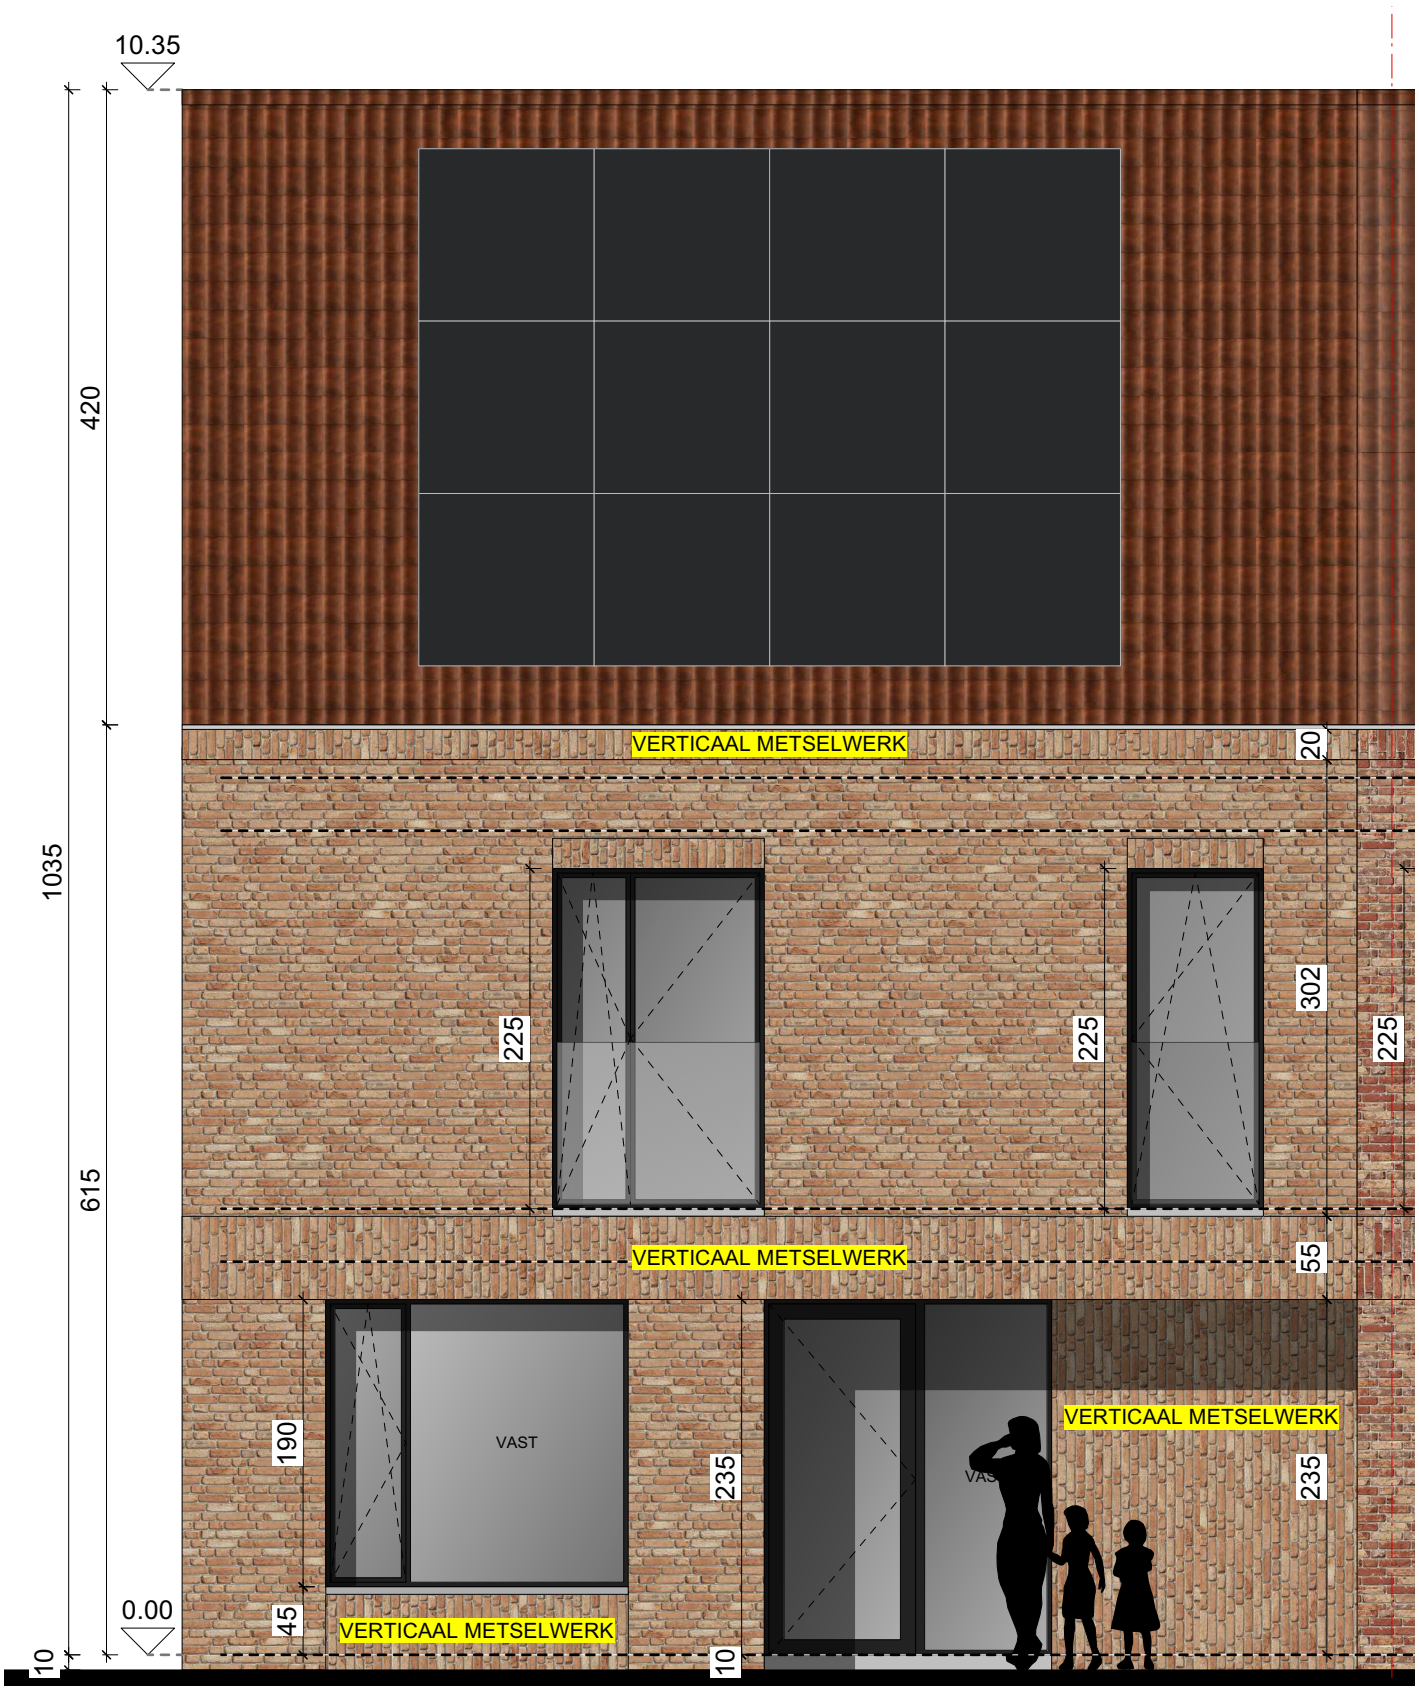

SF CONSTRUCT
SINT-JANSBERGSTEENWEG 16a
LOONBEEK 3040 - HOB LINKS

SF construct
Uw bouwpartner
www.sfconstruct.be

UITVOERING

voorgevel

datum	**05-09-2024**
schaal	**1/50**

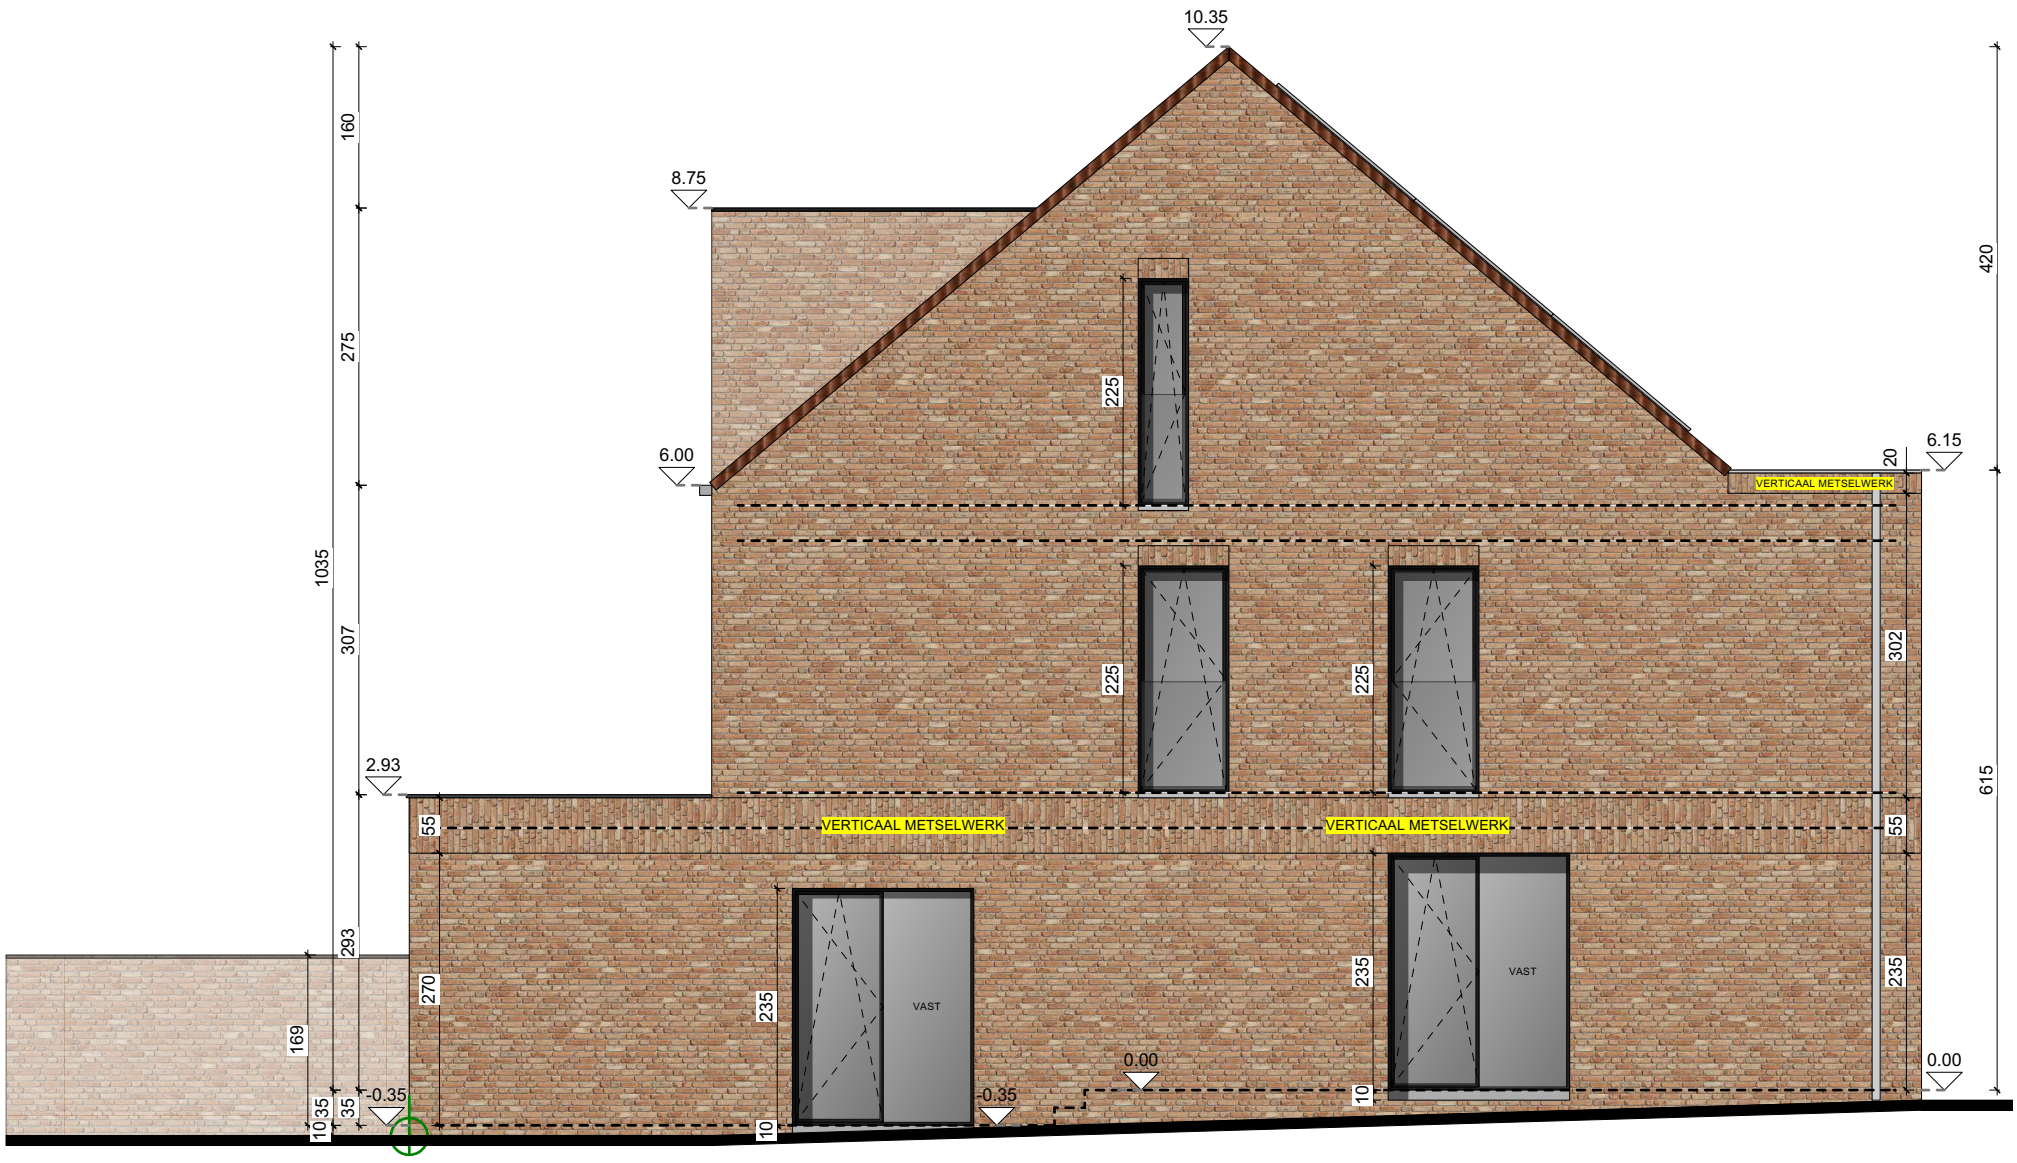

SF CONSTRUCT
SINT-JANSBERGSTEENWEG 16a
LOONBEEK 3040 - HOB LINKS

SF construct
Uw bouwpartner
www.sfconstruct.be

UITVOERING

linker gevel

datum	05-09-2024
schaal	1/75

SF CONSTRUCT
SINT-JANSBERGSTEENWEG 16a
LOONBEEK 3040 - HOB LINKS

SF construct
Uw bouwpartner
www.sfconstruct.be

UITVOERING

achtergevel

datum	**05-09-2024**
schaal	**1/50**

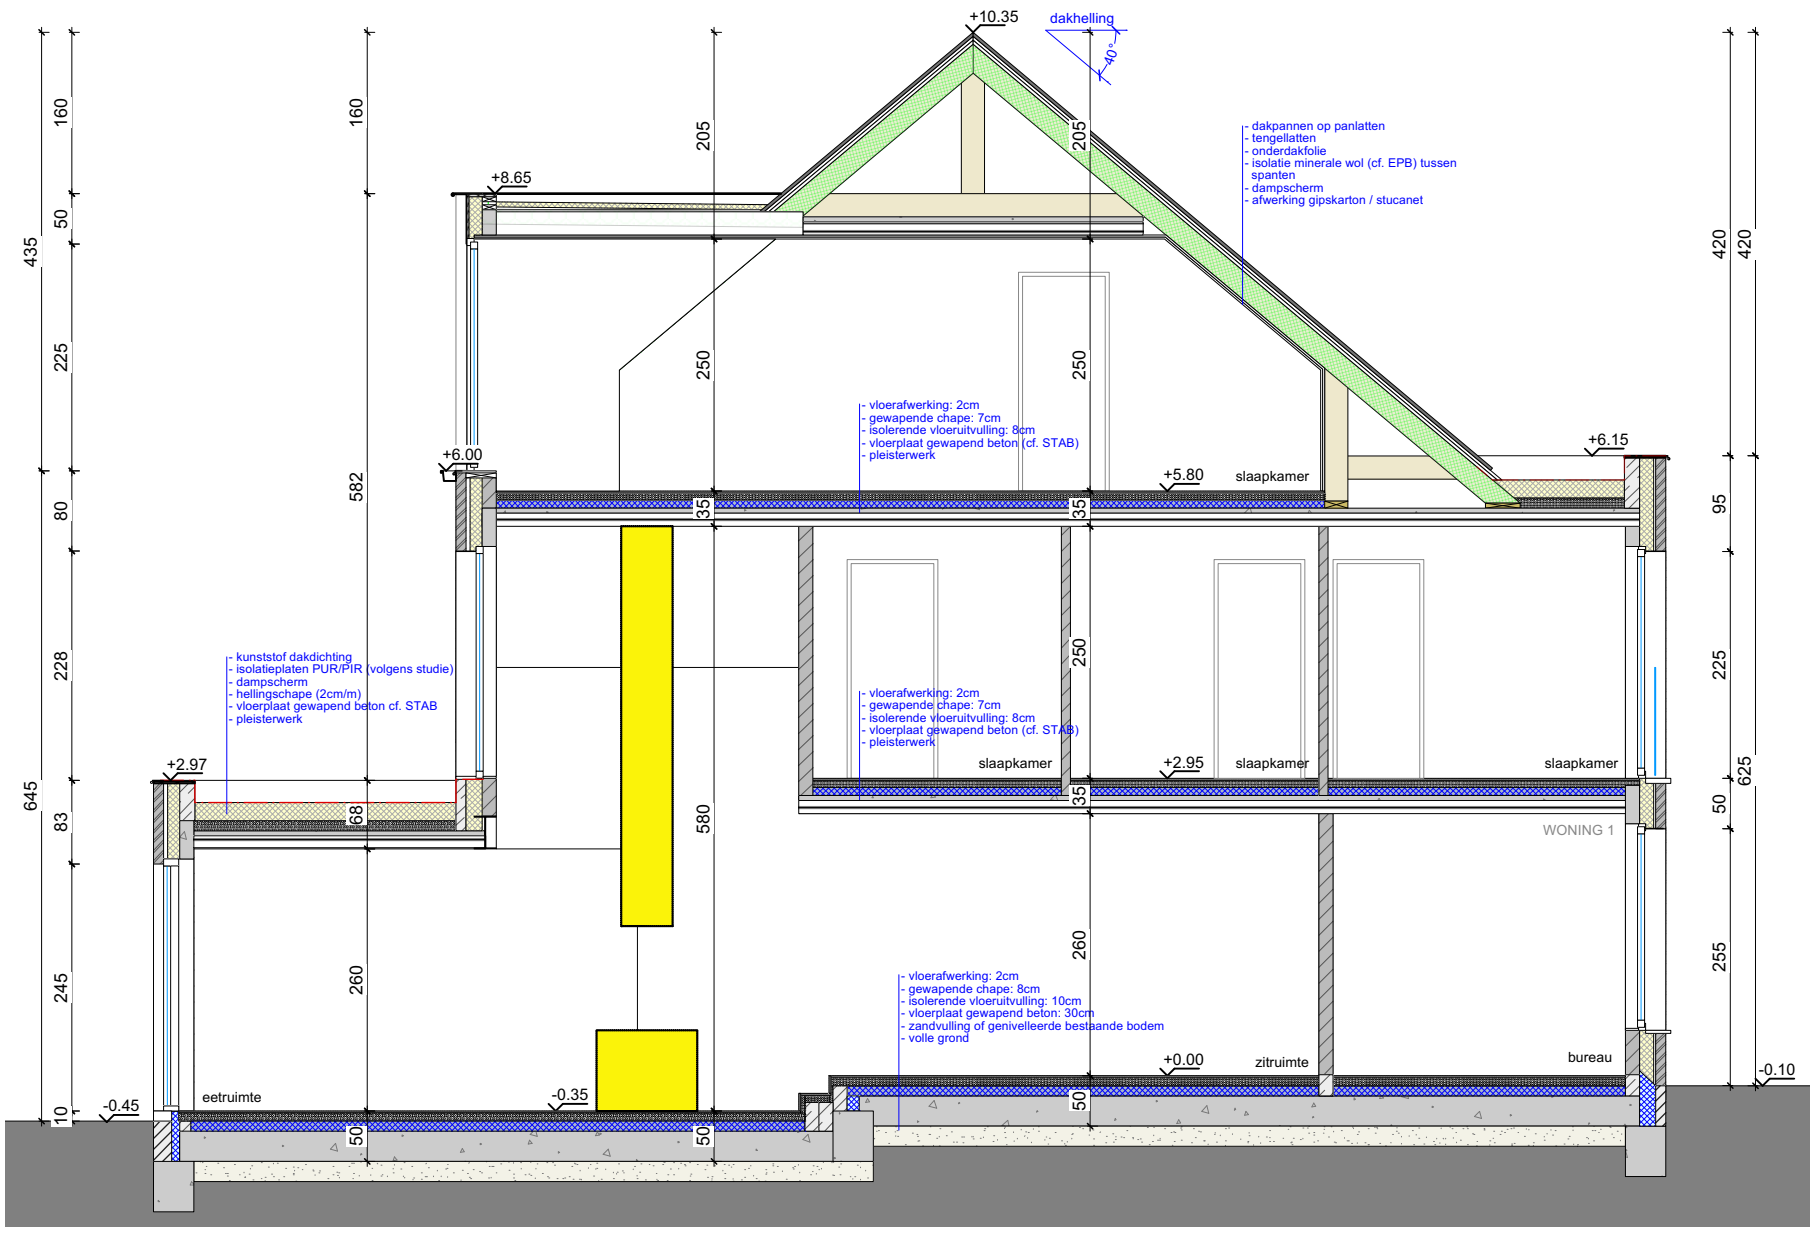

SF CONSTRUCT
SINT-JANSBERGSTEENWEG 16a
LOONBEEK 3040 - HOB LINKS

SF construct
Uw bouwpartner
www.sfconstruct.be

UITVOERING

snede AA

datum	**05-09-2024**
schaal	**1/75**