


± 2000

221 259 111 99 111 209 221 ± 270

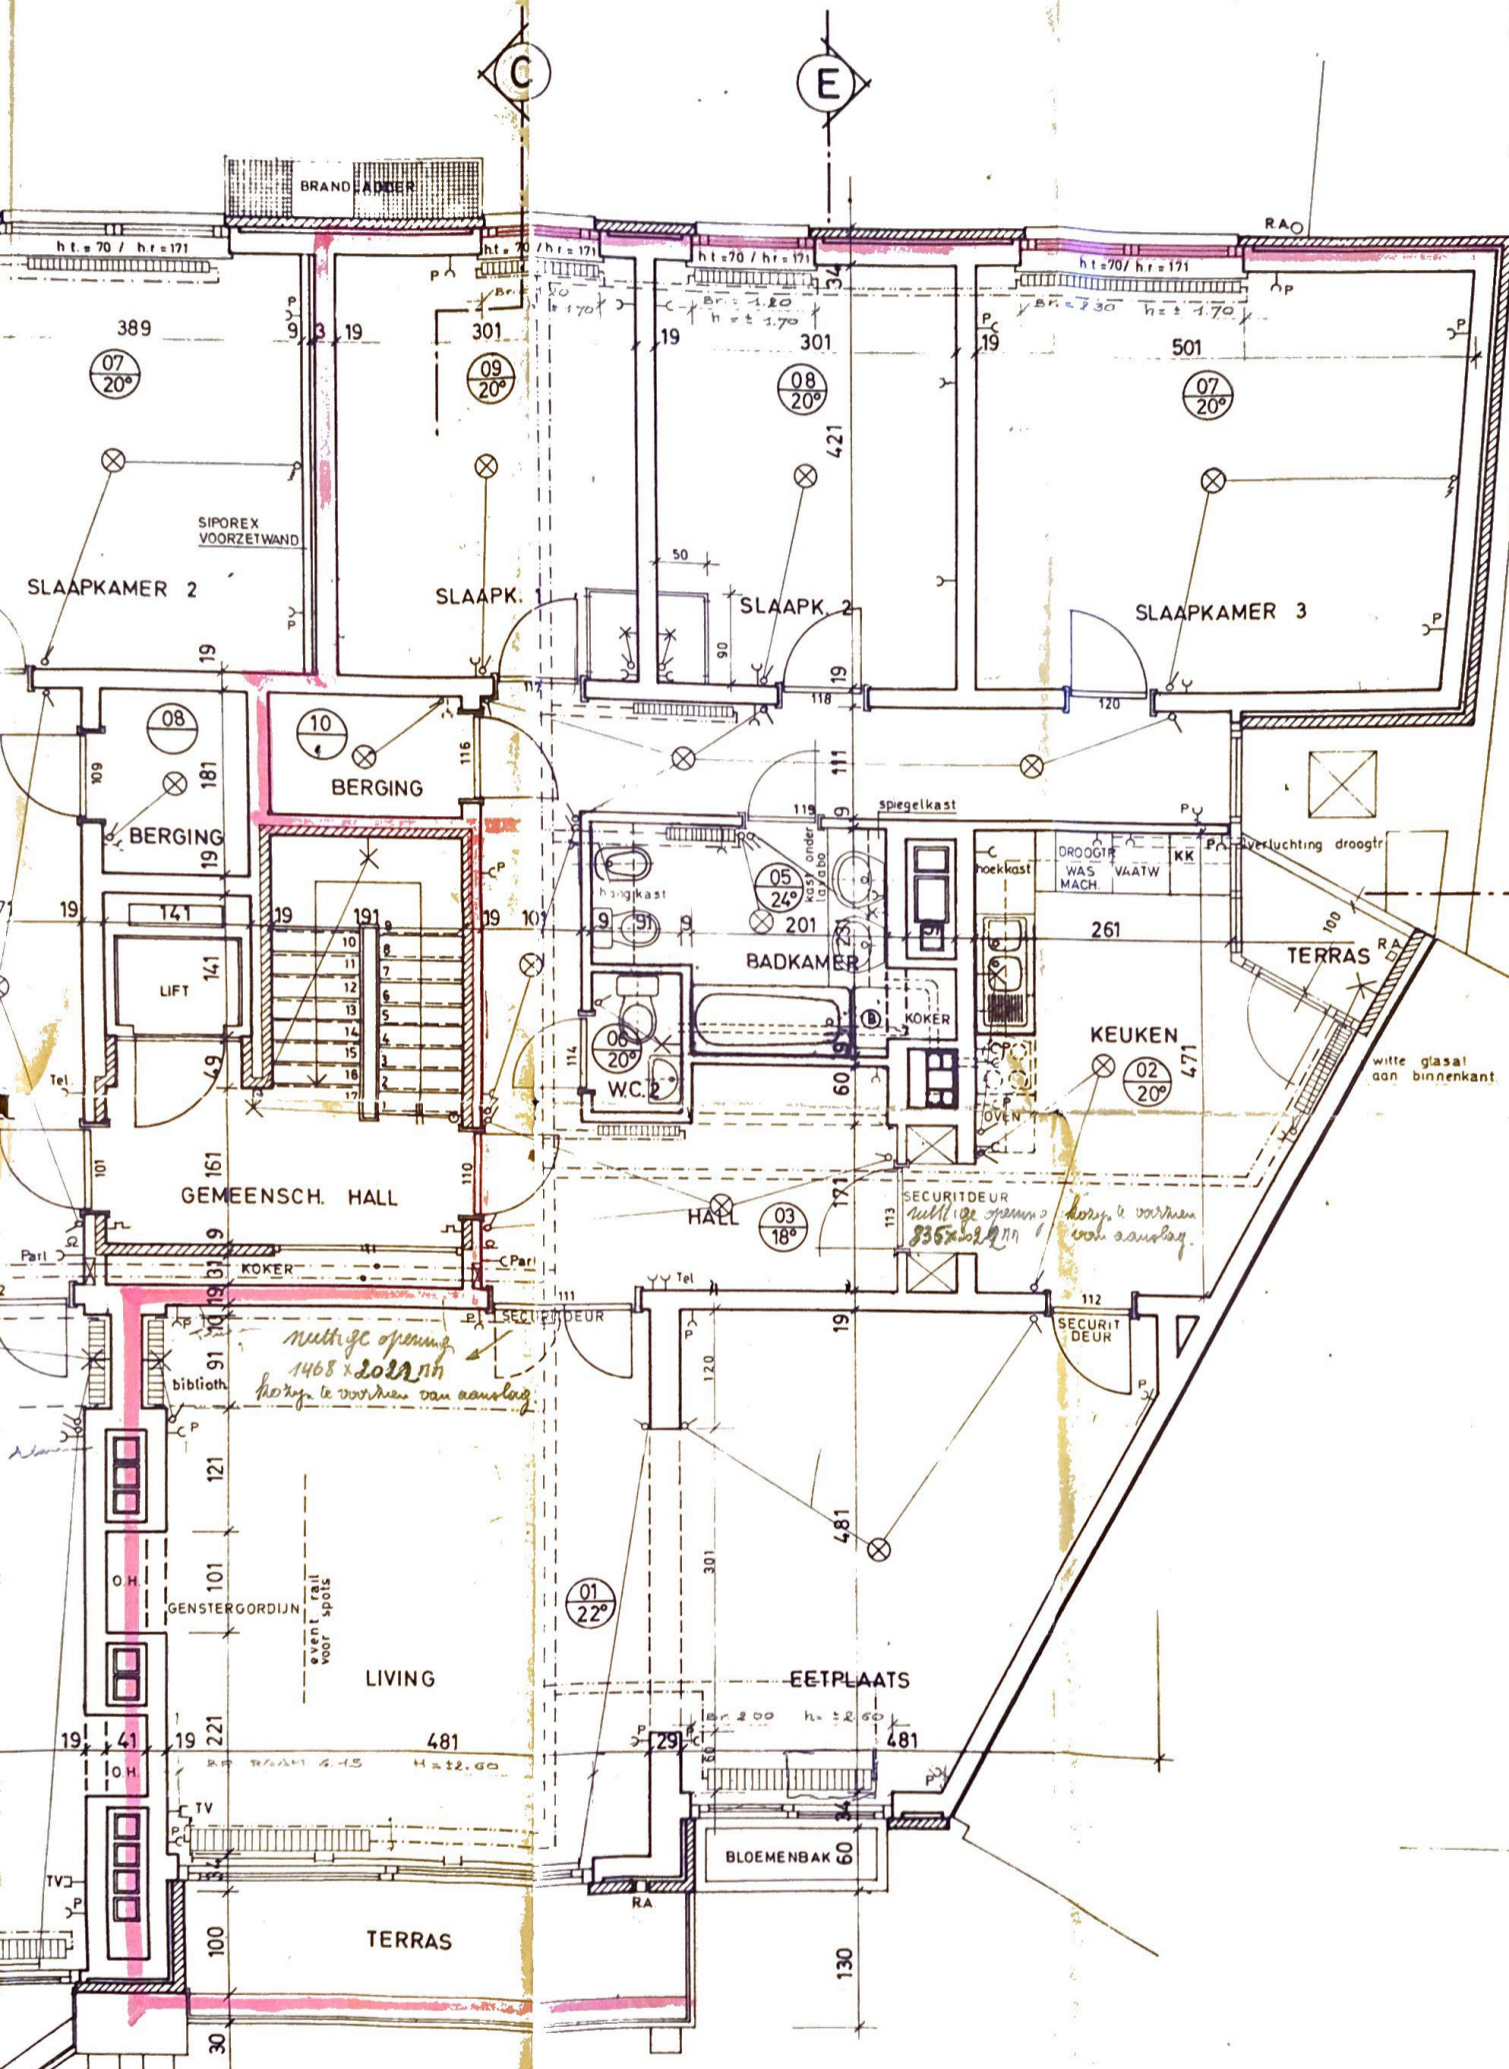

SLAAPKAMER 2

SLAAPK. 1

SLAAPK. 2

SLAAPKAMER 3

BERGING

BERGING

BADKAMER

KEUKEN

GEMEENSCH. HALL

HALL

TERRAS

LIVING

EETPLAATS

TERRAS

BLOEMENBAK

*multige opening
1468 x 2020 mm
hoog te worden van aanslag*

*hoog te worden
vol aanslag*

witte glasal
aan binnenkant

Mr. NOLENS

B3

109 401 109 191 63