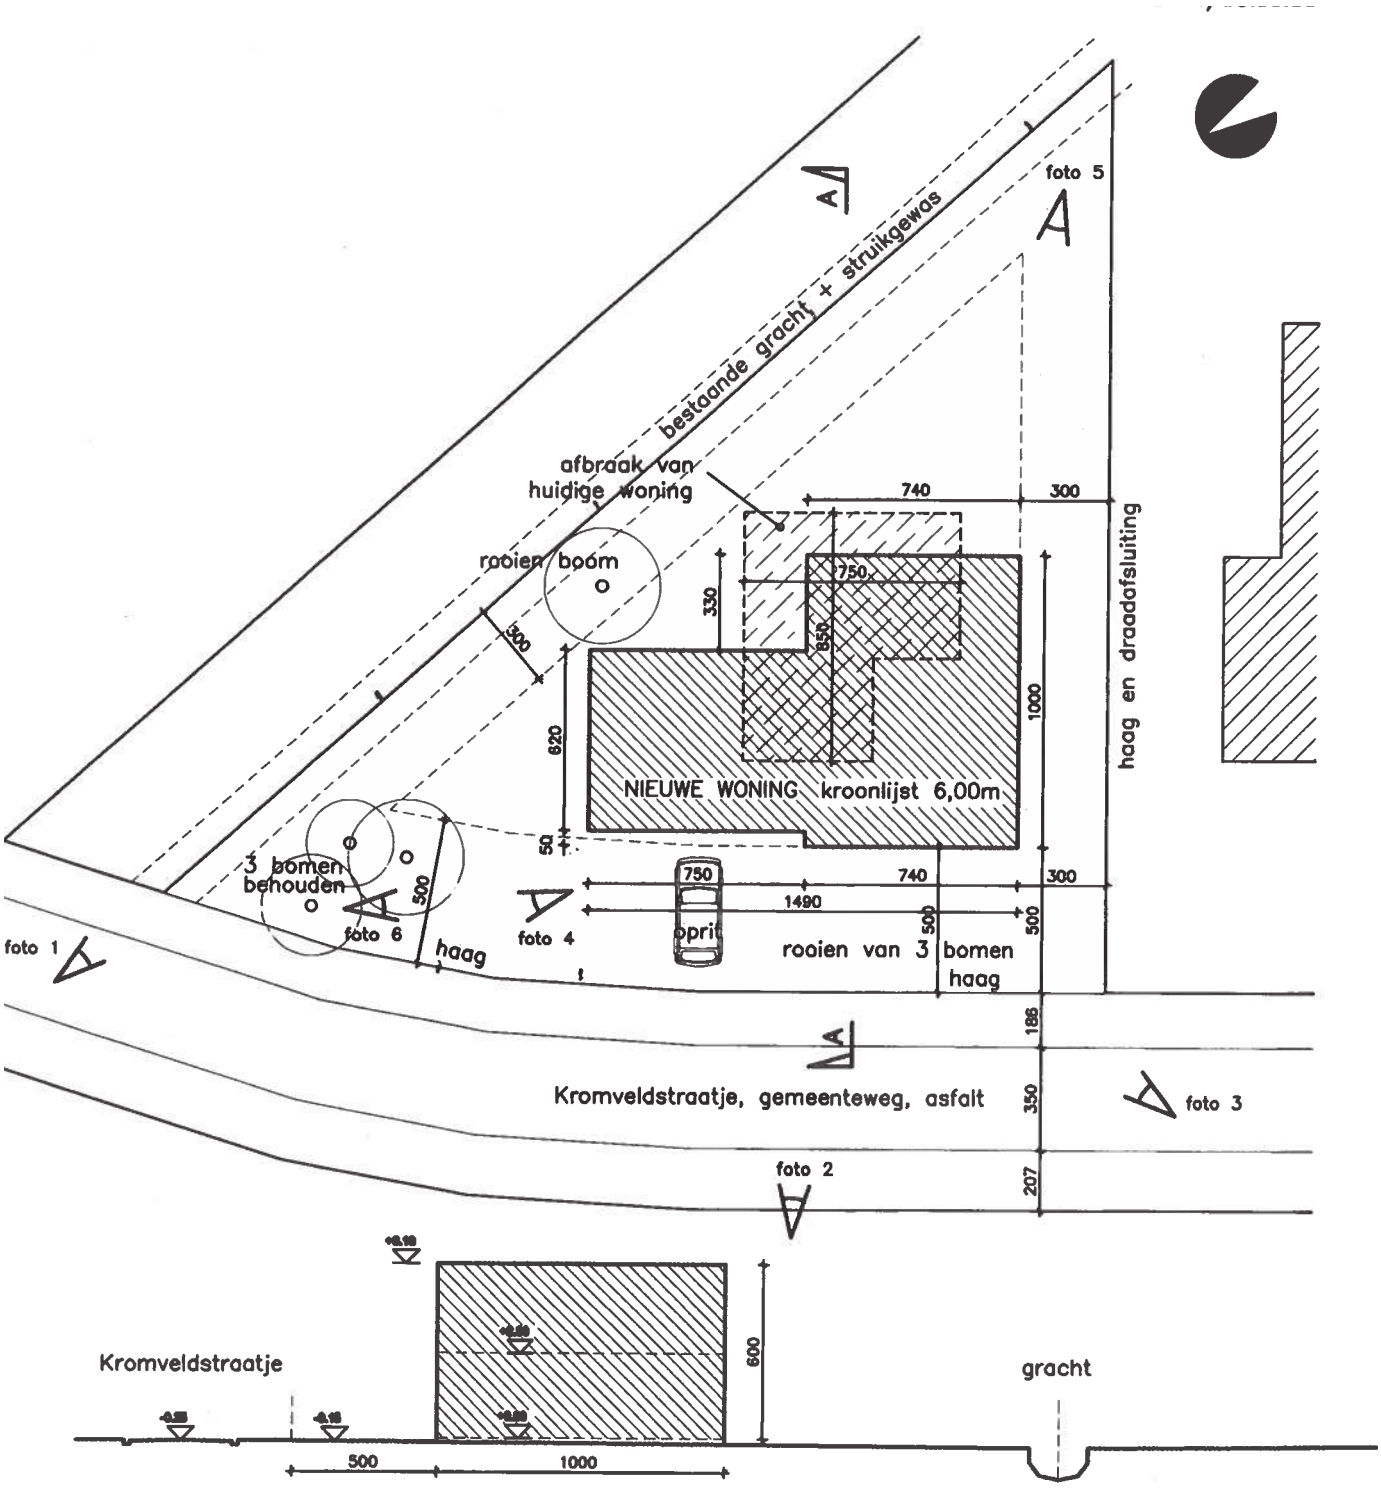
bestaande gracht + struikgewas
afbraak van huidige woning
rooien boom
foto 5
740
300
750
330
650
1000
620
300
haag en draadafsluiting
NIEUWE WONING kroonlijst 6,00m
50
3 bomen behouden
500
foto 6
haag
foto 4
750
740
300
1490
500
500
oprit
rooien van 3 bomen
haag
foto 1
186
Kromveldstraatje, gemeenteweg, asfalt
350
foto 3
foto 2
207
600
Kromveldstraatje
gracht
500
1000