



PLAN FUNDERING
 SCHAAL 1/50

oppervlakte 119,34m²
 ter voor
 chine en
 afvoeren regenwater

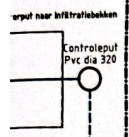


Verrengde afvoer naar straat

Overloop regenwater
 brengen tot rioollijn

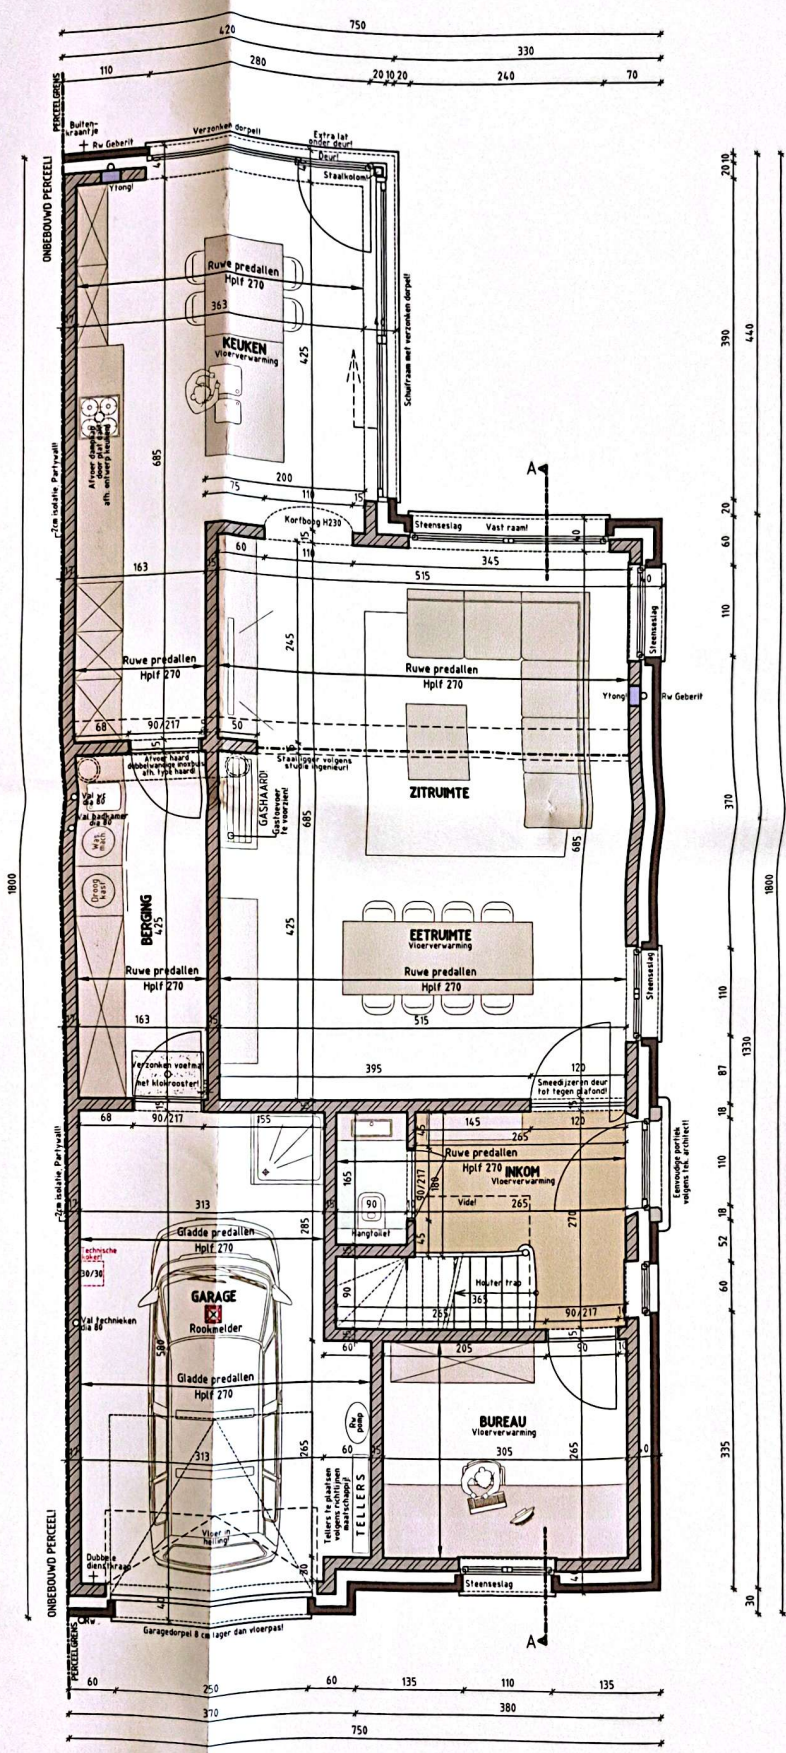

PLAN GELIJKVLOERS
SCHAAL 1/50



VENTILATIE D
 Continue mechanische luchttoevoer in alle droge ruimten,
 Continue mechanische luchttoevoer in alle natte ruimten
 met warmte recuperatie.

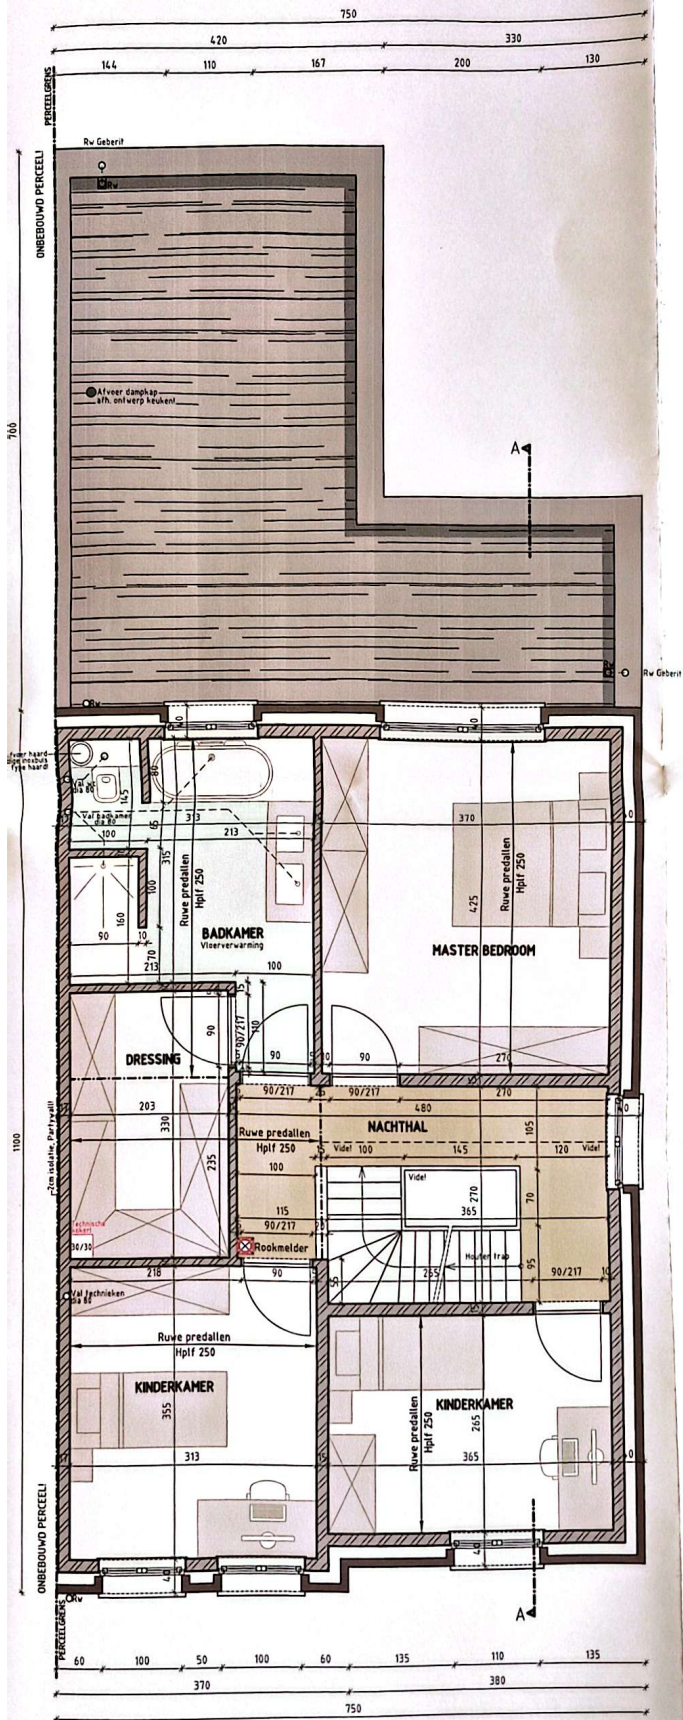

PLAN VERDIEPING 01
SCHAAL 1/50


VENTILATIE D

Continue mechanische luchttoevoer in alle droge ruimten,
Continue mechanische luchttoevoer in alle natte ruimten
met warmte recuperatie.

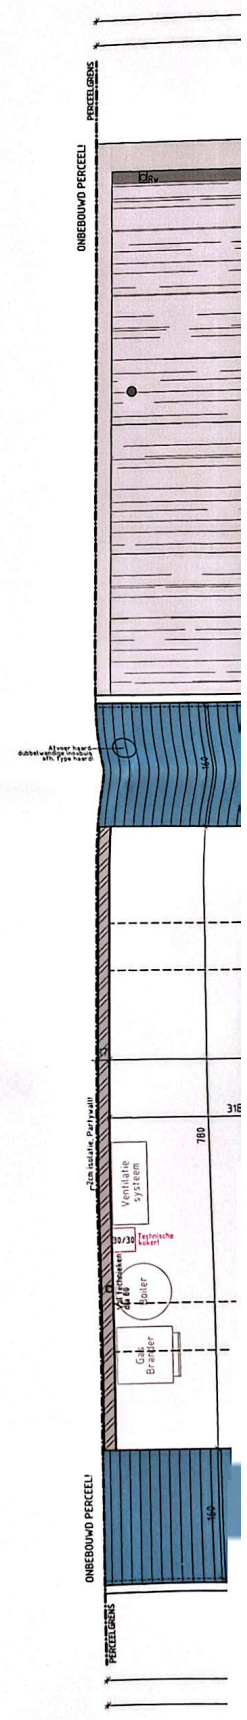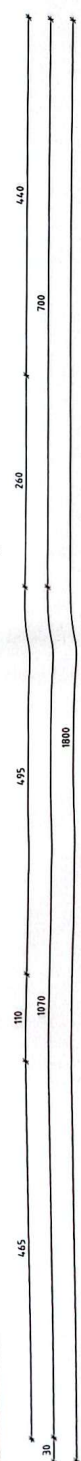


PLAN ZC
SCHAAL

VENTILATIE D
Continue mechanische l
Continue mechanische l
met warmte recuperat

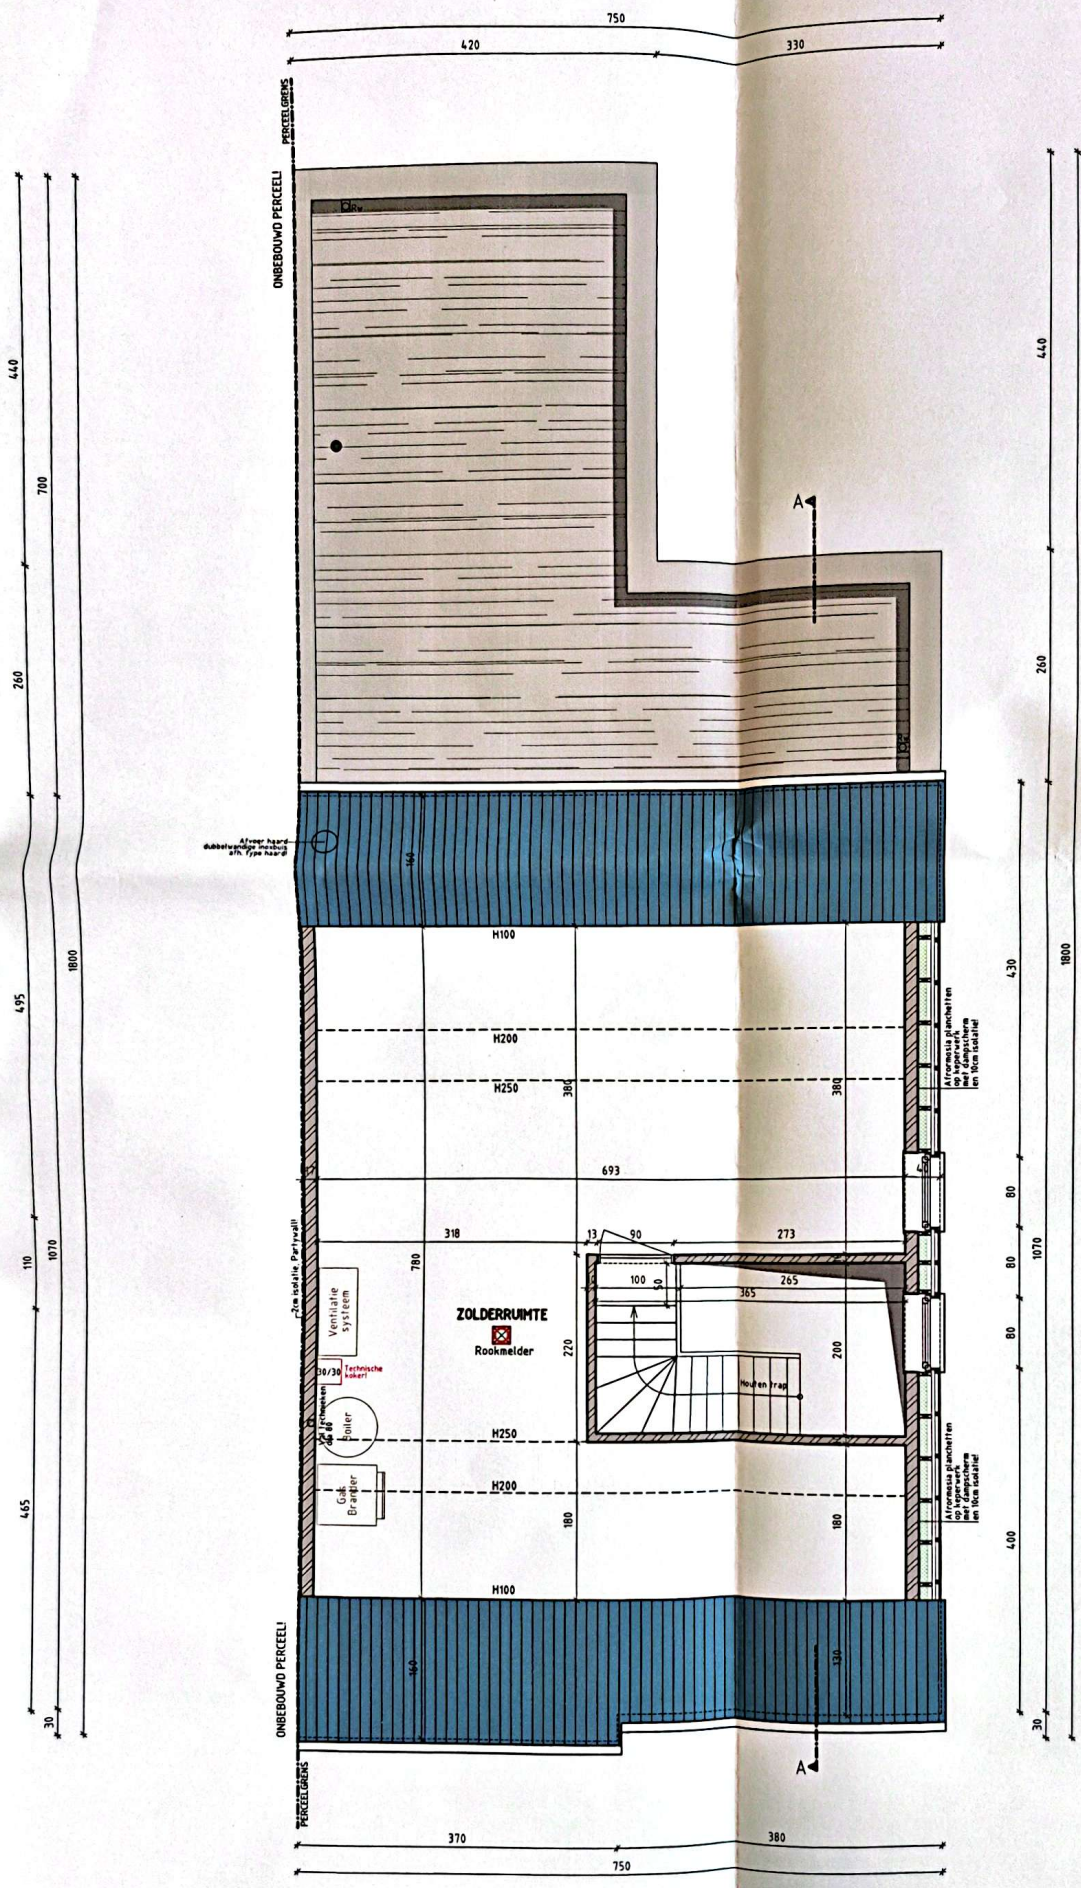


**PLAN ZOLDERVERDIEPING
SCHAAL 1/50**

VENTILATIE D
 Continue mechanische luchtfoevoer in alle droge ruimten,
 Continue mechanische luchtfoevoer in alle natte ruimten
 met warmte recuperatie.

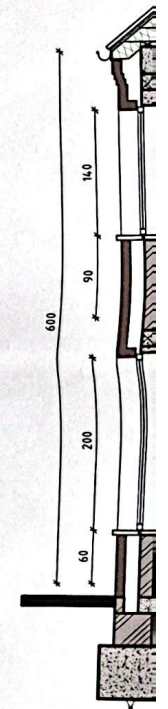

DOOR
SCHIJF

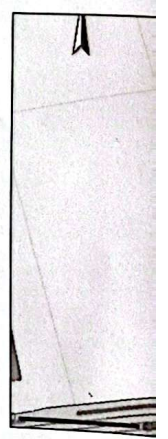

KADASTER