

Opzoeking kadaster


Meest recente toestand

Referentie van het dossier: 2025-0244/001

Schaal: 1:250

Percelen:

Capakey	Adres	Geïdentificeerd door
35021A0295/00Y004	Grotestraat 161/ 132, 8420 Vlissegem	Capakey

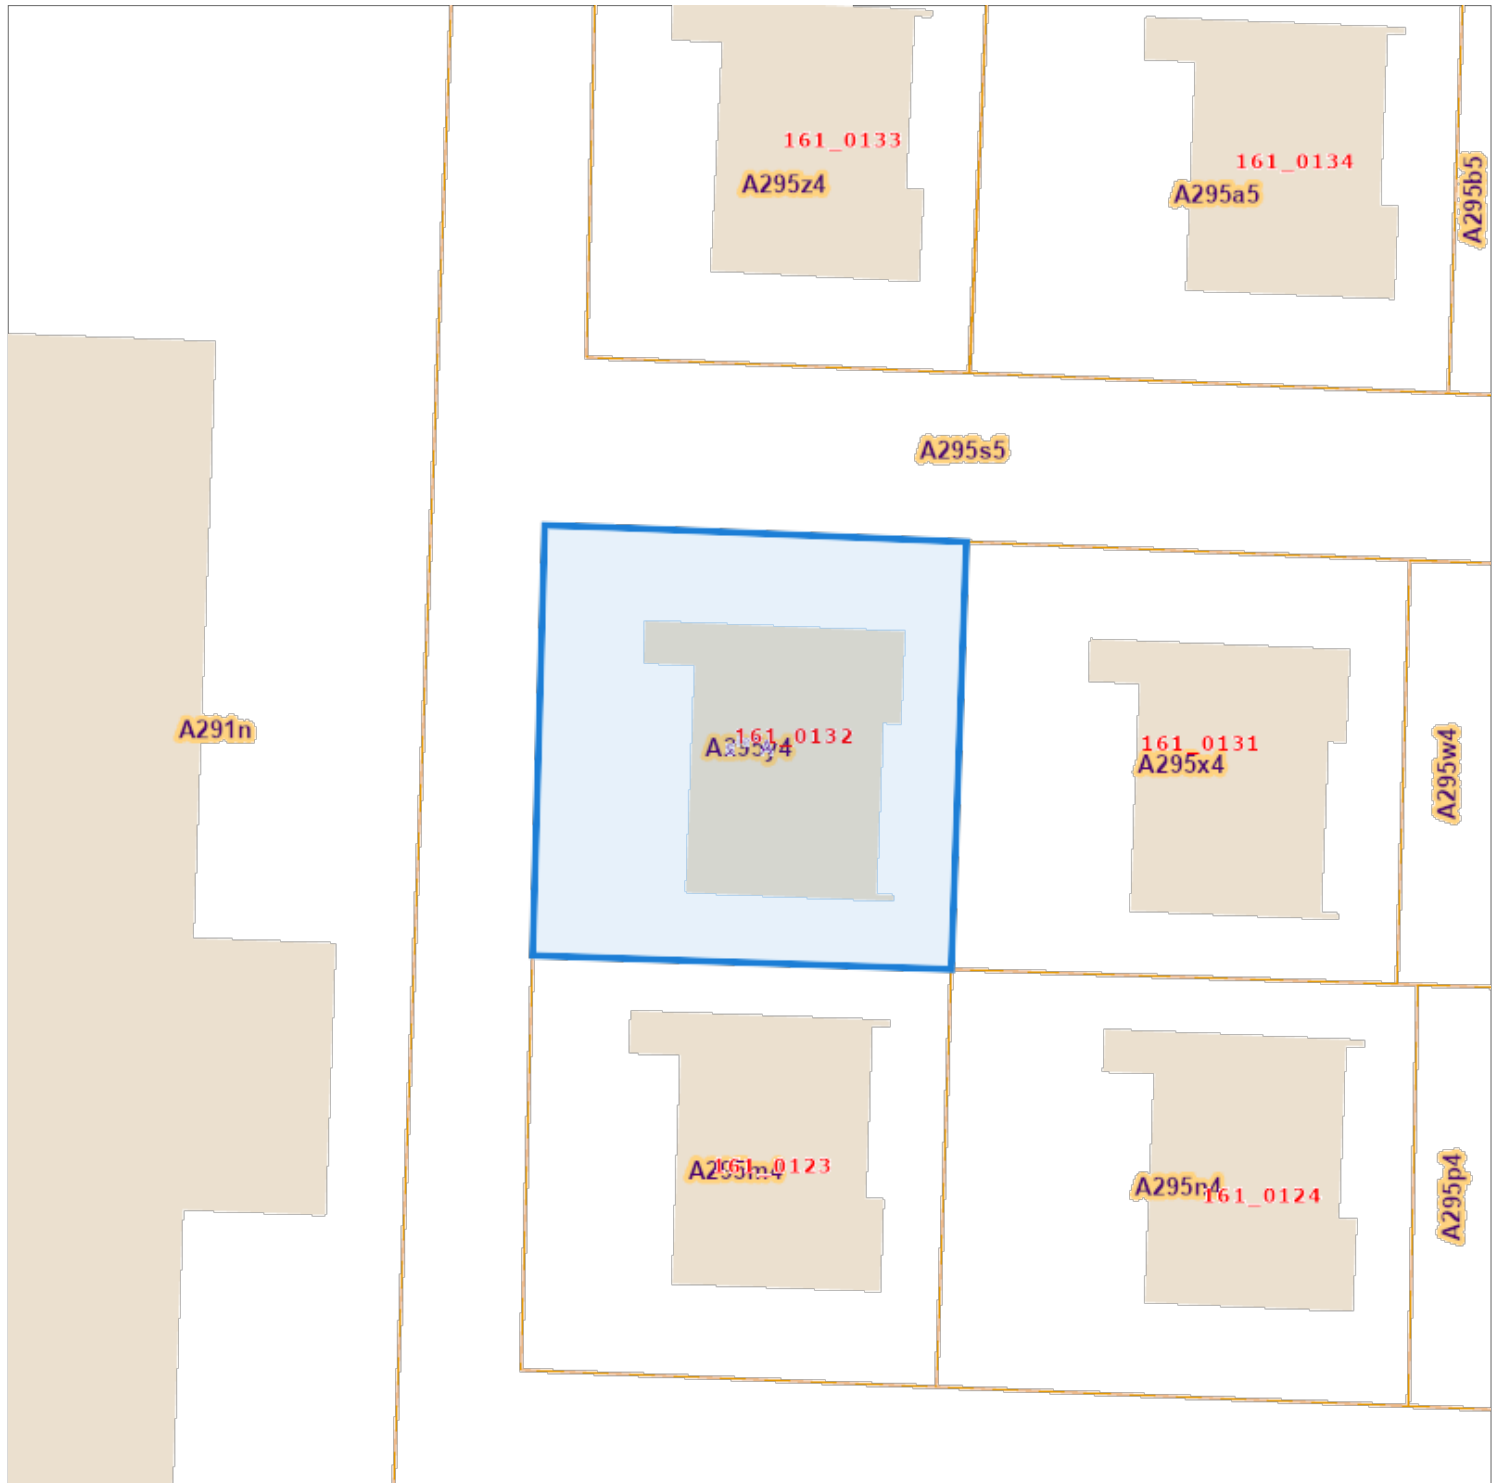

De AAPD, producent van de databank waarin deze gegevens zijn opgenomen, aanvaardt de intellectuele eigendomsrechten vermeld in de wet van 30 juni 1994 betreffende het auteursrecht en de naburige rechten.