

Keuringsverslag van een elektrische laagspanning- en zeer lage spanningsinstallatie

CONFORM

Datum keuring: 31/01/2025

Inspecteur: Baptiste Hollemaert

Mentor:

Installateur: Elektro Schoonaert

ID-label:

B.T.W. nr.:BE 0458 187 121

Klantreferentie:

Merk en type meettoestel: Metrel
ET61557

Serienummer: 19370770

Datum verslag: 02/02/2025

Plaats van het onderzoek

Straatnaam Leopold II Laan
Huisnummer 186
Busnummer 03.01
Postcode 8670
Gemeente Oostduinkerke
Land België

Eigenaar

Naam iov Elektro Schoonaert
Straatnaam Leopold II Laan
Huisnummer 186
Busnummer 03.01
Postcode 8670
Gemeente Oostduinkerke
Land België

Installateur

Naam Elektro Schoonaert
BTW nr. BE 0458 187 121
Telefoonnummer 058314069
E-mail elektro@schoonaert.be

Type : appartement

Afbeelding schakel- en verdeelbord:

EAN : 541448860005104219

Teller Nr. : 1SAG1100660755



Aard onderzoek:

Netbeheerder: FLUVIUS
Aantal borden: 1
Aardelektrode: Aardingslus

Controlebezoek van een huishoudelijke installatie volgens (KB 08/09/2019) - AREI Boek 1- 6.5. en 4.2.4.3.

Spanning: 1N400V
Aantal kringen: 12

Meter / bord verbinding: 10 mm²

Max beveiliging: 63 A

Ri algemeen: 1.606 MΩ

RE: 7.15 Ω

OK

OK



DIFFERENTIEELSTROOMINRICHTING

IΔ (mA)	In (A)	In - andere (A)	I _t	Type	Beveiligde kringen	Test	x 2,5
300	63		22,5kA2s (3000A)	A	12	OK	OK
30	63		22,5kA2s (3000A)	A	6	OK	OK

BESCHRIJVING INSTALLATIE

Aantal kringen	Curve	Bescherming IN (A)	(andere)	P	Sectie (mm ²)
zie schema in bijlage					
Visueel nazicht (algemeen)	OK	Directe aanraking	OK	Indirecte aanraking	OK
Aansluitingen	OK	schema in bijlage door Aceg vzw	NA		
Equipotentiale verbindingen	OK	Doorsnede geleiders	OK		
Continuïteit	OK	Verlichting / toestellen	NVT		

OPMERKINGEN - INBREUKEN - NOTA'S

nota/note 2 Geen inbreuken vastgesteld.

BESLUIT

- De elektrische installatie voldoet aan de voorschriften van het KB 08/09/2019 - AREI Boek 1. Het volgende controlebezoek is te voorzien voor 31/1/2050
- De nodige maatregelen werden genomen, zodat de ingangsklemmen van de automatische differentieelstroominrichting, geplaatst aan het begin van de installatie, ontoegankelijk zijn gemaakt door verzegeling.
- Het (de) eendraadsschema(s) en het (de) situatieplan(nen) werd(en) door het erkend organisme voor gezien getekend.

Deze pdf-versie van het keuringsverslag is de originele versie en mag worden verspreid..

Aantal bijlage(n):

VRIJGAVE VAN HET KEURINGSVERSLAG

Inspectietijd: van 12:40 tot 13:20

De inspecteur Baptiste Hollemaert

Baptiste Hollemaert

ACEG VZW - #189

Plichten van de eigenaar, beheerder, huurder voor de installatie onderworpen aan het AREI Boek 1 afdeling 9.1.2.

Het verslag dient te worden bewaard in het dossier van de elektrische installatie.
 Elke wijziging dient te worden vermeld in het elektrisch dossier.
 Elk ongeval overkomen van personen en te wijten, rechtsreeks of onrechtstreeks, aan de aanwezigheid van de elektrische installatie dient onmiddellijk meegedeeld te worden aan de algemene Directie Energie van de Federale Overheidsdienst Economie.


Kwaliteit


De reproductie van dit document is enkel toegelaten in zijn integrale vorm en enkel met het schriftelijk akkoord van het controleorganisme en de aanvrager.
 De keuring beperkt zich tot de zichtbare en normaal toegankelijke delen van de installatie.


Stappenplan voor een installatie die conform is:


Stap 1	Stap 2	Stap 3	Stap 4
Lees dit proces-verbaal zorgvuldig en besteed aandacht aan de eventuele nota's	Als u grote wijzigingen of uitbreidingen aan de installatie aanbrengt, moet u deze laten controleren.	De volgende periodieke keuring is voorzien voor 31/1/2050	ACEG staat tot uw dienst voor alle noodzakelijke keuringen.

ORIGINEEL

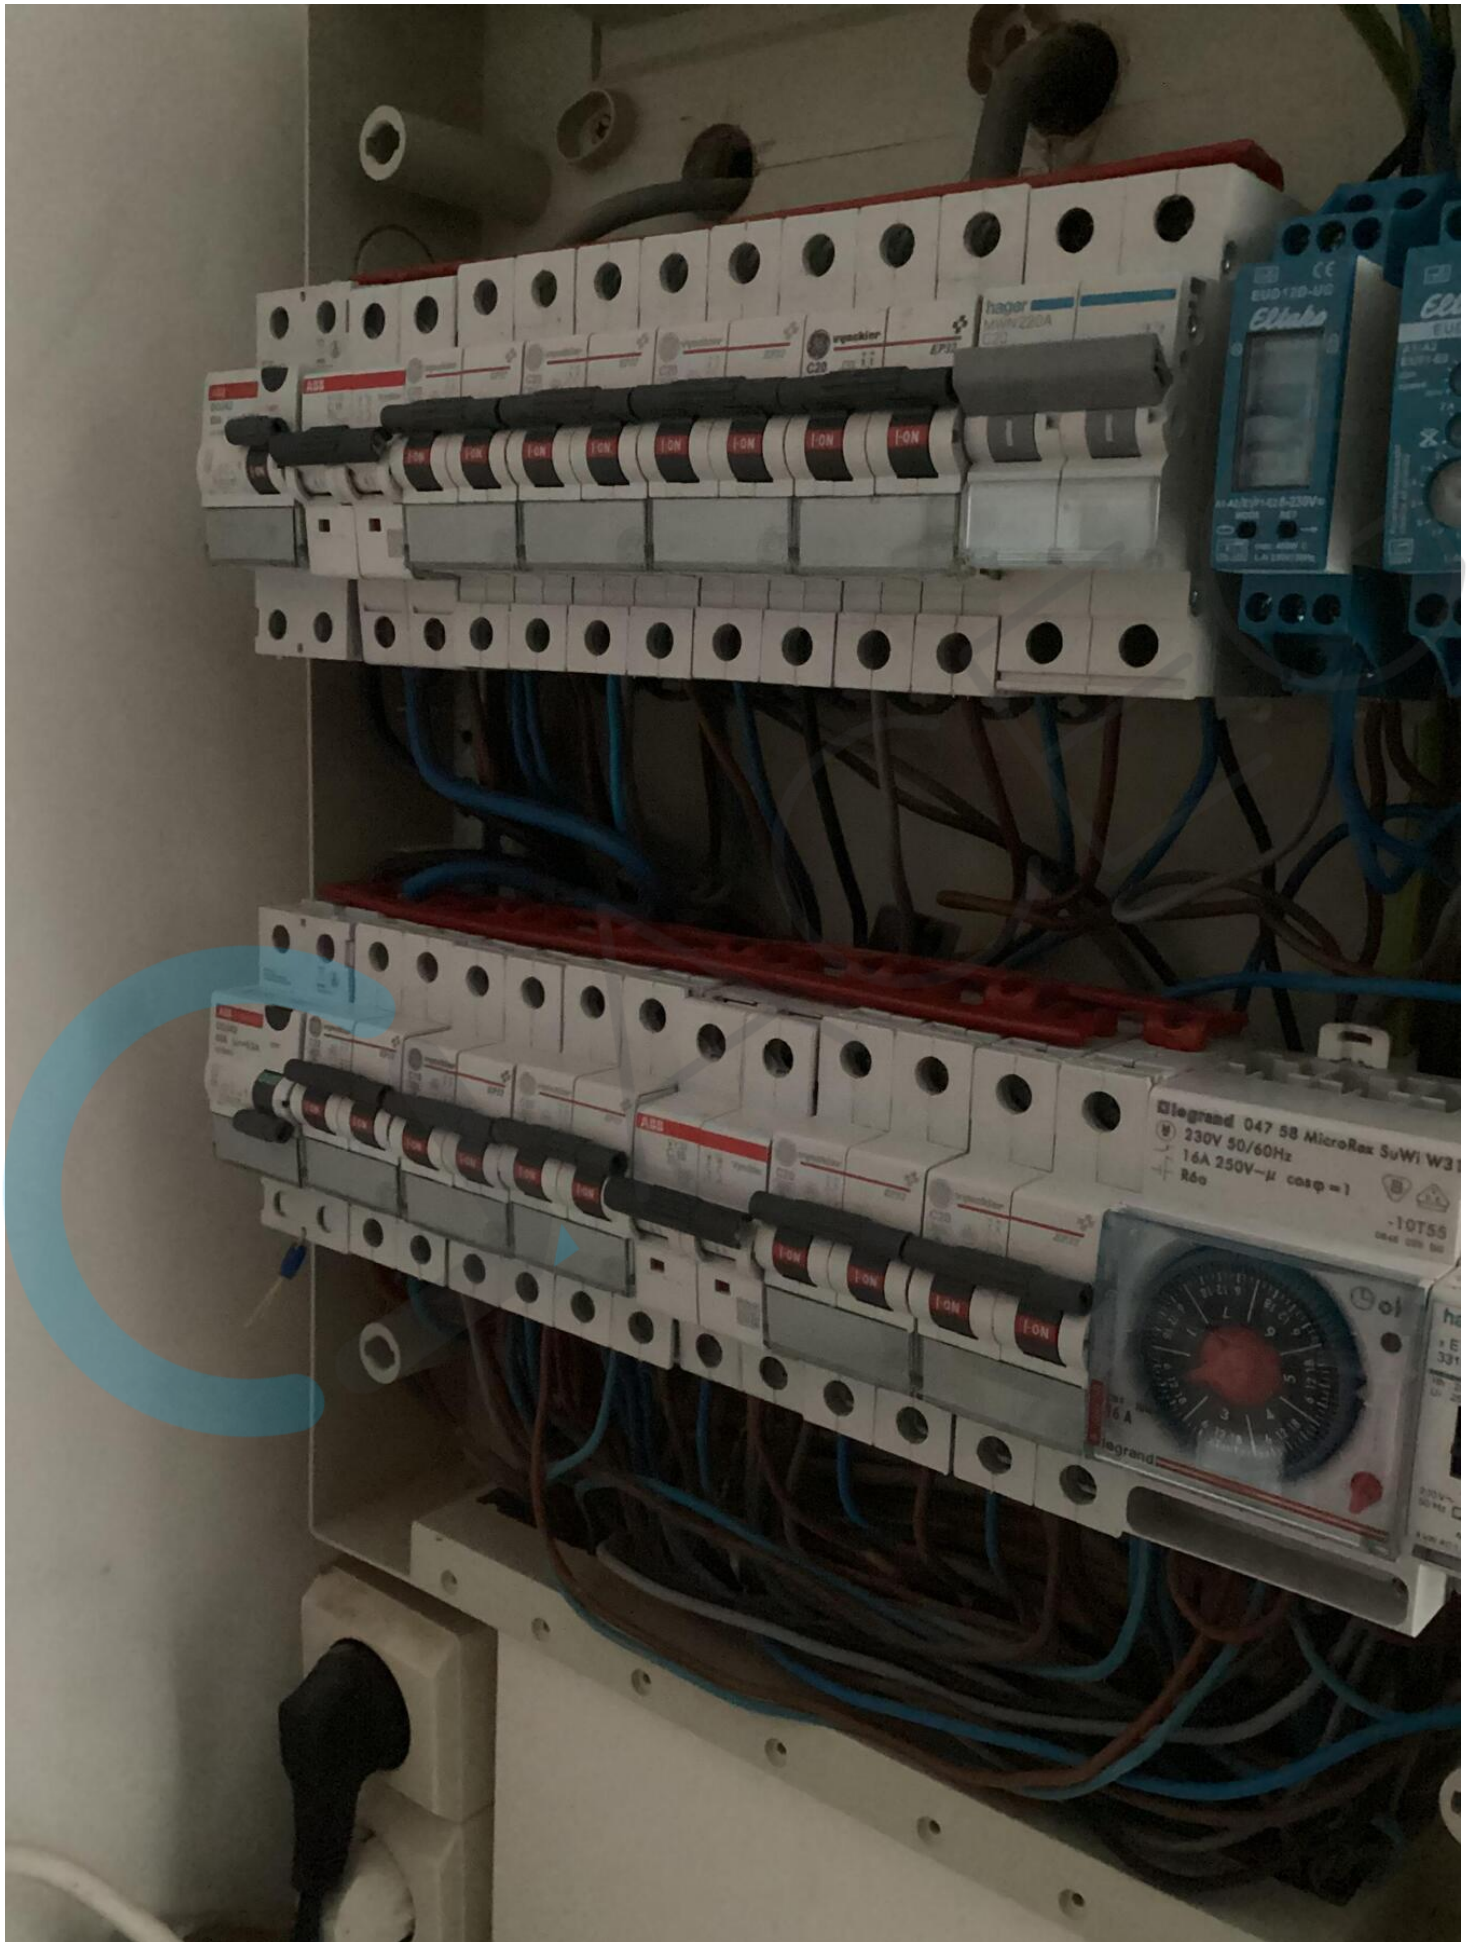

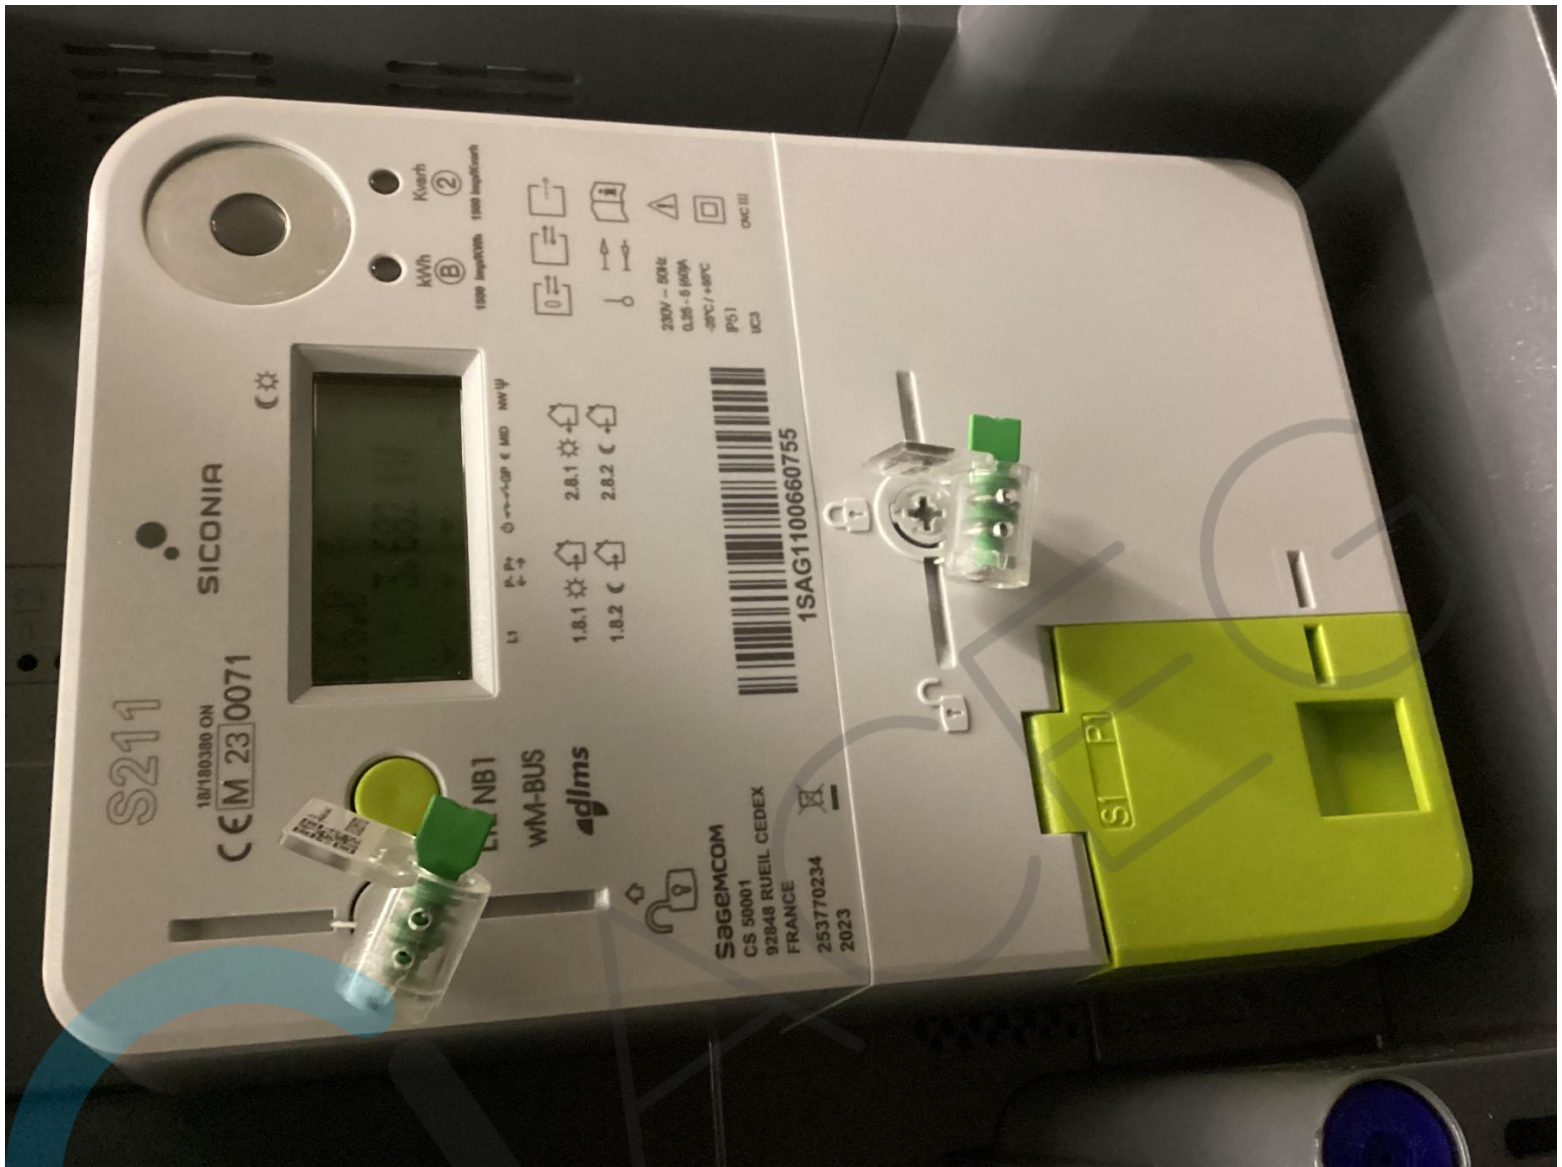

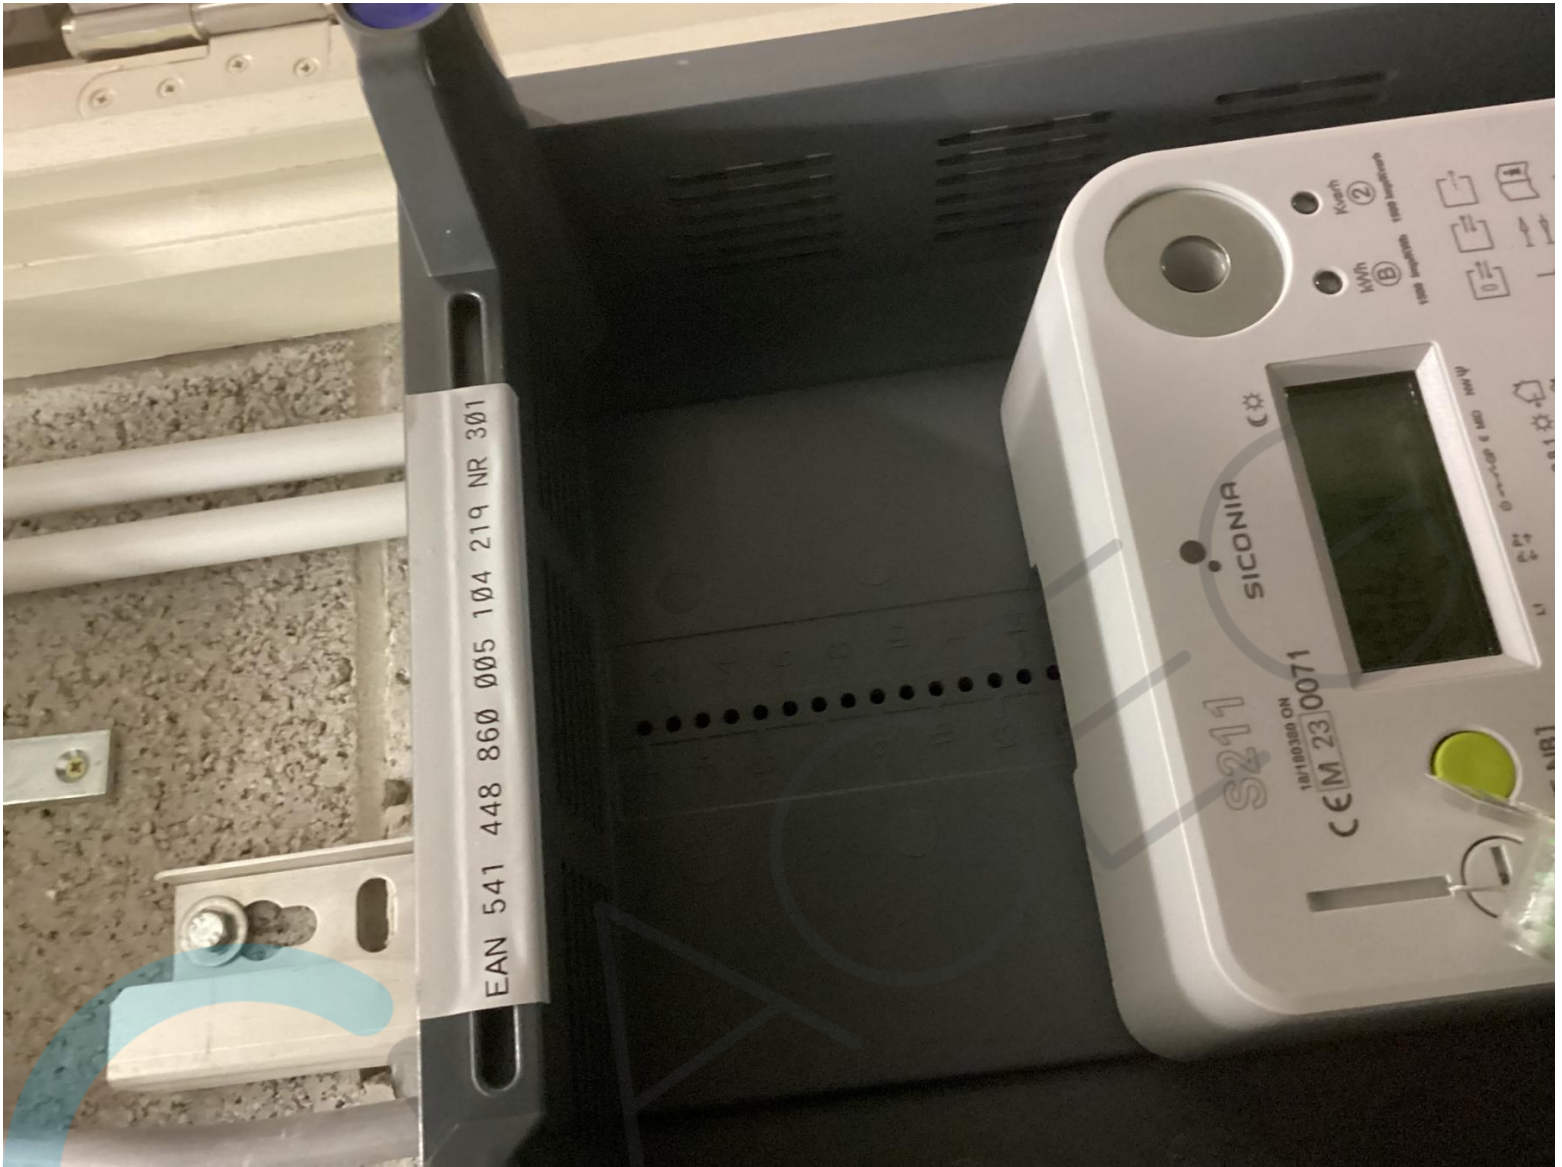


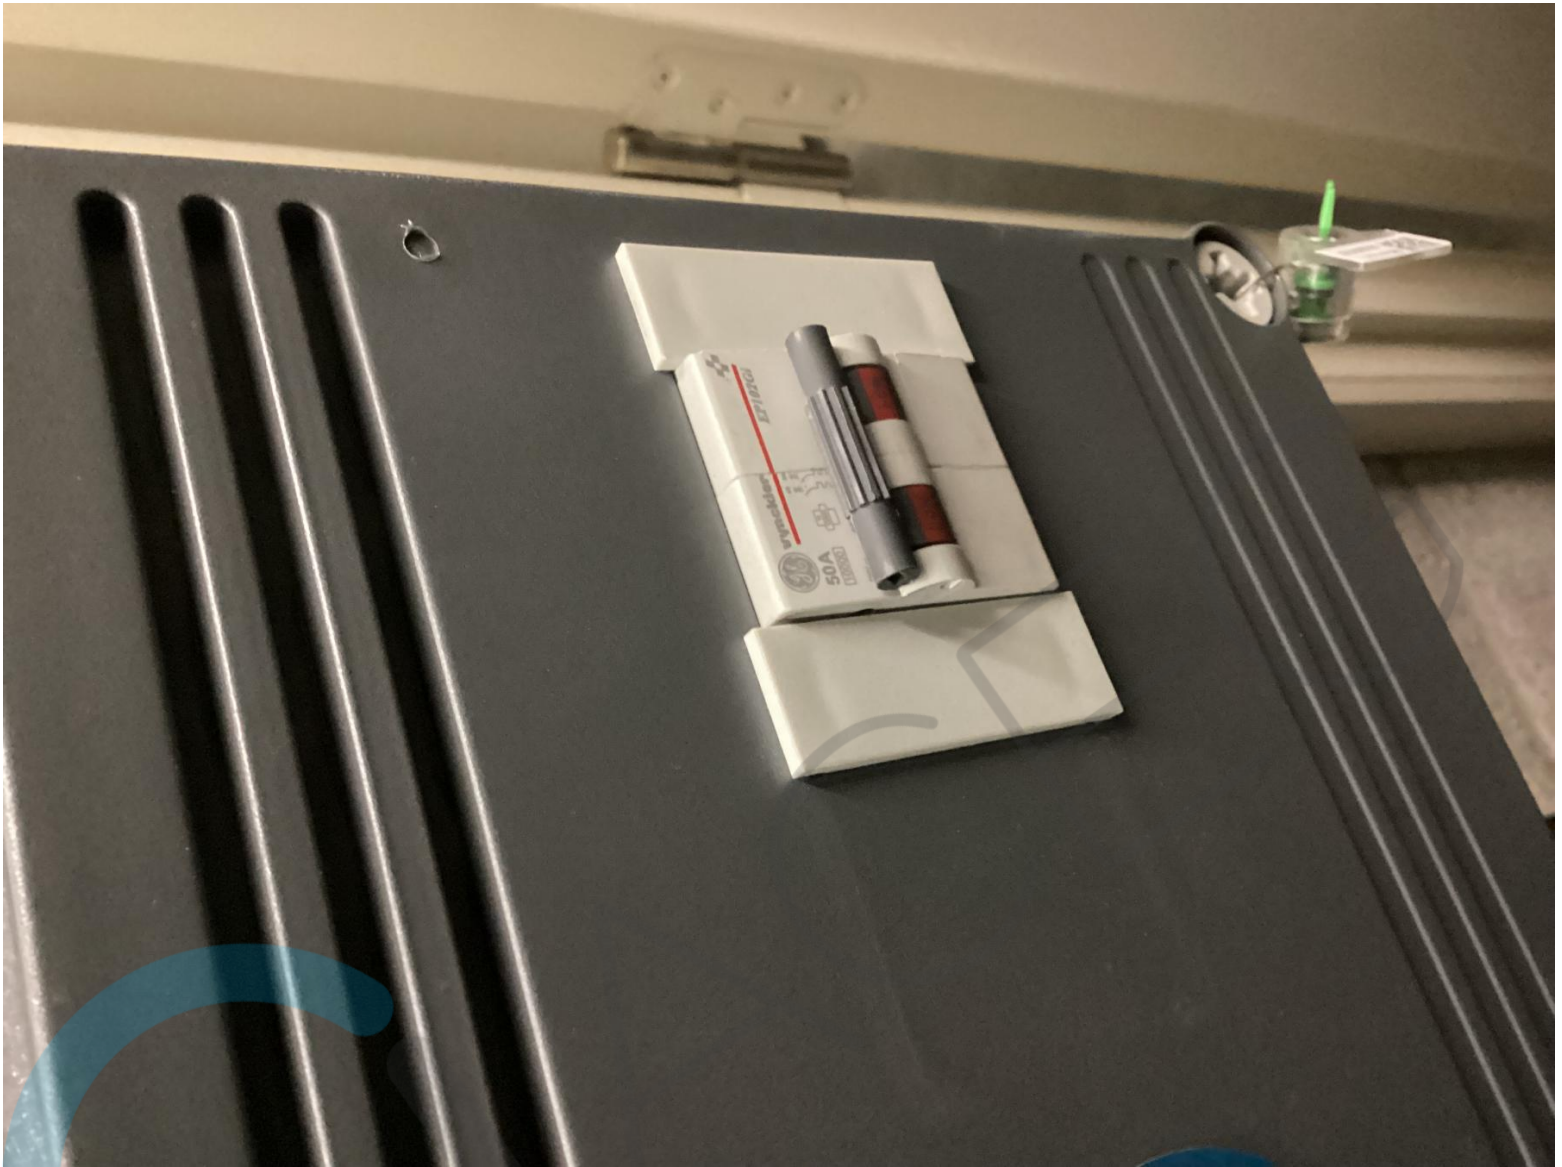







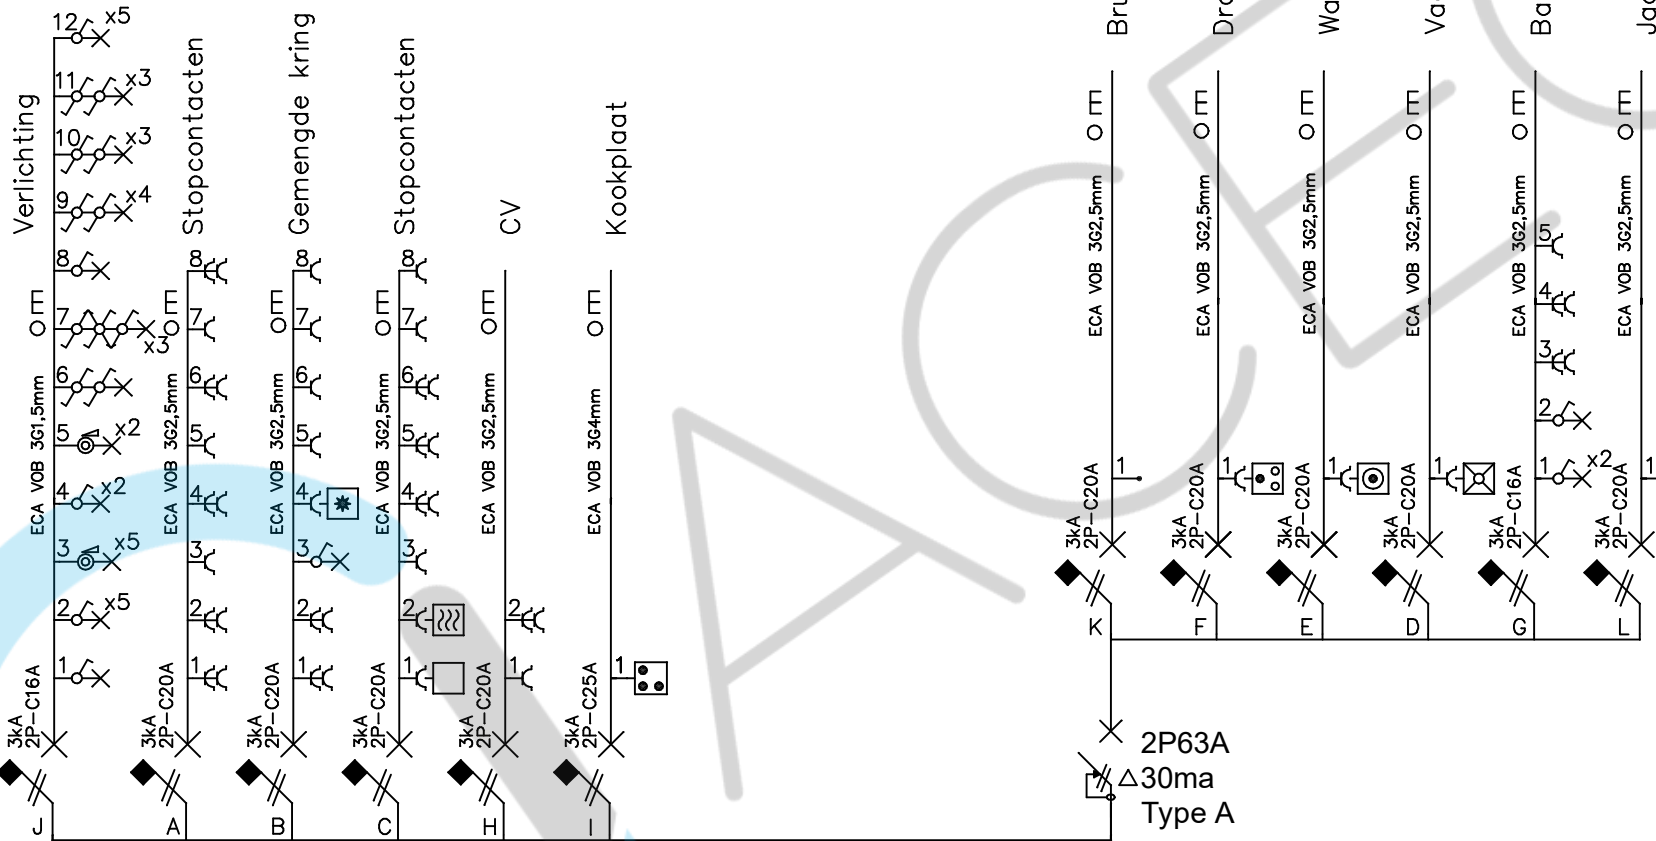

RA Ohm tellerlokaal


Baptiste Hollenwert
 CCA XVB 4x10mm

KWh 1N400V

Project	Bouwheer	Keuringsorganisme:	Plan: Eendraadschema	Wijzigingen:	ELEKTRO SCHOONAERT REYGAERDIJKSTRAAT 18 8630 VEURNE Tel 058 31 40 69 Fax 058 31 55 42 elektro@schoonaert.be www.elektro-schoonaert.be
Res. Laurens Leopold II laan 186 08.01 8670 Oostduinkerke	ACEG VZW - #189		Blad:		
			Schaal:		
			Datum:		



02/02/2025

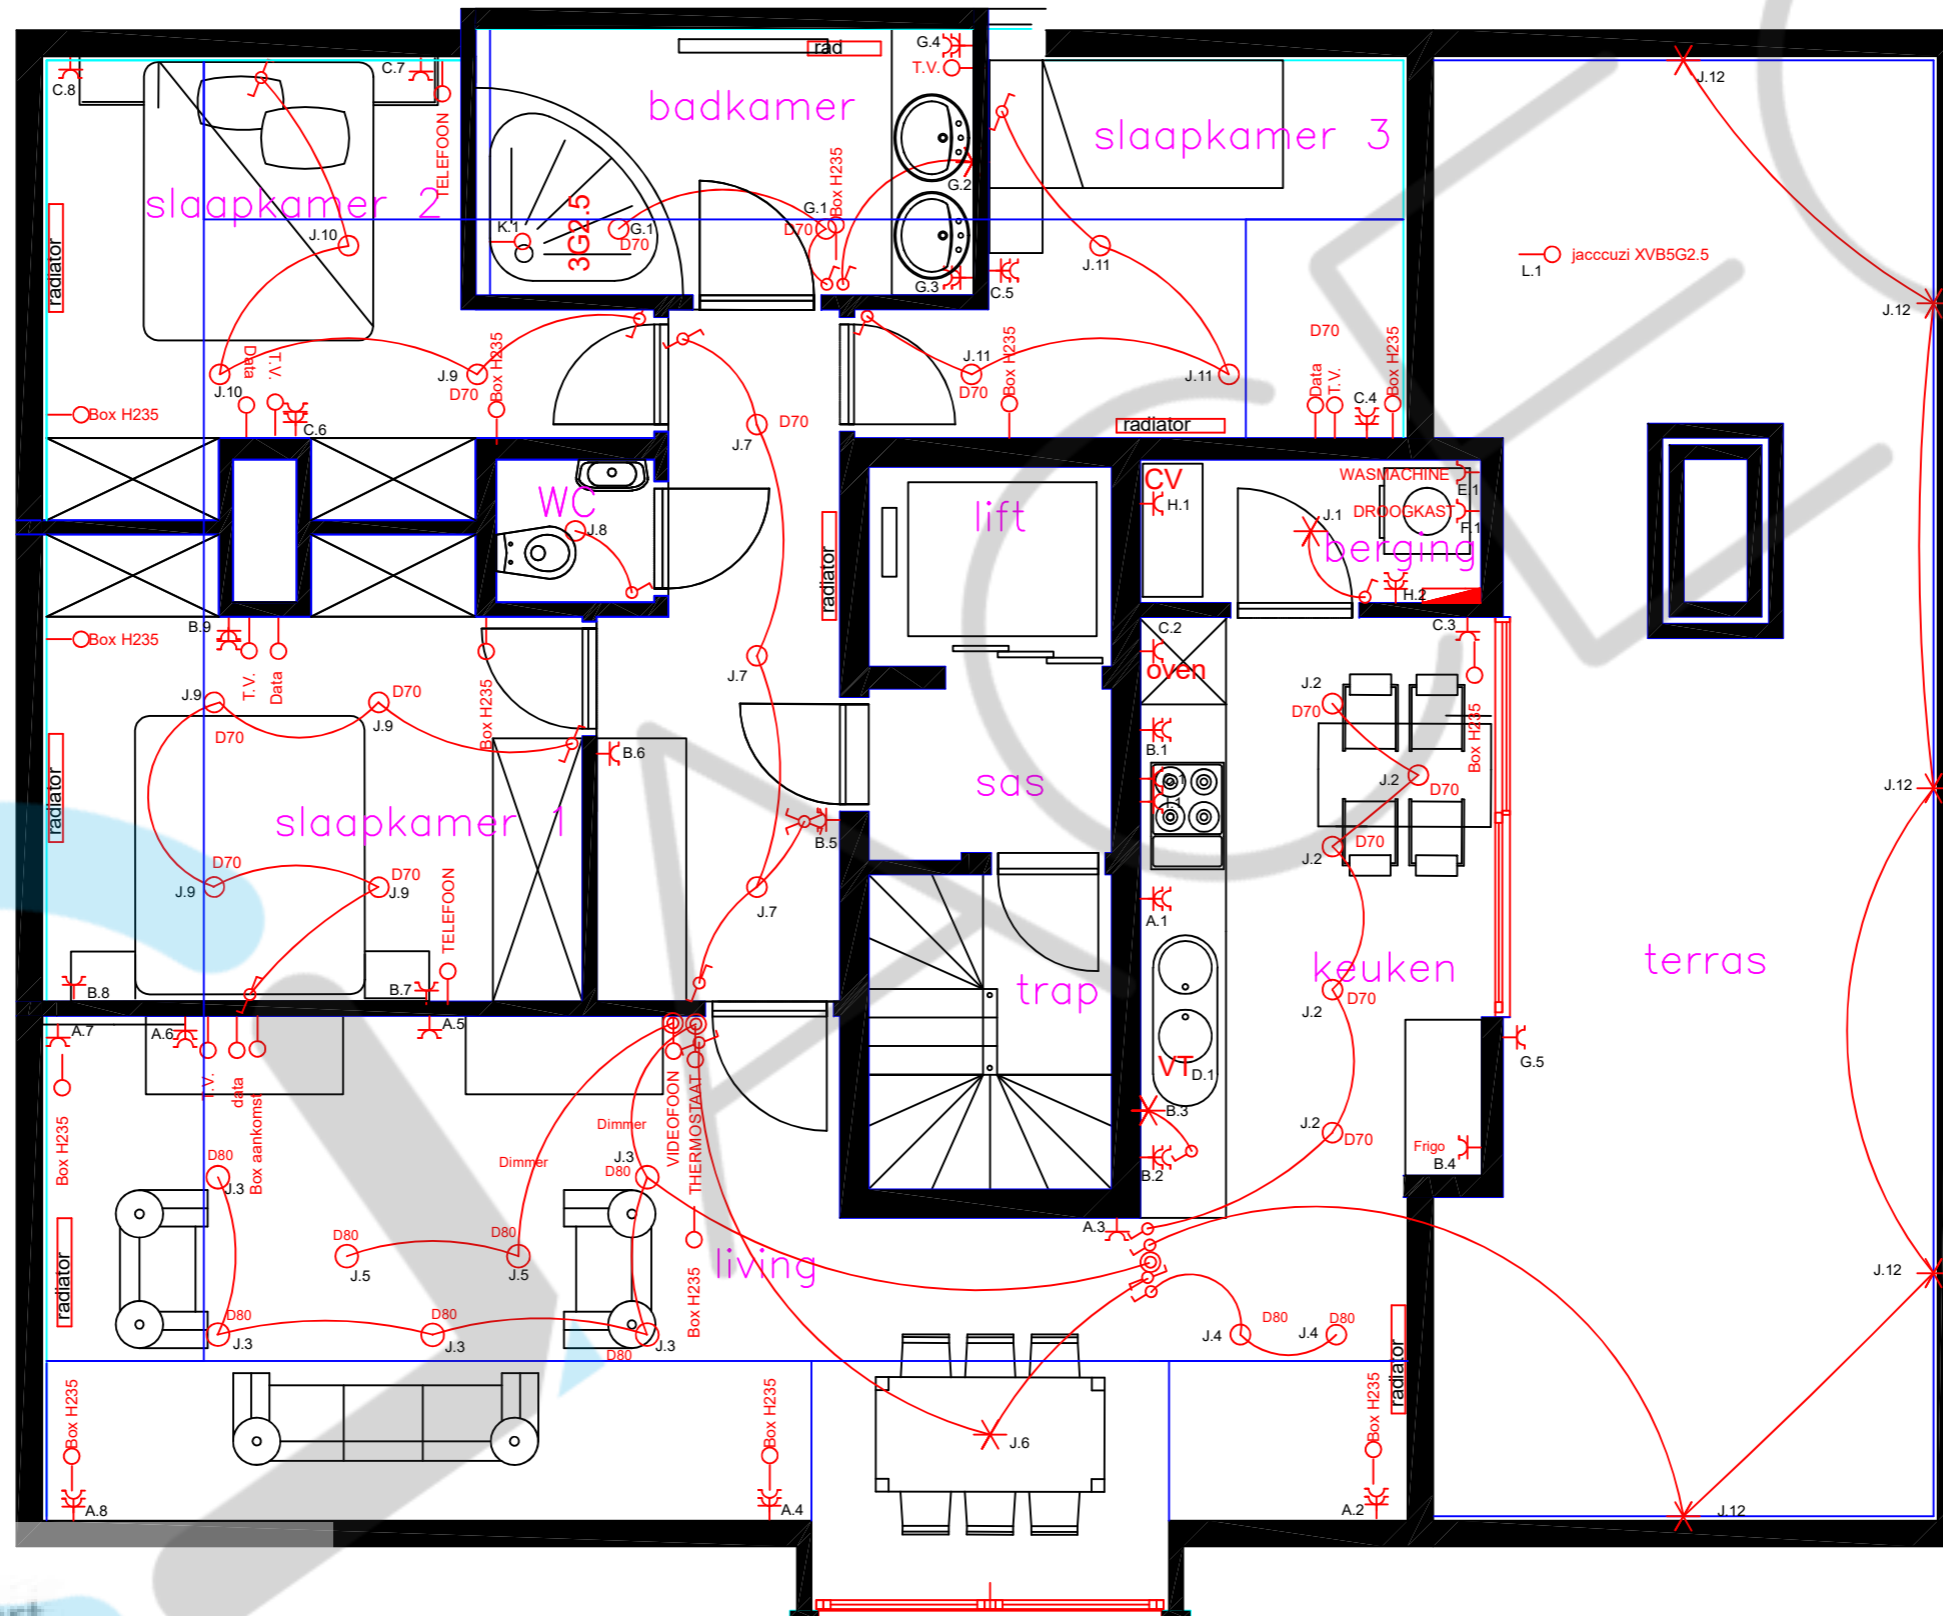

Baptiste Hollemaert

Project	Bouwheer	Keuringsorganisme:	Plan:	Wijzigingen:	ELEKTRO SCHOONAERT REYGAERDIJKSTRAAT 18 8630 VEURNE Tel 058 31 40 69 Fax 058 31 55 42 elektro@schoonaert.be www.elektro-schoonaert.be
Res. Laurens Leopold II laan 186 03.01 8670 Oostduinkerke			Blad: A3		
ACEG VZW - #189			Schaal:		
			Datum:		

