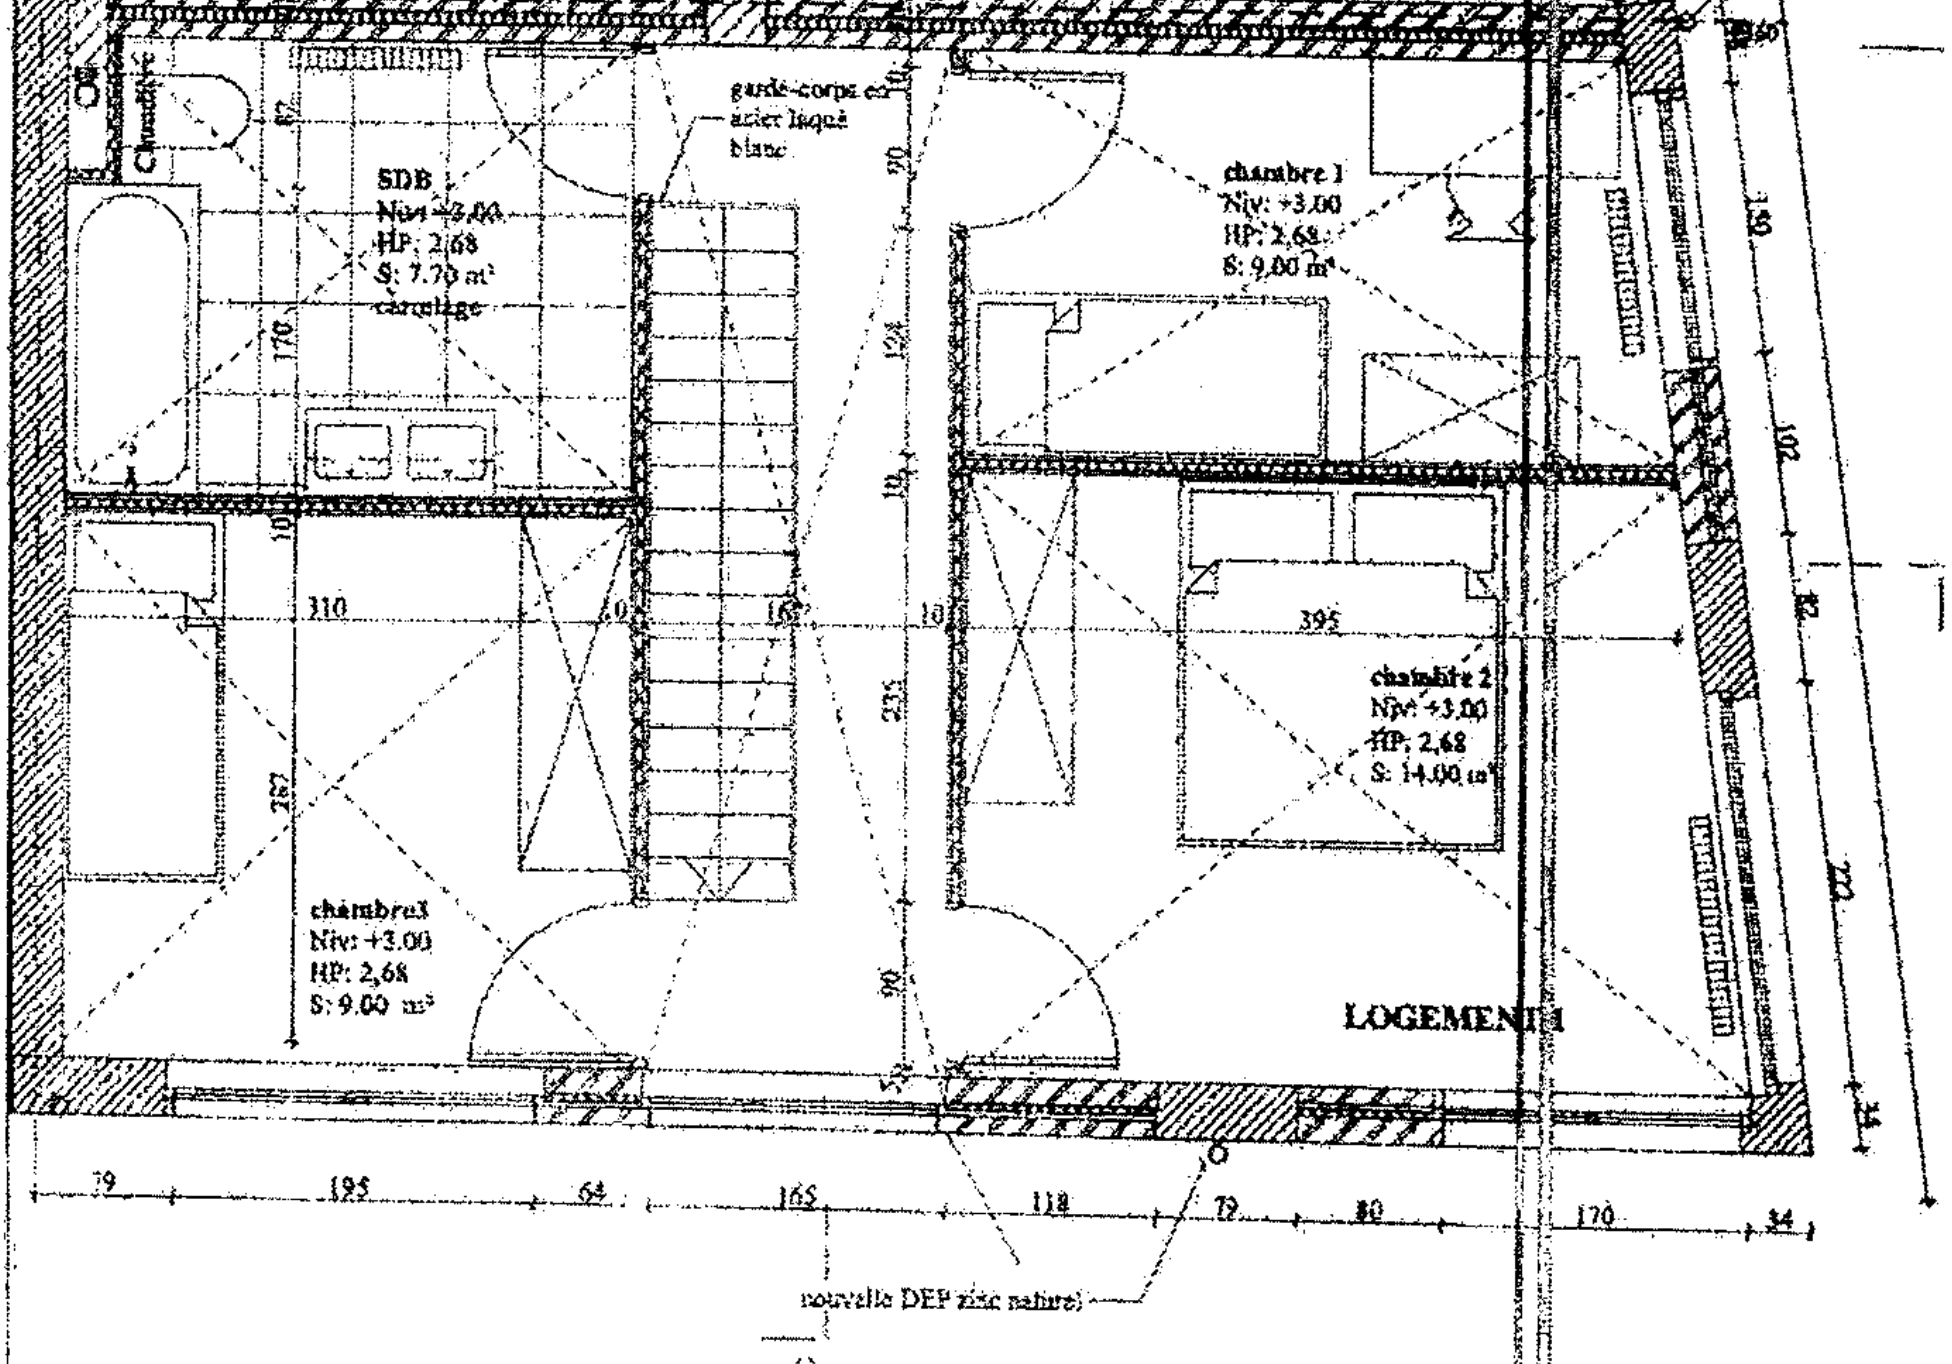
garde-corps en acier laqué blanc
SDB
Niv: +3,00
HP: 2,68
S: 7,70 m²
carrelage
chambre 1
Niv: +3,00
HP: 2,68
S: 9,00 m²
chambre 2
Niv: +3,00
HP: 2,68
S: 14,00 m²
chambre3
Niv: +3,00
HP: 2,68
S: 9,00 m²
LOGEMENT 1
nouvelle DEP zinc naturel