






Bouwheer:	Fijak Promotions bvba Bosstraat 99B, B-1742 Ternat	SANTA MARIA Houtmarktstraat 1770 LIEDEKERKE	Project:	Inhoud: AANBESTEDING BLOK F RIOLERING		
	Architect:			Pascal François Architects BVBA Groenstraat 202, B-9300 Aalst, t. +32 (0)53 77 66 98	Niveau:	Schaal:
				Niv. -1	1/50	

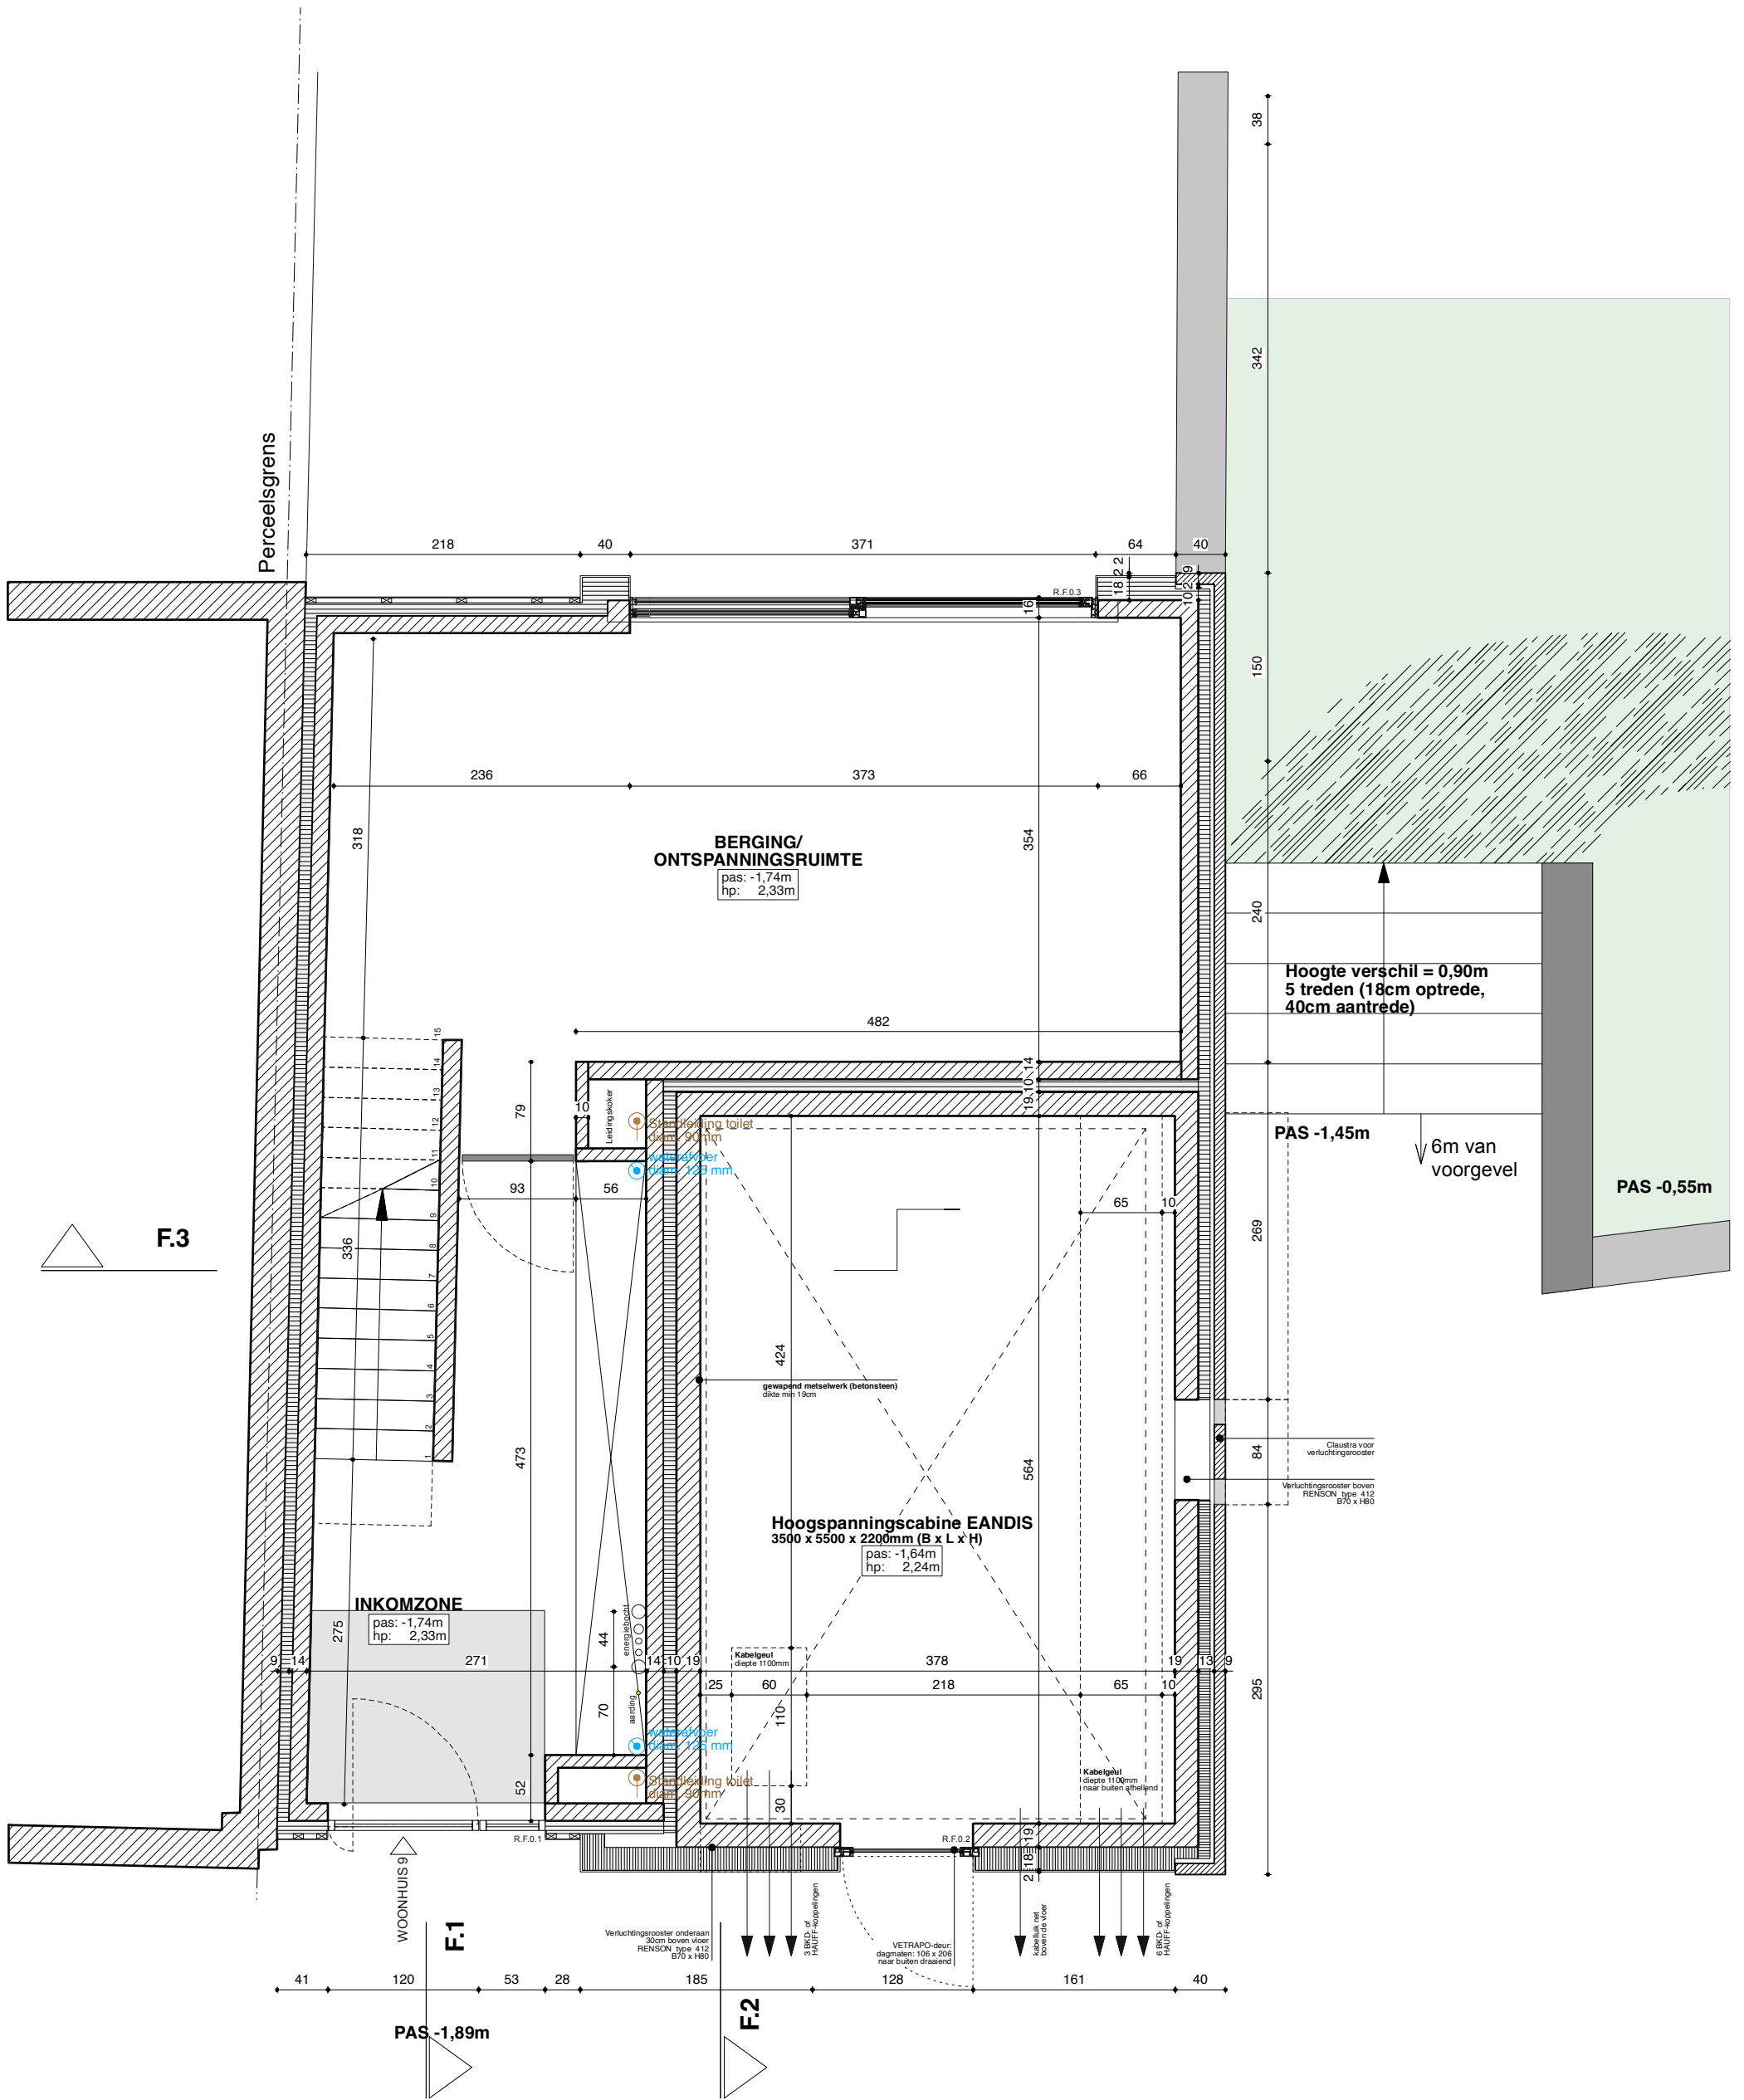


Bouwheer:	Fijk Promotions bvba Bosstraat 99B, B-1742 Ternat	SANTA MARIA Houtmarktstraat 1770 LIEDEKERKE	Project:	Inhoud:	AANBESTEDING BLOK F NIV +0		
Architect:	Pascal François Architects BVBA Groenstraat 202, B-9300 Aalst, t. +32 (0)53 77 66 98			Niveau:	Schaal:		Plannummer:
				Niv. +0	1/50		

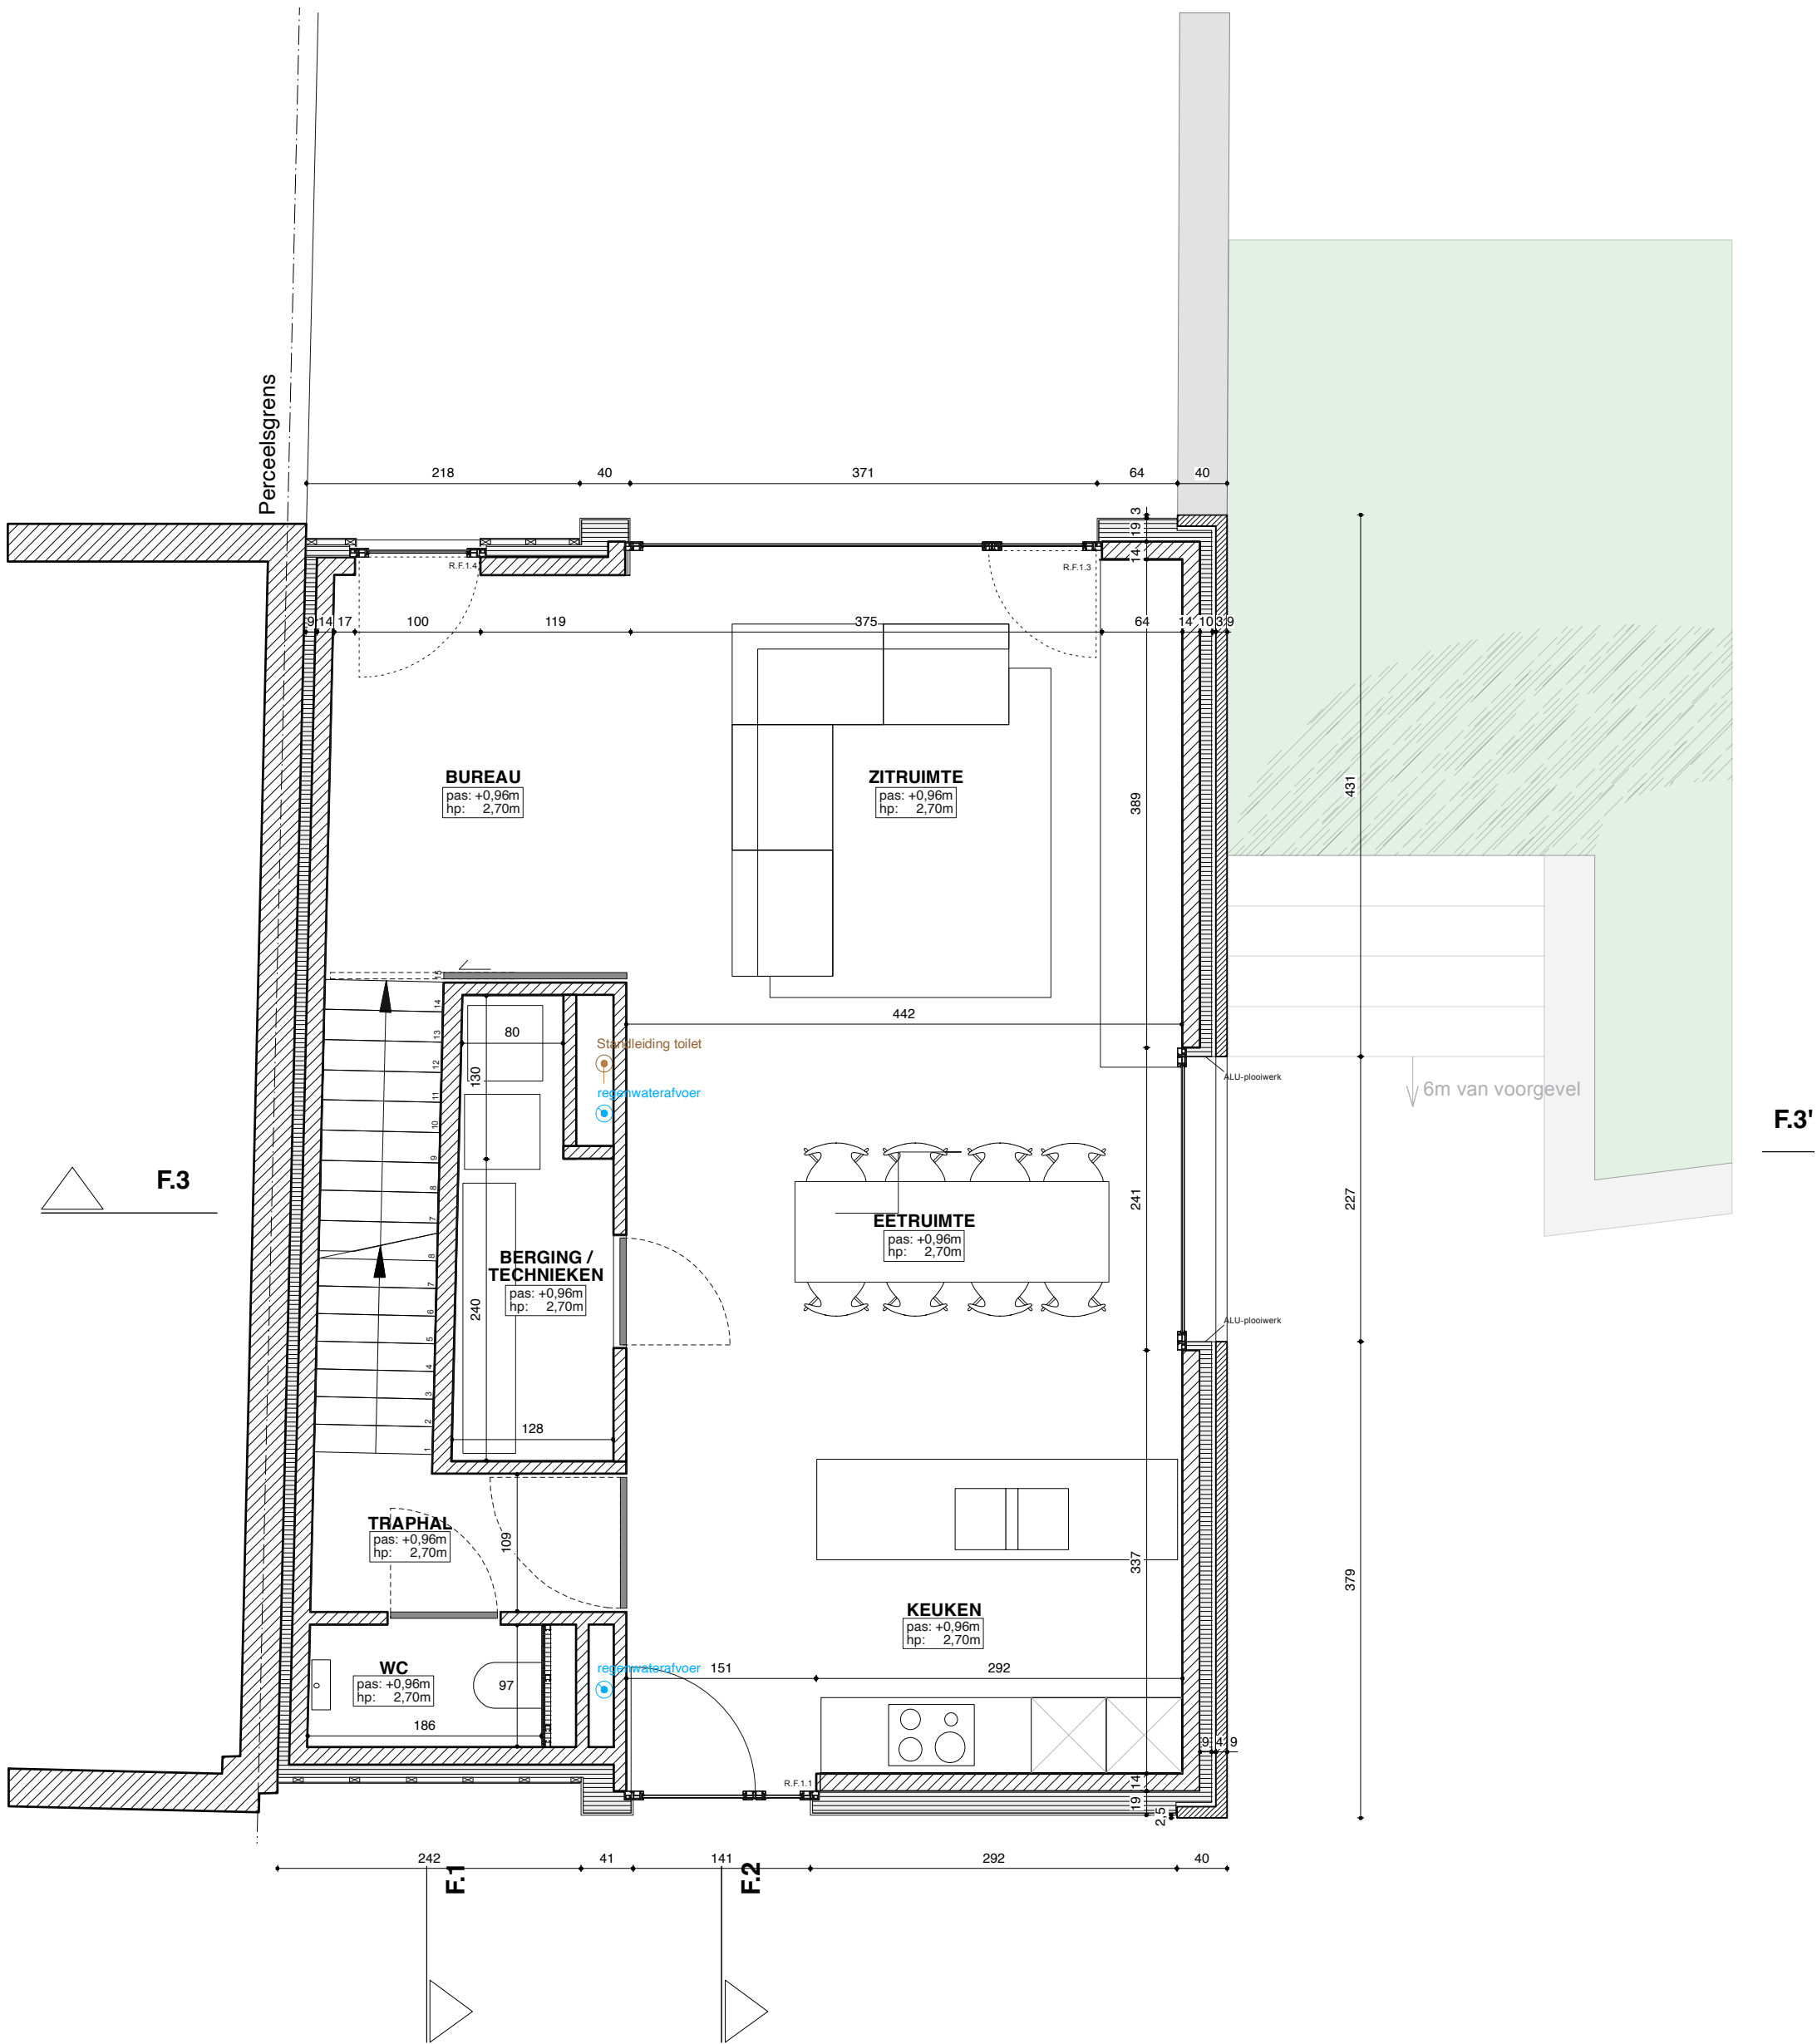

Bouwheer:	Fijak Promotions bvba Bosstraat 99B, B-1742 Ternat	SANTA MARIA Houtmarktstraat 1770 LIEDEKERKE	Project:	Inhoud: AANBESTEDING BLOK F NIV +1		
	Architect:			Pascal François Architects BVBA Groenstraat 202, B-9300 Aalst, t. +32 (0)53 77 66 98	Niveau:	Schaal:
				Niv. +1	1/50	

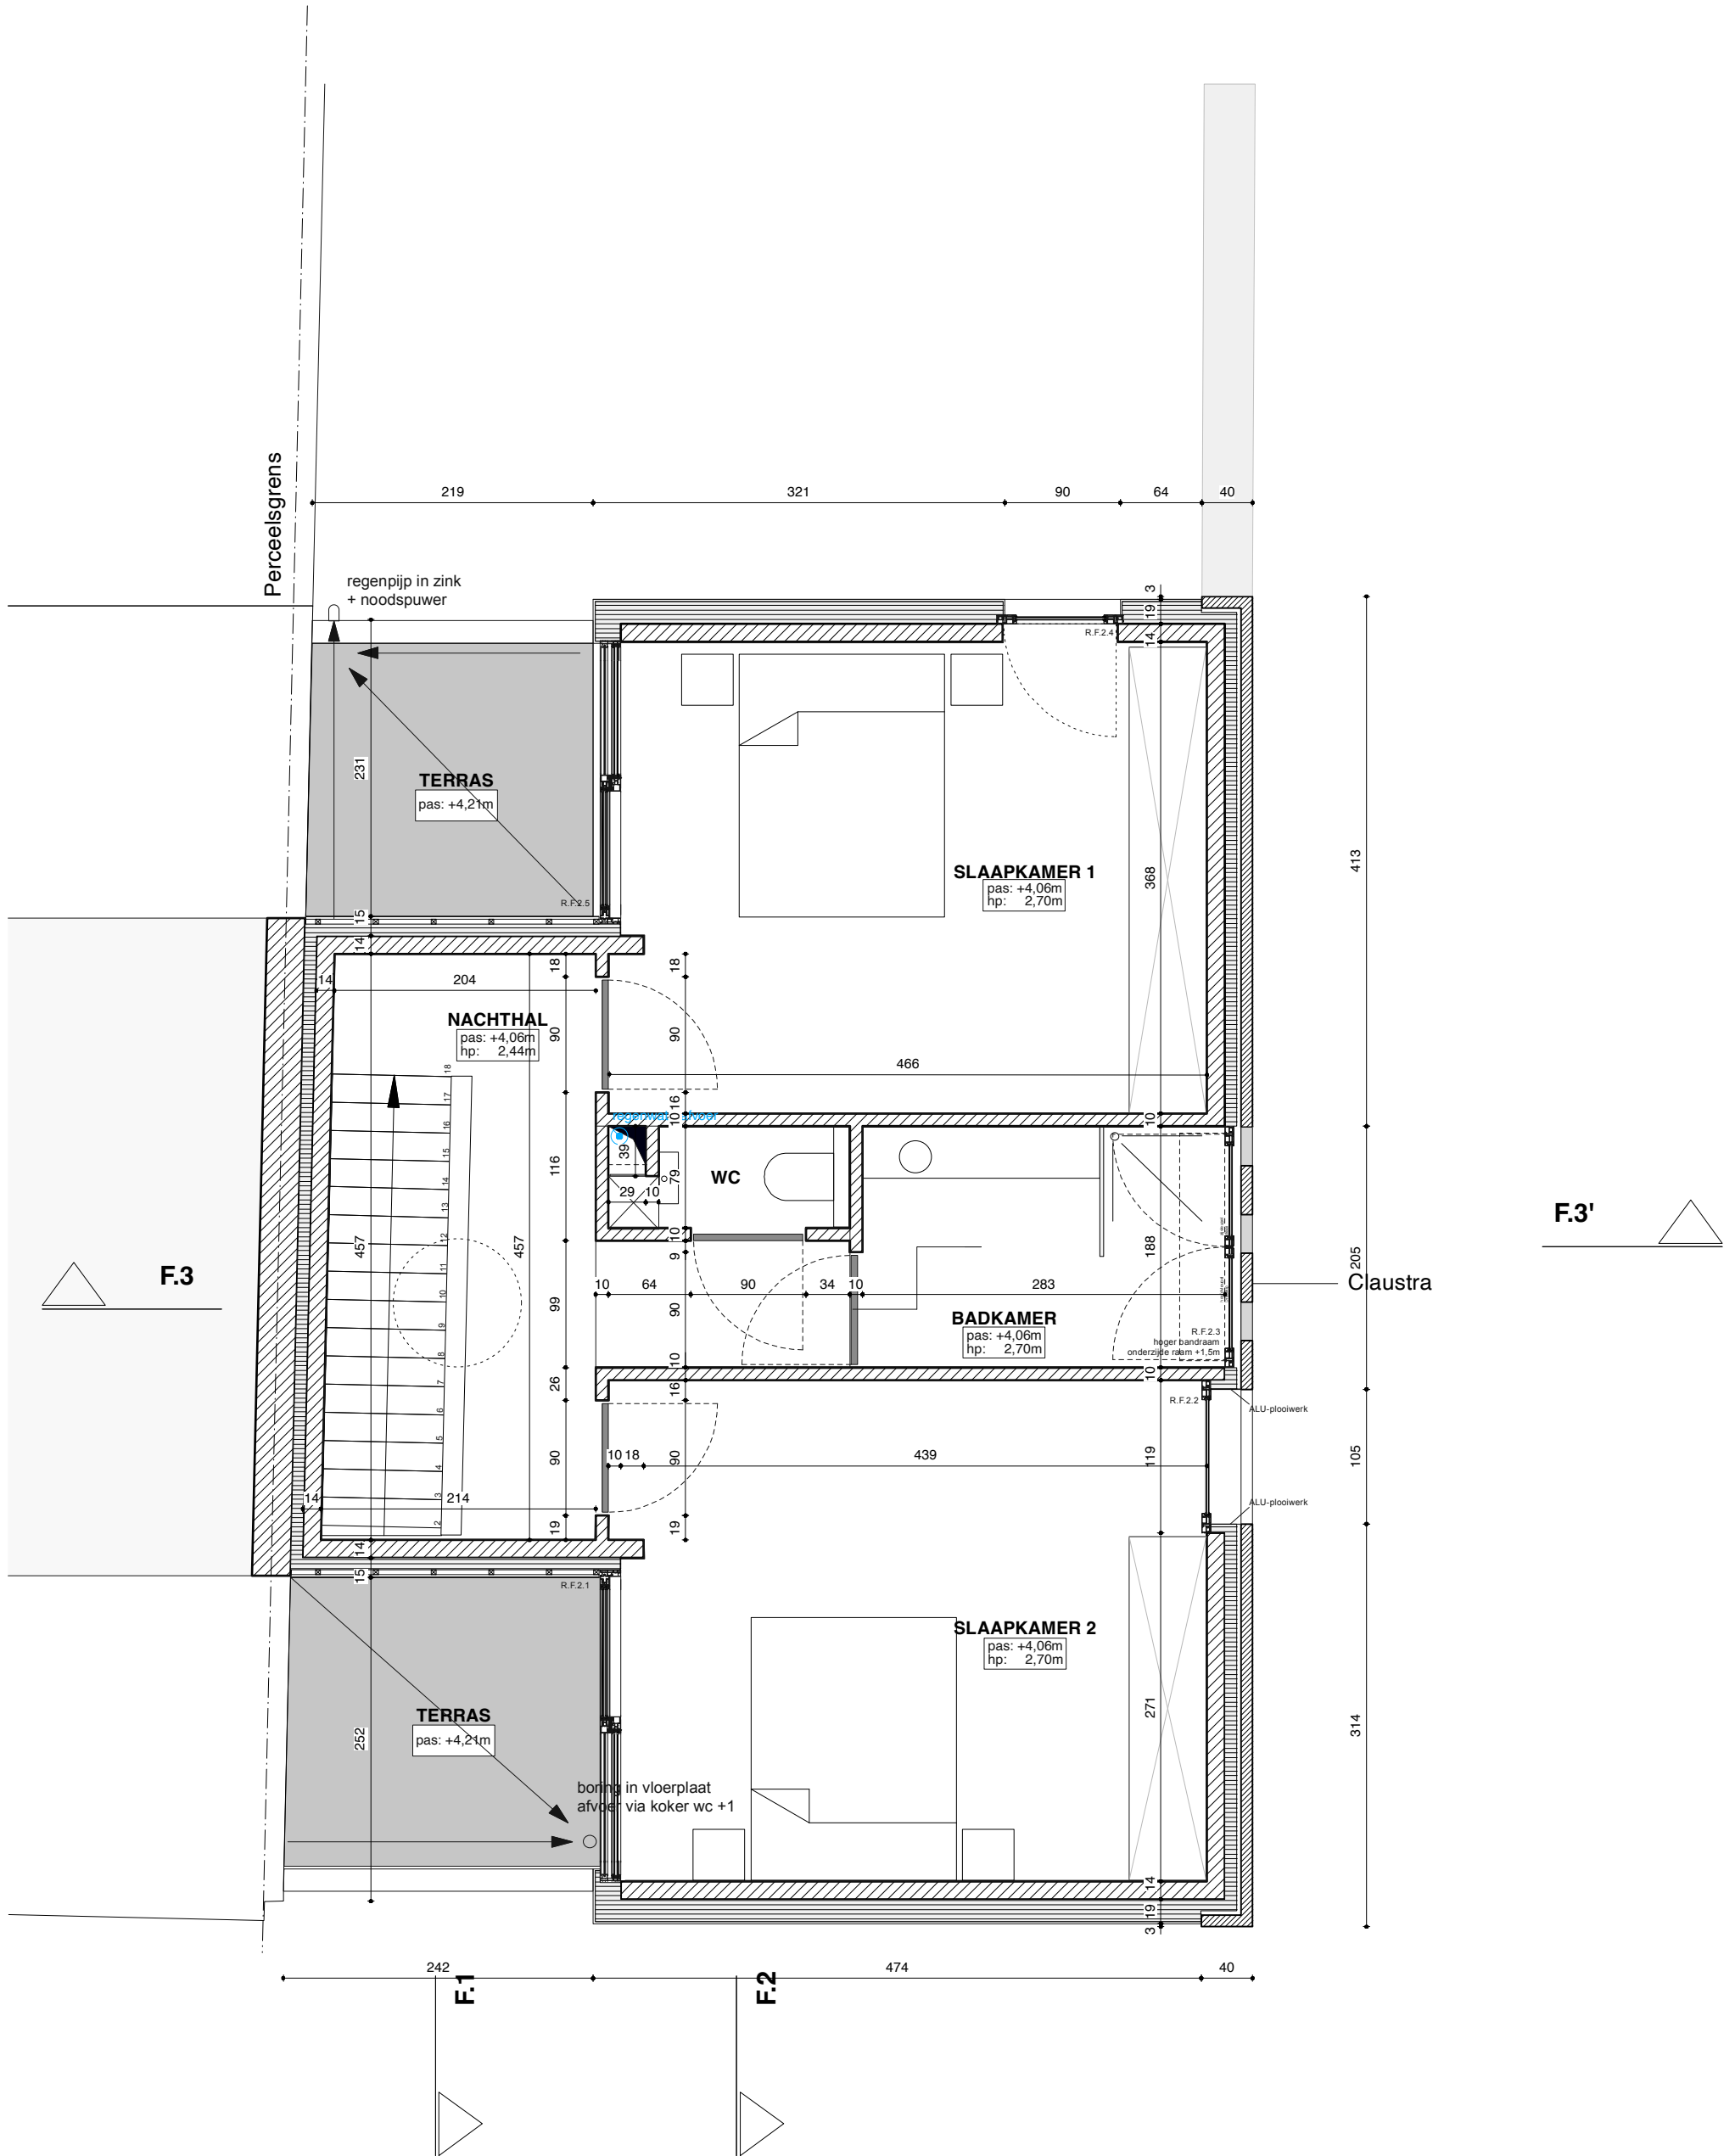

Bouwheer:	Fijk Promotions bvba Bosstraat 99B, B-1742 Ternat	SANTA MARIA Houtmarktstraat 1770 LIEDEKERKE	Project:	Inhoud: AANBESTEDING BLOK F NIV +2		
	Architect:			Pascal François Architects BVBA Groenstraat 202, B-9300 Aalst, t. +32 (0)53 77 66 98	Niveau:	Schaal:
				Niv. +2	1/50	

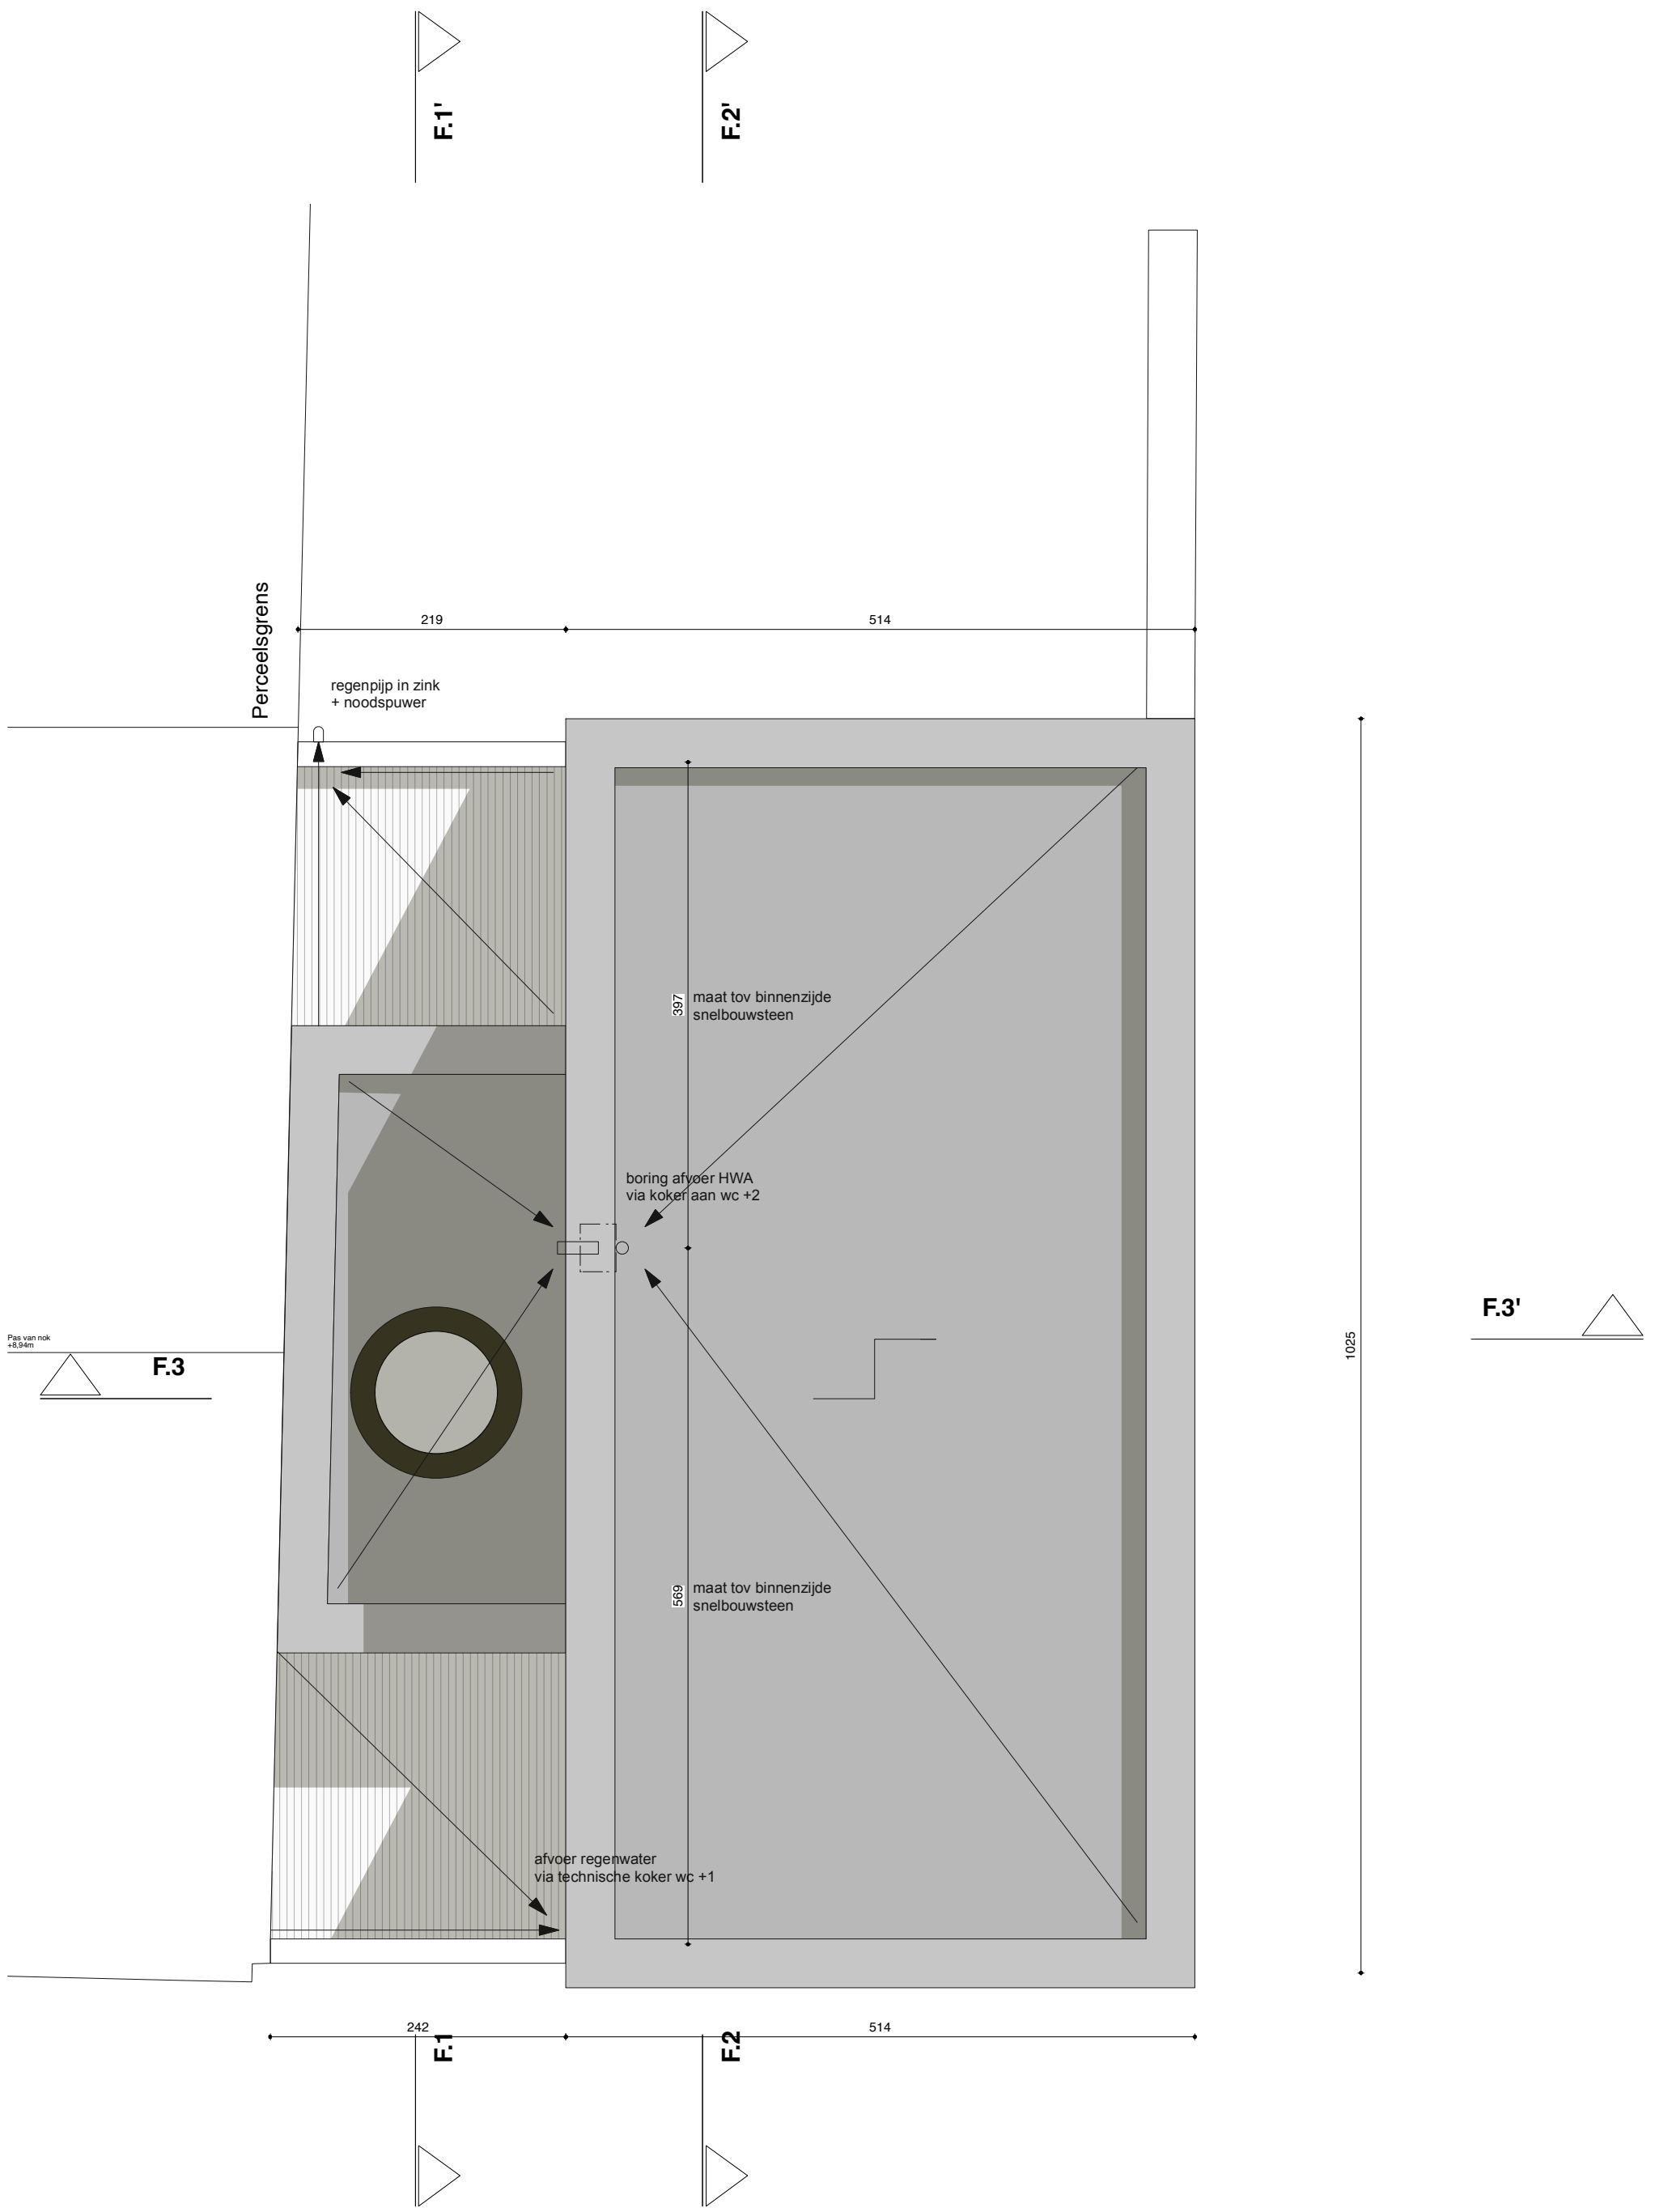

Bouwheer:	Fijak Promotions bvba Bosstraat 99B, B-1742 Ternat	SANTA MARIA Houtmarktstraat 1770 LIEDEKERKE	Project:	Inhoud: AANBESTEDING BLOK F DAKENPLAN		
	Architect:			Pascal François Architects BVBA Groenstraat 202, B-9300 Aalst, t. +32 (0)53 77 66 98	Niveau:	Schaal:
				Niv. +3	1/50	