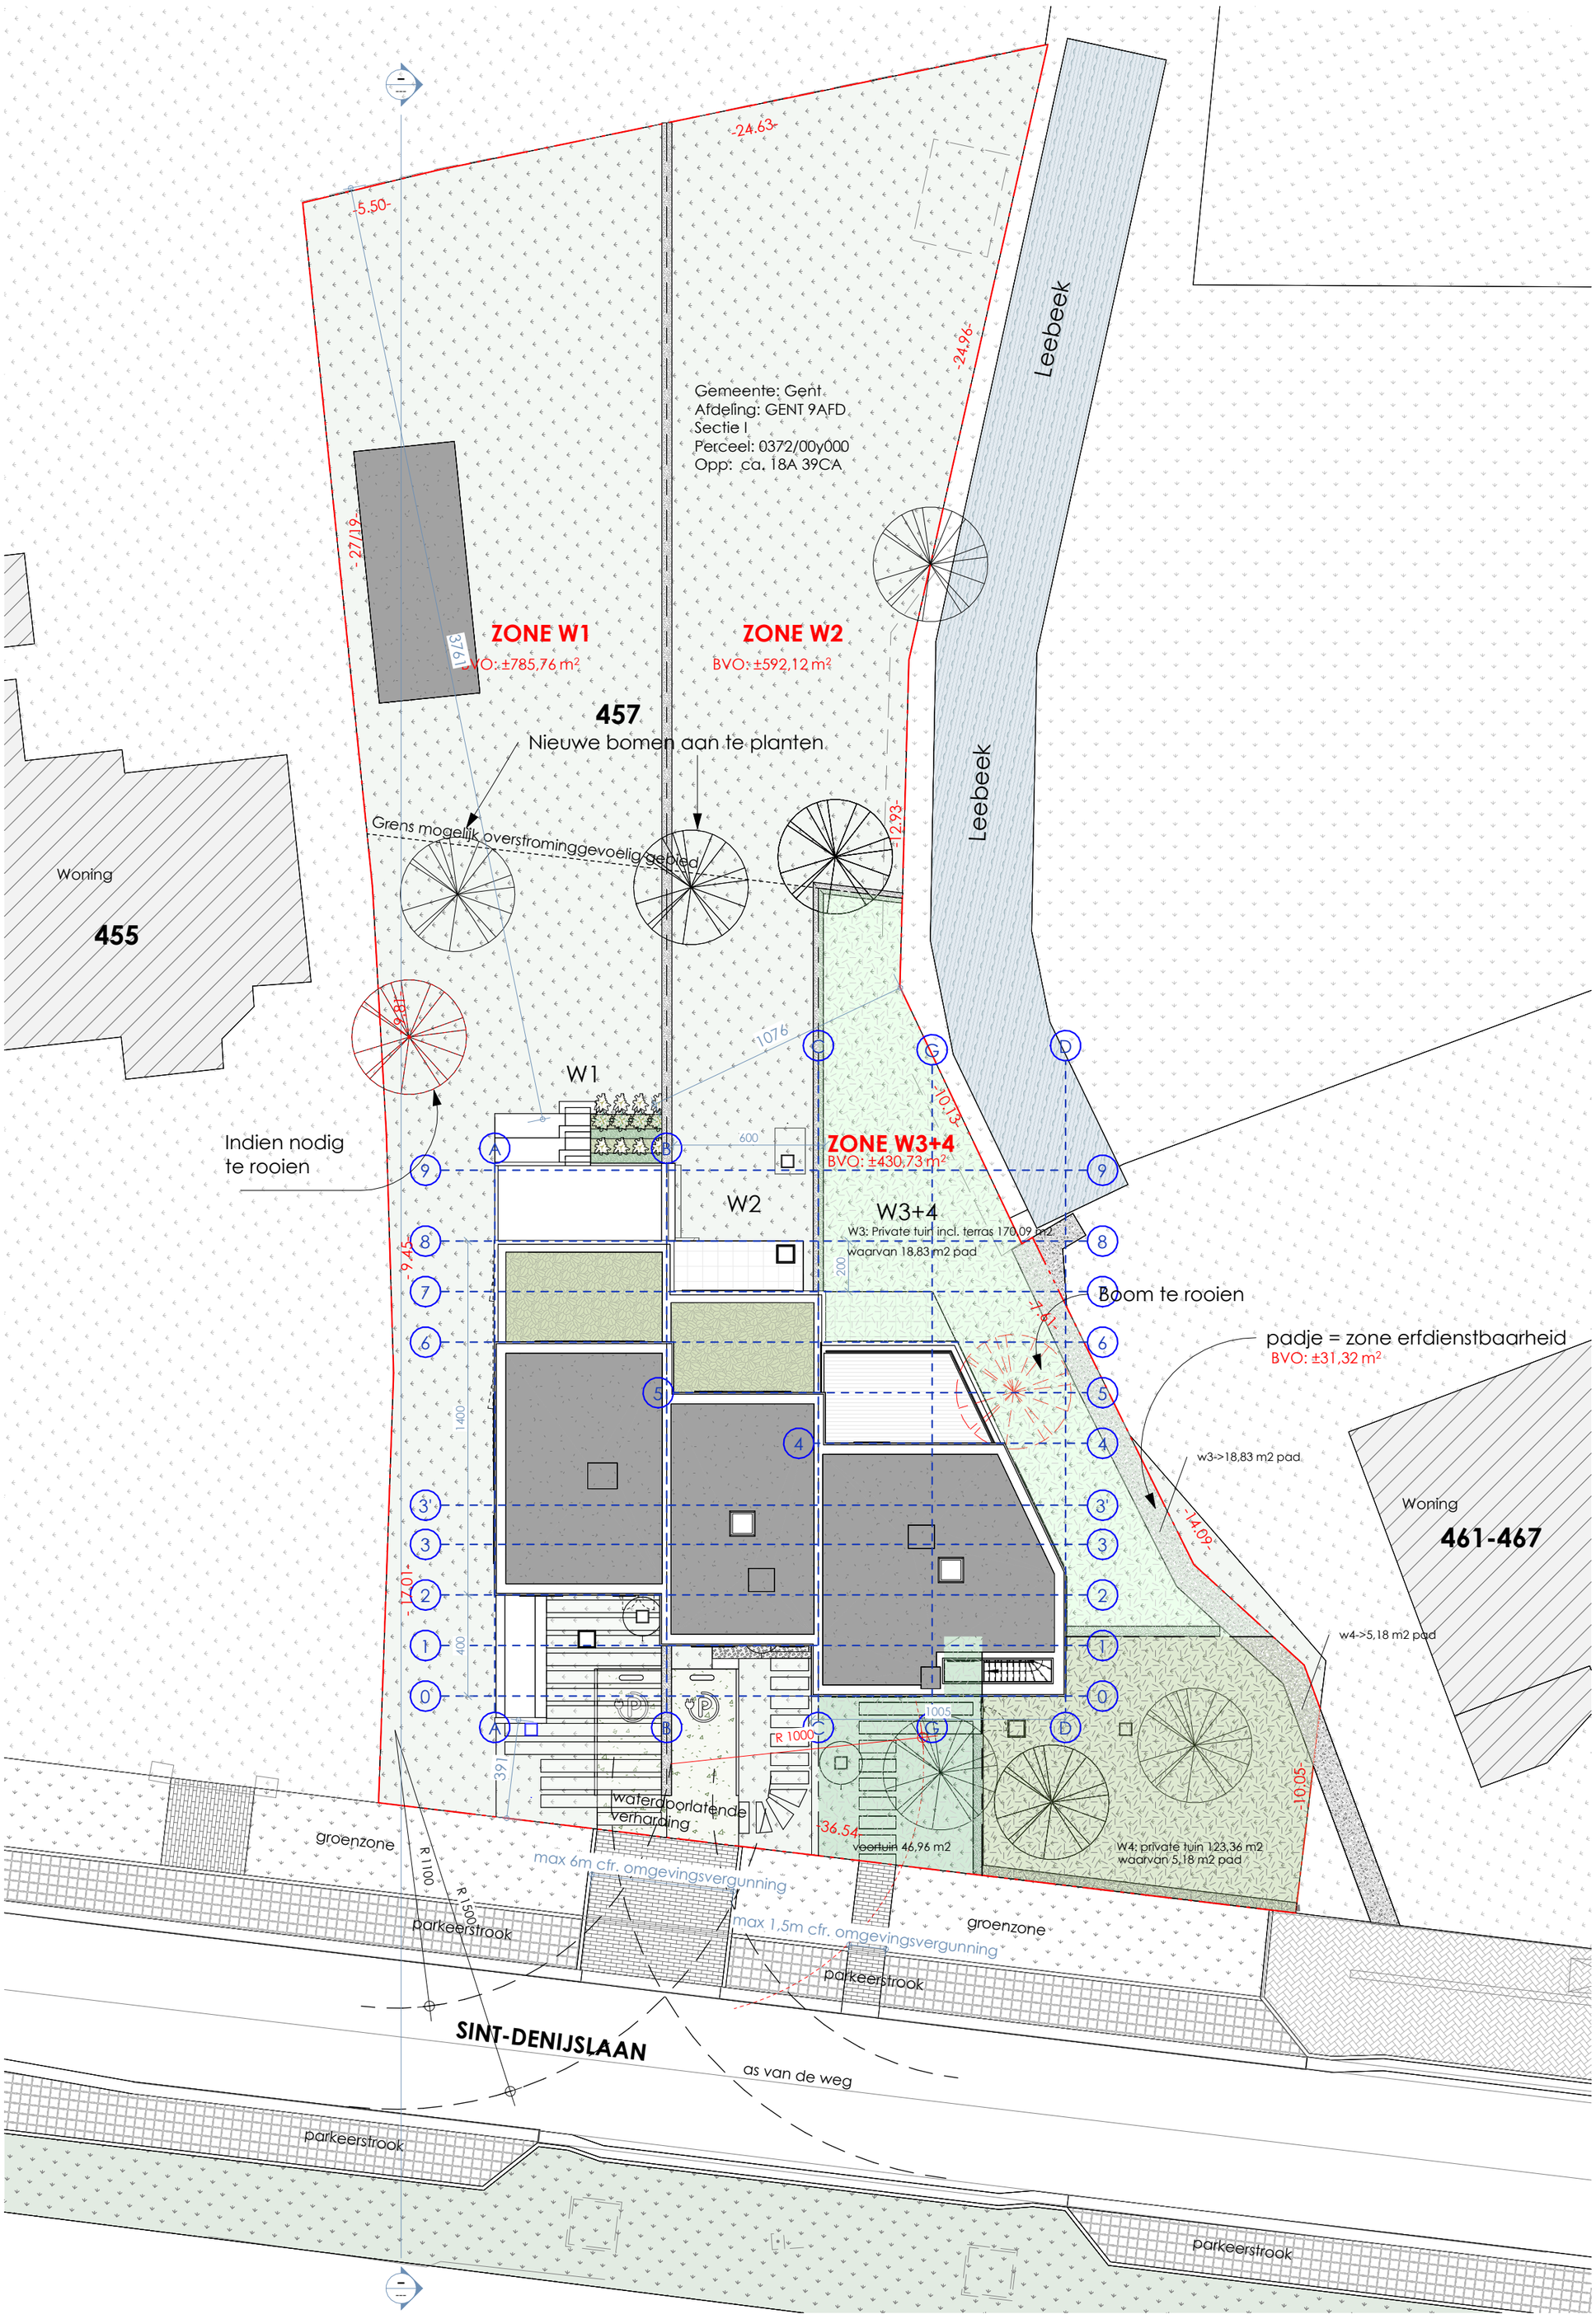

2 0 2 4 6 8 10
SCHAAL 1:200 m

a154 architecten

18-298 - Sint-Denijslaan
Sint-Denijslaan 457

INPLANTINGSPLAN

1	Bouwaanvraag	23/12/22
2	Aanpassing na bouwaanvraag	07/04/23
3	wijzigingen BH, na bespreking	21/11/23
4	Aanpassing tuin erfdienstbaarheid	25/04/24

Schaal: 1 : 200
A154 A2
02

a154 architecten bvba <> Tel: 09/222 27 94 <> e-mail: info@A154.be <> Distelstraat 30b, 9000 Gent

OPMERKINGEN - cursief gedrukte tekst wijst op de toestand vóór verbouwing, in materiaal en bestemming - bij contradictie tussen de verschillende uitvoeringsdocumenten dient onverwijld contact opgenomen te worden met het architectenbureau - de uitvoeringsdocumenten opgemaakt door A154 blijven de volledige intellectuele eigendom van A154. - voor elke reproductie van documenten opgemaakt door A154 dient voorafgaandelijk toestemming gevraagd te worden aan A154 - de aannemers worden steeds verondersteld alle afmetingen in situ te hebben gecontroleerd