

coin des repas.

cuisine

provision

living

cage d'escalier

garage

chauff

coin de repos

vest

hall

WC

Chasse roues, en lift lave

STERFPUT + ROBINET.

COMPTEURS

VISITE

E.P. Ø12

ALIGNEMENT

LANTERNE

280

170

175

130

1100

405

830

405

35

290

325

50

95

95

95

80

200

265

140

30

30

30

E.P. Ø12

240

Ø6

310

750

240

Ø5

690

Ø15

Ø15

300

260

Ø12

Ø12

Ø12

Ø12

900

690

30


30

15

Ø12



EXTERIEURS (SAUF GARAGE N.)  
 MURS AVEC CONTRE-MURS -  
 (VIDE 5 à 6 CM)

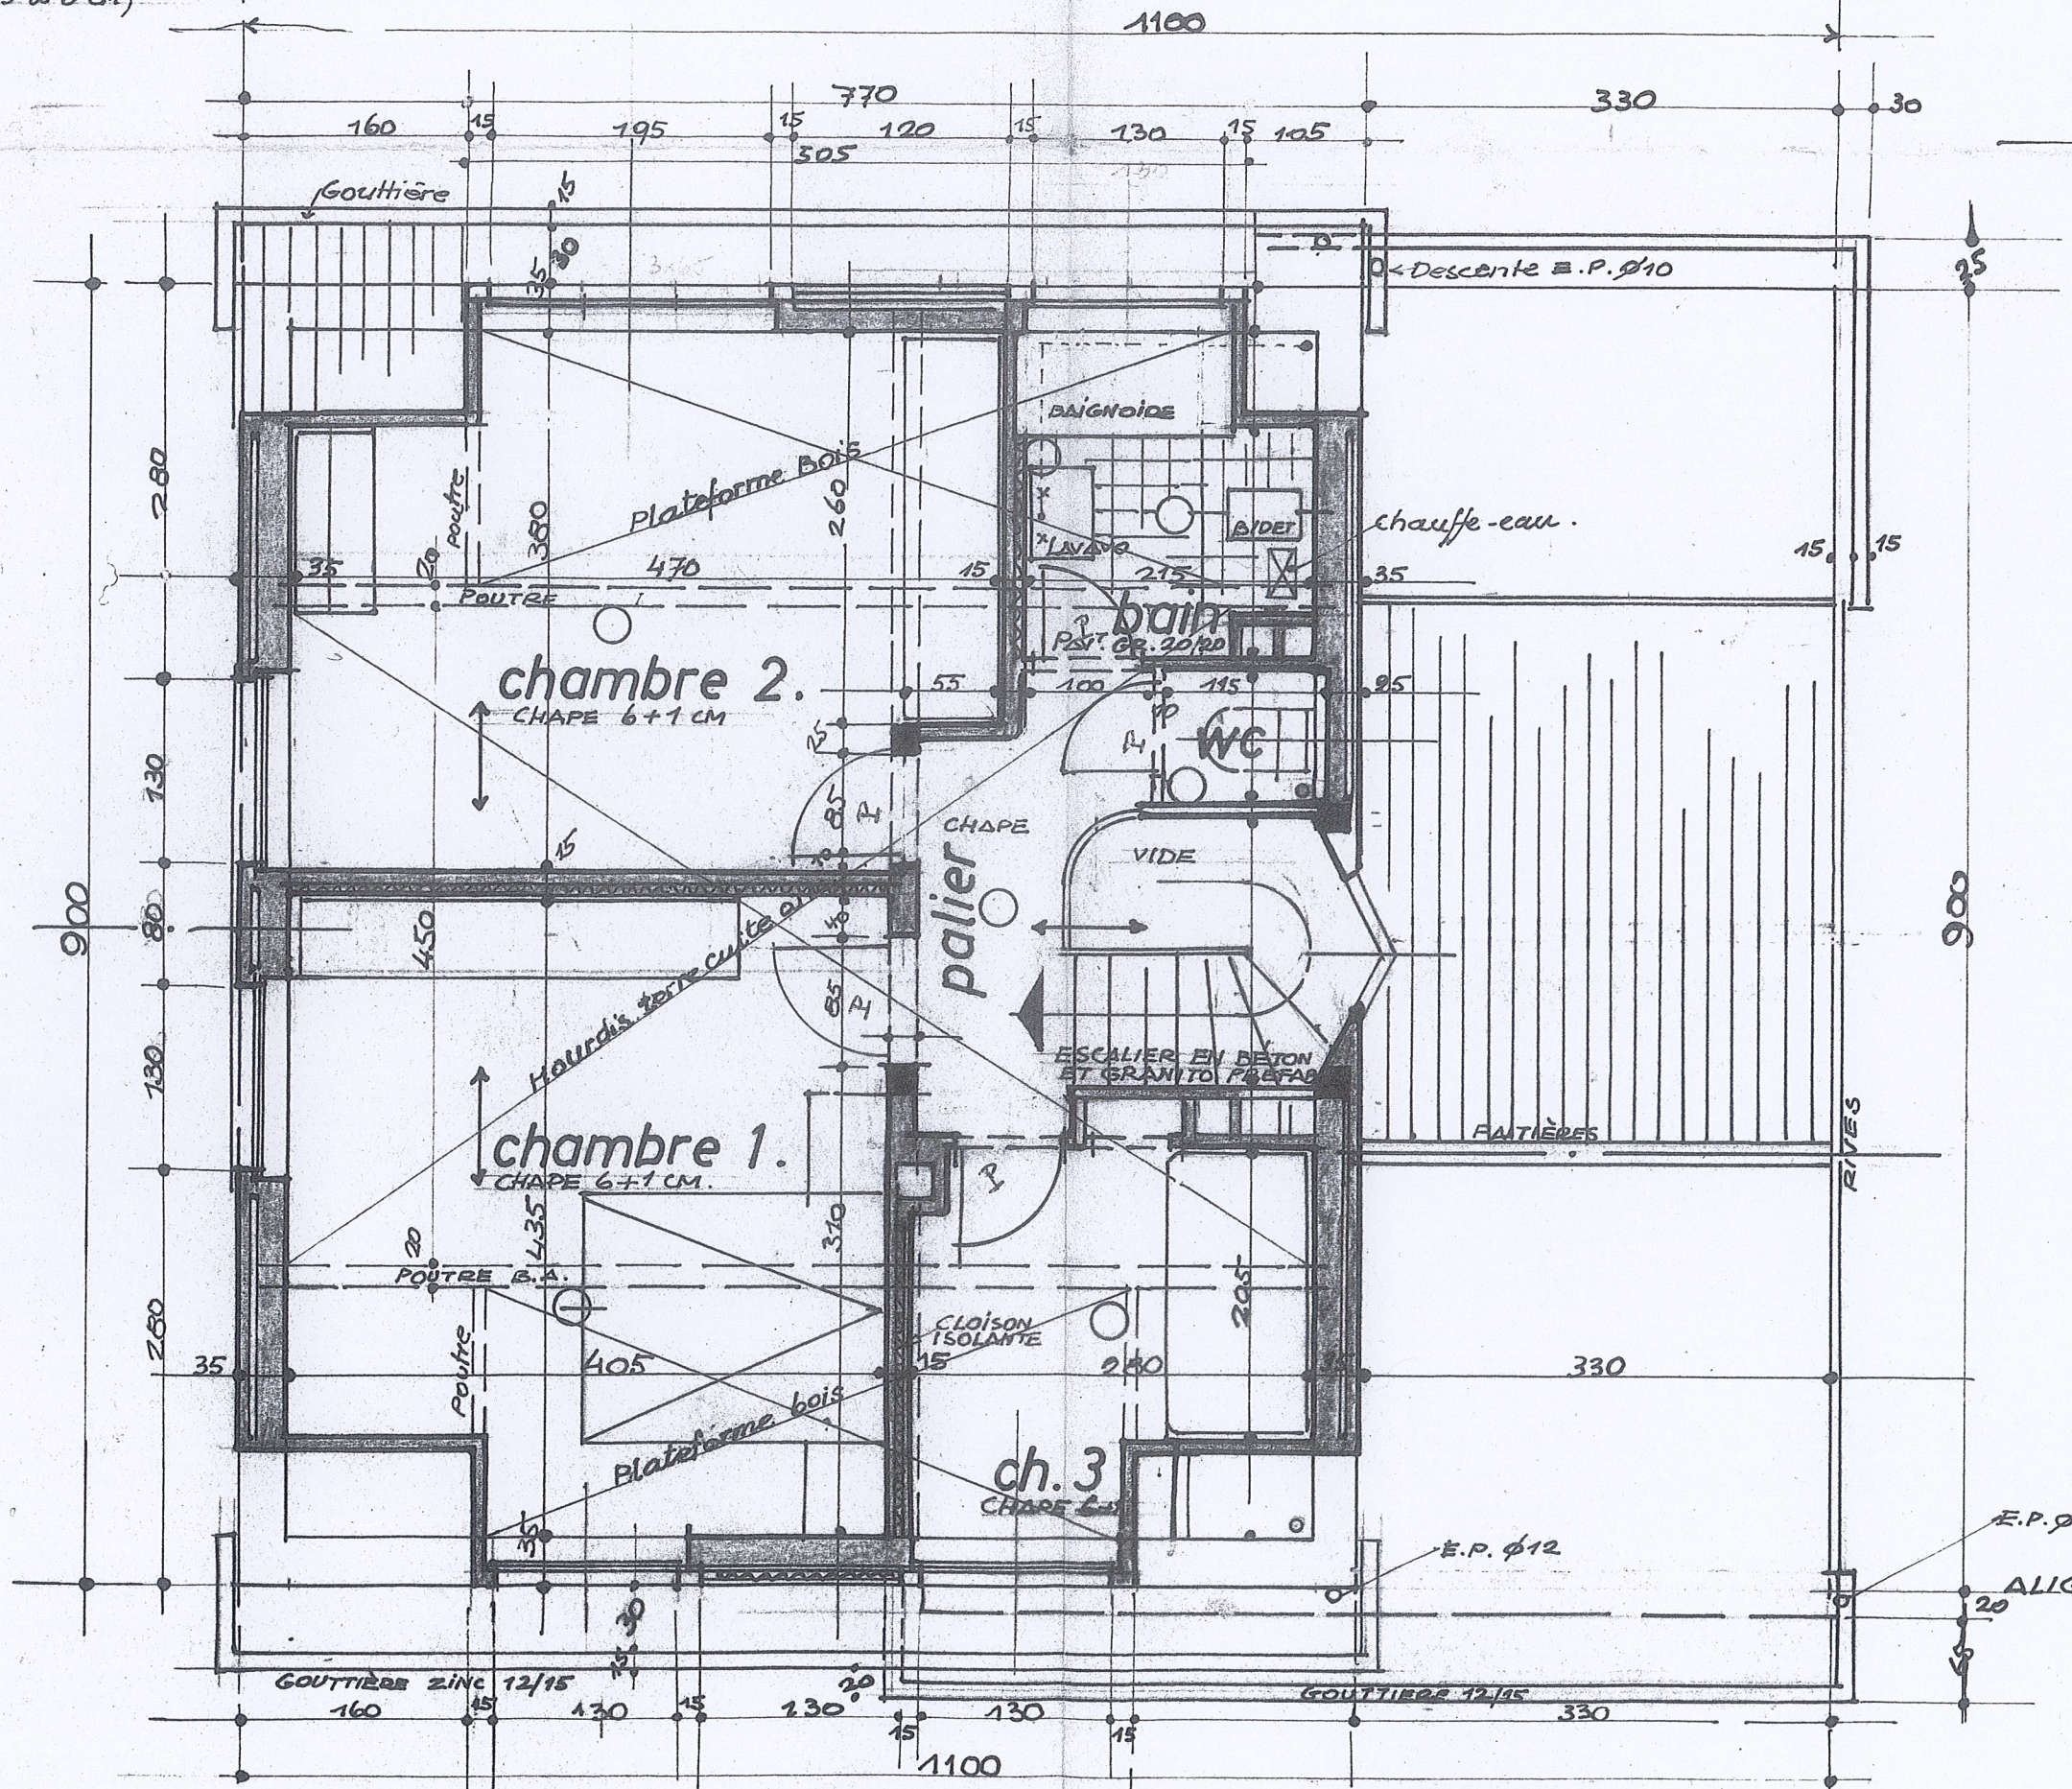

L'ÉTAGE