

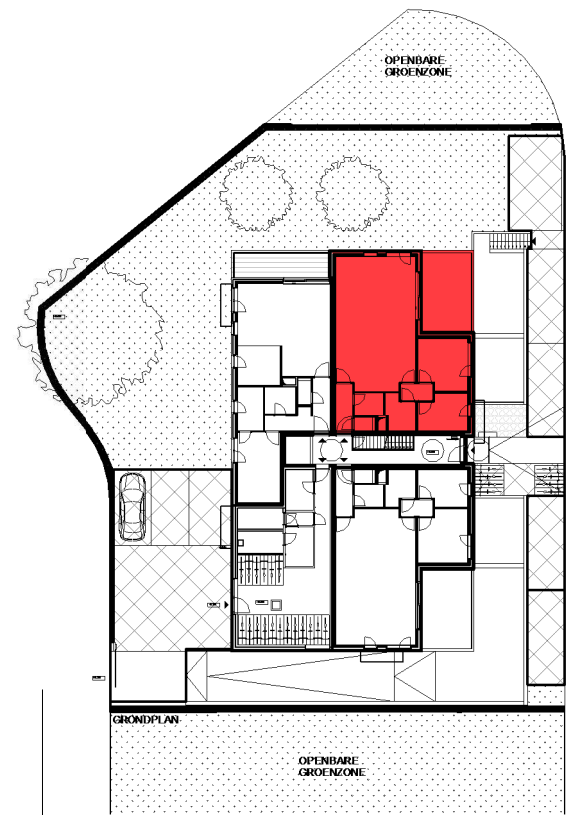


Residentie Camiel | Rumbek, Odiel Defraeystraat

GELIJKVLOERS - app. 71438002

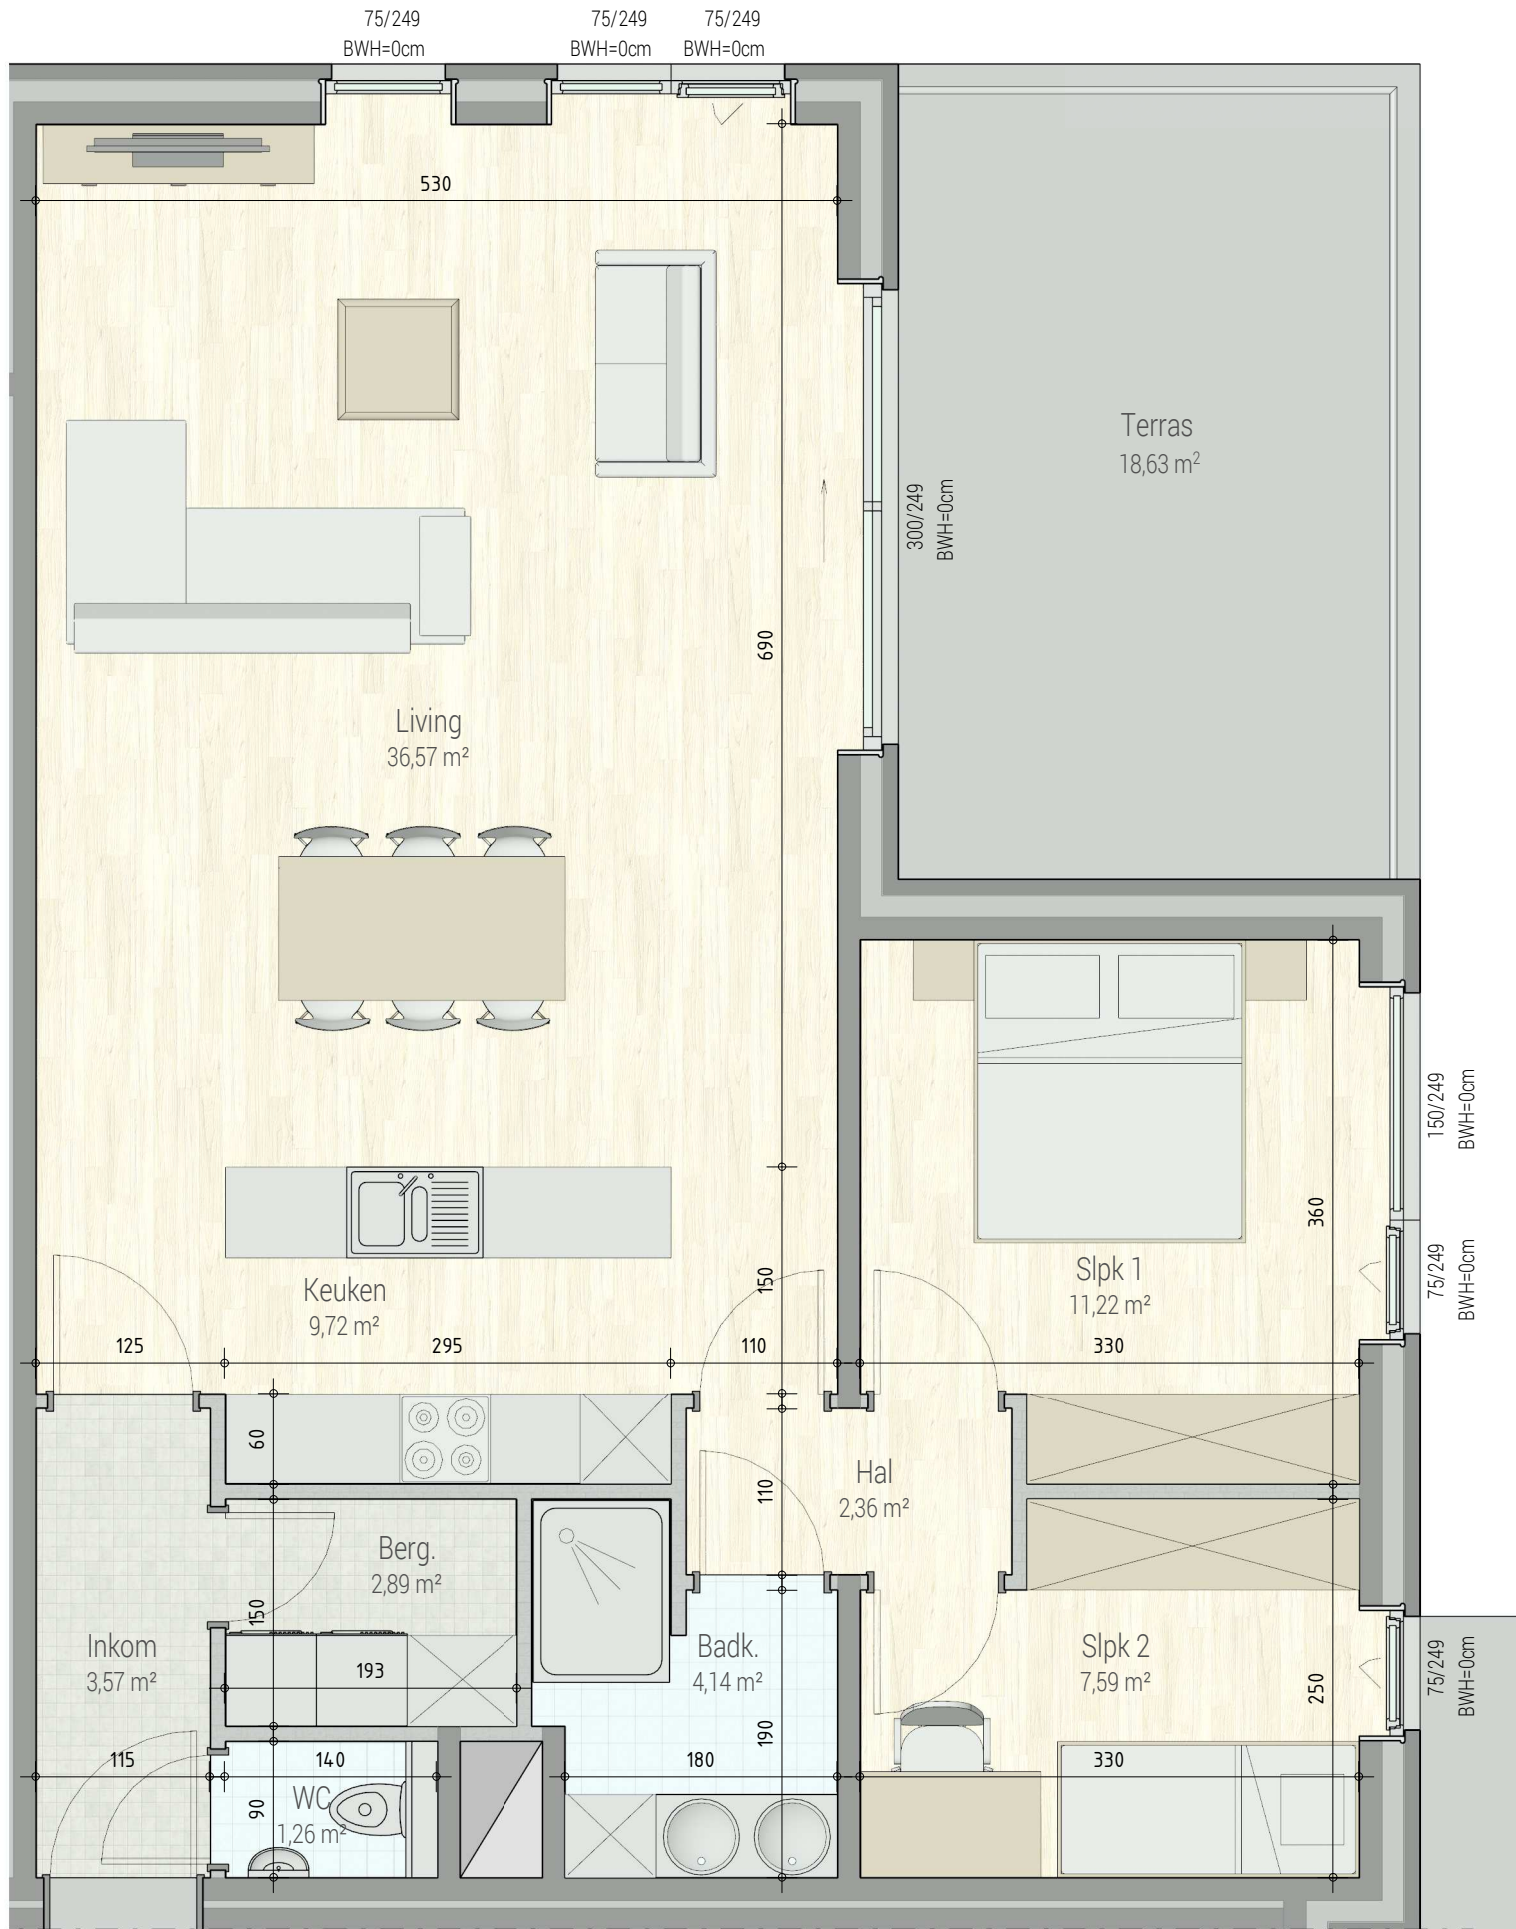

INPLANTING

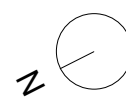

**A0.02
71438002**

opp.: 95.46m² + opp. terras: 18.63m²
appartement: 2 slaapkamers

Dit is geen contractueel document. Alle meubels, toestellen en vloerbekleding zijn illustratief. De maatvoering op de plannen geeft bij benadering de werkelijke afmetingen aan. Afwijkingen op de maatvoering in de uitvoering is mogelijk.



1M