

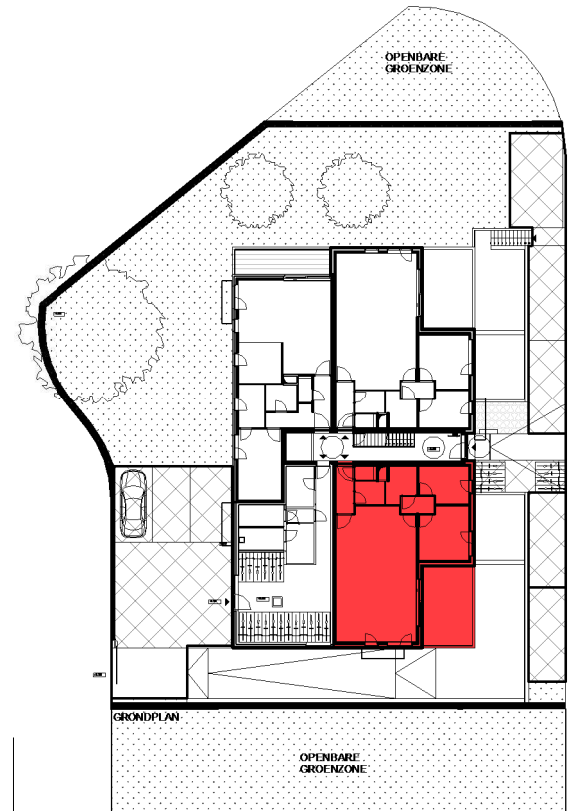


Residentie Camiel | Rumbekke, Odiel Defraeyestraat

GELIJKVLOERS - app. 71438003

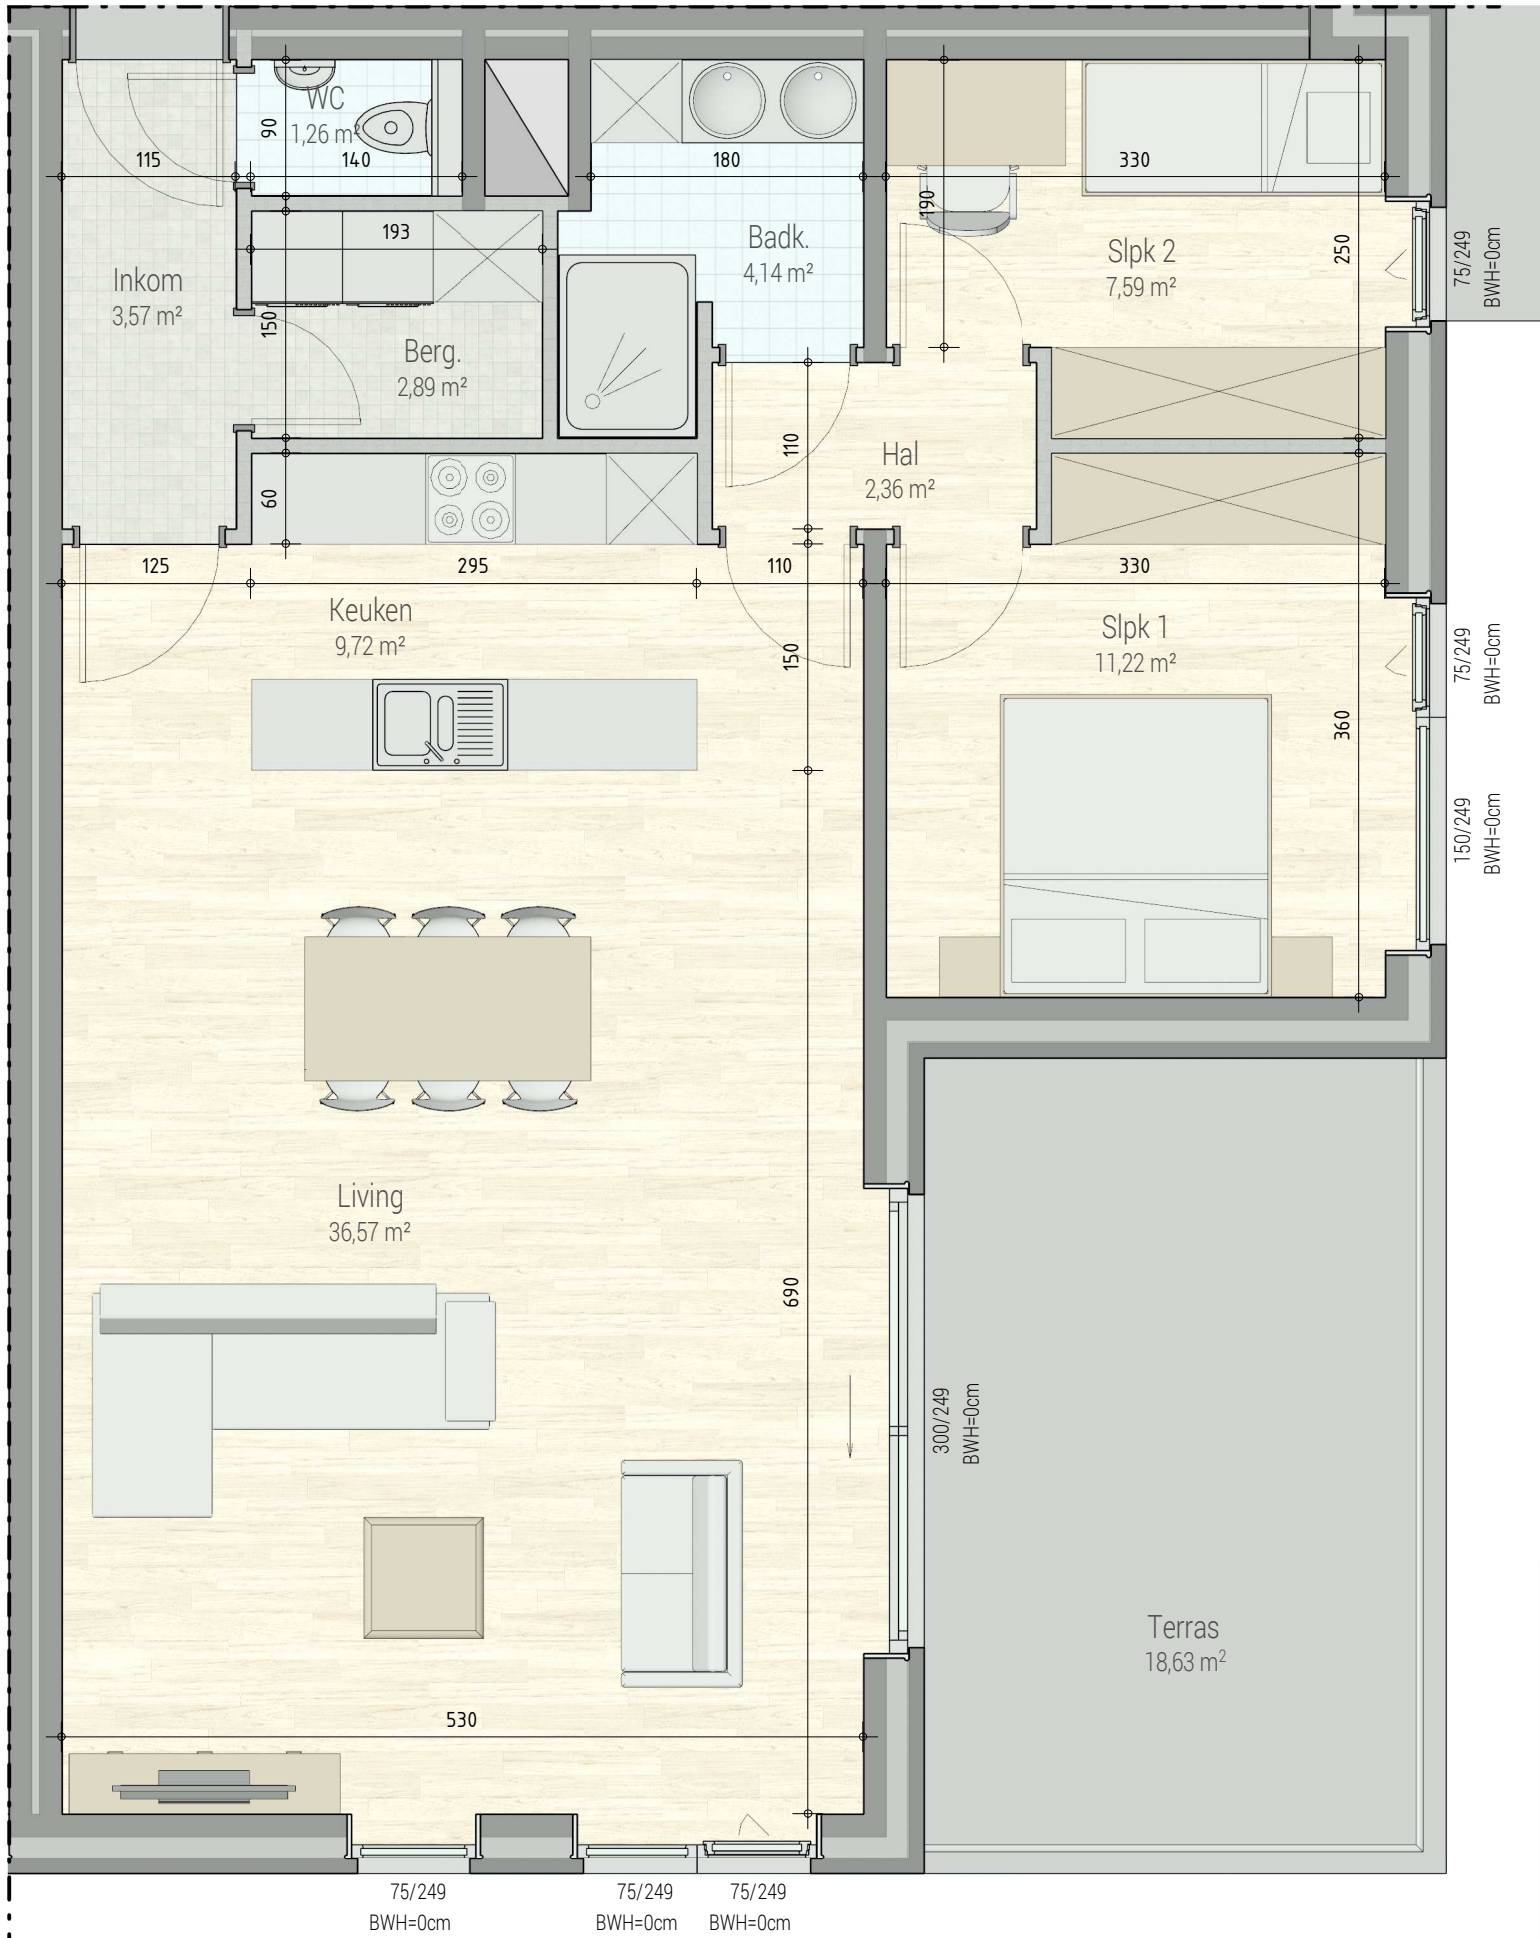

INPLANTING

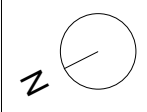

A0.03
71438003

opp.: 95.05m² + opp. terras: 18.63m²
appartement: 2 slaapkamers

Dit is geen contractueel document. Alle meubels, toestellen en vloerbekleding zijn illustratief. De maatvoering op de plannen geeft bij benadering de werkelijke afmetingen aan. Afwijkingen op de maatvoering in de uitvoering is mogelijk.



1M