




SNEDE AA

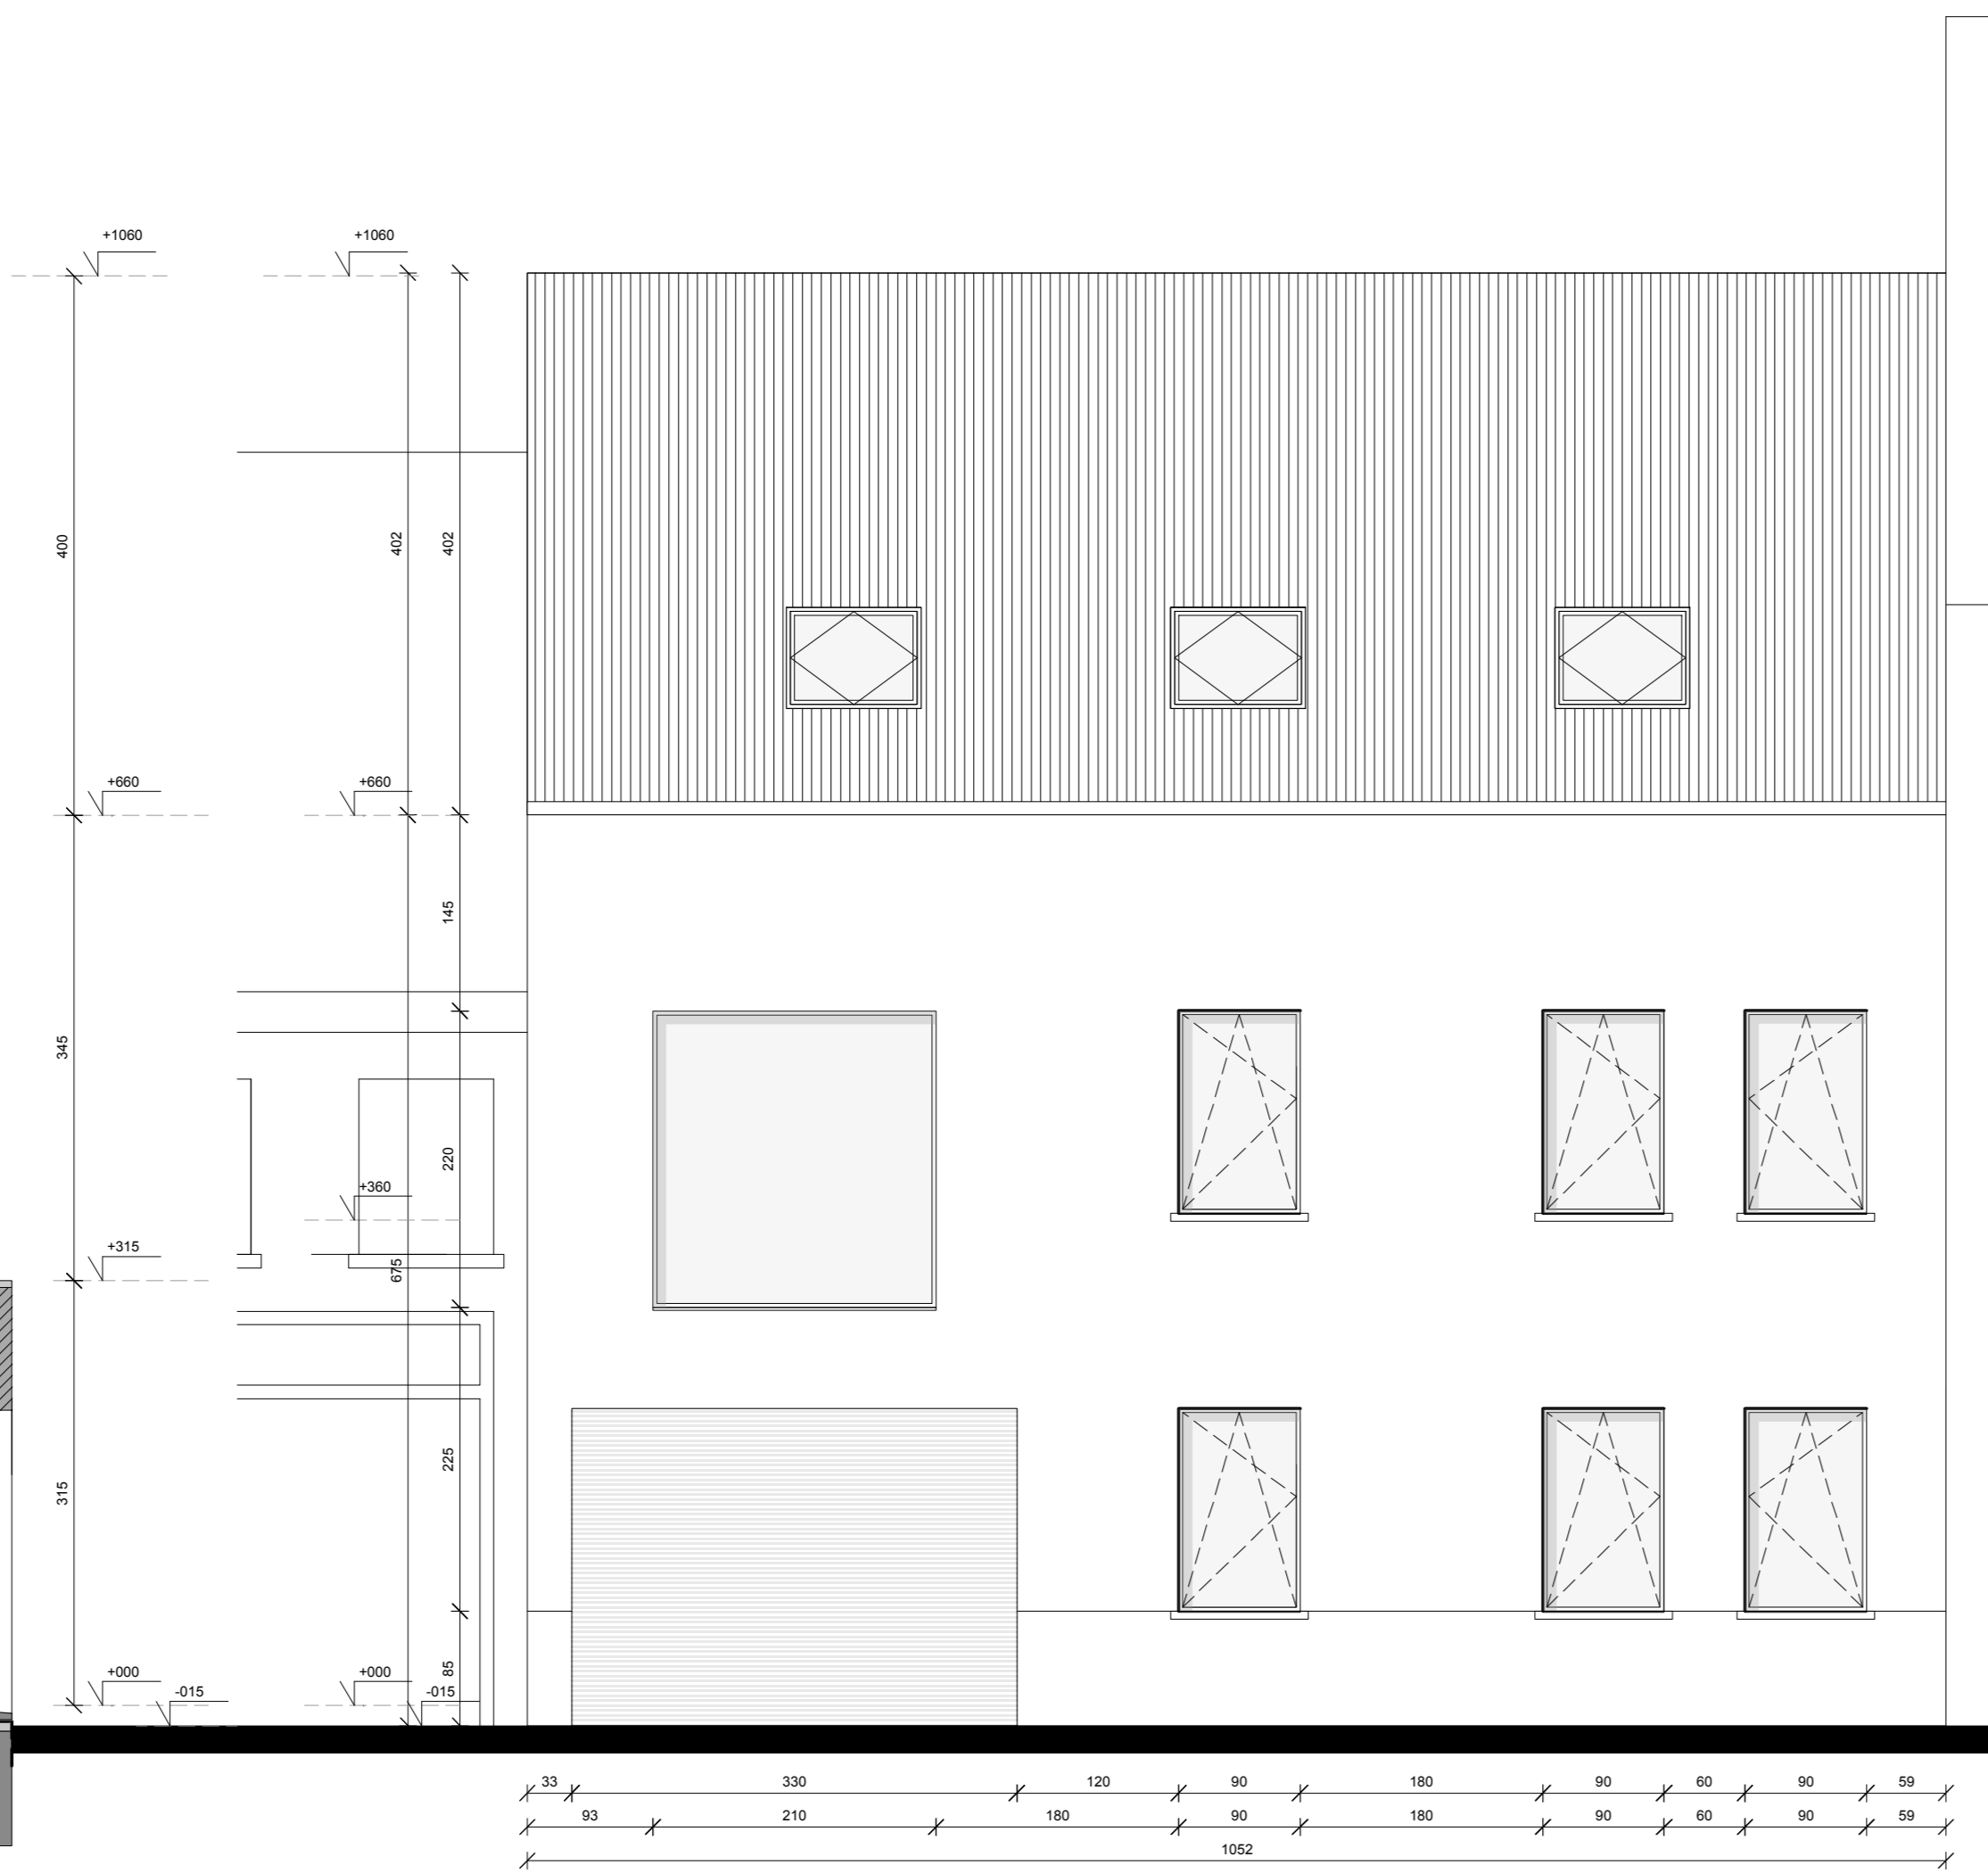


STATIONSTRAAT 30
VOORGEVEL

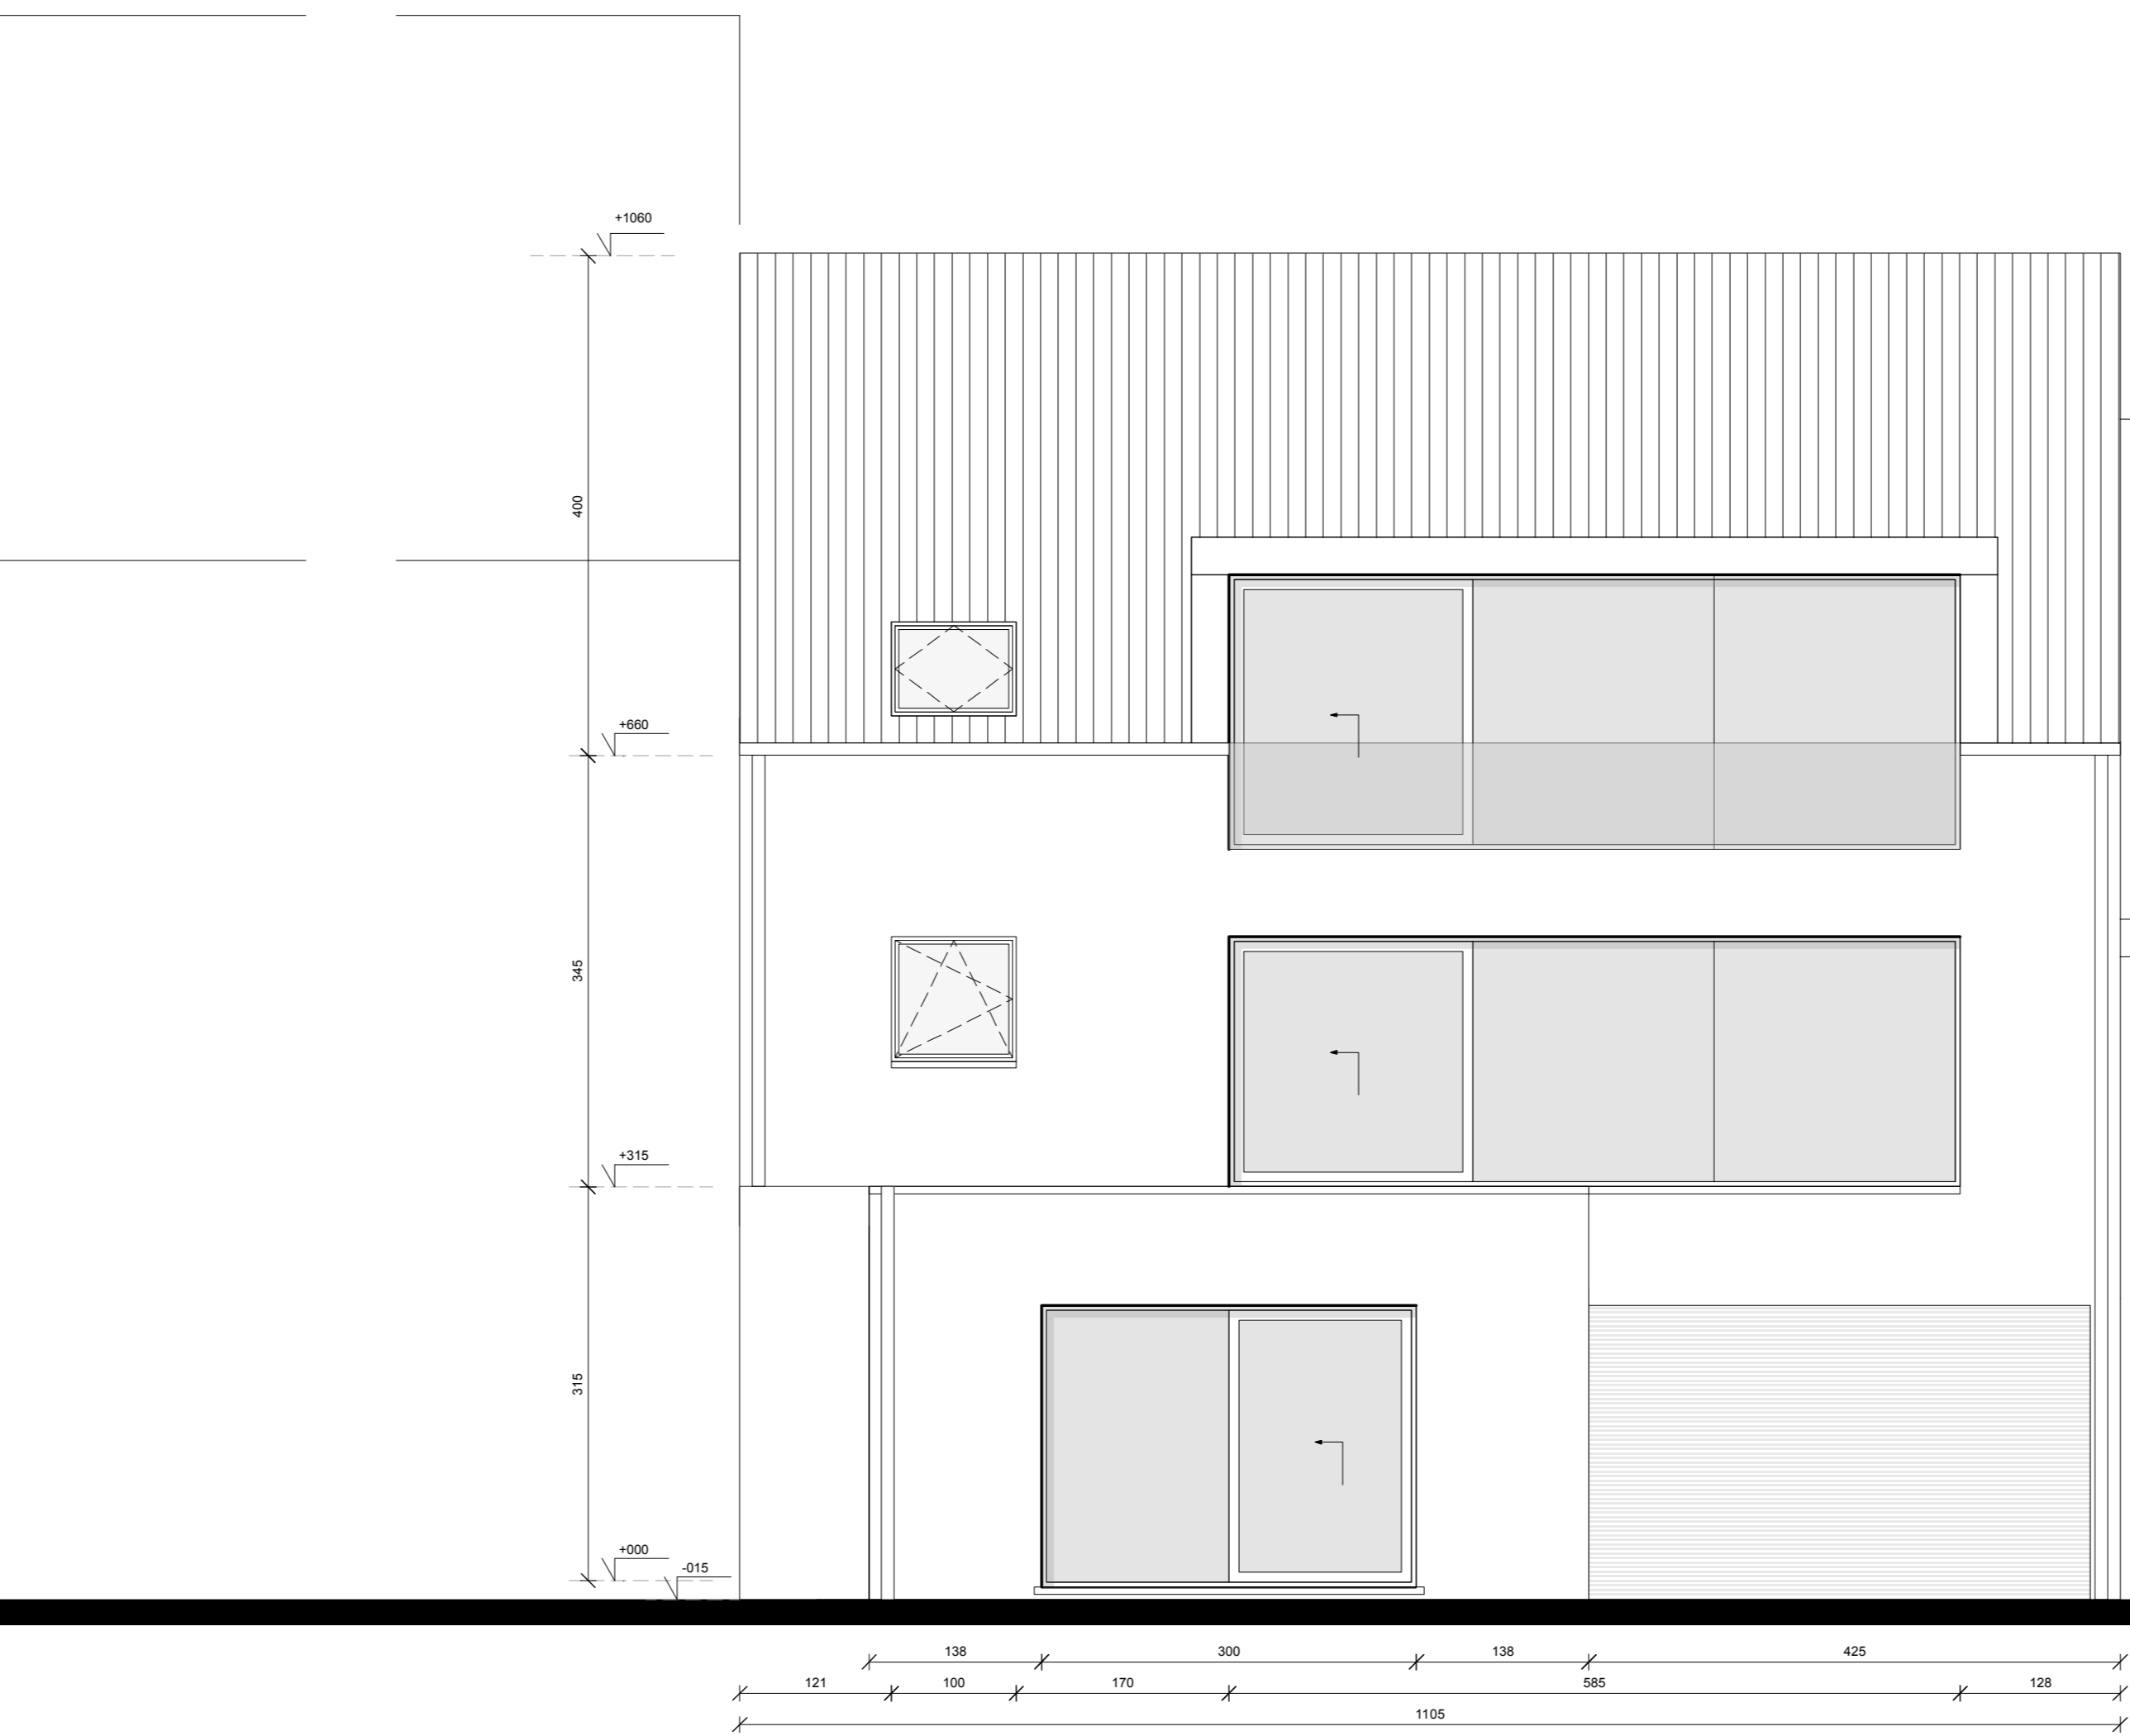


STATIONSTRAAT 30
ACHTERGEVEL

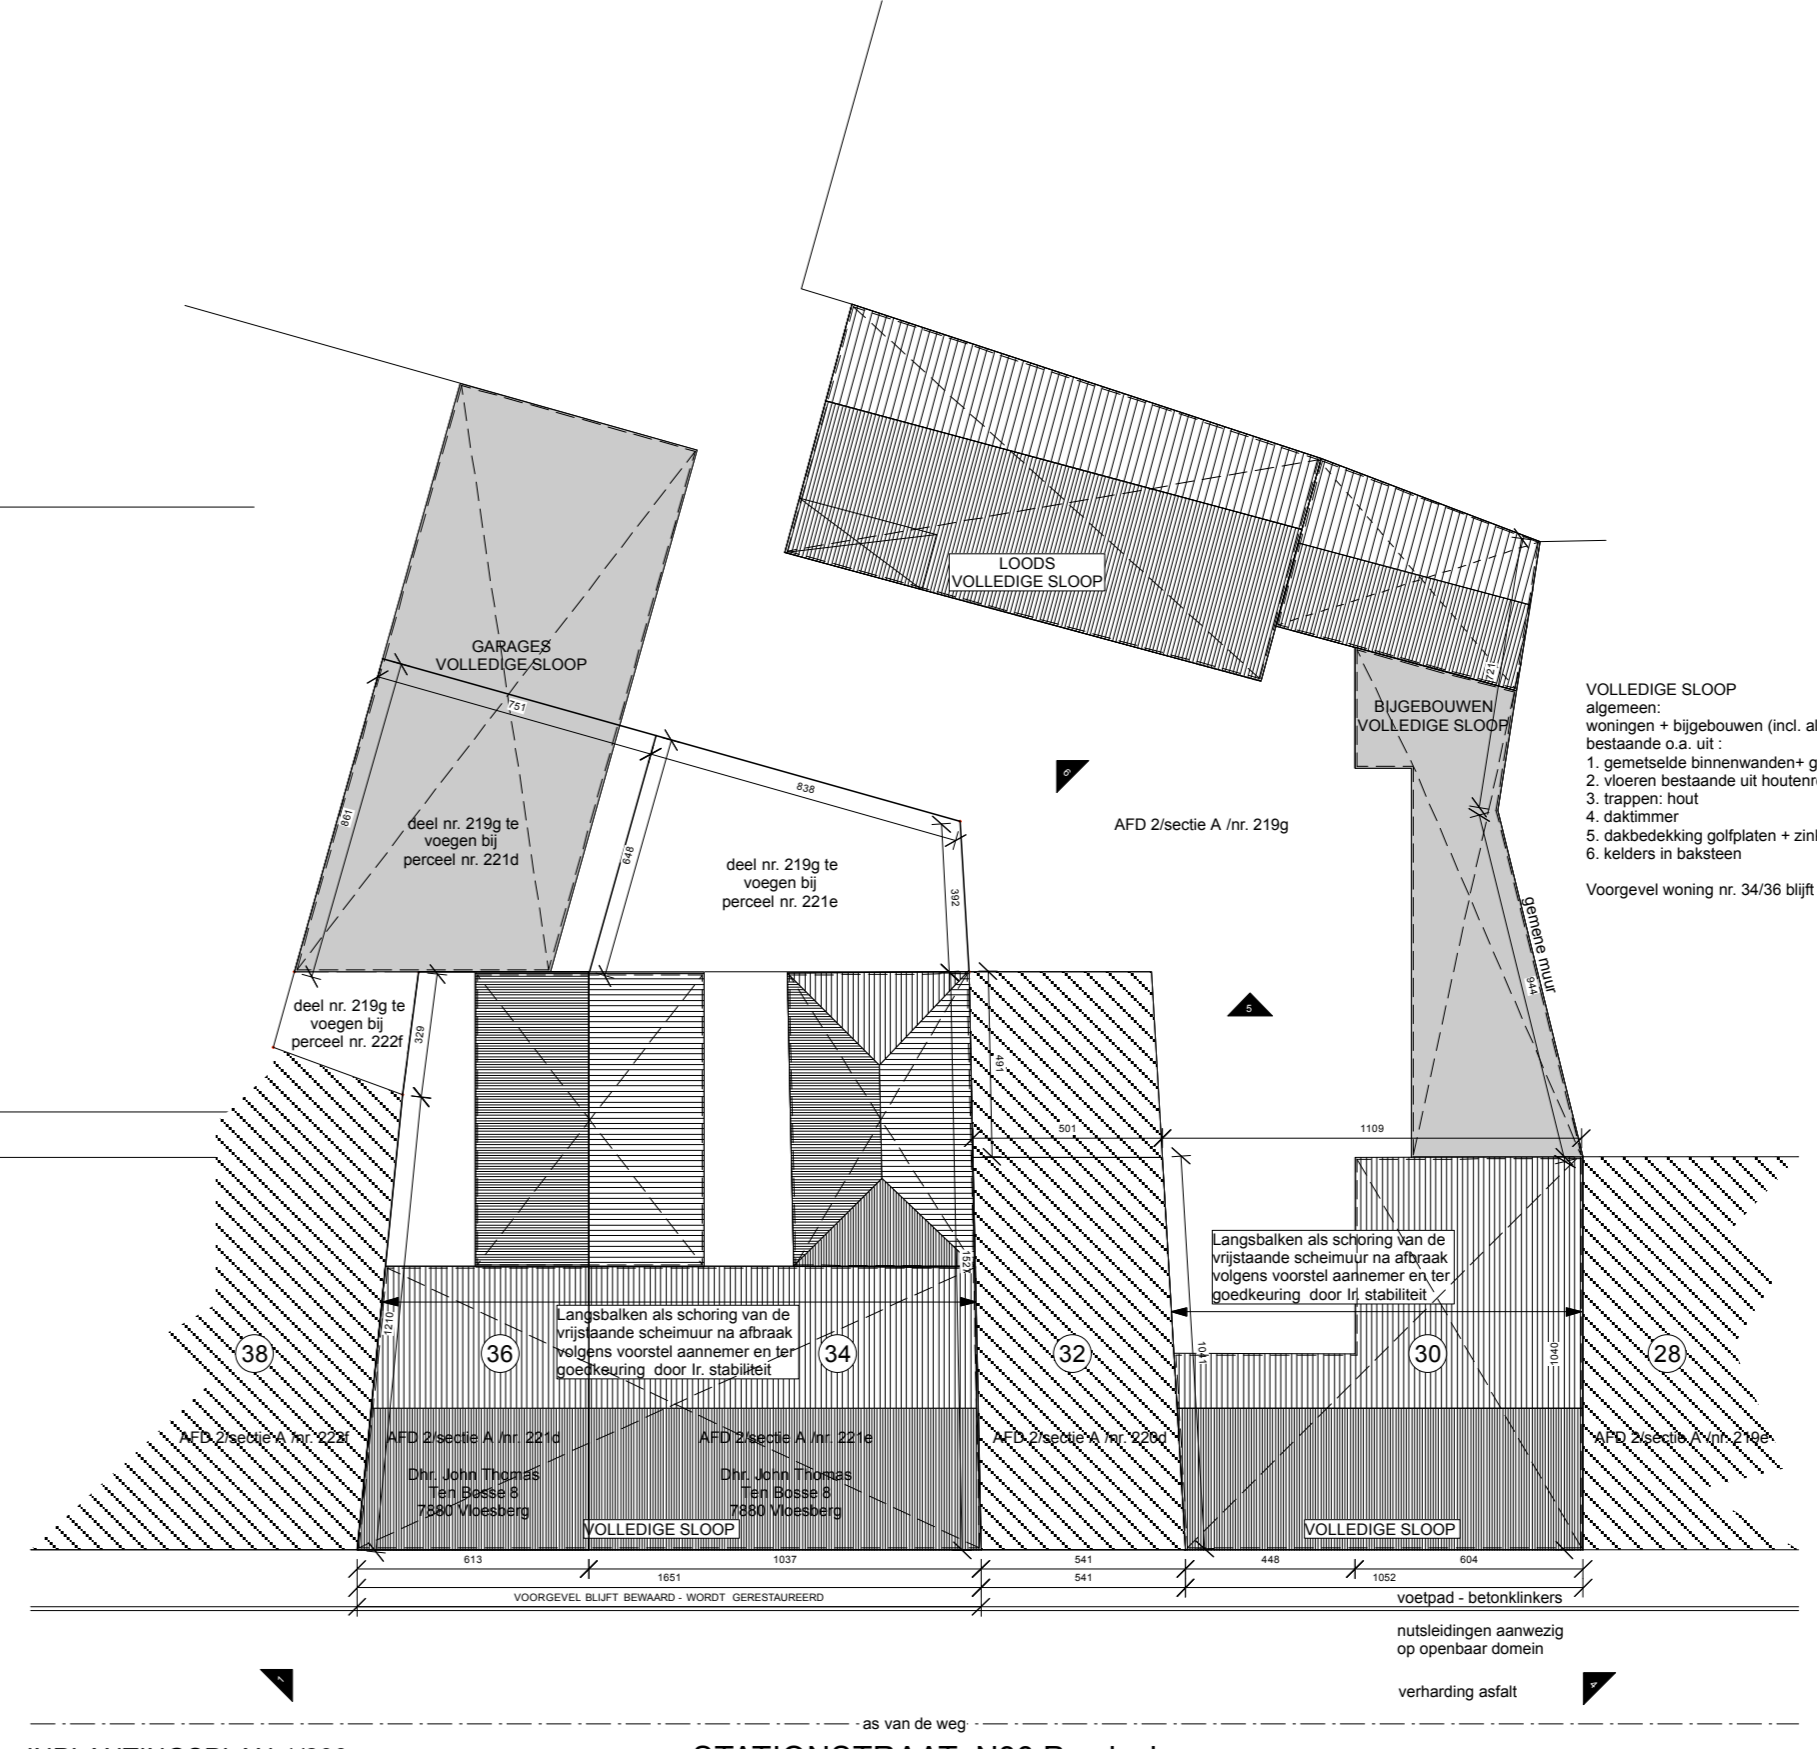


INPLANTINGSPLAN 1/200
BESTAANDE TOESTAND

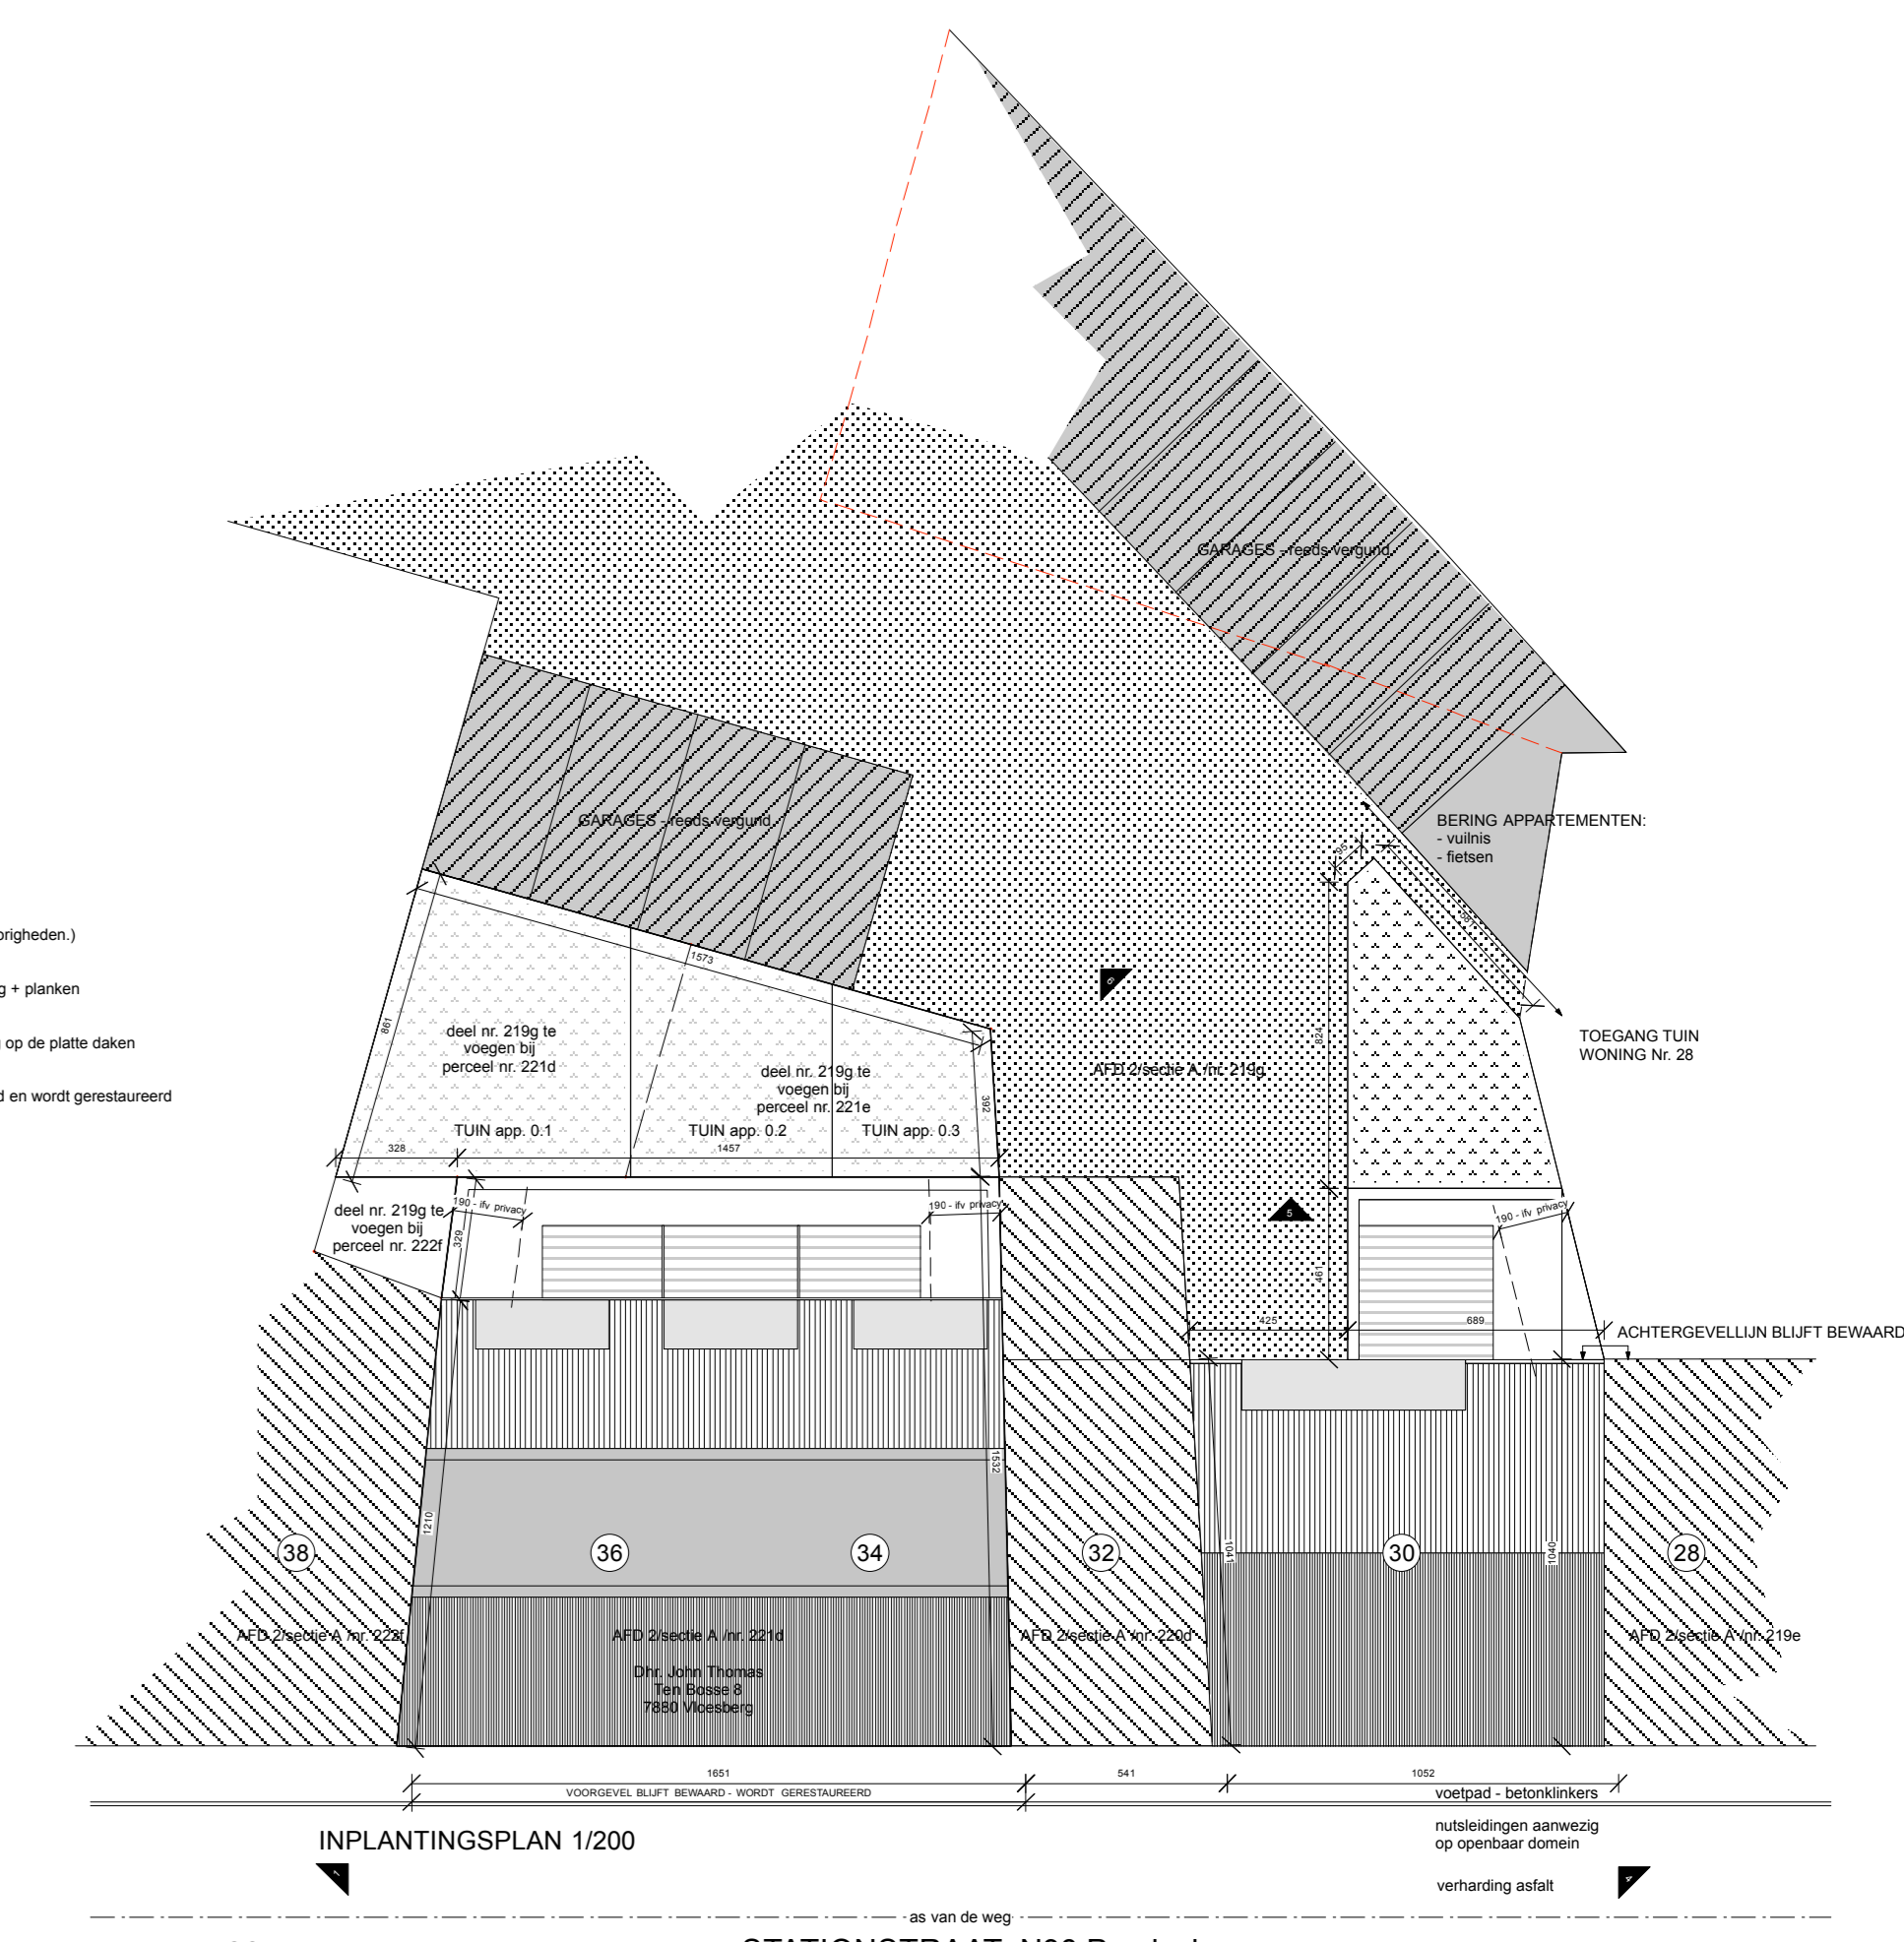


INPLANTINGSPLAN 1/200
NIEUWE TOESTAND

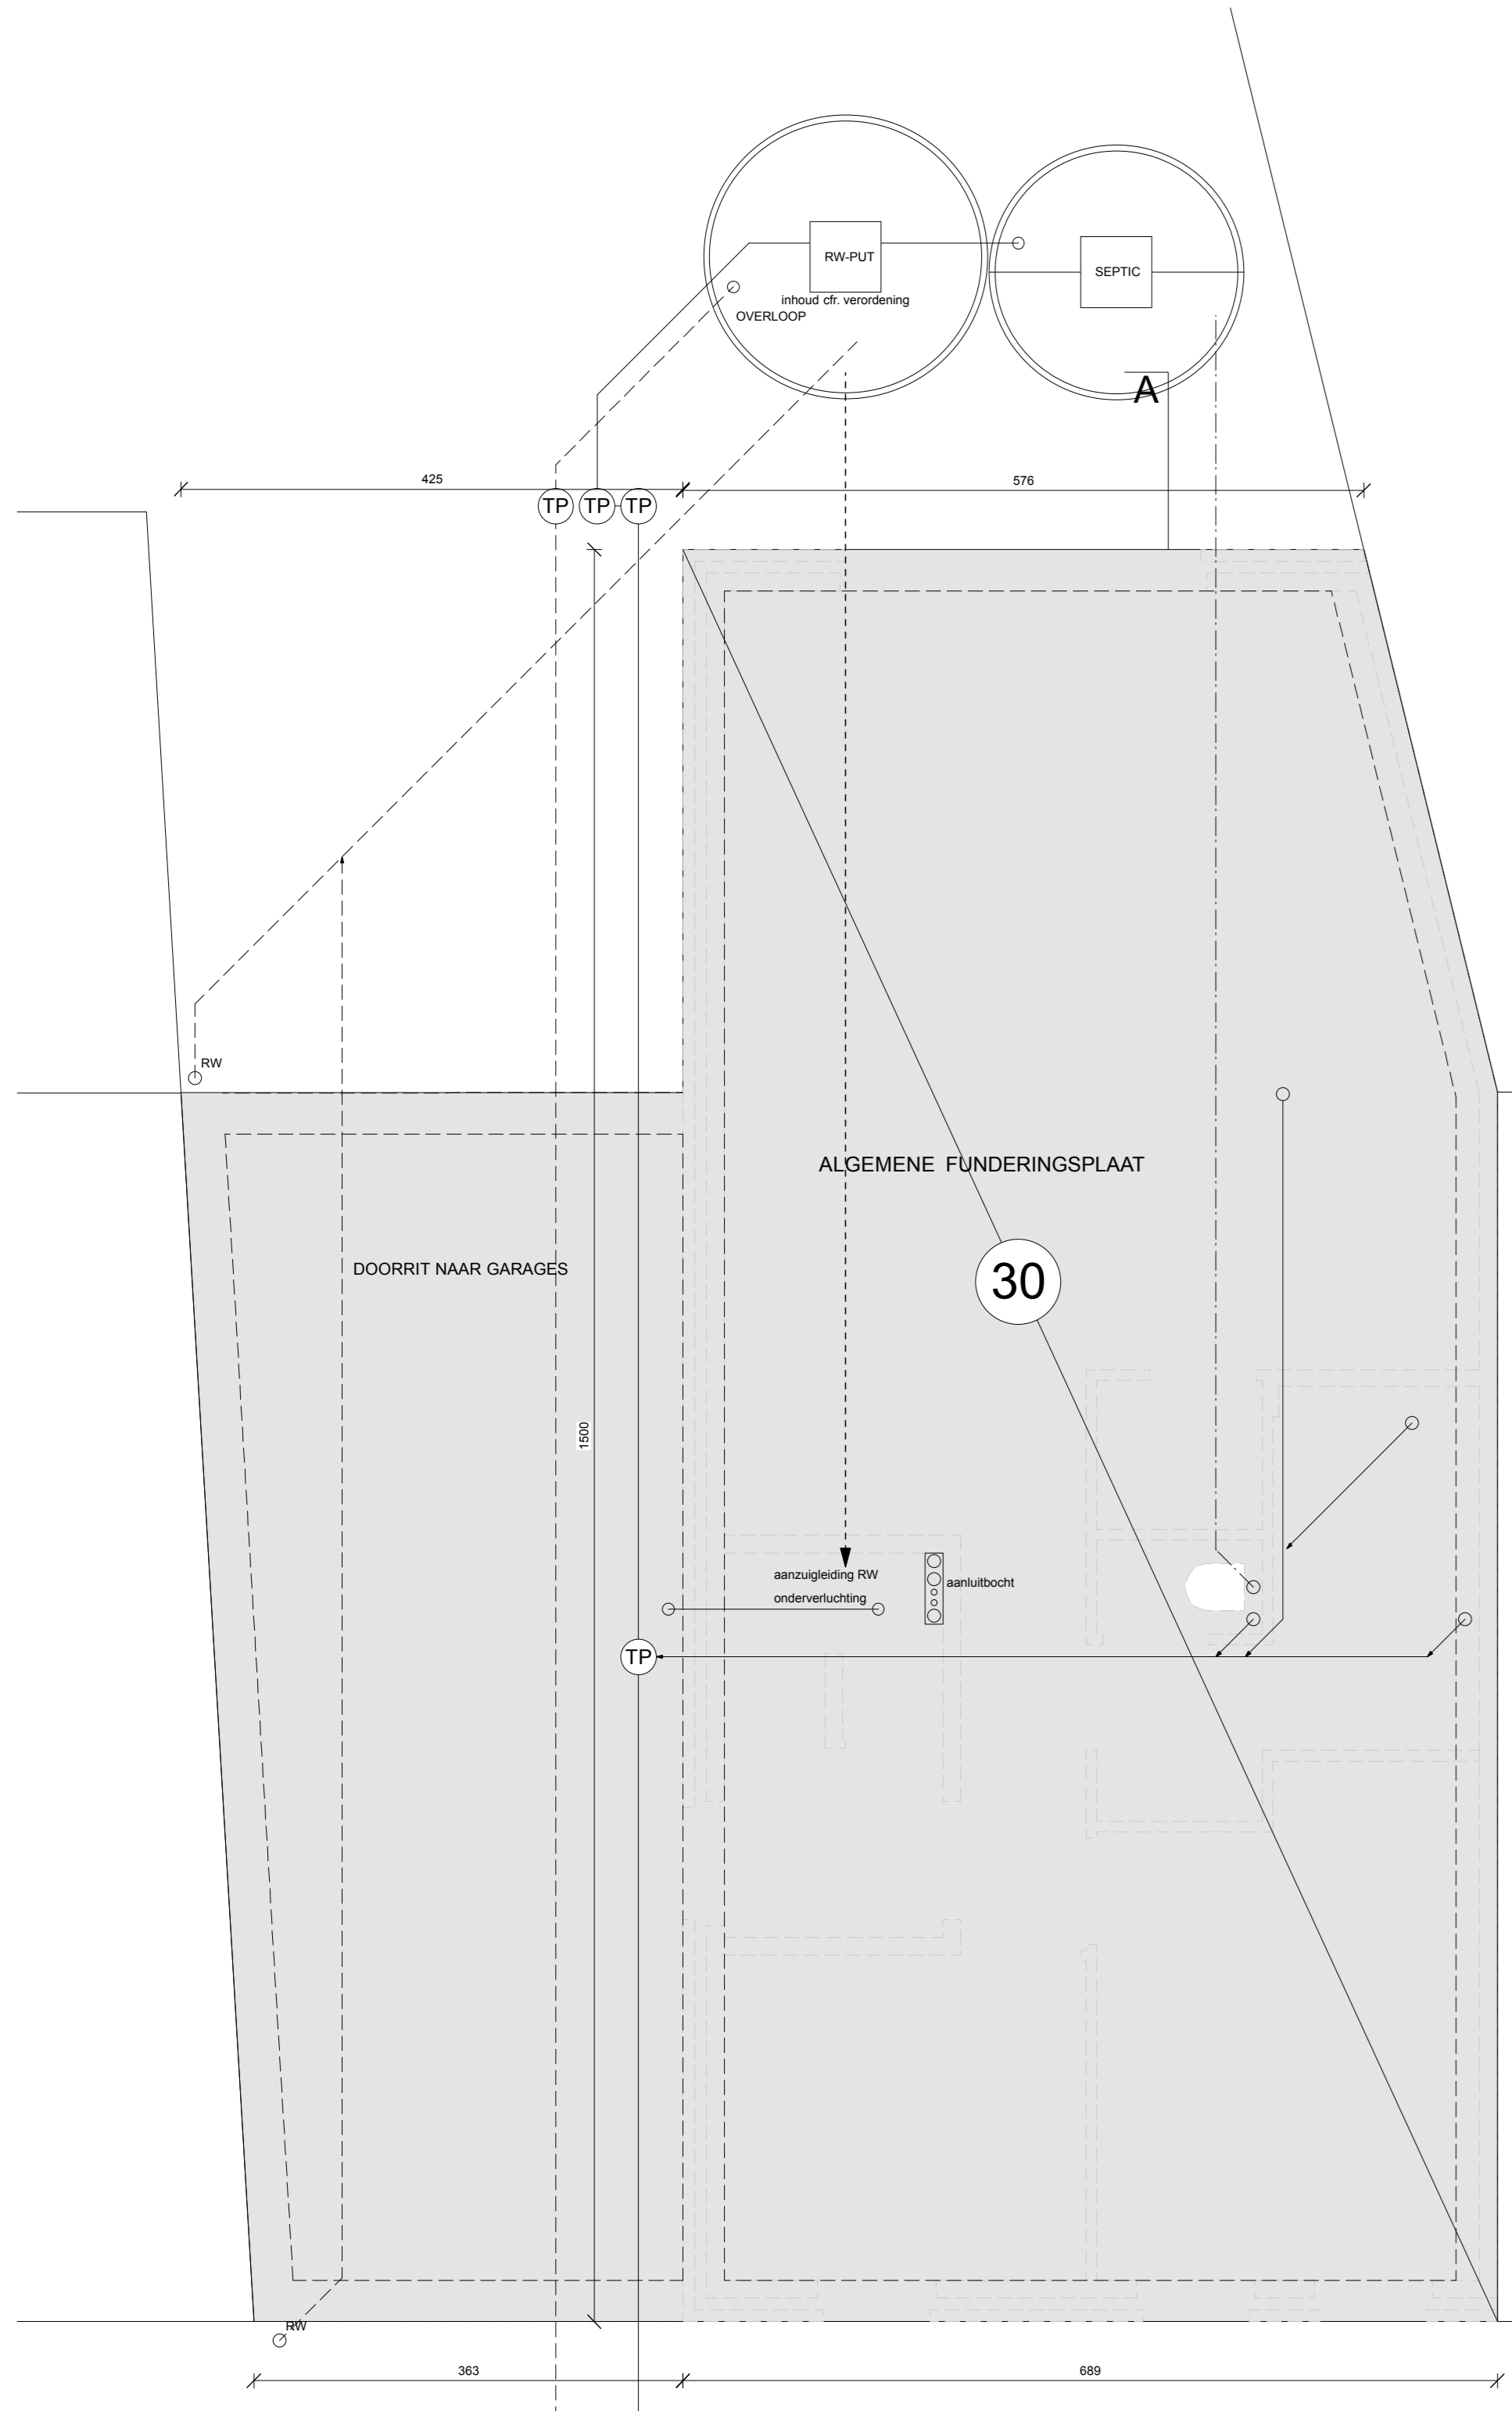


STATIONSTRAAT 30
FONDERINGSPLAN

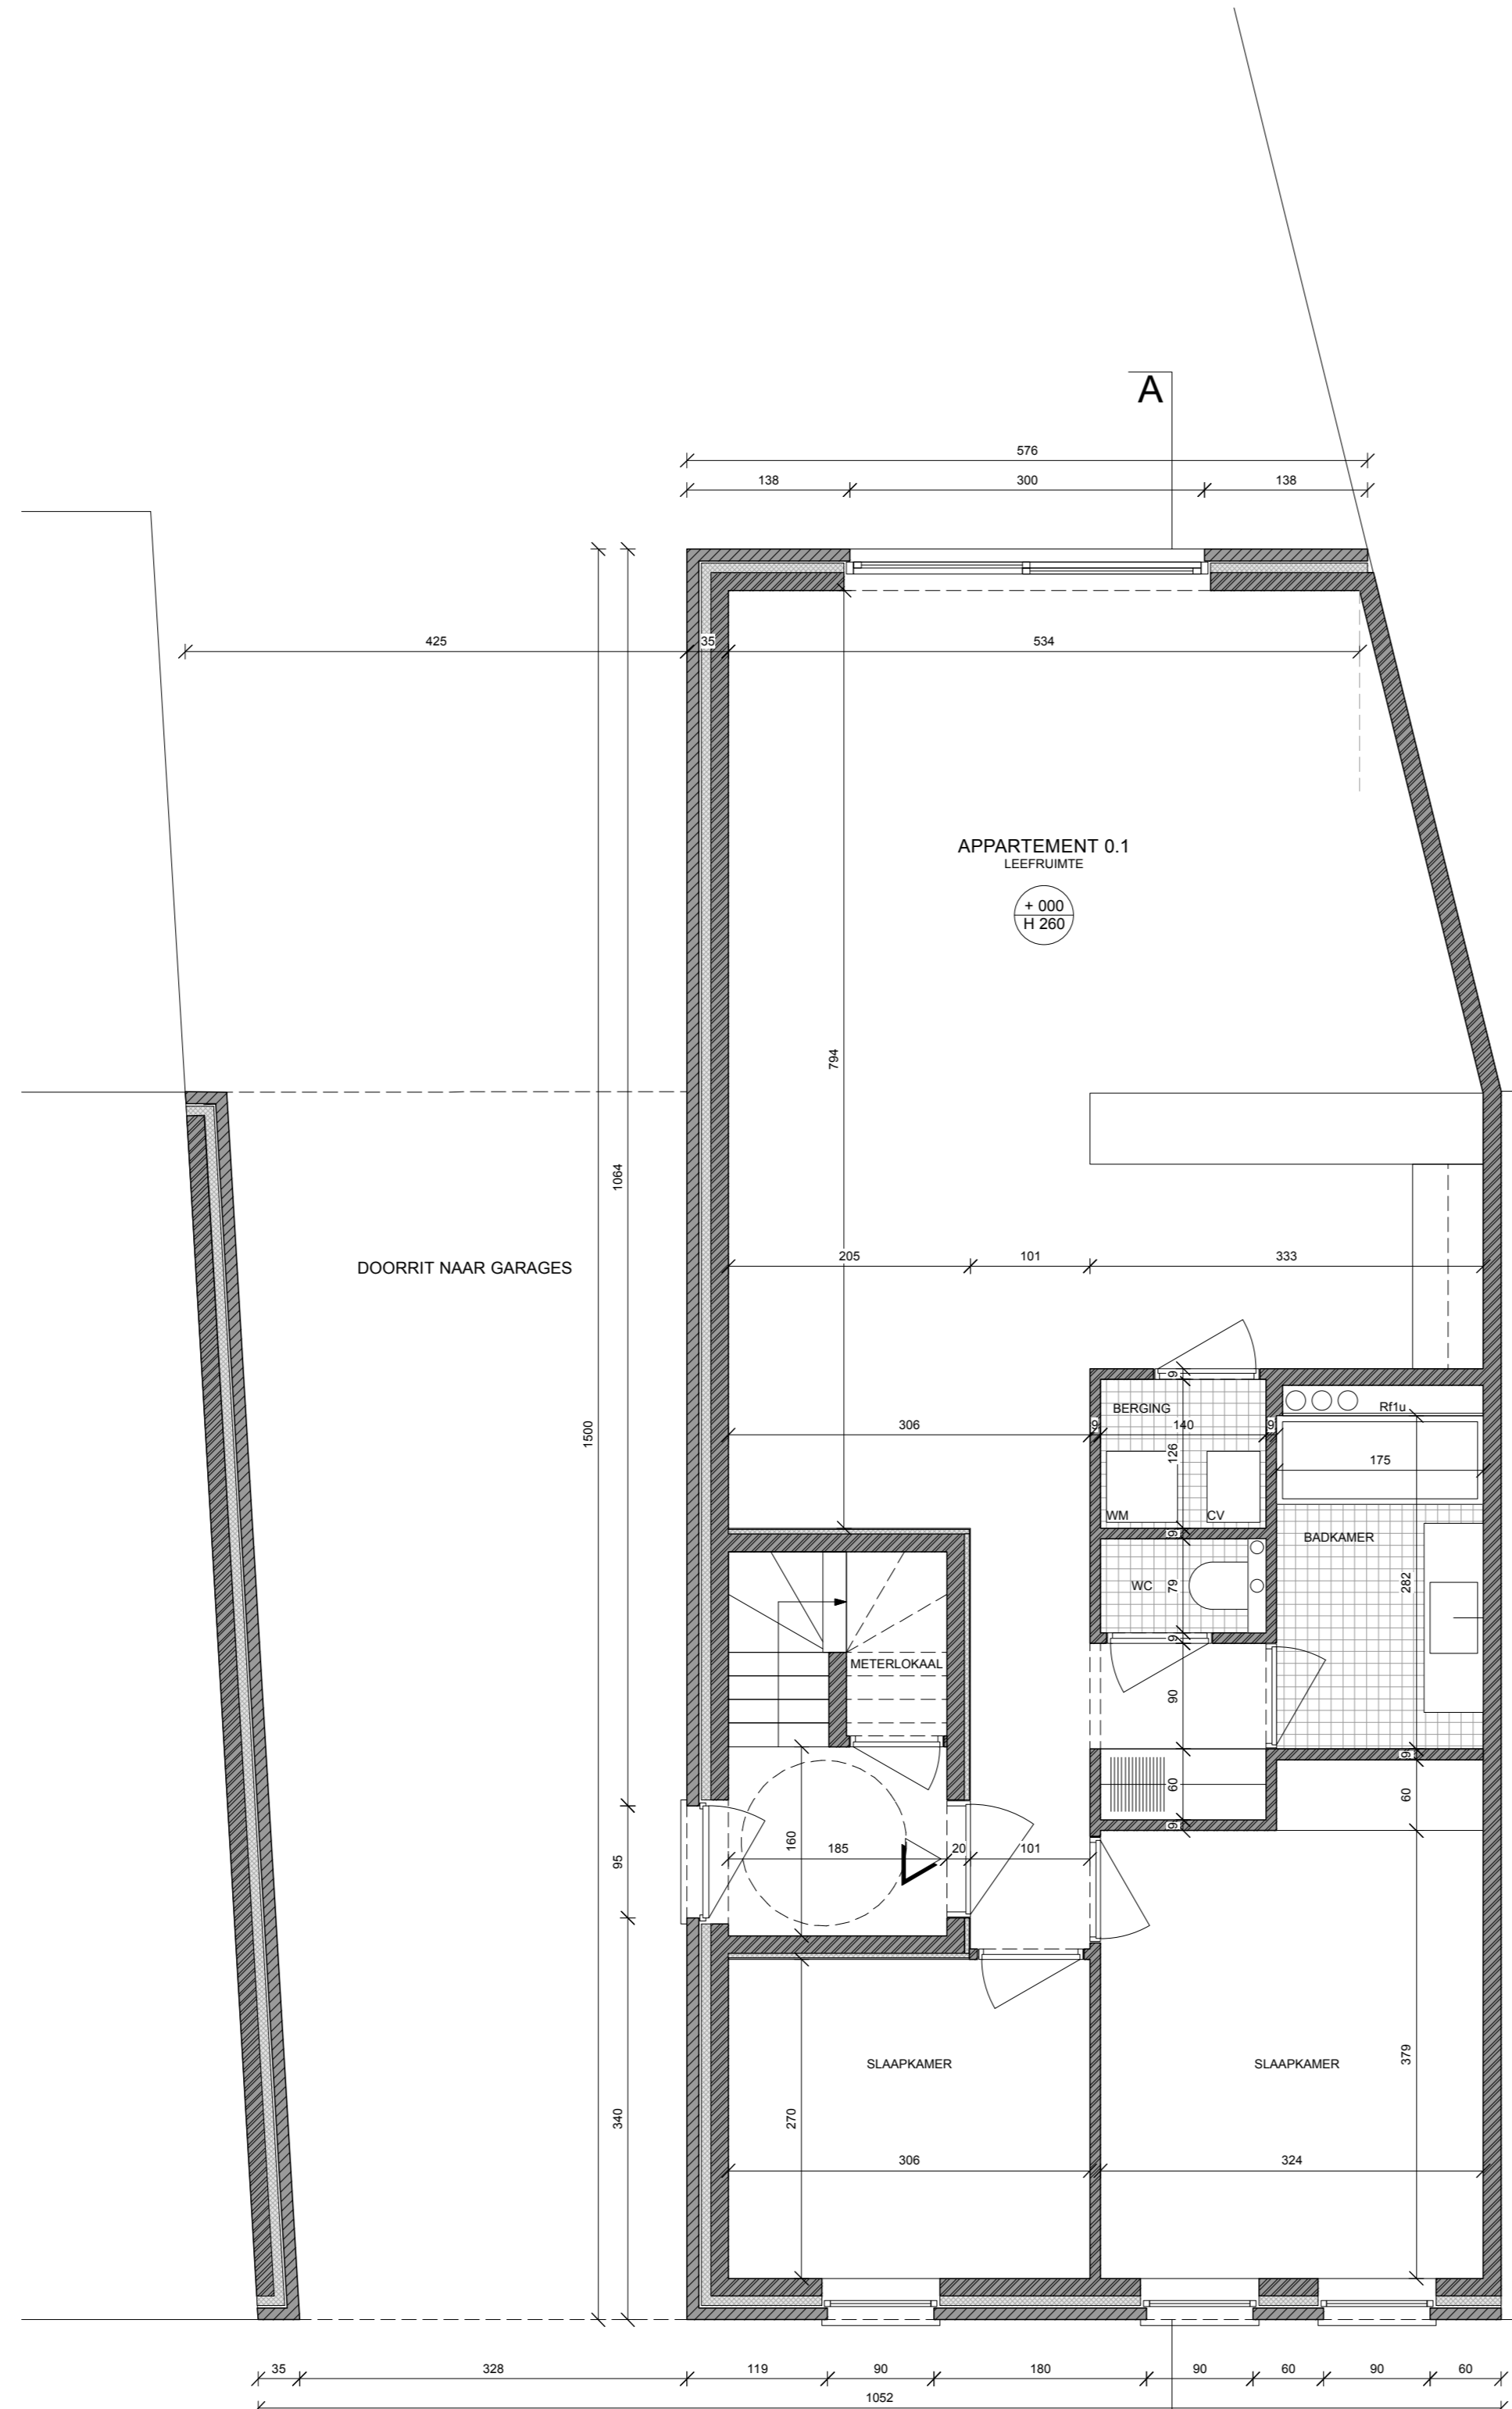

STATIONSTRAAT 30
GRONDPLAN GELUKKVOERS

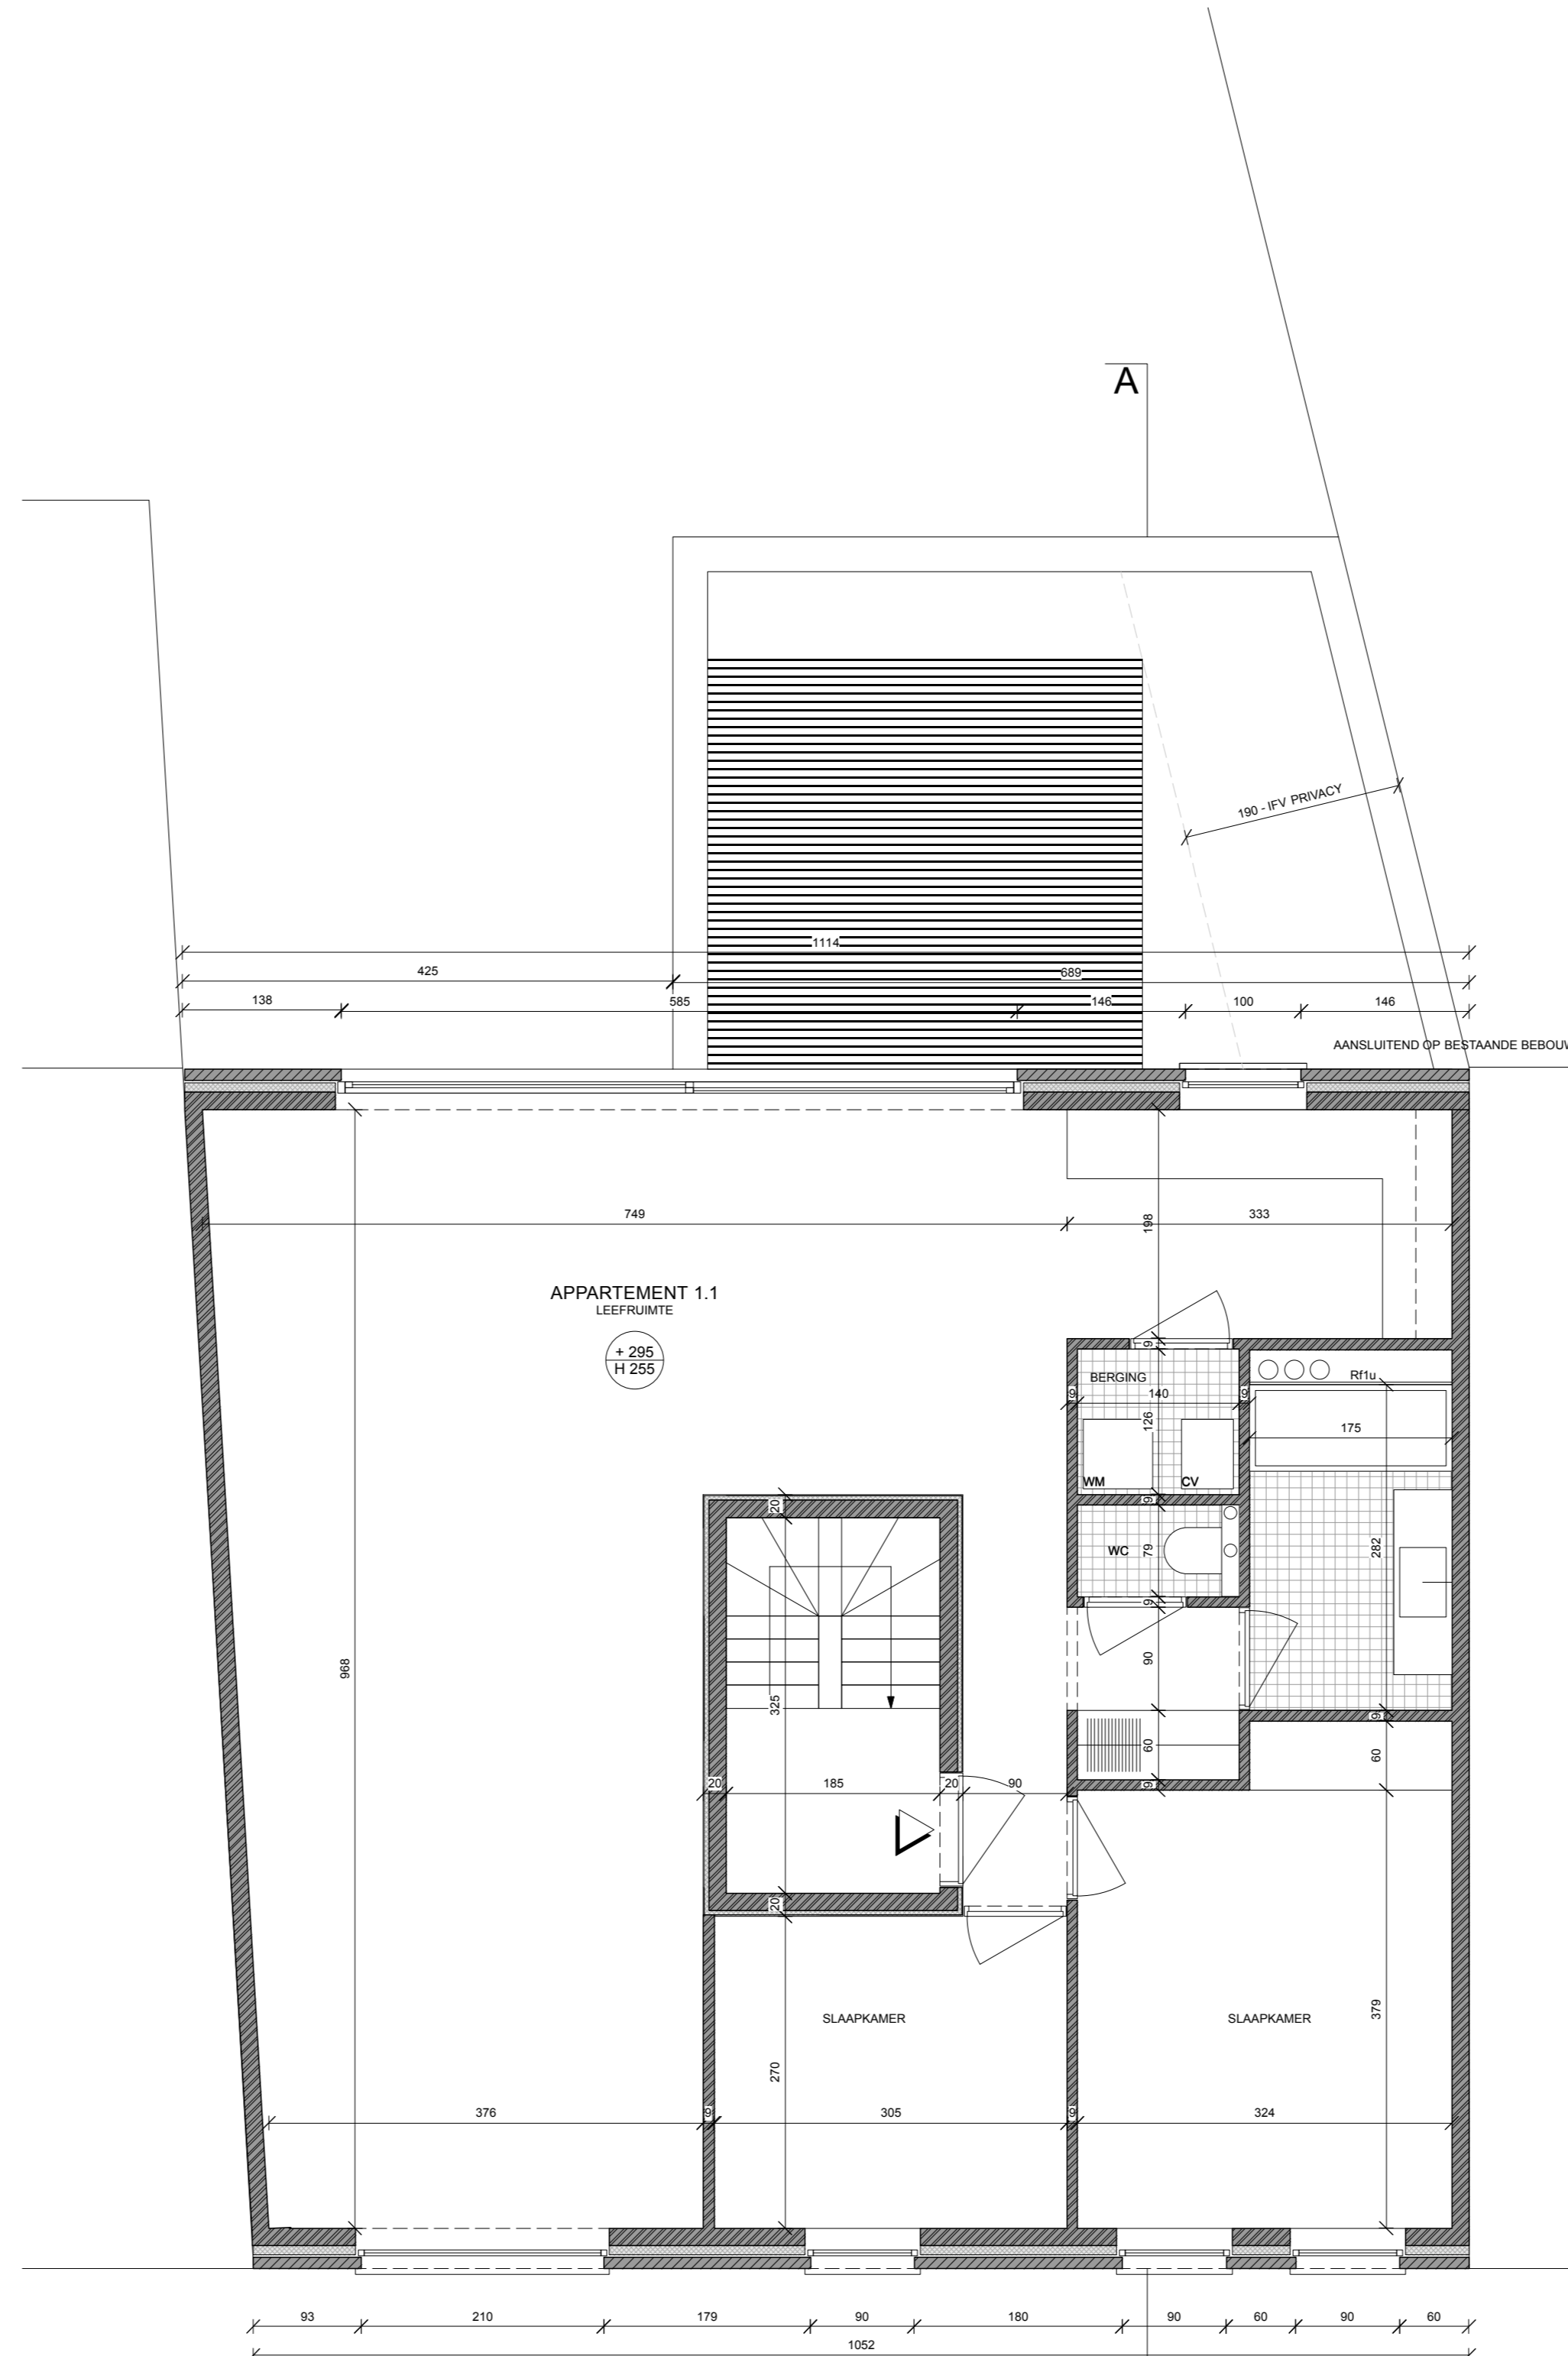

STATIONSTRAAT 30
GRONDPLAN VERDIEPING +1

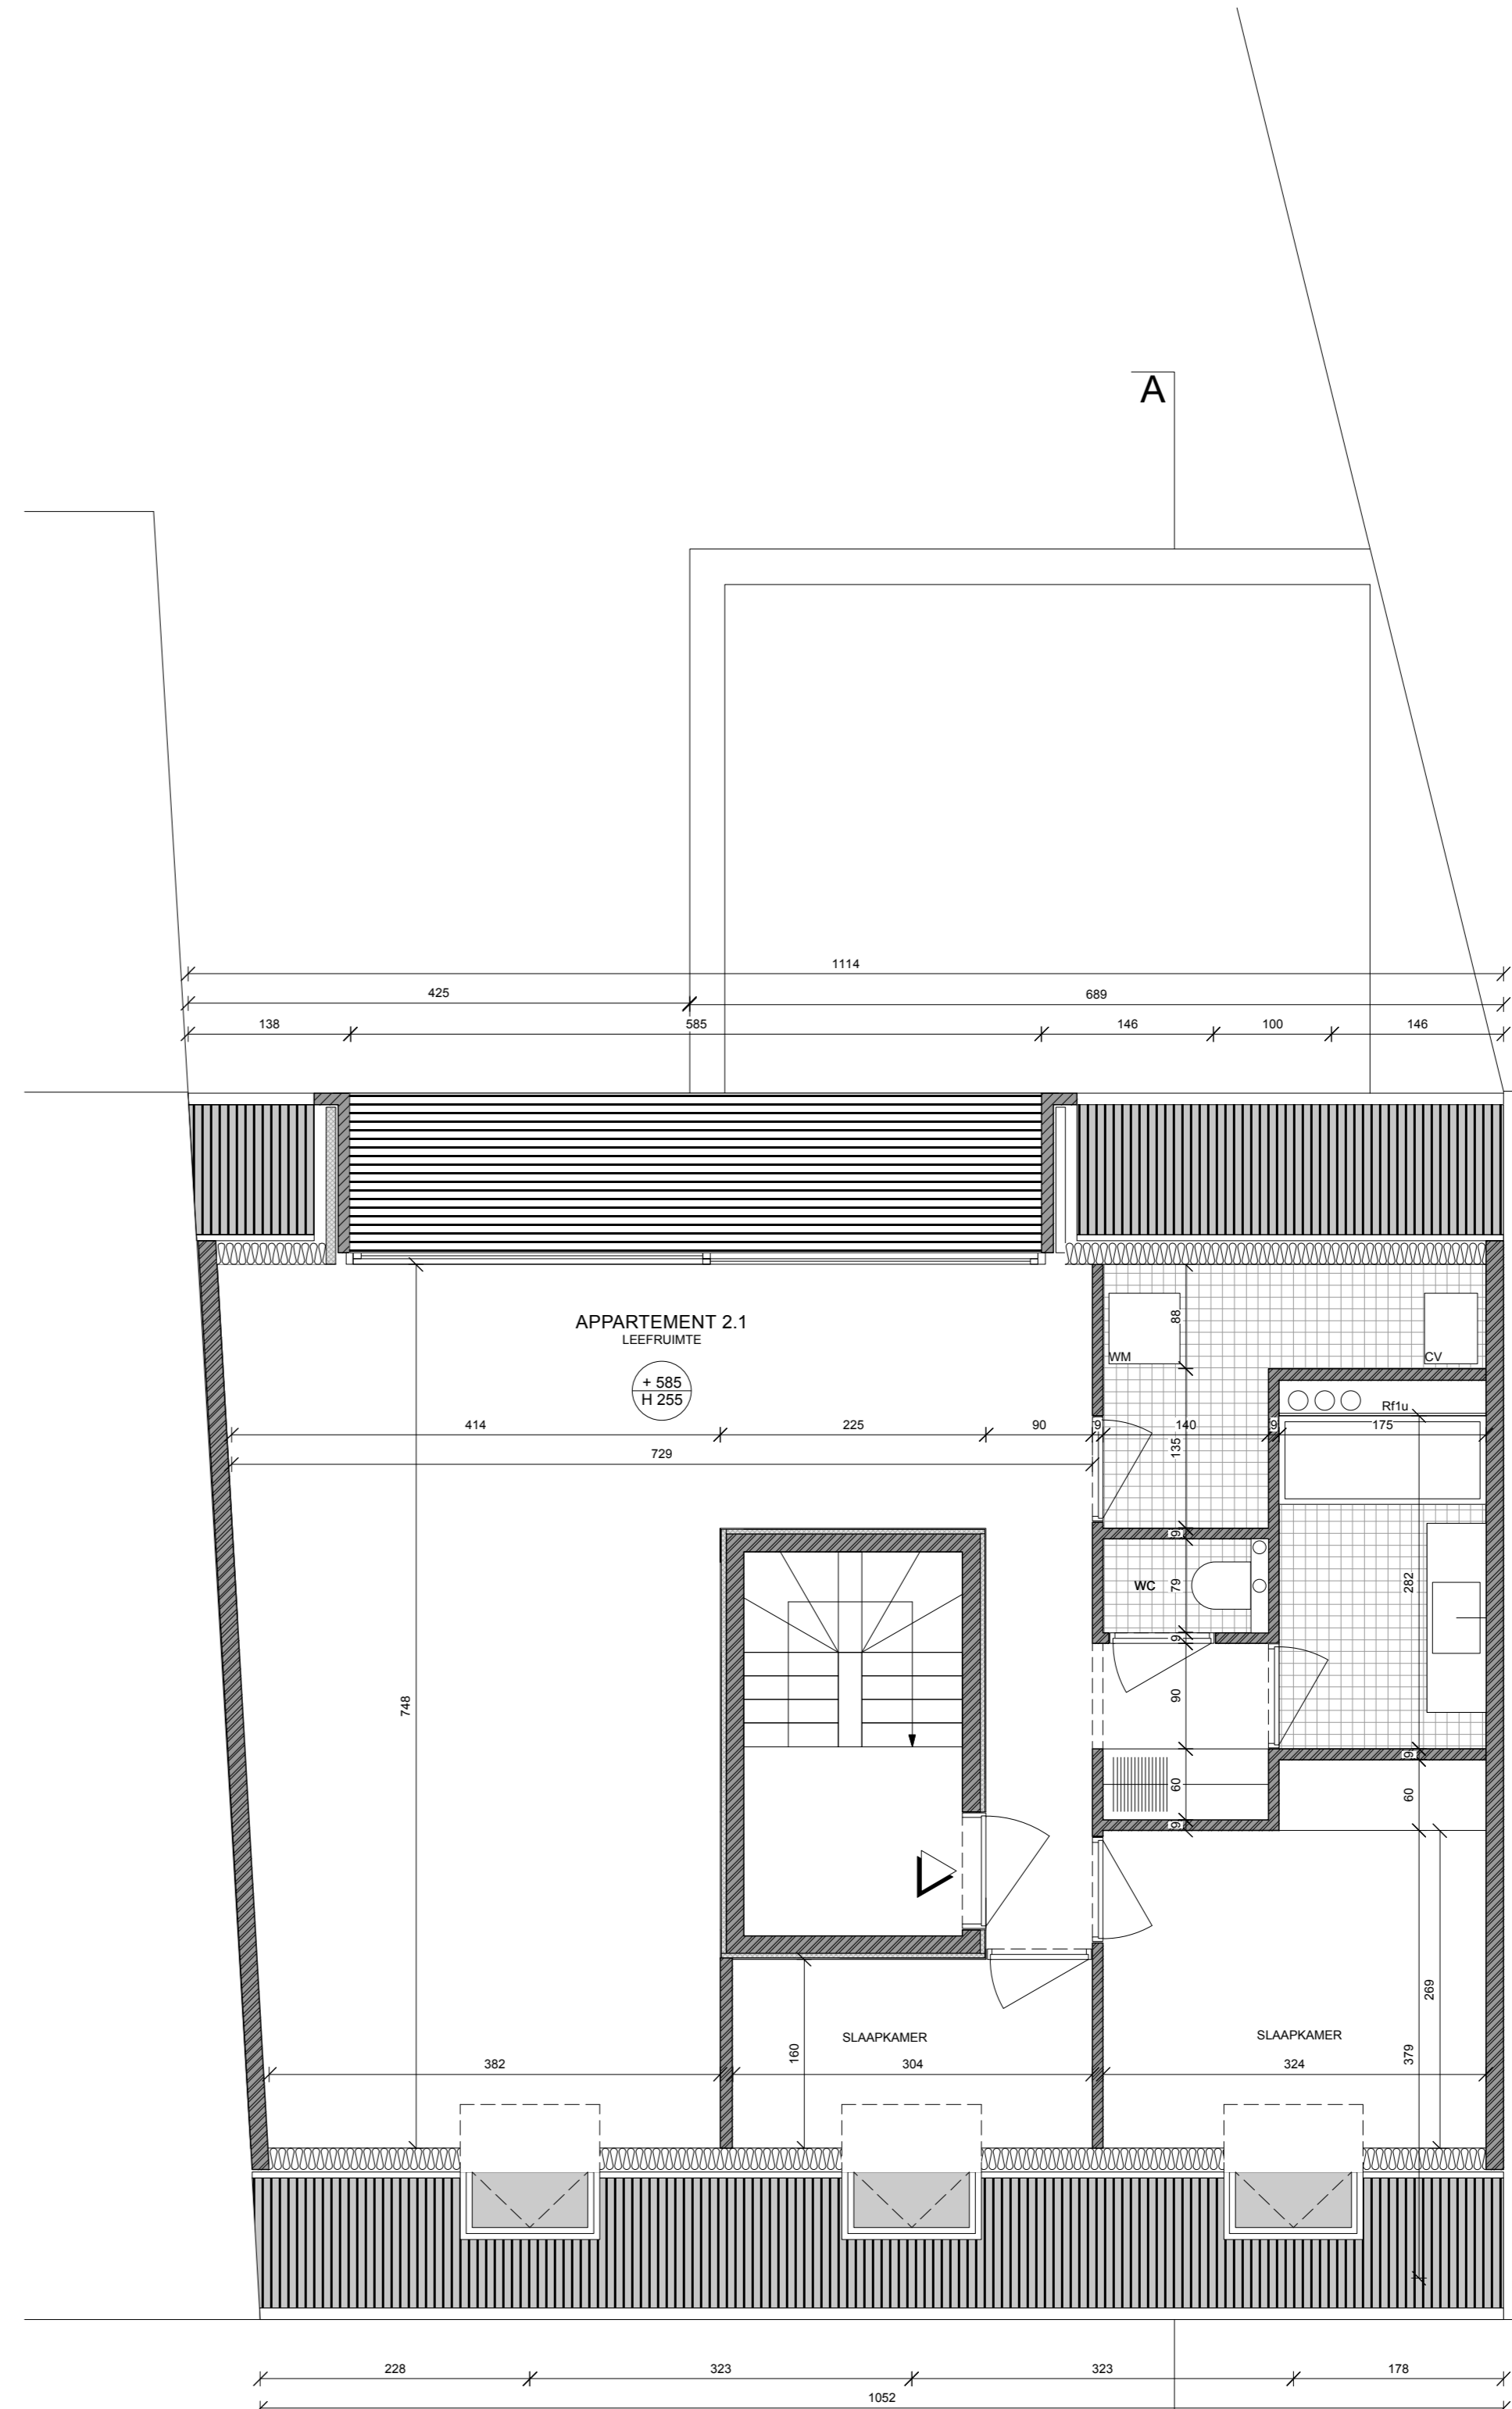

STATIONSTRAAT 30
GRONDPLAN VERDIEPING +2

MATERIALEN

| | |
|--|--|
| | DRAGEND METSELWERK |
| | GEVELPARAMENT |
| | FONDERINGS METSELWERK |
| | GEWAPEND BETON |
| | BESTAAND |
| | VOORGEVEL PLEISTER LICHTE KLEUR |
| | GEVELMETSELWERK ACHTERGEVEL BAKSTEEN ROOD-BRUIJN GENUANCEERD |
| | DAKBEDEKING: KUNSTLEI - grip |
| | SCHRIJNWERK VOORGEVEL: HOUT natuur - ACHTERGEVEL PVC |
| | DAKWATERAFVOER: ZINK |
| | DORPELS: ARDUIN |

OPDRACHT

| | |
|-----------|-------------------------------|
| LIGGING | STATIONSTRAAT 30 |
| PROVINCIE | Oost-Vlaanderen |
| GEMEENTE | B-9690 Kluisbergen |
| KADASTER | Afd. Zeesche A/steel nr. 219g |

SLOPEN WONING NIEUWBOUWAPPARTEMENTEN

BOUWHEER

| |
|--------------------------------|
| RACONSTRUCT - Dhr. John Thomas |
| Nederhofbeekstraat 154 |
| B-9660 Maanbeek |
| Tel. - |
| Fax - |

ARCHITECT

| |
|--------------------------------------|
| ARCHITECTUURATELIER BENOIT OTTEVAERE |
| Kortrijkstraat 62 |
| 9790 Wortegem-Petegem |
| Tel. 055 65 37 27 |
| Fax 055 49 83 50 |
| info@architectuuratelier.be |

AANNEMER

| | |
|--------|---|
| - | - |
| - | - |
| Tel. - | - |
| Fax - | - |

WIJZIGING

| | | | |
|---|---|-------|---|
| A | 0 | DATUM | 0 |
| B | 0 | DATUM | 0 |
| C | 0 | DATUM | 0 |
| D | 0 | DATUM | 0 |

Dit ontwerp is een exclusieve eigendom van de architect. Zonder schriftelijke toestemming mag het noch gereproduceerd noch gepubliceerd worden. Alle rechten voorbehouden. Alle gepresenteerde afbeeldingen stellen niet de definitieve uitvoering voor. Het ontwerp kan wijzigingen ondergaan. De afbeeldingen zijn bedoeld ter informatie en dienen niet te worden gebruikt voor de bouw van de woning. De afbeeldingen kunnen afwijken van de werkelijkheid. De afbeeldingen zijn bedoeld ter informatie en dienen niet te worden gebruikt voor de bouw van de woning. De afbeeldingen kunnen afwijken van de werkelijkheid.