
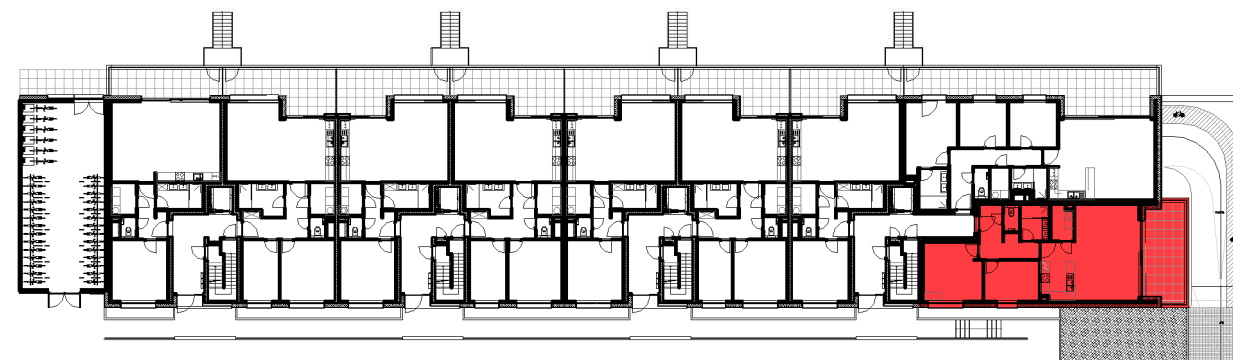



Residentie PAVILLE | Van Volxemlaan LOT 15

■ GELIJKVLOERS/REZ-DE-CHAUSSÉE - app. 71753309

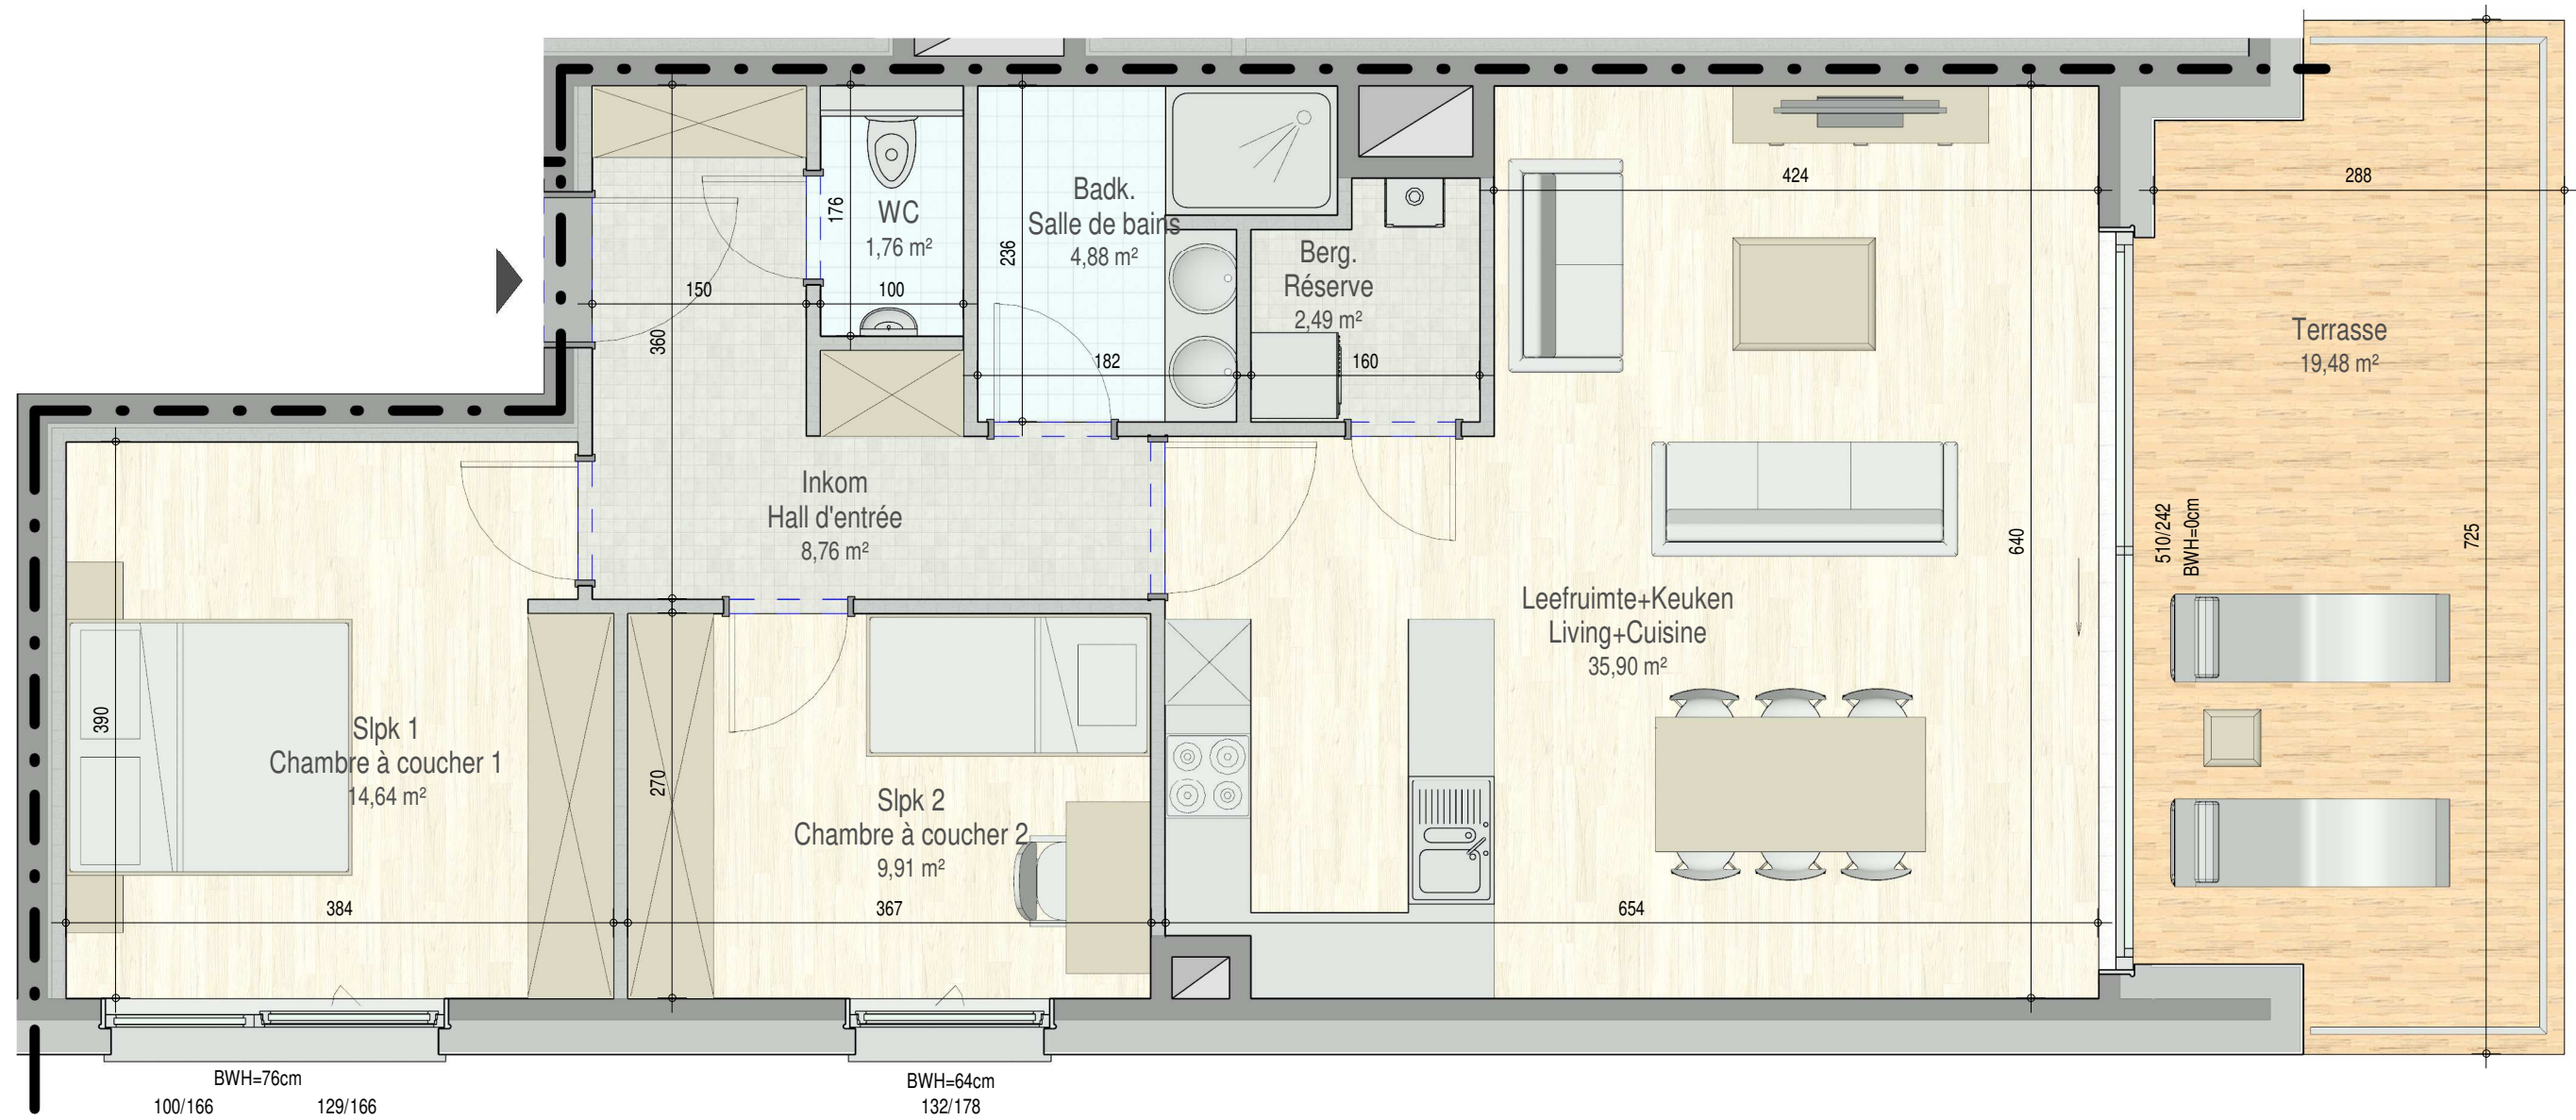

Van Volxemlaan

INPLANTING / IMPLANTATION

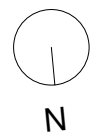


1M

1509
71753309

opp/sfc.: 93.20m² + opp/sfc. terras/terrace: 19.48m²
appartement: 2 slaapkamers/chambres a coucher

Dit is geen contractueel document. Alle meubels, toestellen en vloerbekleding zijn illustratief. De maatvoering op de plannen geeft bij benadering de werkelijke afmetingen aan. Afwijkingen op de maatvoering in de uitvoering is mogelijk.

Document non-contractuel. Tous les meubles, les appareils et les revêtements de sol sont illustratifs. Les dimensions indiquées sur le plan sont informatives et des différences son possible lors de l'exécution.

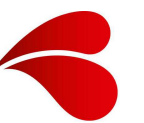

boston