


0 100 200 300 400

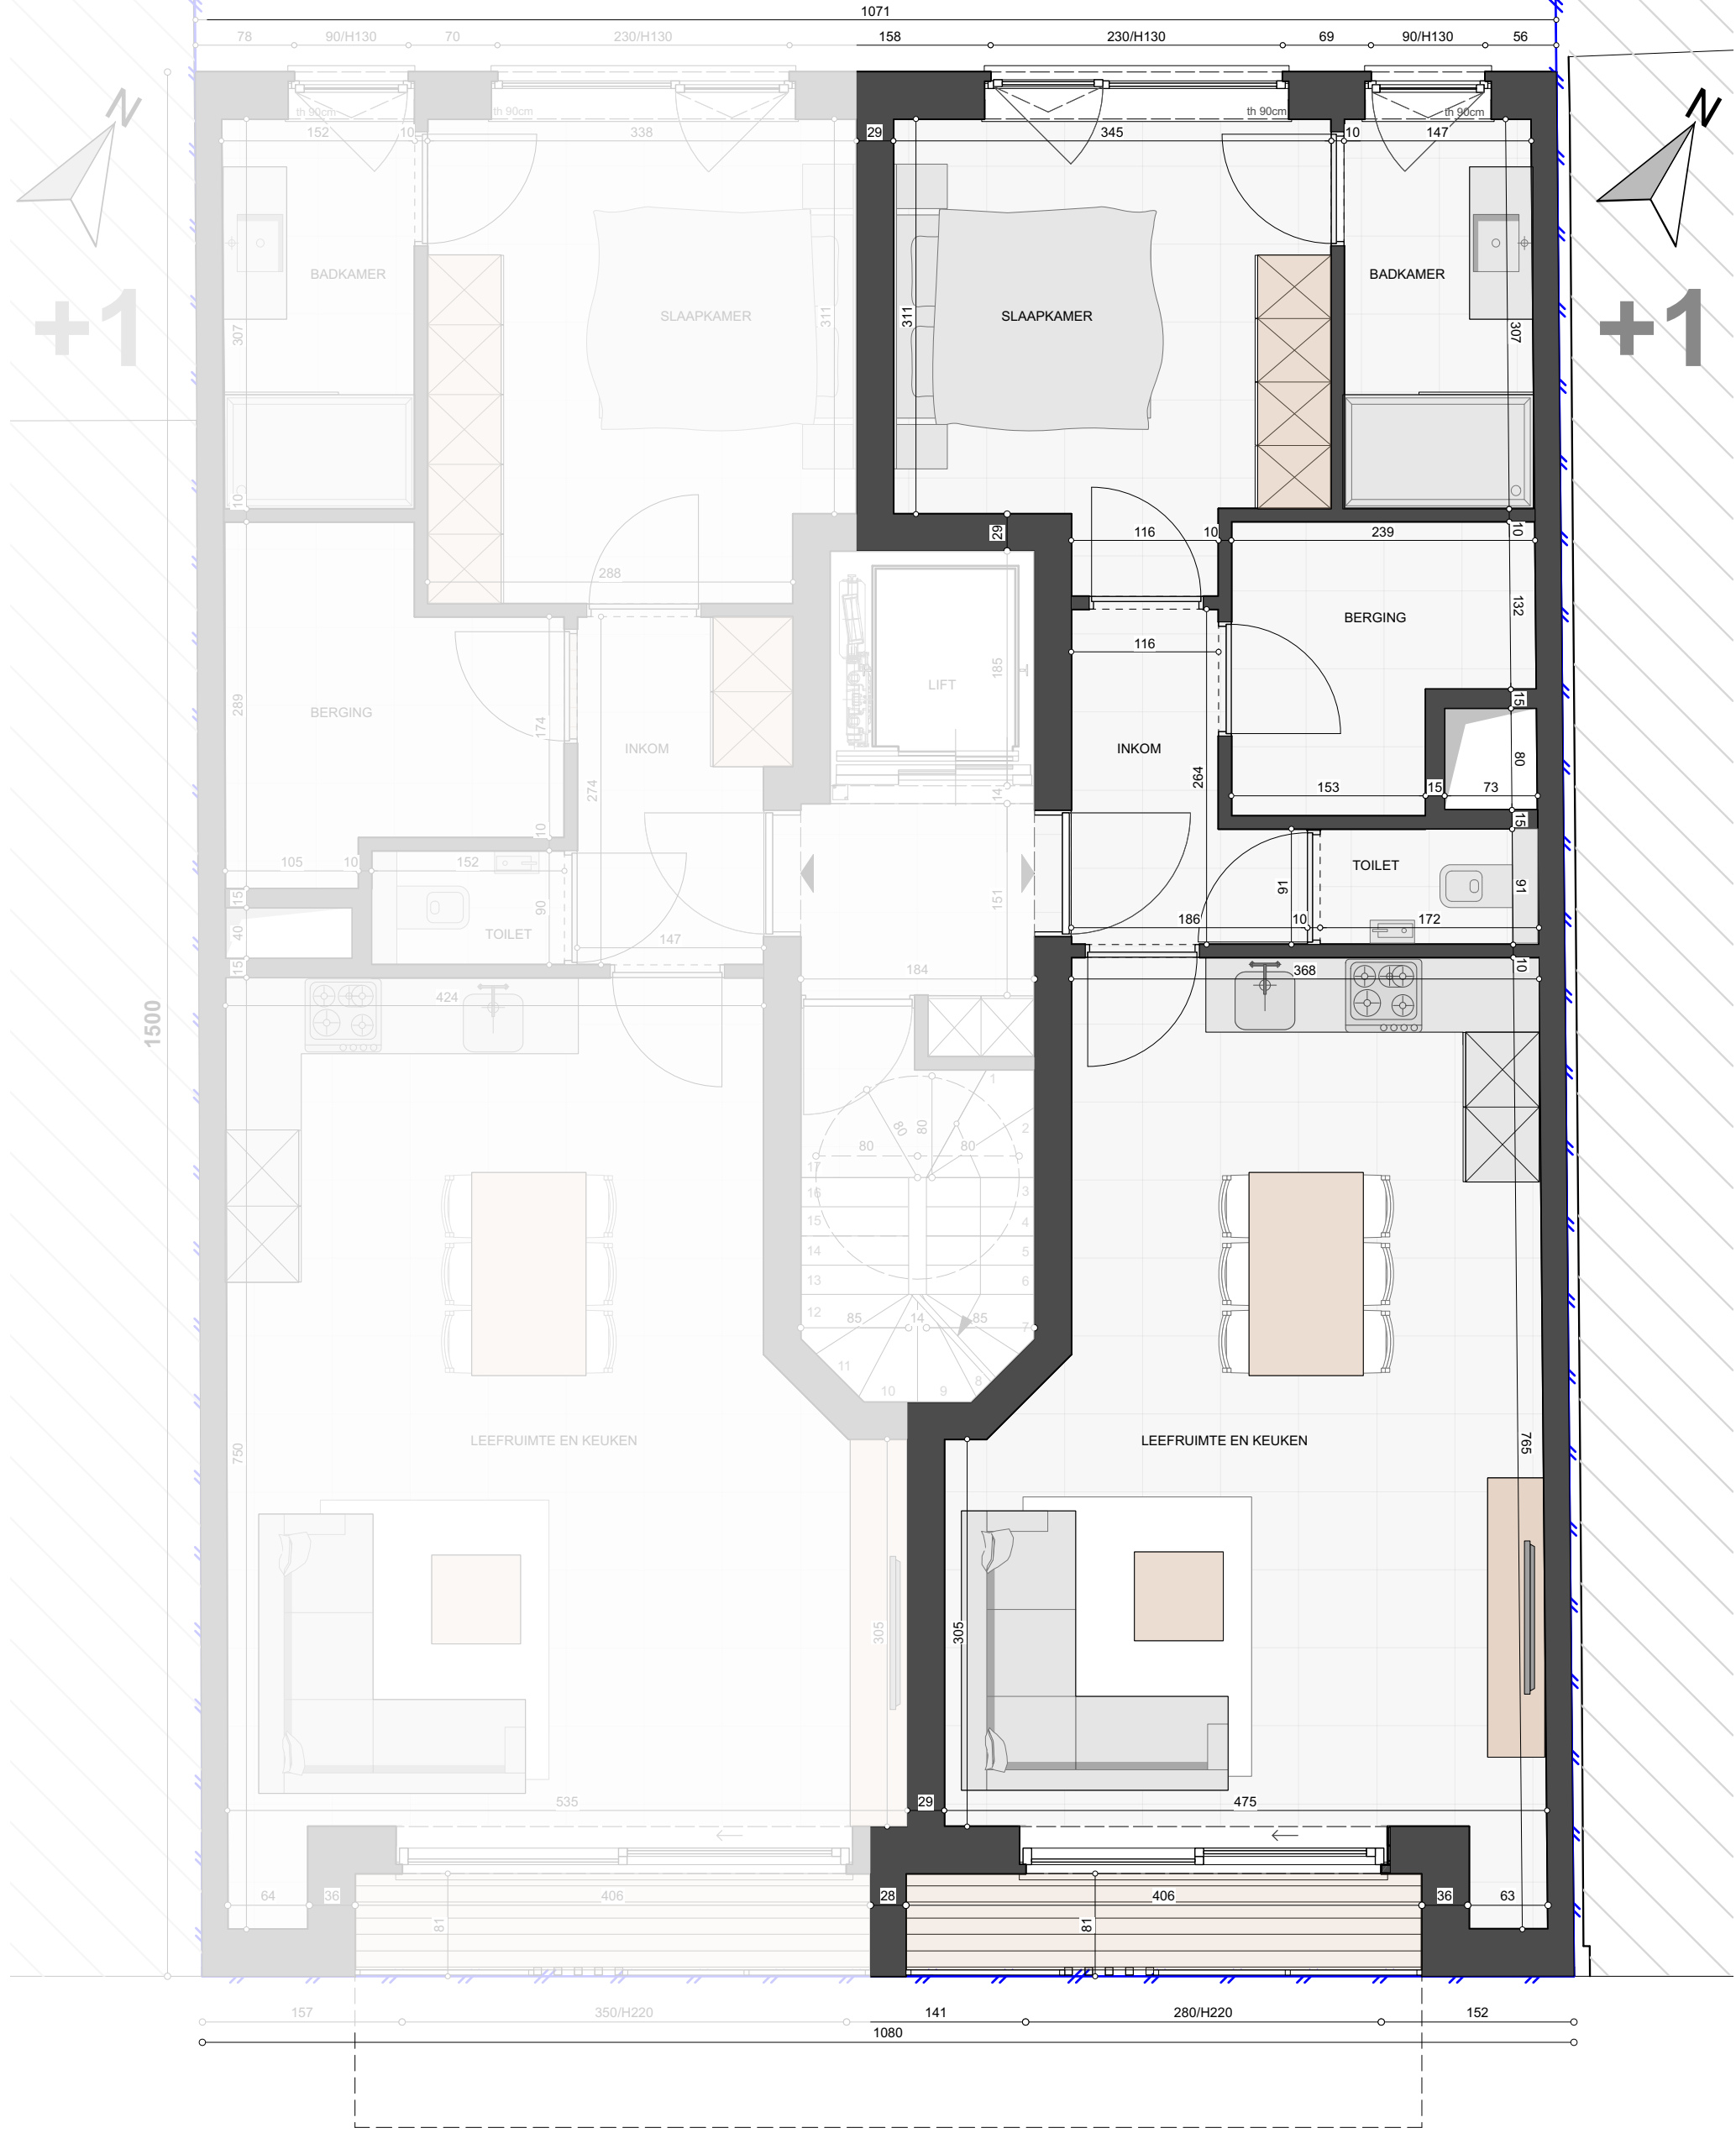

72287002 - Lot A102

RESIDENTIE: MINNE

Nieuwpoortsesteenweg 138 - 140  
8400 Oostende

**APPARTEMENT:** 1 SLAAPKAMER  
Bruto oppervlakte: 65,5 m<sup>2</sup>  
Oppervlakte terras: 3,3 m<sup>2</sup>  
+ gemeenschappelijke tuin


Tekening eerste verdieping  
Schaal 1/50

DIT IS GEEN CONTRACTUEEL DOCUMENT. ALLE MEUBELS, TOESTELLEN EN VLOERBEKLEDING ZIJN ILLUSTRATIEF. DE MAATVOERING OP DE PLANNEN GEEFT BIJ BENADERING DE WETTELIJKE AFMETINGEN AAN, AFWERKINGEN OP DE MAATVOERING IN DE UITVOERING IS MOGELIJK.


ZEN ARCHITECTEN



bostoen

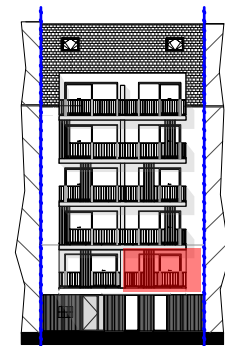

VOORGEVEL

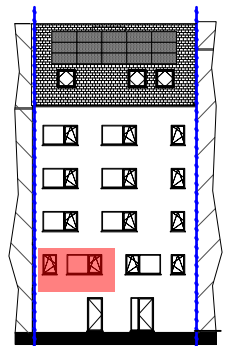

ACHTERGEVEL