


0 100 200 300 400

1072

78 90/H130 228 230/H130 159 230/H130 56




+4

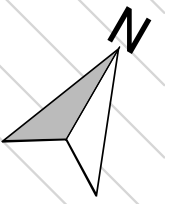

+4

1500

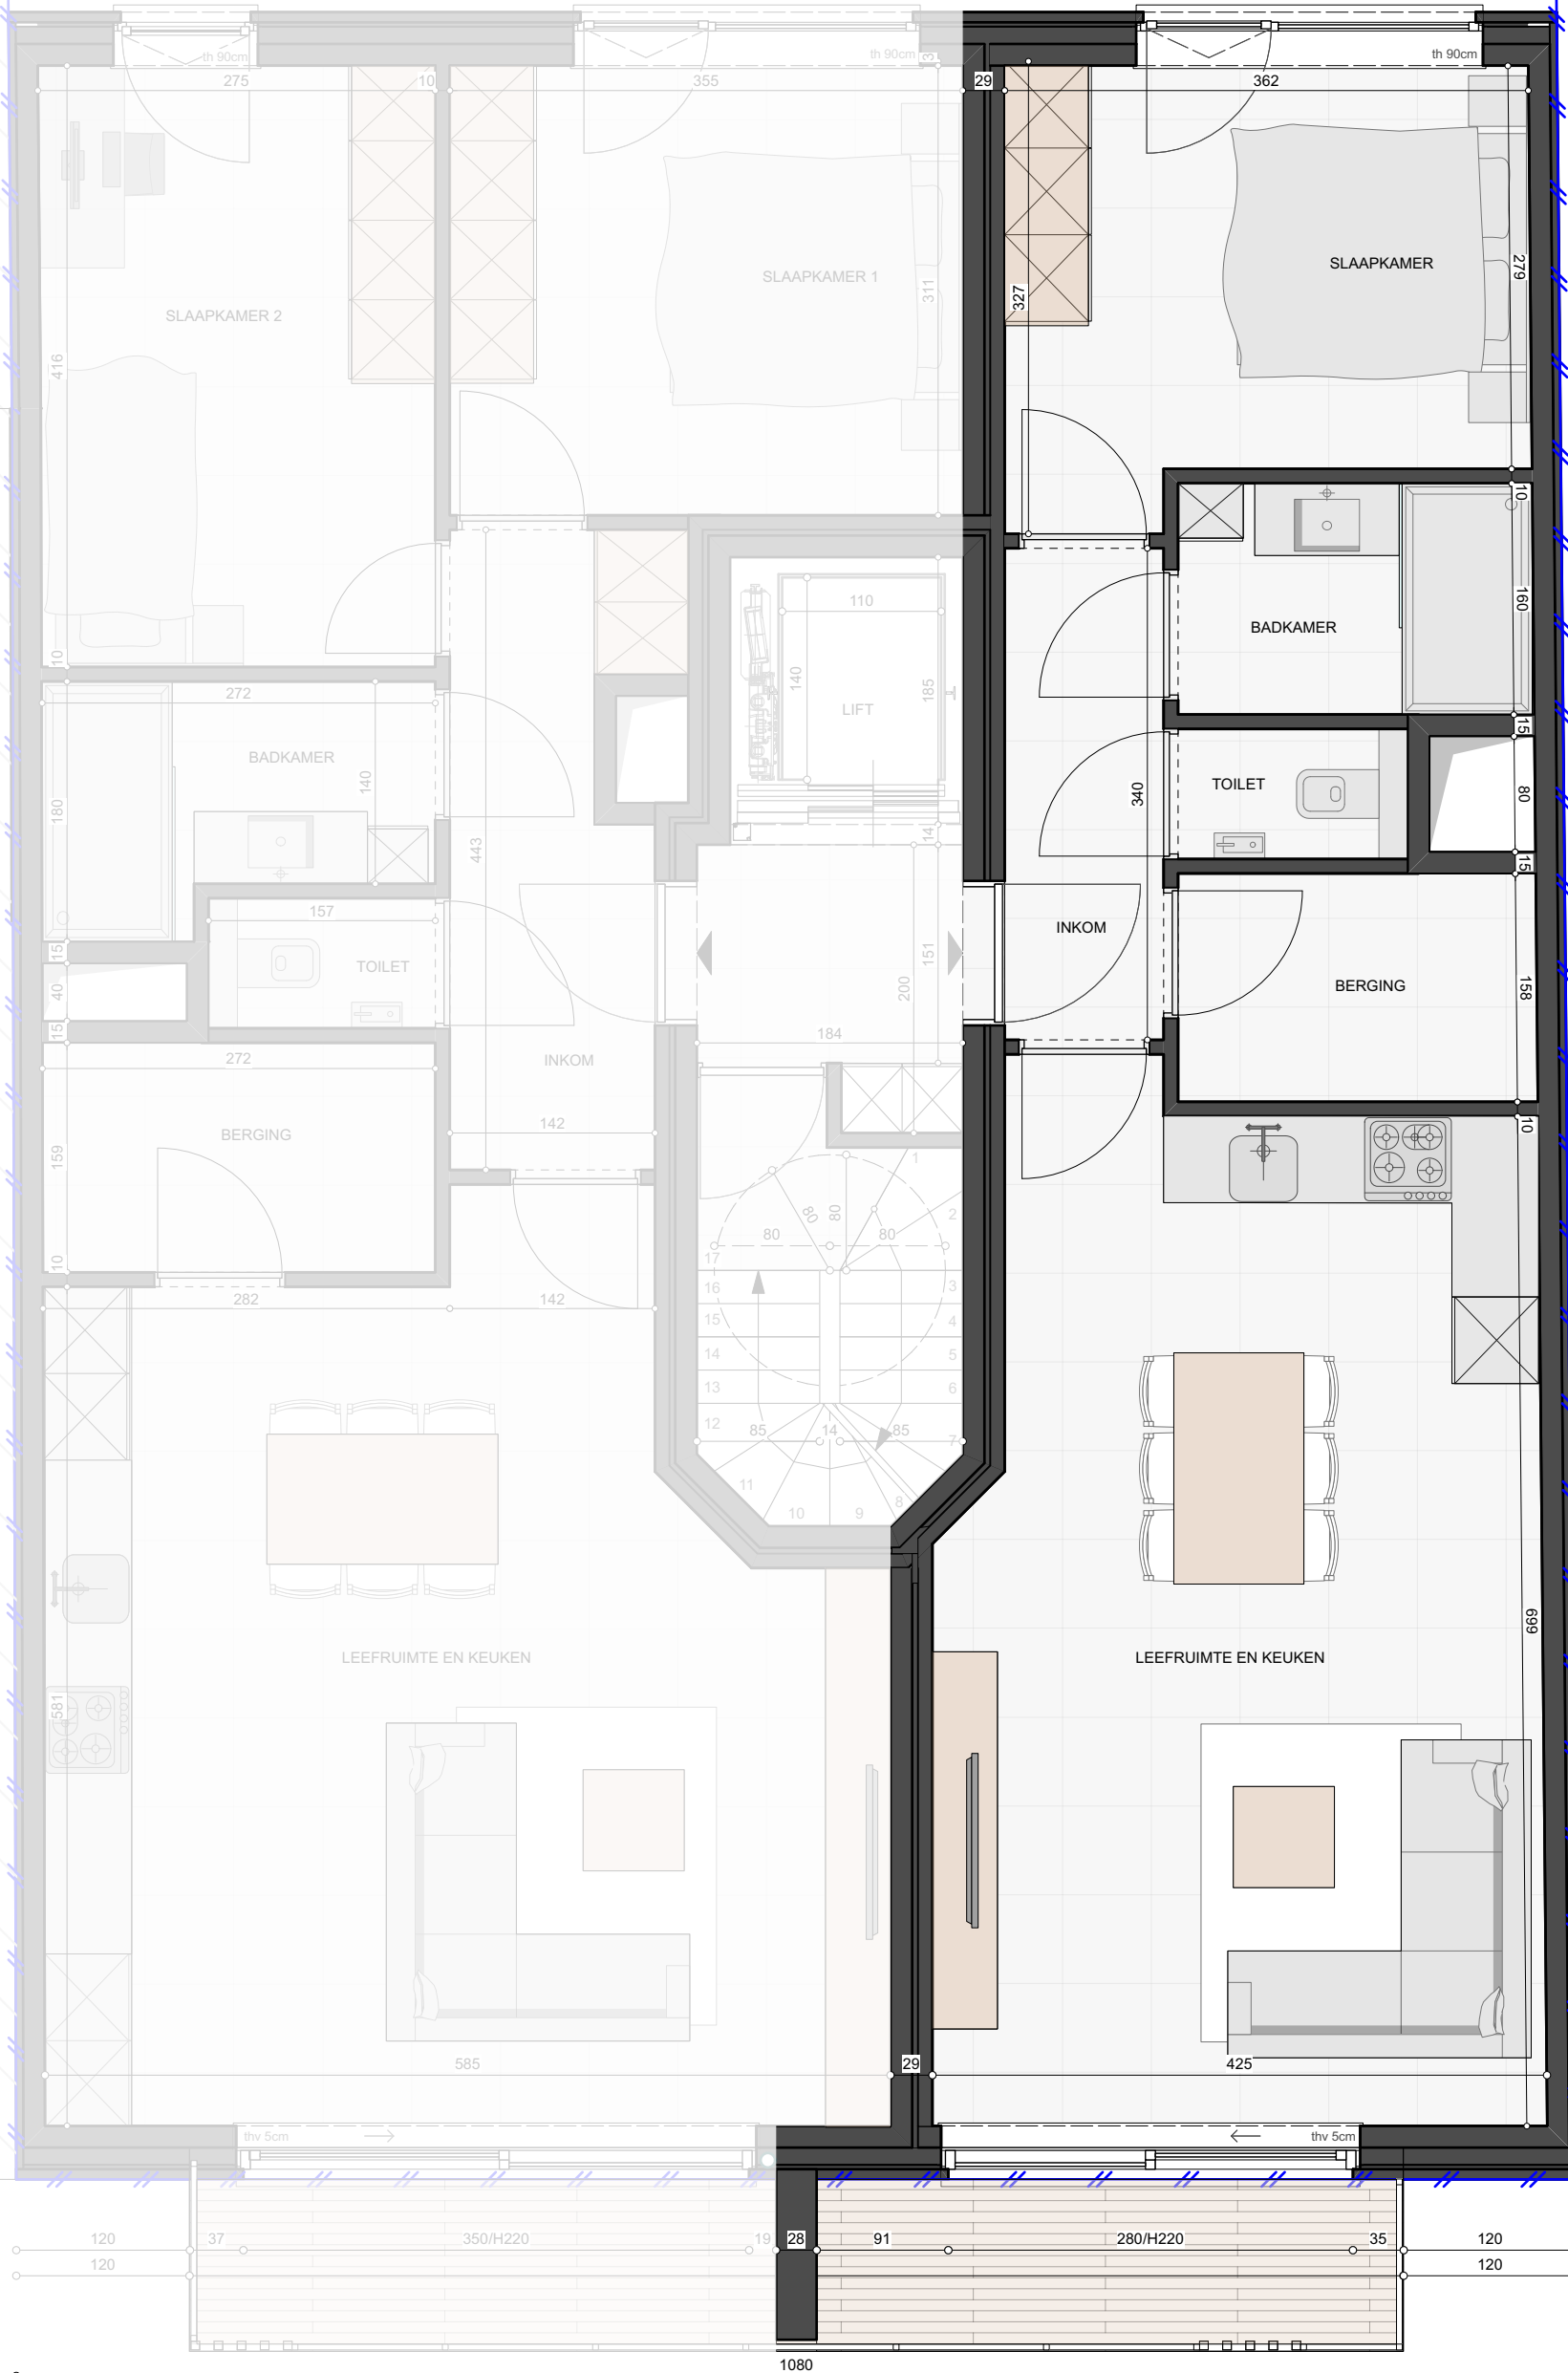

72287008 - Lot A402

RESIDENTIE: MINNE

Nieuwpoortsesteenweg 138 - 140
8400 Oostende

APPARTEMENT: 1 SLAAPKAMER
Bruto oppervlakte: 62,6 m²
Oppervlakte terras: 4,8 m²
+ gemeenschappelijke tuin


Tekening vierde verdieping
Schaal 1/50

DIT IS GEEN CONTRACTUEEL DOCUMENT. ALLE MEUBELS, TOESTELLEN EN VLOERBEKLEDING ZIJN ILLUSTRATIEF. DE MAATVOERING OP DE PLANNEN GEEFT BIJ BENADERING DE WETTELIJKE AFMETINGEN AAN, AFWERKINGEN OP DE MAATVOERING IN DE UITVOERING IS MOGELIJK.


ZEN ARCHITECTEN



bostoen

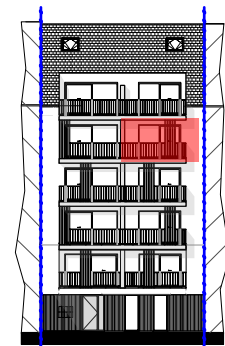

VOORGEVEL

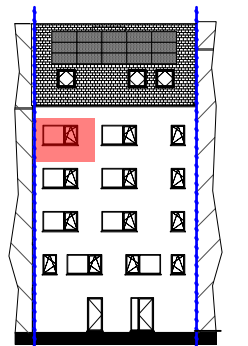

ACHTERGEVEL