


0 100 200 300 400

1071

1071

1080

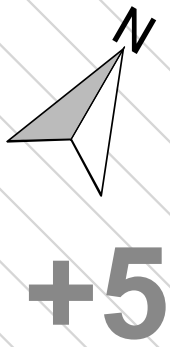


+5

1500

750

120

119

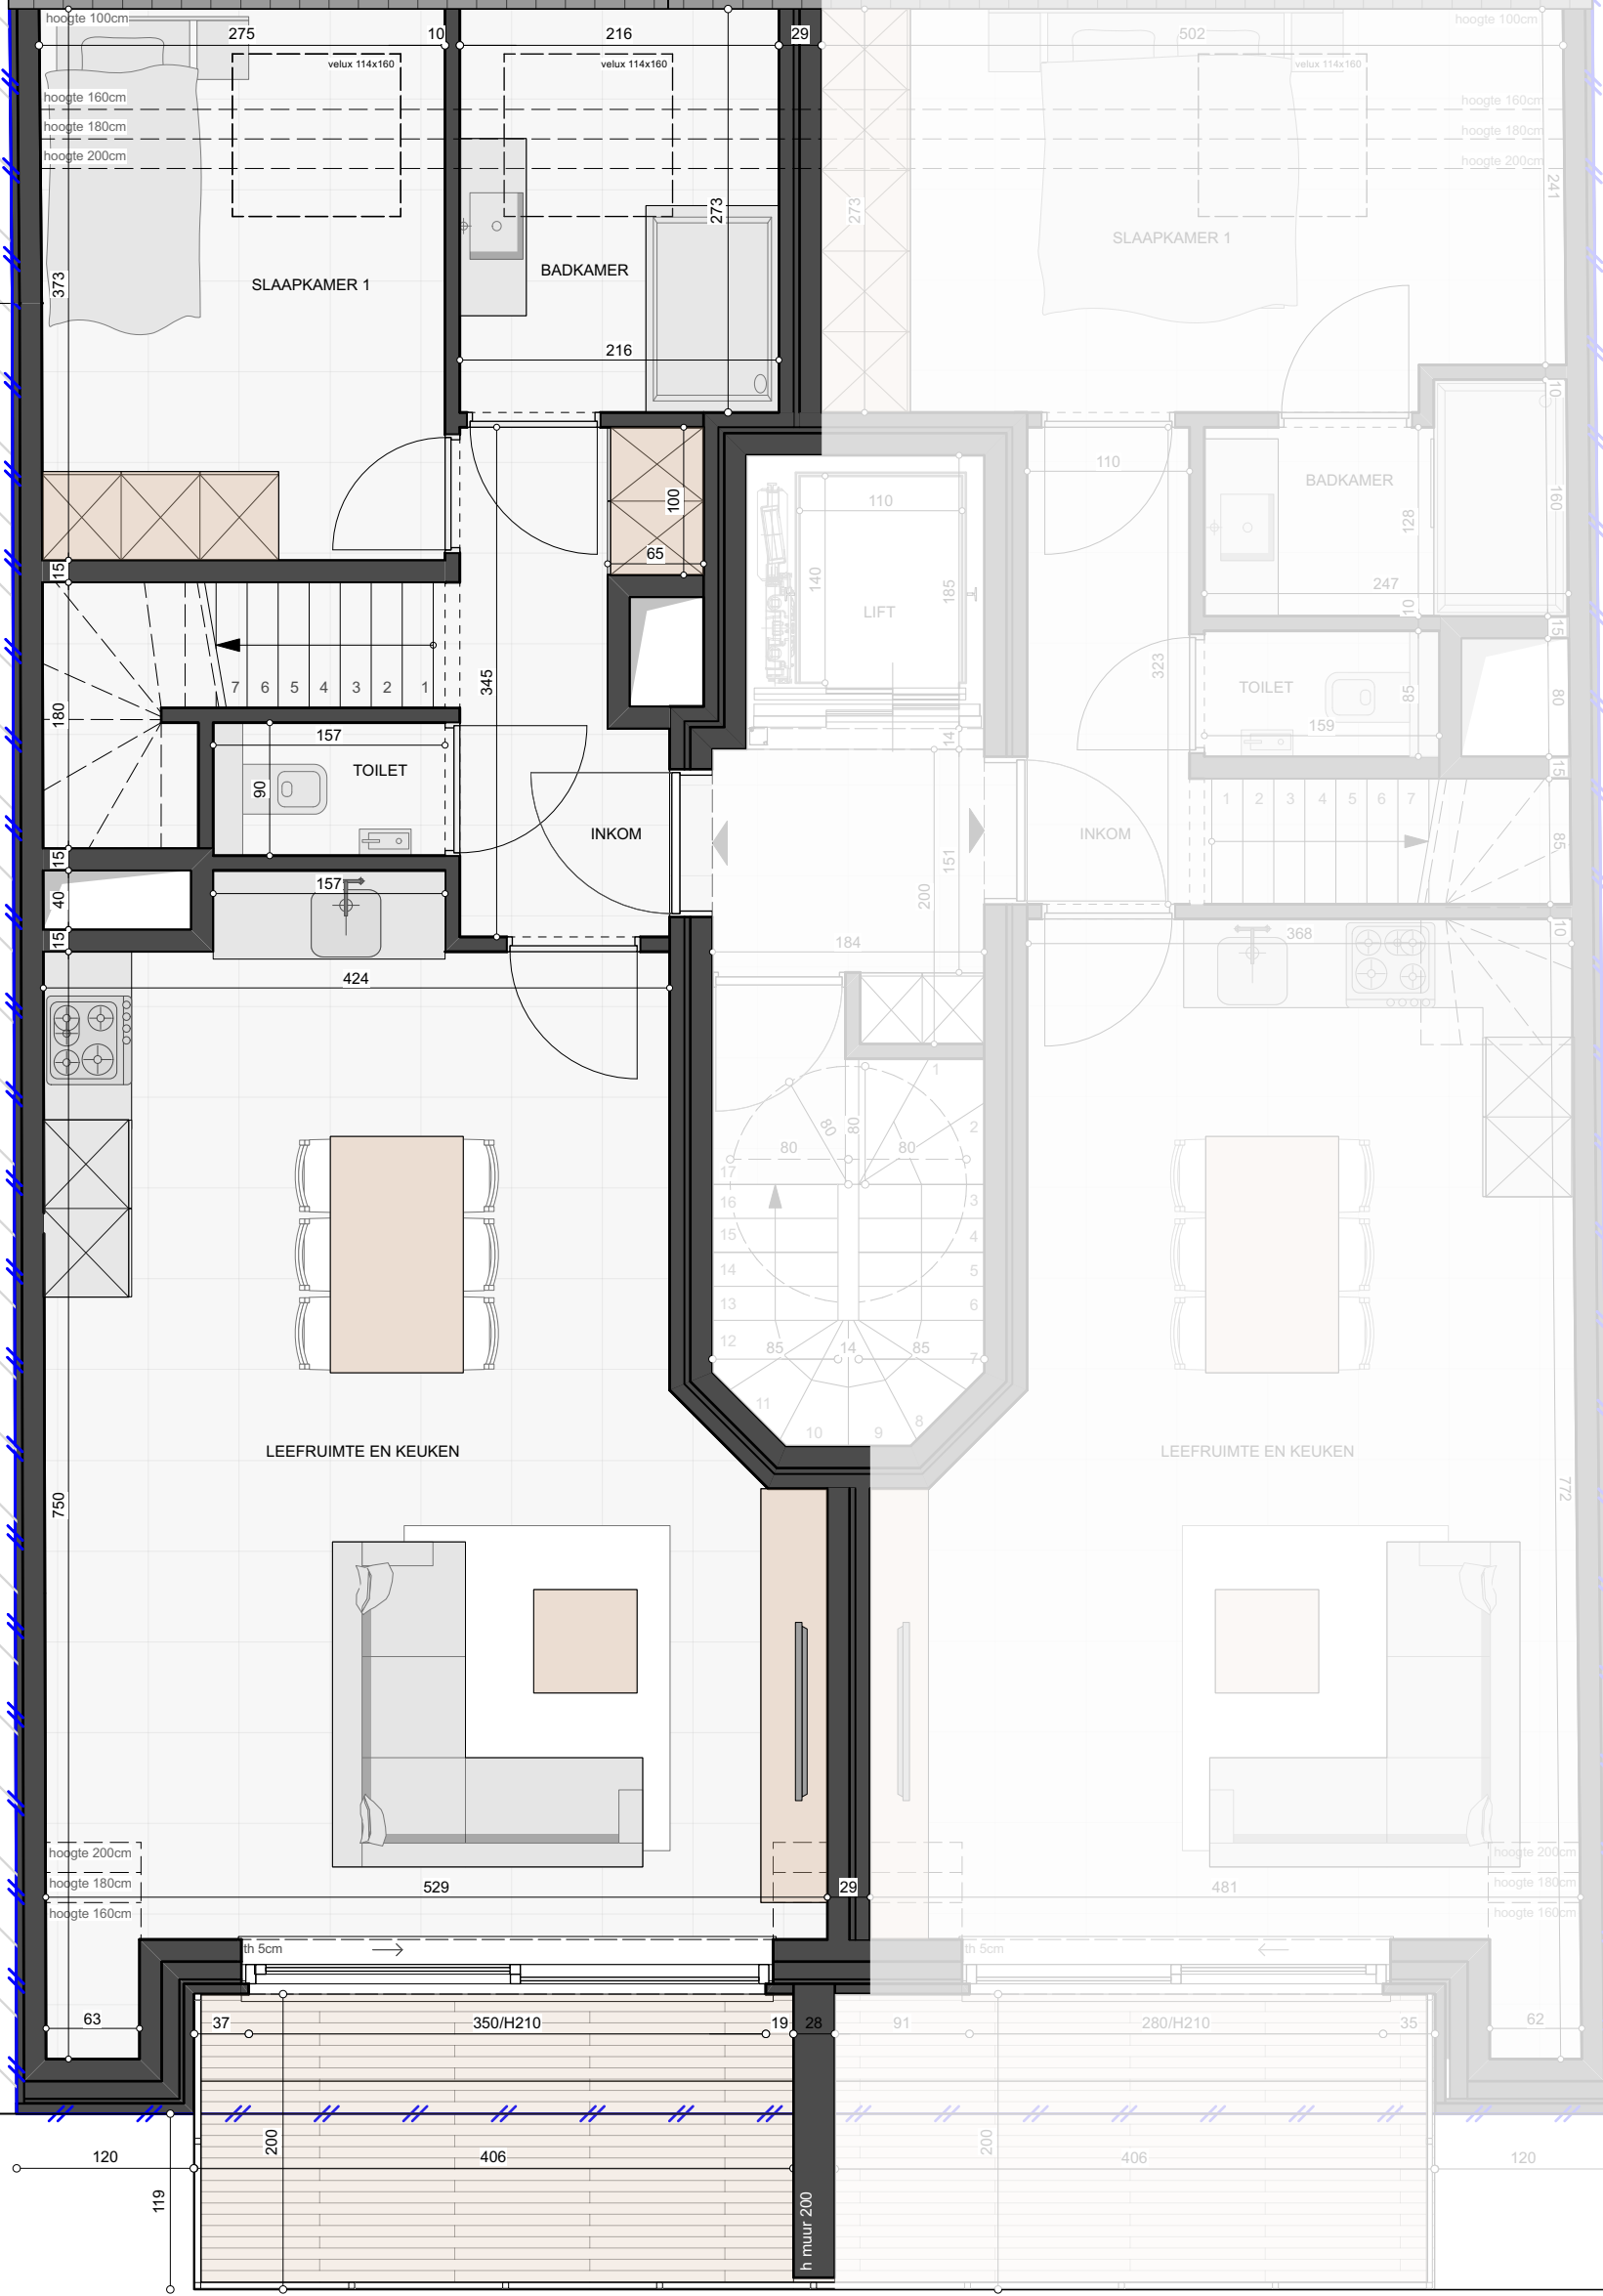

72287009 - Lot A501

RESIDENTIE: MINNE

Nieuwpoortsesteenweg 138 - 140  
8400 Oostende

APPARTEMENT: 2 SLAAPKAMER

Bruto oppervlakte: 104,9 m<sup>2</sup>

Oppervlakte terras: 8,1 m<sup>2</sup>

+ gemeenschappelijke tuin

Tekening vijfde verdieping


Schaal 1/50

DIT IS GEEN CONTRACTUEEL DOCUMENT. ALLE MEUBELS, TOESTELLEN EN VLOERBEKLEDING ZIJN ILLUSTRATIEF. DE MAATVOERING OP DE PLANNEN GEEFT BIJ BENADERING DE WETTELIJKE AFMETINGEN AAN, AFWERKINGEN OP DE MAATVOERING IN DE UITVOERING IS MOGELIJK.


ZEN ARCHITECTEN



bostoen

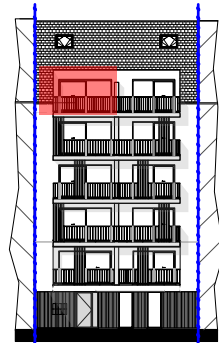

VOORGEVEL

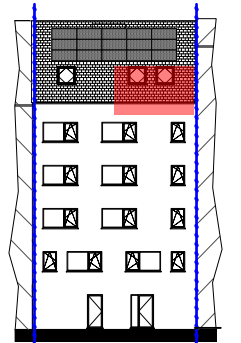

ACHTERGEVEL