
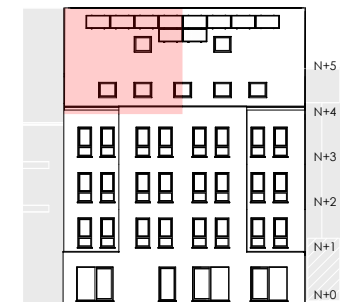
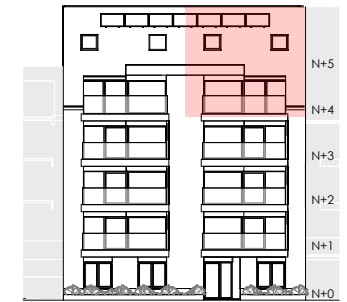
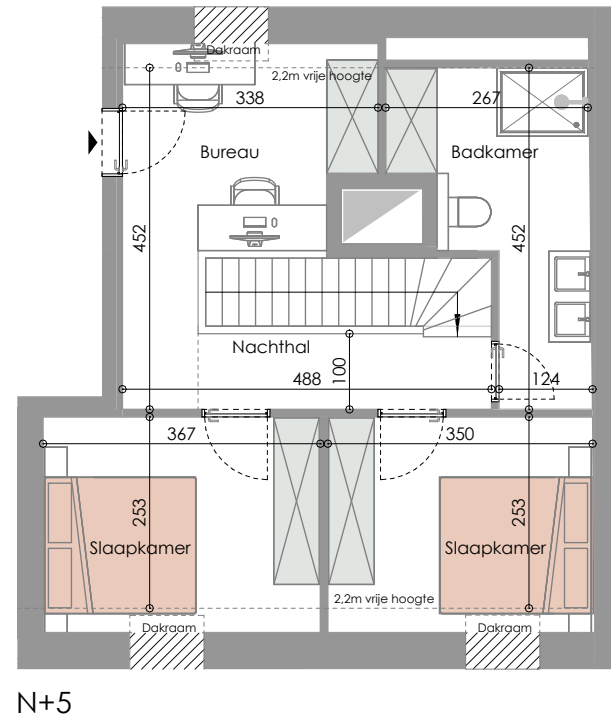


App. A402 72273010

RESIDENTIE MARO

Strandlaan 234/0402
8670 Koksijde

DUPLEX APPARTEMENT: 3 SLAAPKAMERS
BRUTO VLOEROPPERVLAKTE: 150,38 m²
OPPERVLAKTE TERRAS: 12,68 m²

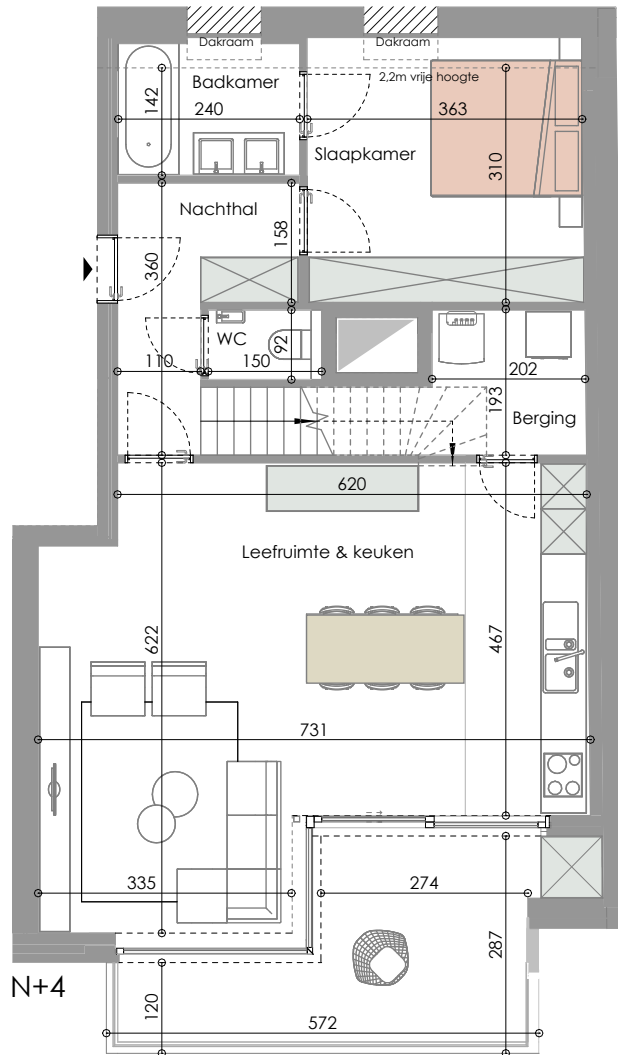

DIT IS GEEN CONTRACTUEEL DOCUMENT. ALLE MEUBELS, TOESTELLEN EN VLOERBEKLEEDING ZIJN ILLUSTRATIEF. DE MAATVOERING OP DE PLANNEN GEEFT BIJ BENADERING DE WETTELIJKE AFMETINGEN AAN. AFWERKINGEN OP DE MAATVOERING IN DE UITVOERING IS MOGELIJK.

a154
ARCHITECTEN

bostoen



1 0 1 2 3
Schaal 1:100 m