
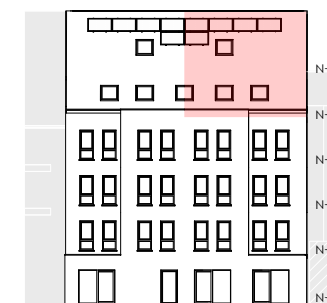
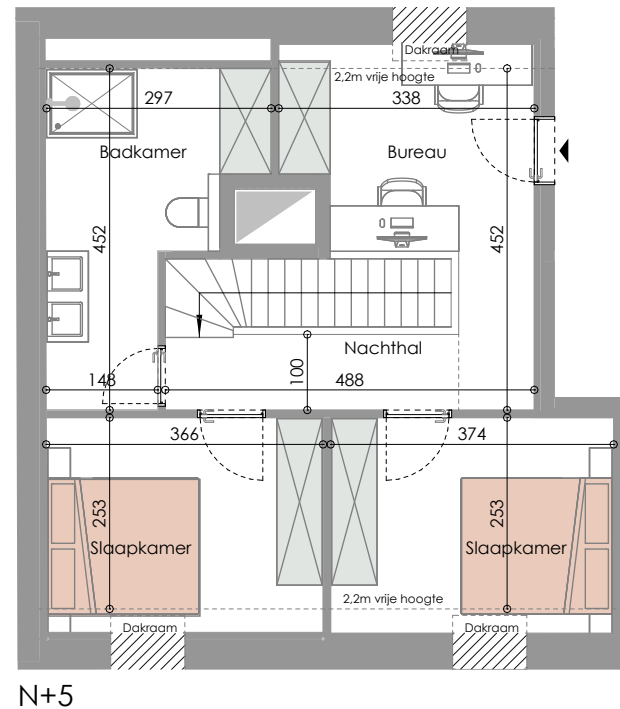


# App. A401 72273009

RESIDENTIE MARO

Strandlaan 234/0401  
8670 Koksijde

**DUPEX APPARTEMENT: 3 SLAAPKAMERS**  
BRUTO VLOEROPPERVLAKTE: 154,07 m<sup>2</sup>  
OPPERVLAKTE TERRAS: 12,88 m<sup>2</sup>

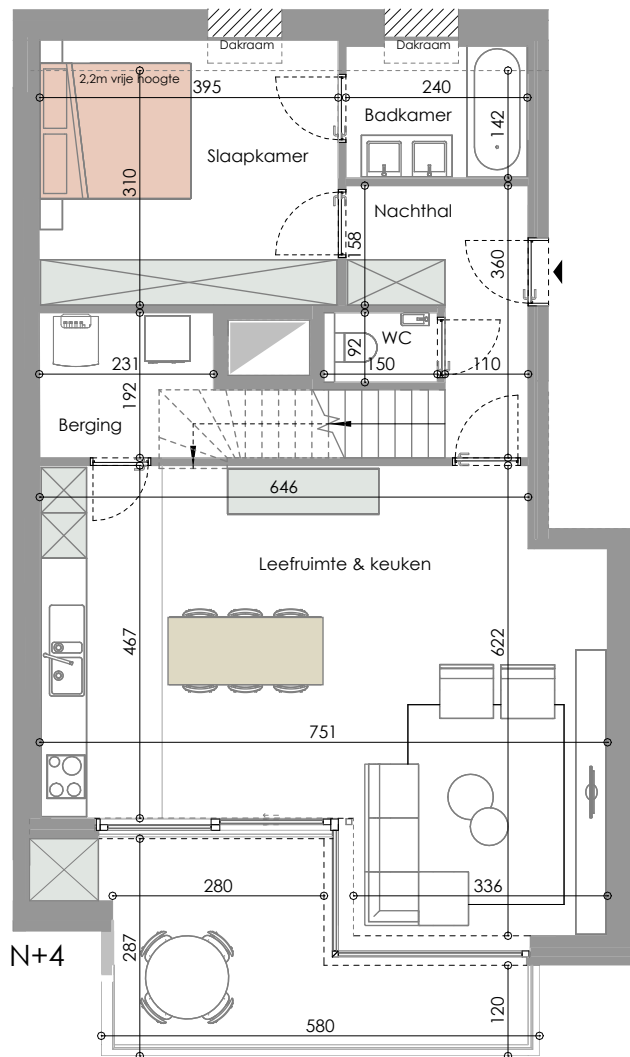

1 0 1 2 3  
Schaal 1:100 m

DIT IS GEEN CONTRACTUEEL DOCUMENT, ALLE MEUBELS, TOESTELLEN EN VLOERBEKLEDING ZIJN ILLUSTRATIEF. DE MAATVOERING OP DE PLANNEN GEEFT BIJ BEHANDERING DE WETTELIJKE AFMETINGEN AAN, AFWERKINGEN OP DE MAATVOERING IN DE UITVOERING IS MOGELIJK.

a154

