
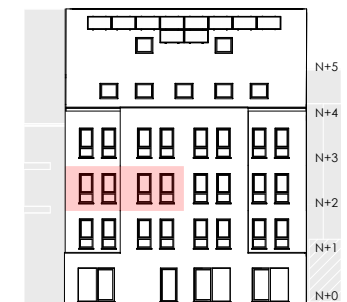
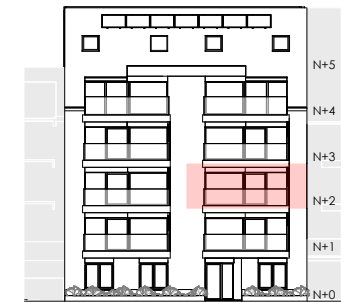


# App. A202 72273006

RESIDENTIE MARO

Strandlaan 234/0202  
8670 Koksijde

**APPARTEMENT: 2 SLAAPKAMERS**  
BRUTO VLOEROPPERVLAKTE: 100,65 m<sup>2</sup>  
OPPERVLAKTE TERRAS: 13,16 m<sup>2</sup>

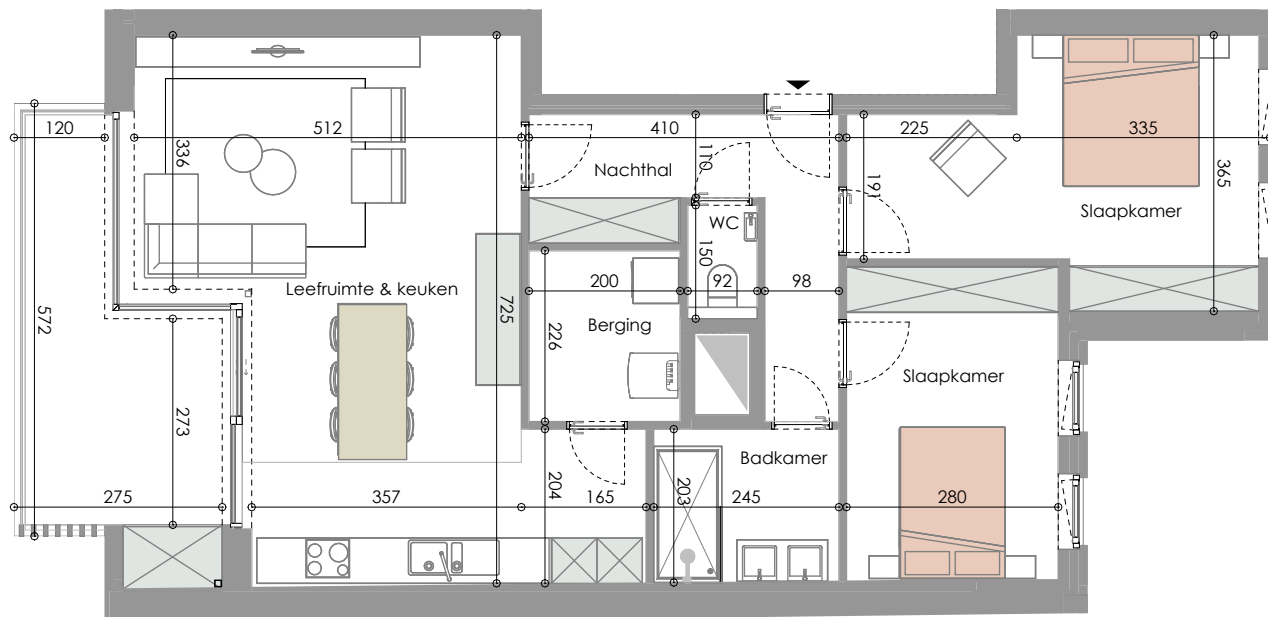

DIT IS GEEN CONTRACTUEL DOCUMENT, ALLE MEMBELS, TOESTELLEN EN VLOERBEKLEDING ZIJN ILLUSTRATIEF. DE MAATVOERING OP DE PLANNEN GEEFT BIJ BENADERING DE WETTELIJKE AFMETINGEN AAN, AFWERKINGEN OP DE MAATVOERING IN DE UITVOERING IS MOGELIJK.



1 0 1 2 3  
Schaal 1:100 m

**a154**  
architectuur

