


Residentie FORTUNA I AALST


GELIJKVLOERS - appartement D 0.1.

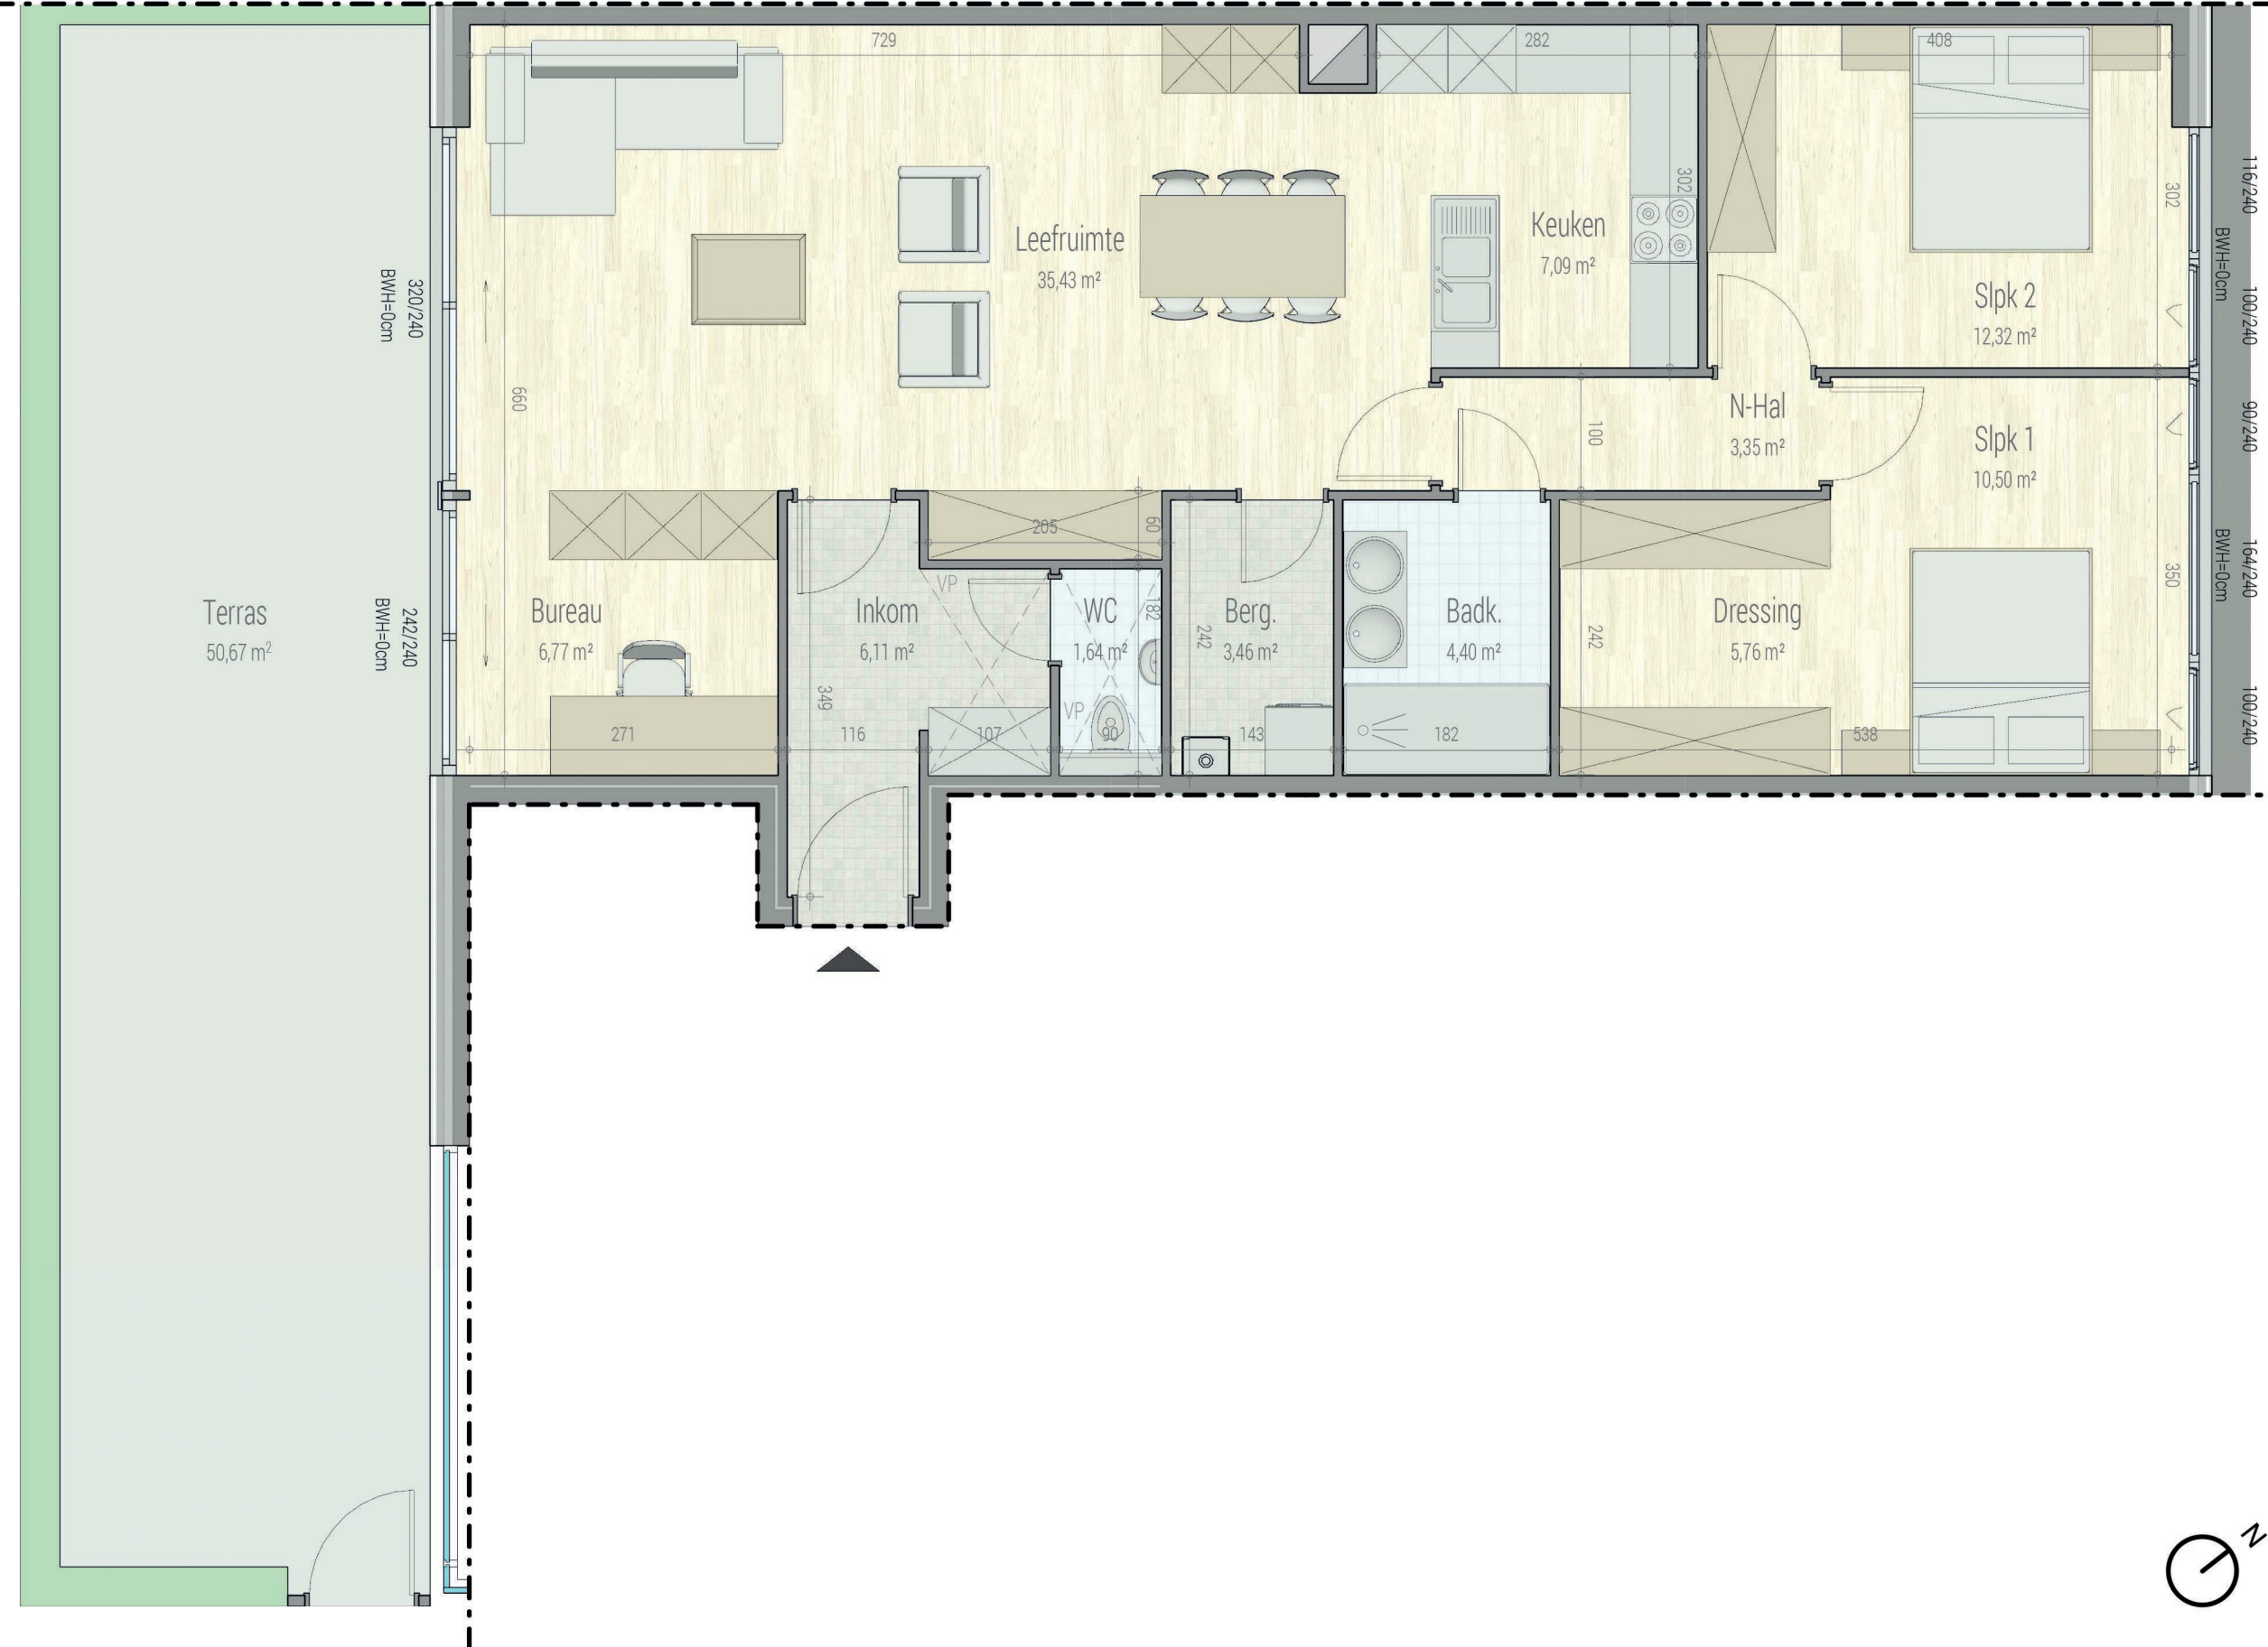

VOORGEVEL



INPLANTING

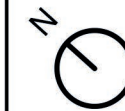

Brouwerijstraat - Aalst

D.0.1

71319107

opp.: 110.53m²+ opp. terras: 50.67m²

appartement: 2 SLAAPKAMERS

Dit is geen contractueel document. Alle meubels, toestellen en vloerbekleding zijn illustratief. De maatvoering op de plannen geeft bij benadering de werkelijke afmetingen aan. Afwijkingen op de maatvoering in de uitvoering is mogelijk.



bostoen

1M