

Liv


de mølens OEVERPOORT

APPARTEMENT 2.05

VERDIEPING +2 3 SLAAPKAMER


BRUTO OPPERVLAKTE: 130m²

OPPERVLAKTE TERRAS: 28m²

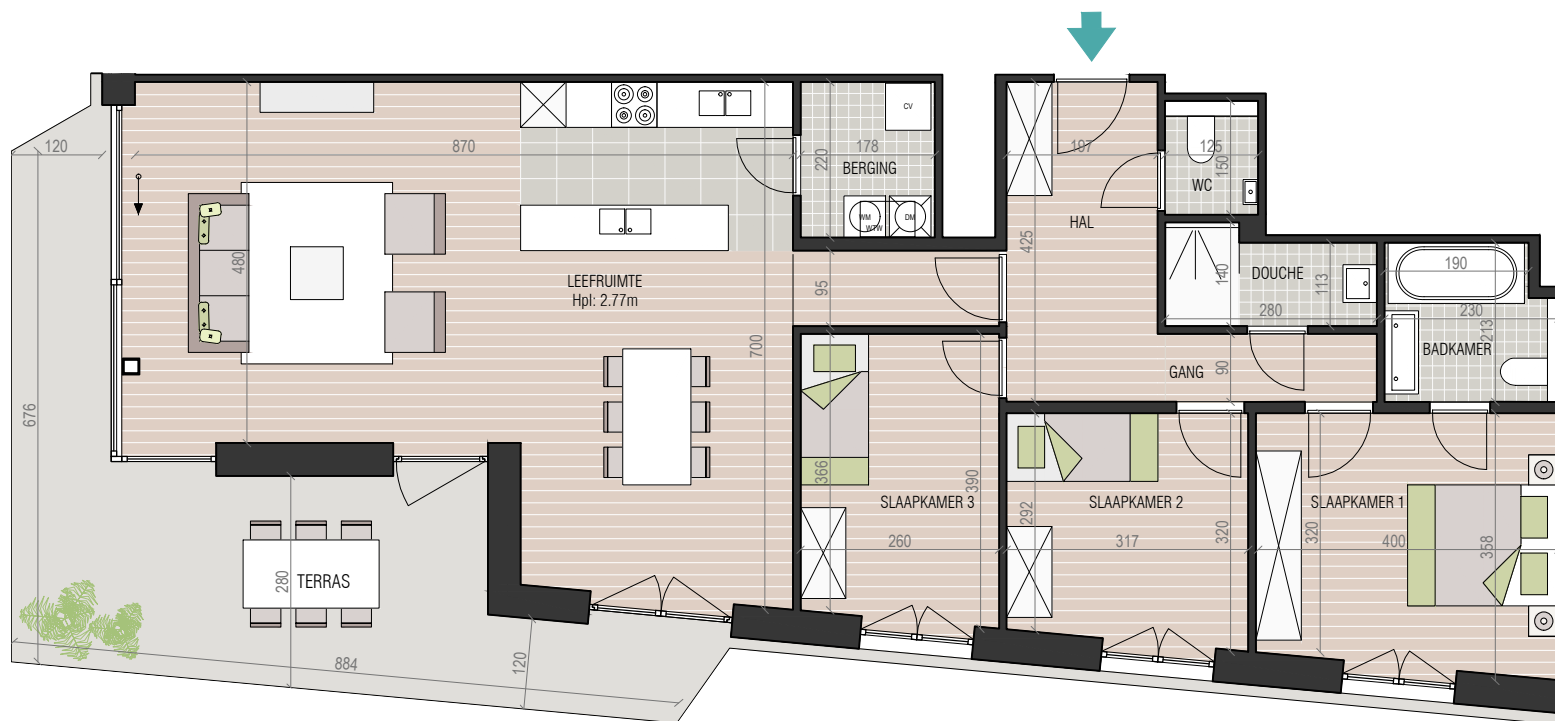

Gevel west

Gevel noord

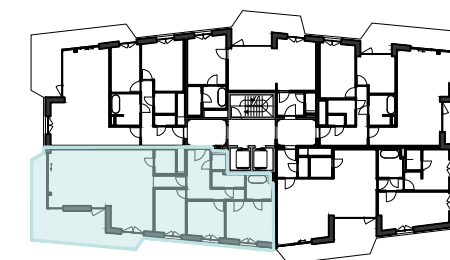

Verdiepingsplan +2



De bouwpromotor behoudt zich van het recht om wijzigingen aan te brengen aan de plannen. Alle afmetingen dienen ter plaatse opgemeten te worden, afwijkingen in maatvoering ten opzichte van de plannen zijn mogelijk en geen voorwerp voor prijsherzieningen. Het getoonde meubilair is enkel ter illustratie. Voor het meubilair inbegrepen in de prijs geldt enkel de beknopte beschrijving. De indeling van de keuken en de badkamers wordt enkel ter illustratie meegedeeld. Voor meer detaillering in de plannen wordt verwezen naar de uitvoeringsplannen van de architect.

ONTWIKKELING DOOR

3d real estate