
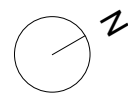
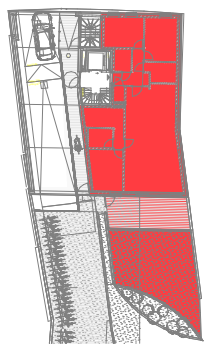


Residentie Oris - Veerstraat | 2840 RUMST

GELIJKVLOERS - app. 72196201

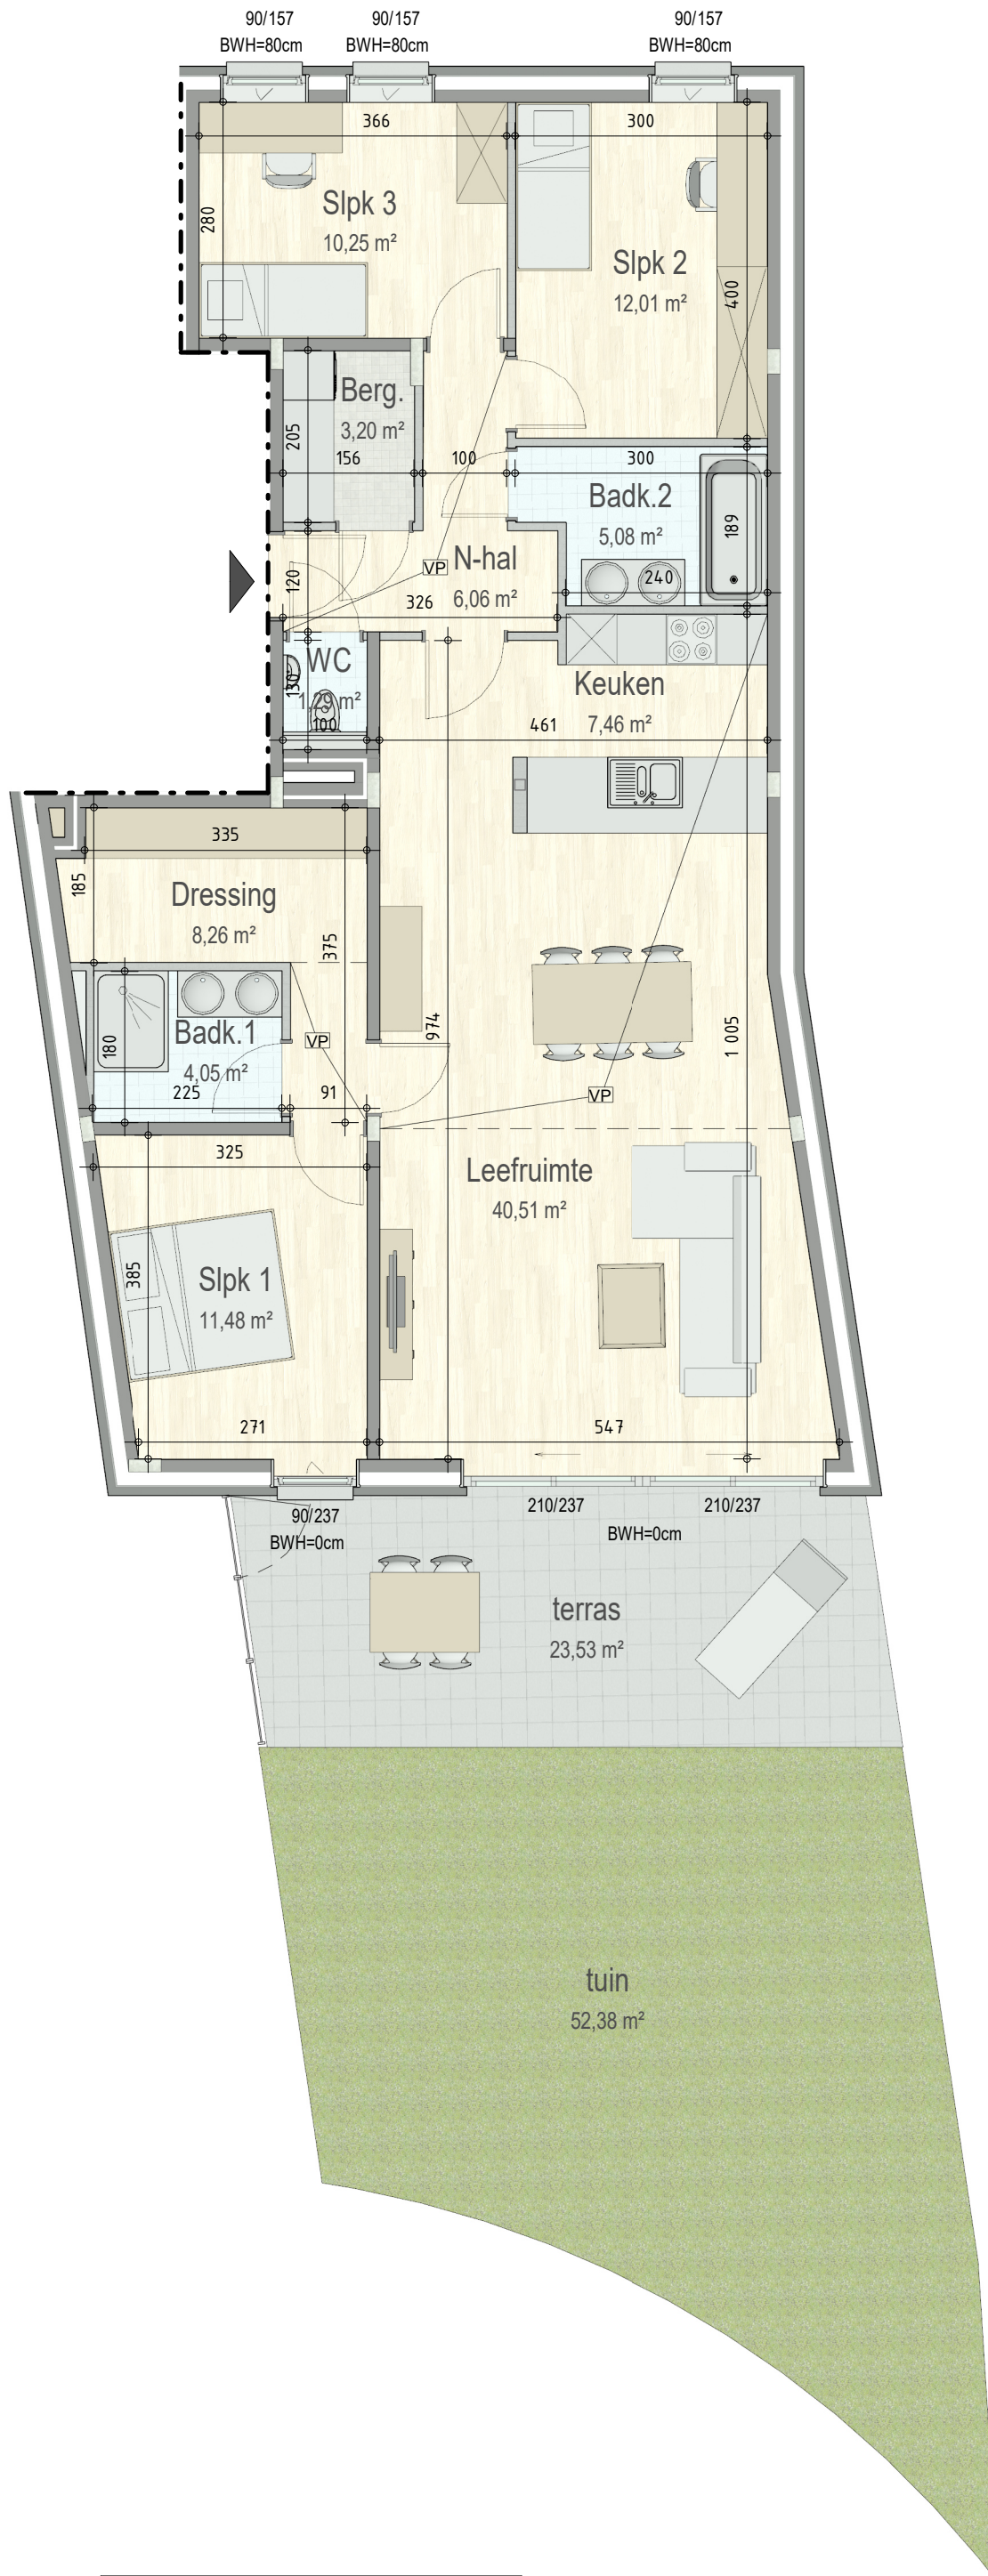

B0.01
72196201

opp.: 137.31m² + opp. terras: 23.53m²
appartement: 3 slaapkamers

Dit is geen contractueel document. Alle meubels, toestellen en vloerbekleding zijn illustratief. De maatvoering op de plannen geeft bij benadering de werkelijke afmetingen aan. Afwijkingen op de maatvoering in de uitvoering is mogelijk.



1M

