


Plat dak

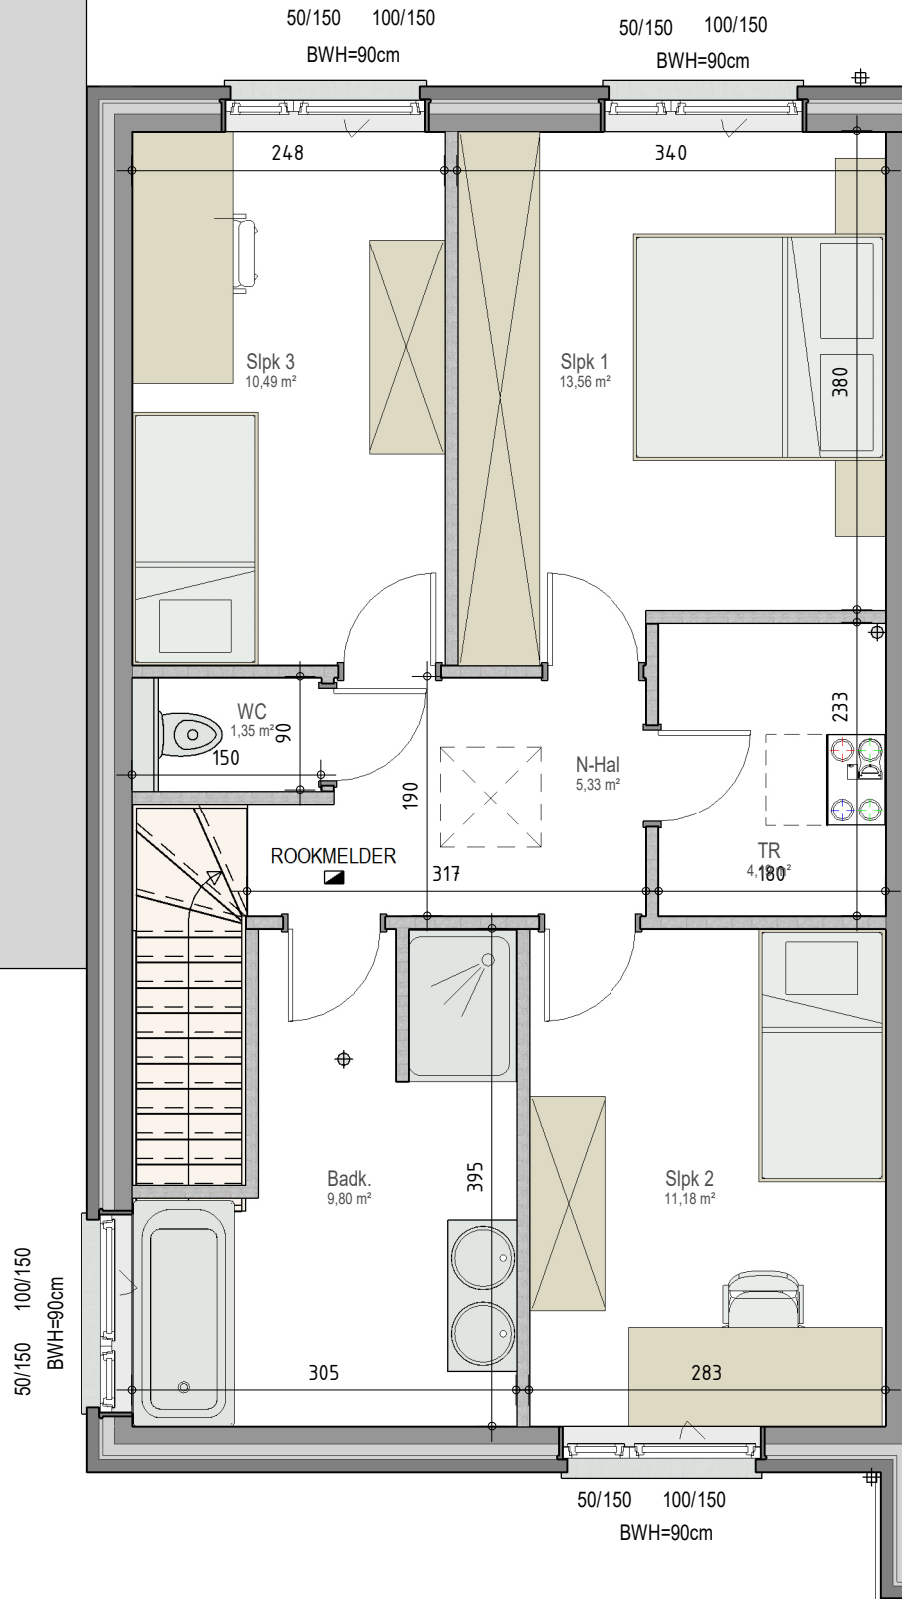

verdieping 1

VK2250 - Waaiberglaan 5 - 7 - 8700 TIELT - AARSELE - LOT5a - 1225001

Dit is geen contractueel document. Alle meubels, toestellen en vloerbekleding zijn illustratief. De maatvoering op de plannen geeft bij benadering de werkelijke afmetingen aan. Afwijkingen op de maatvoering in de uitvoering is mogelijk.



bostoen