
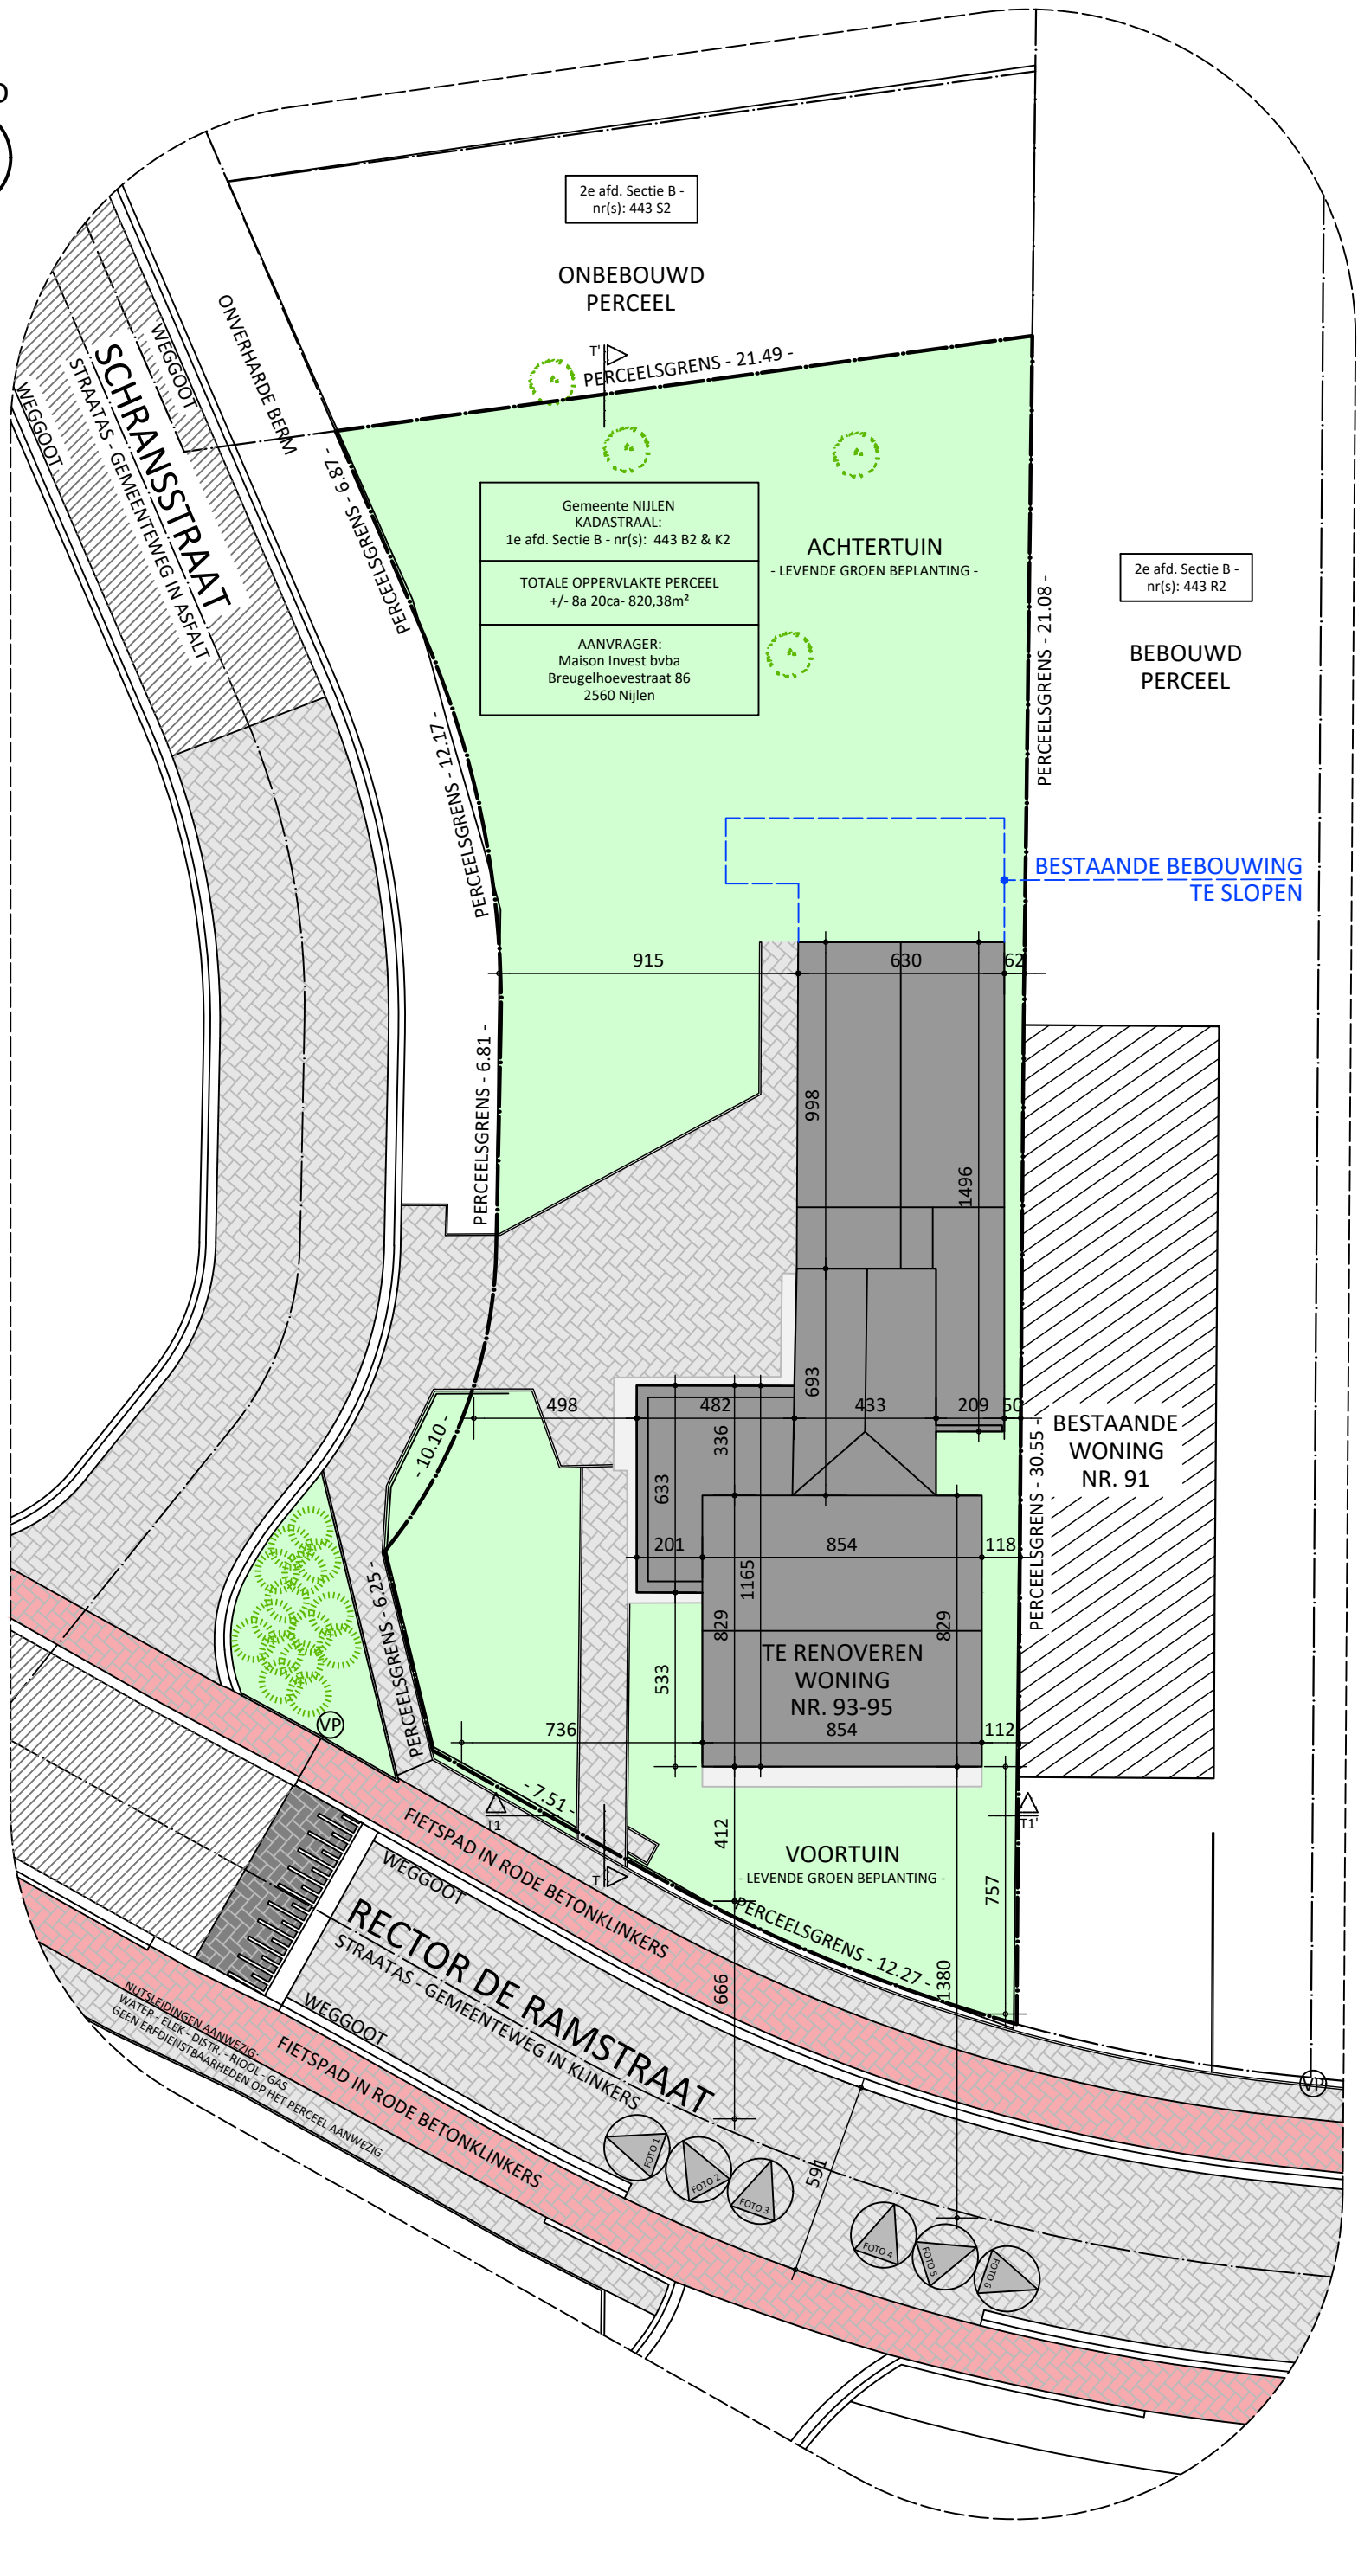


NOORD

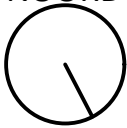

2e afd. Sectie B - nr(s): 443 S2

ONBEBOUWD PERCEEL

PERCEELSGRENS - 21.49 -

Gemeente NIJLEN
 KADASTRAAL:
 1e afd. Sectie B - nr(s): 443 B2 & K2

TOTALE OPPERVLAKTE PERCEEL
 +/- 8a 20ca- 820,38m²

AANVRAGER:
 Maison Invest bvba
 Breugelhoevestraat 86
 2560 Nijlen

ACHTERTUIN

- LEVENDE GROEN BEPLANTING -

2e afd. Sectie B - nr(s): 443 R2

BEBOUWD PERCEEL

BESTAAANDE BEBOUWING
TE SLOPEN

BESTAAANDE
WONING
NR. 91


TE RENOVEREN
WONING
NR. 93-95
854

VOORTUIN

- LEVENDE GROEN BEPLANTING -

RECTOR DE RAMSTRAAT
 STRAATAS - GEMEENTEWEG IN KLINKERS
 WEGGOOT
 FIETSPAD IN RODE BETONLINKERS

WATERSLEIDINGEN AANWEZIG:
 WATER - ELEK - DISTR - RIJOL - GAS
 GEEN ERFDIENSTBAARHEDEN OP HET PERCEEL AANWEZIG

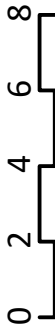

INPLANTING - Nieuwe toestand

Bouwheer: MAISON INVEST BVBA
 Bouwplaats: Rector de Ramstraat 93/95 - 2560 Nijlen
 Schaal: A3 - 1/200 Datum: Nov. 2023

A³M ARCHITECTEN EN ADVIESBUREAU bv bvba
 Smidstraat 8 - 2590 BERLAAR
 03 322 31 56 - info@a3m.be - www.a3m.be