


Residentie De Voogdij handelsruimte A2

Bruto oppervlakte : 155,4 M²

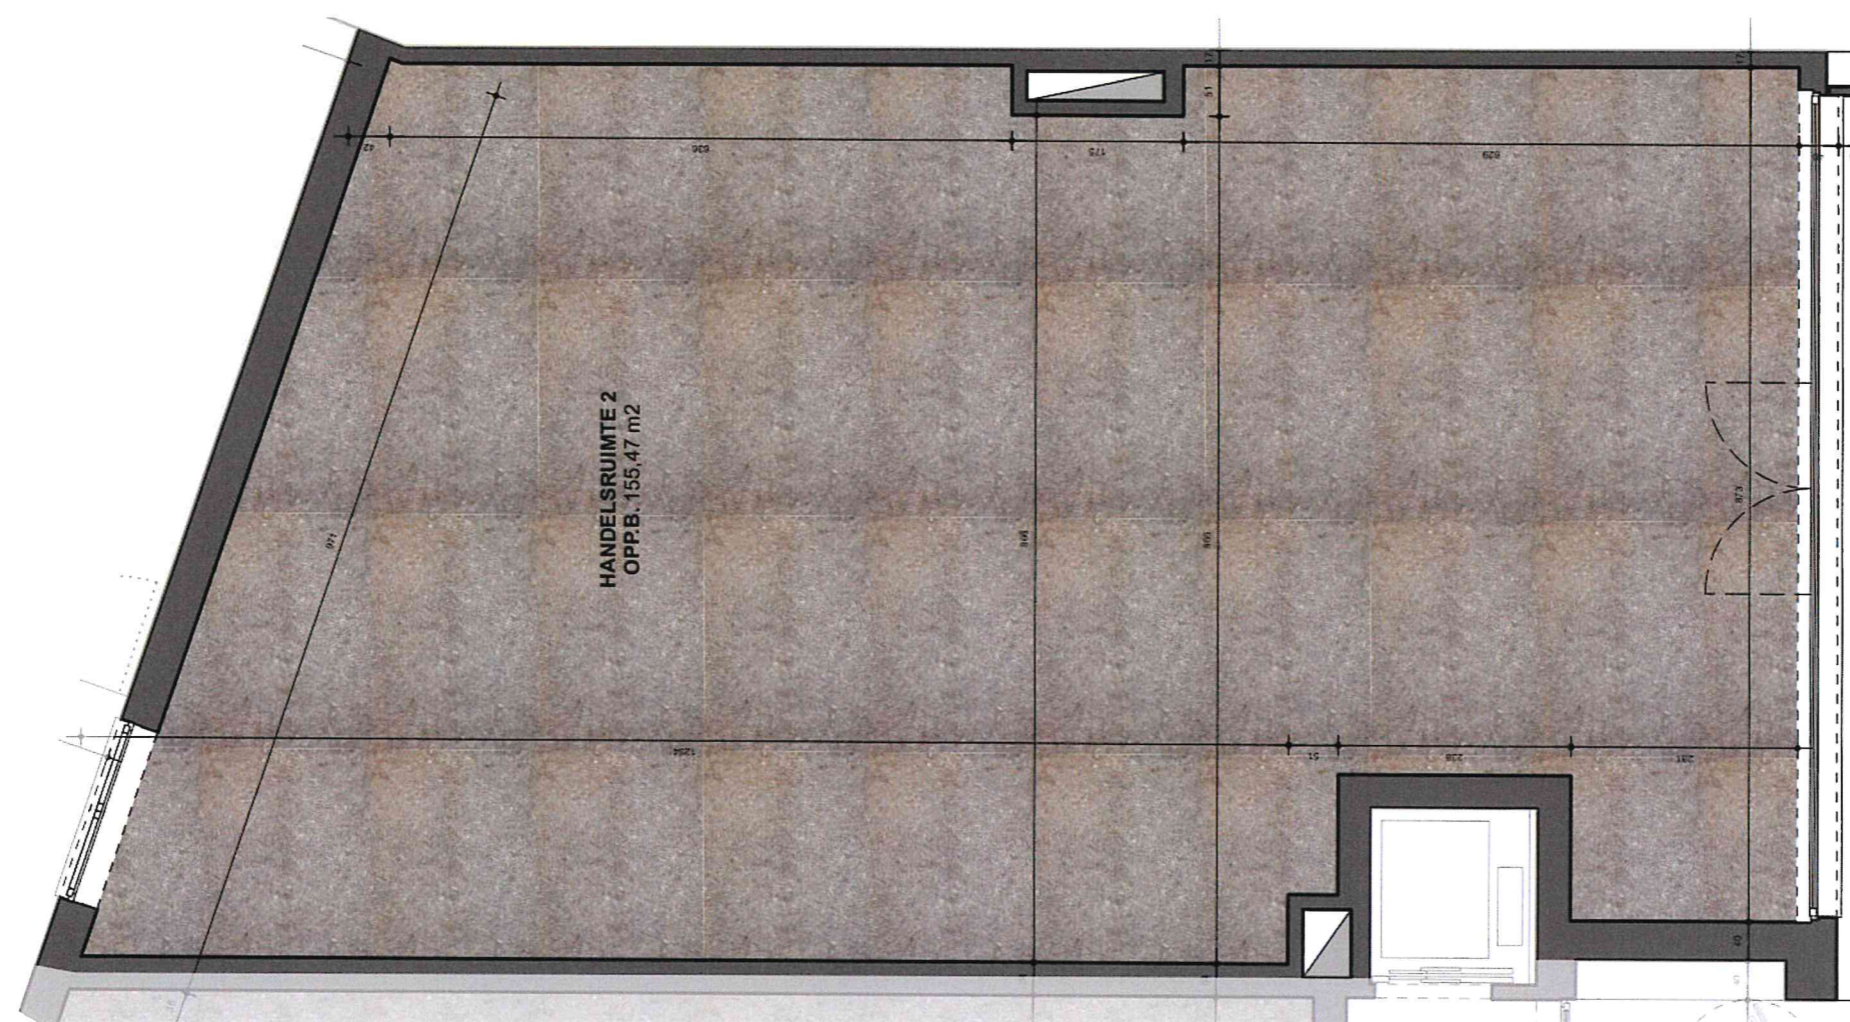

De plannen zijn verkoopplannen, geen uitvoeringsplannen.
Afmetingen van schachten en dgl. kunnen om technische redenen wijzigen.
Meubels zijn indicatief, plannen zijn niet op schaal en niet contractueel bindend.