


LEGENDE


- AFBRAAK
- BESTAAND
- LEIEN
- ISOLATIEMAT
- ISOLATIEPLAAT
- NATUURSTEEN
- GYPROCWAND
- GIPSBLOKKEN
- PREFABBETON
- ROOKMELDER
- POEDERSNELBLUSSE
- CELLENBETON
- BETON
- HOLLE BETONBLOKKEN
- BETONWANDEN
- SNELBOUW
- GEVELSTEEN
- REGENWATER
- FAECALIEN
- AFVALWATER
- BRANDSIRENE
- HASPEL

- oppervlakte app -4 = 95,13 m2
- oppervlakte app 4 terras = 9,59 m2
- oppervlakte trap - lift = 11,17 m2
- oppervlakte app 5 = 94,48 m2
- oppervlakte app 5 terras = 9,59 m2

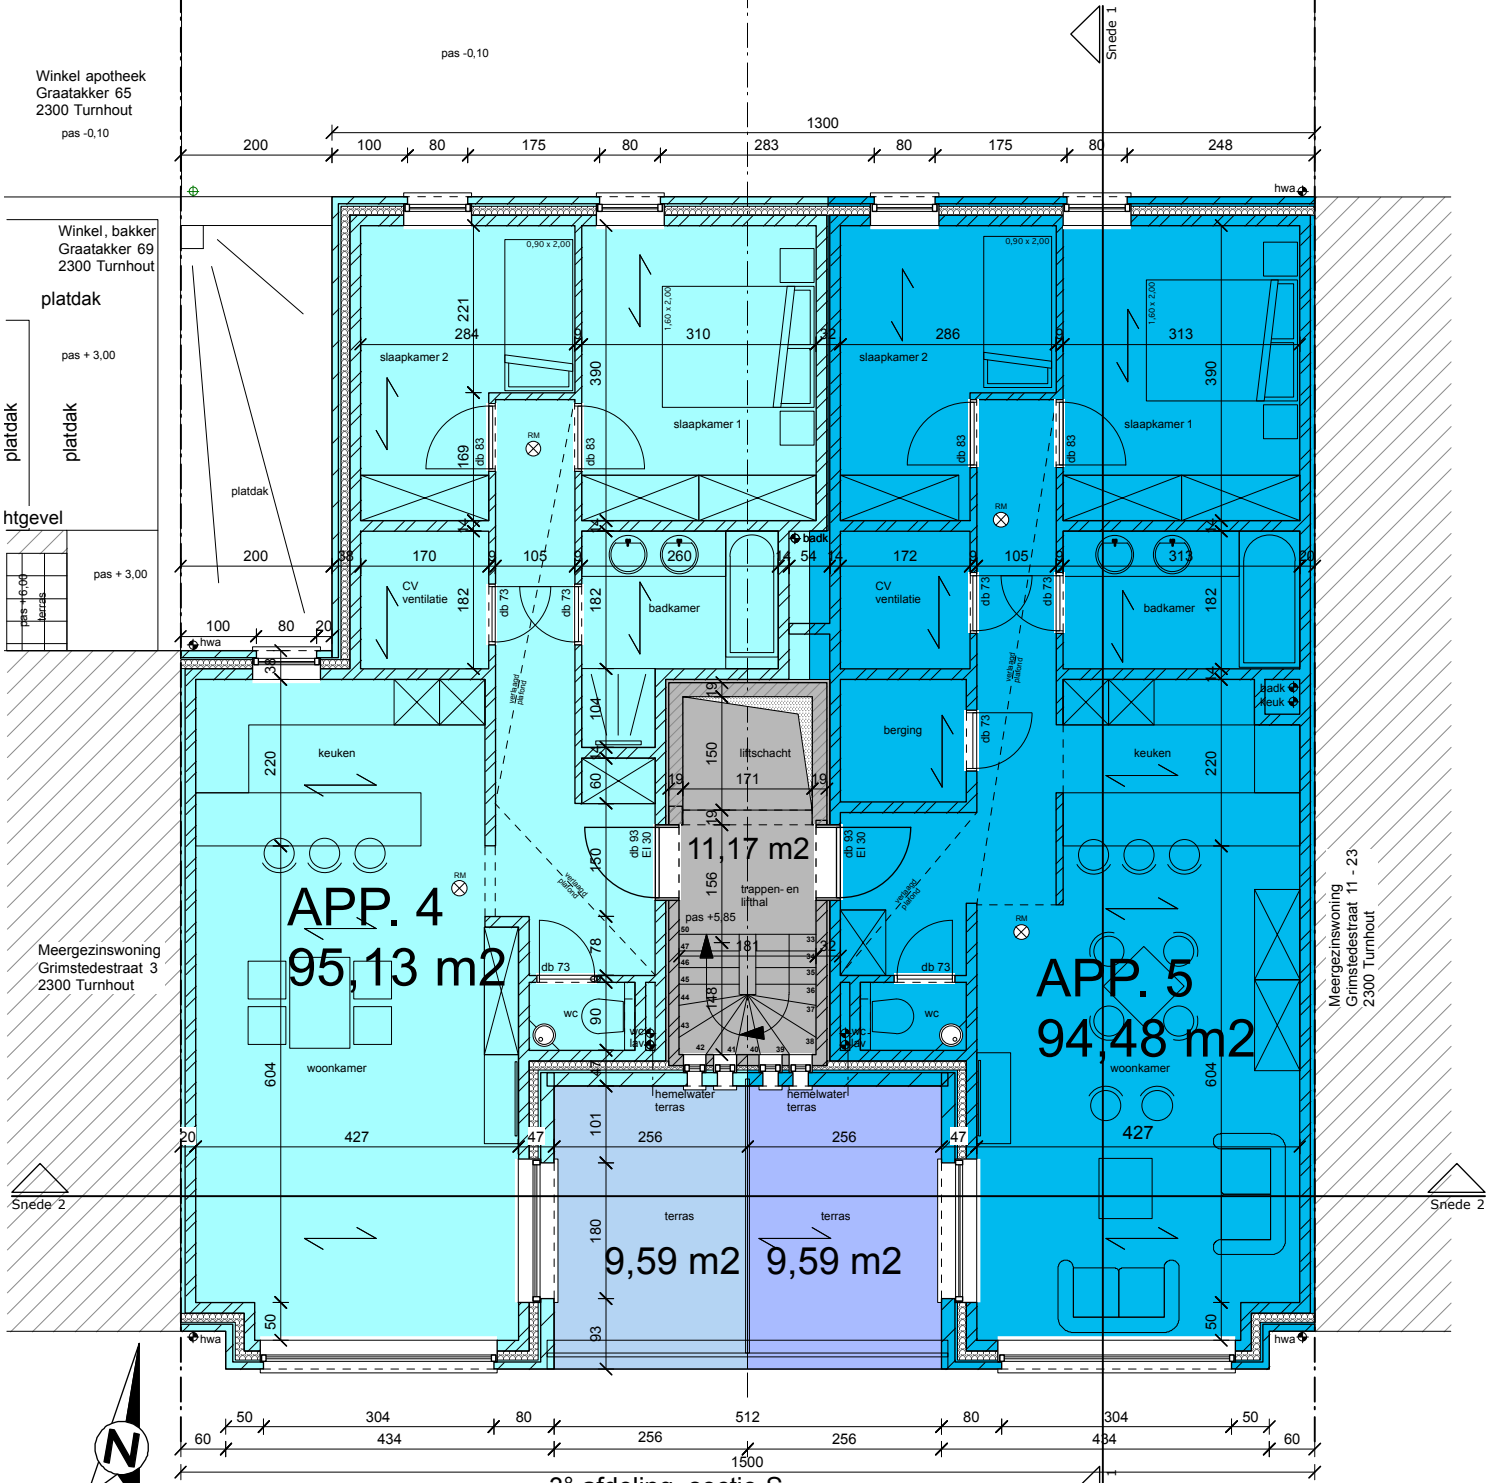

3° afdeling, sectie S
nrs : 345R4P, 345M5P, 345N5

28-05-2020

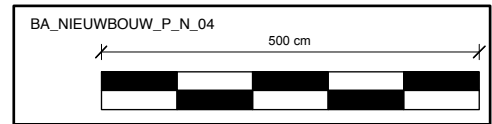

ARC-CO
JAN MAES - HERMAN DE BACKER

de merodelei 148
B-2300 Turnhout
www.arco-architecten.be

Tel. + 32 14 42 90 90
Fax + 32 14 43 98 89
info@arco-architecten.be

GEDA
Grimstedestraat 5-7-9 / 2300 Turnhout

DOSSIER 005/19
SCHAAL 1/100
DATUM 28.05.20
PLAN BA_NIEUWBOUW_P_N_01