

ALLE MATEN EN OPPERVAKTEN ZIJN TEN INFORMATIEVE TITEL WEERGEGEVEN

NIEUWE TOESTAND

AANVRAAG van een VERKAVELINGSVERGUNNING

Ligging : MERCHTEM 3e Afdeling Sektie H
nrs 245m, 245l deel, 243f2, 243g2 en 243h2
BRUSSELSESTEENWEG 326B+







50.00

waterleiding
riolering
electriciteit
kabeltv
gas

aanduiding peil
bestaand maaiveld



17

-  parking
P1 en P2 behoren tot de oppervlakte van Lot 3
P3 en P6 behoren tot de oppervlakte van Lot 1
P4 en P5 behoren tot de oppervlakte van Lot 2
-  voortuinstrook (zonder parkeervoorzieningen)
-  zijtuinstrook
-  achtertuinstrook
-  maximale bouwzone
-  erf dienstbaarheid van overgang ten laste van Lot 1, ten bate van Lot2, Lot3, perceel 245f, 245g en 245l deel dewelke geldt als enige aansluiting tot de openbare weg


afvloeï hemelwater + afvalwater :
gemeentelijke en provinciale verordeningen
dienen aangehouden te worden.

wijziging maaiveld tot 10m achter de ontworpen
bouwzone is toegestaan

LOT 4: 12ca 245m deel
VALT BUITEN DE VERKAVELINGSAANVRAAG

LOT 5: 3a35ca 245l deel
VALT BUITEN DE VERKAVELINGSAANVRAAG

schaal : 1/250

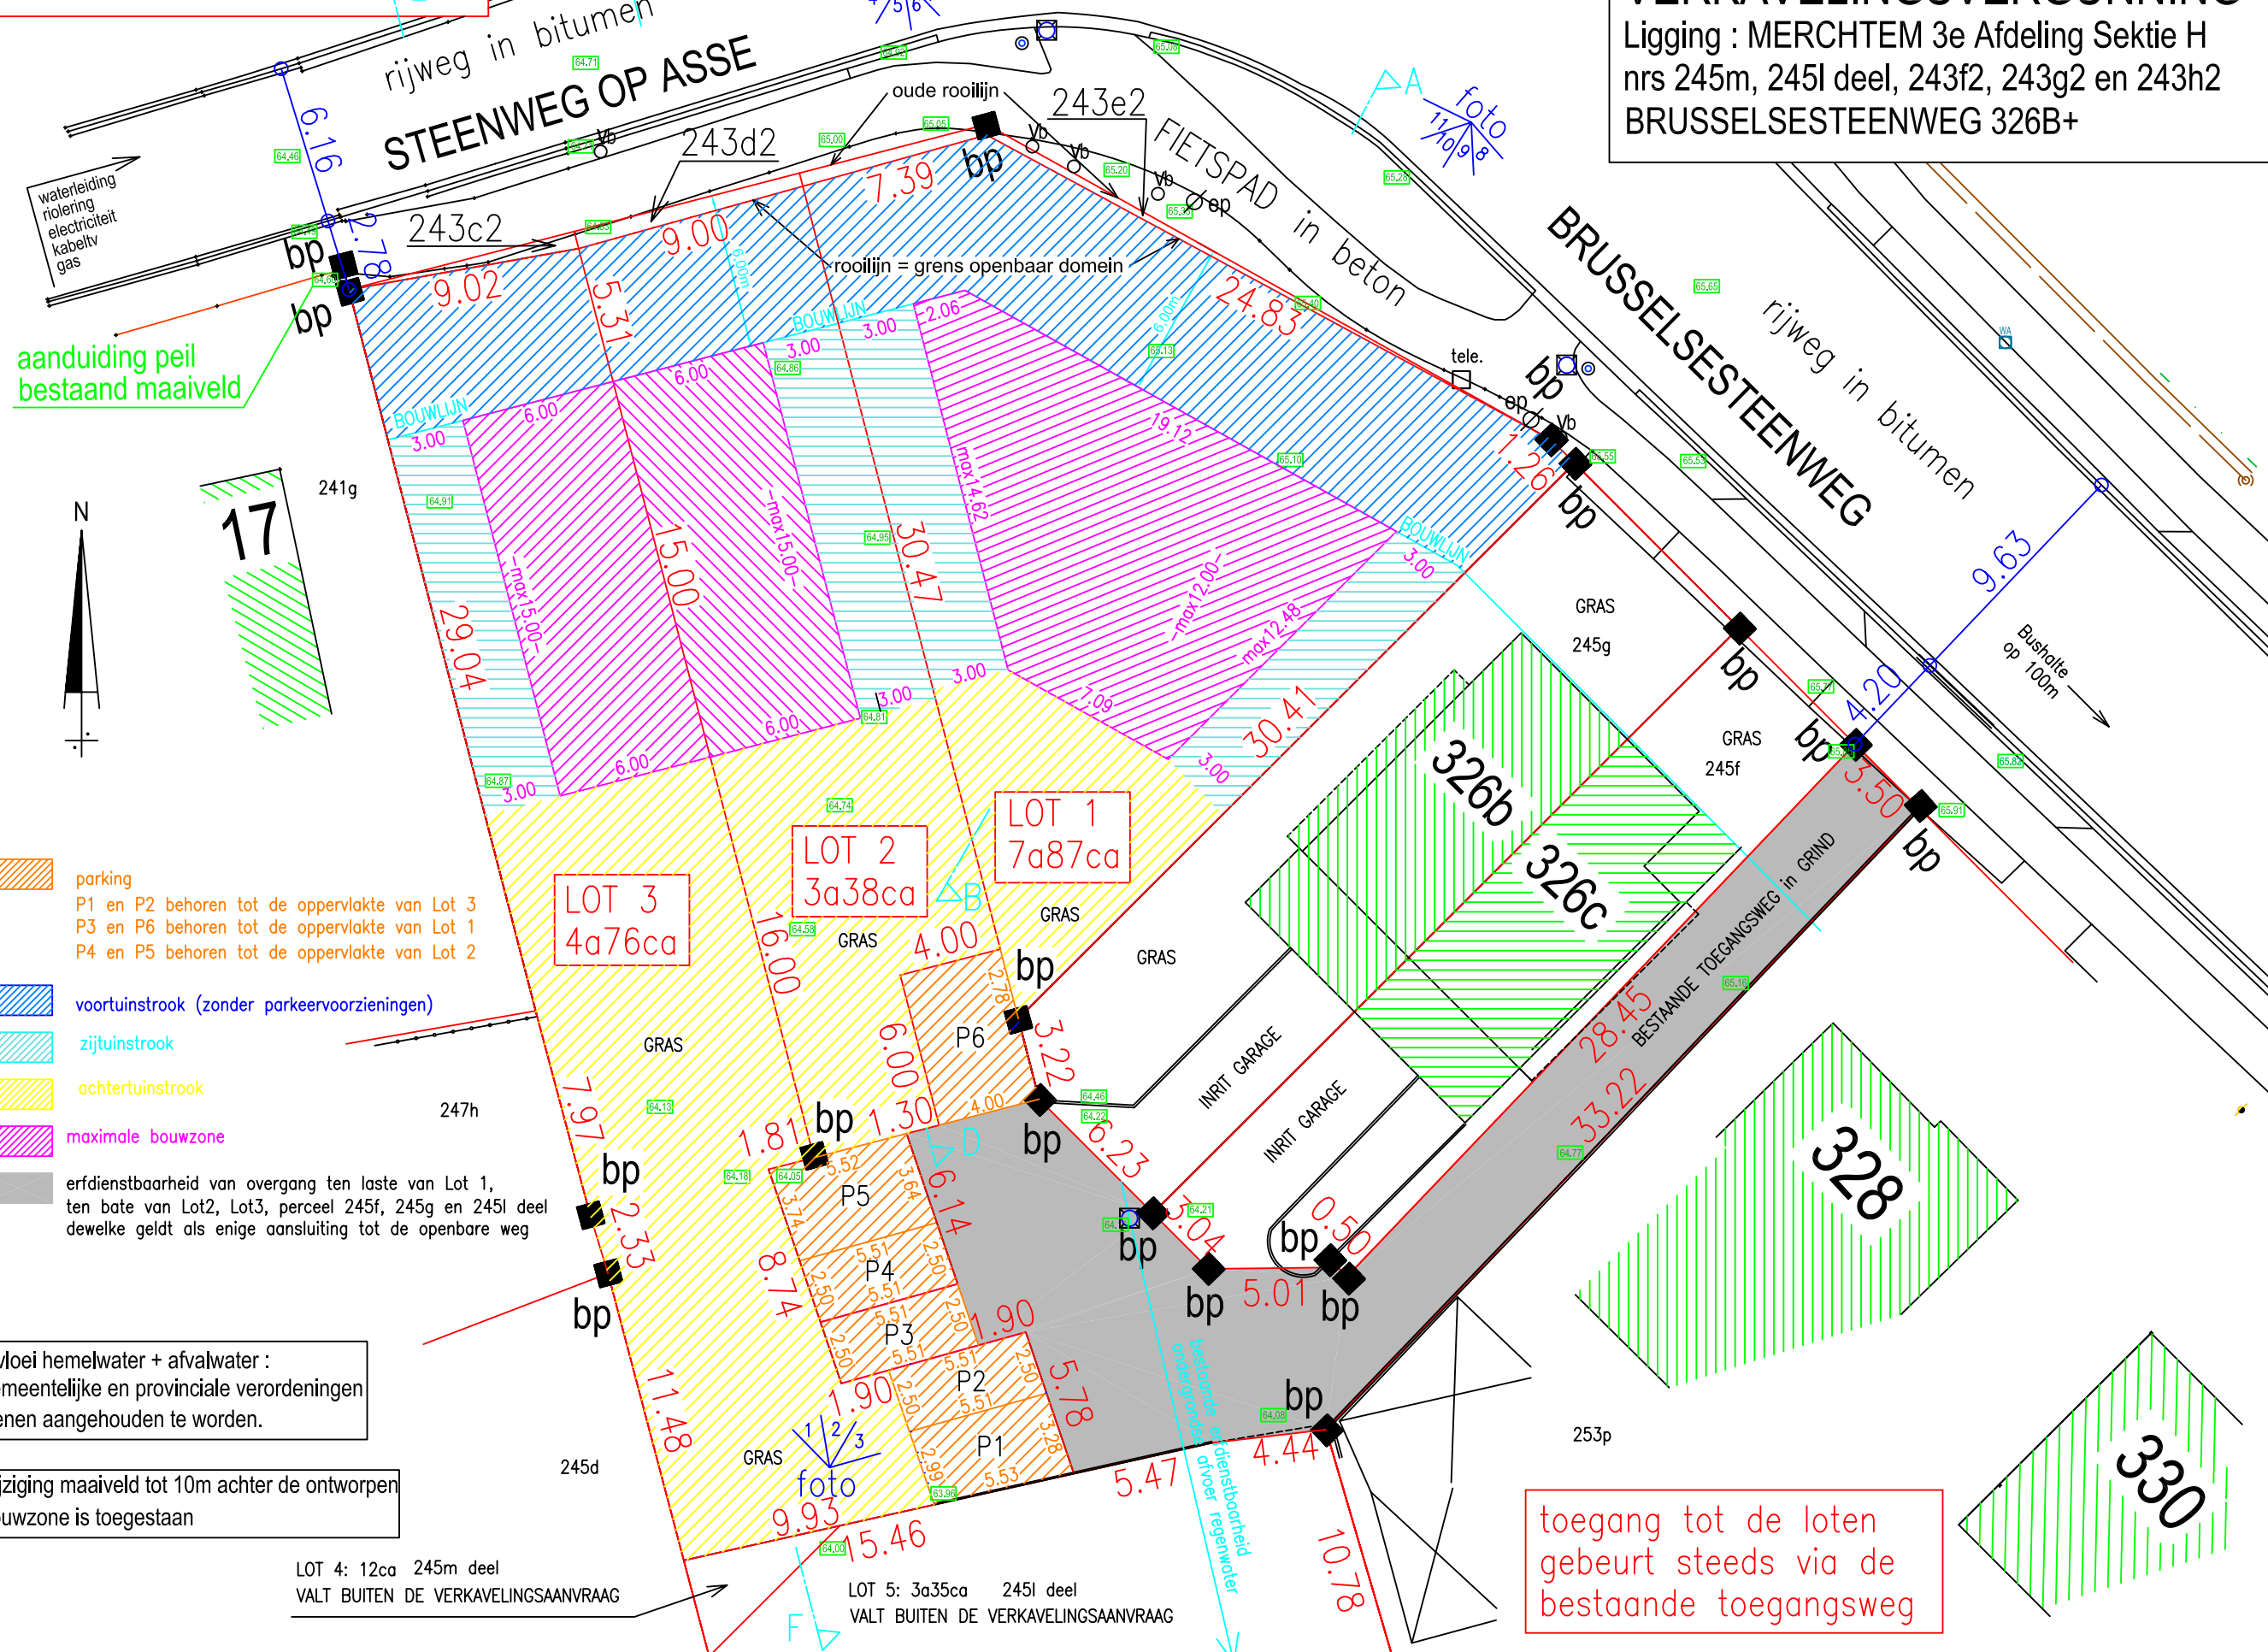

toegang tot de loten
gebeurt steeds via de
bestaande toegangsweg