


Opzoeking kadaster

Meest recente toestand

Percelen:

Schaal: 1:1000

Capakey	Adres	Geïdentificeerd door
45422D0706/00T002	Cu00E9sar Snoecklaan 8, 9600	Capakey

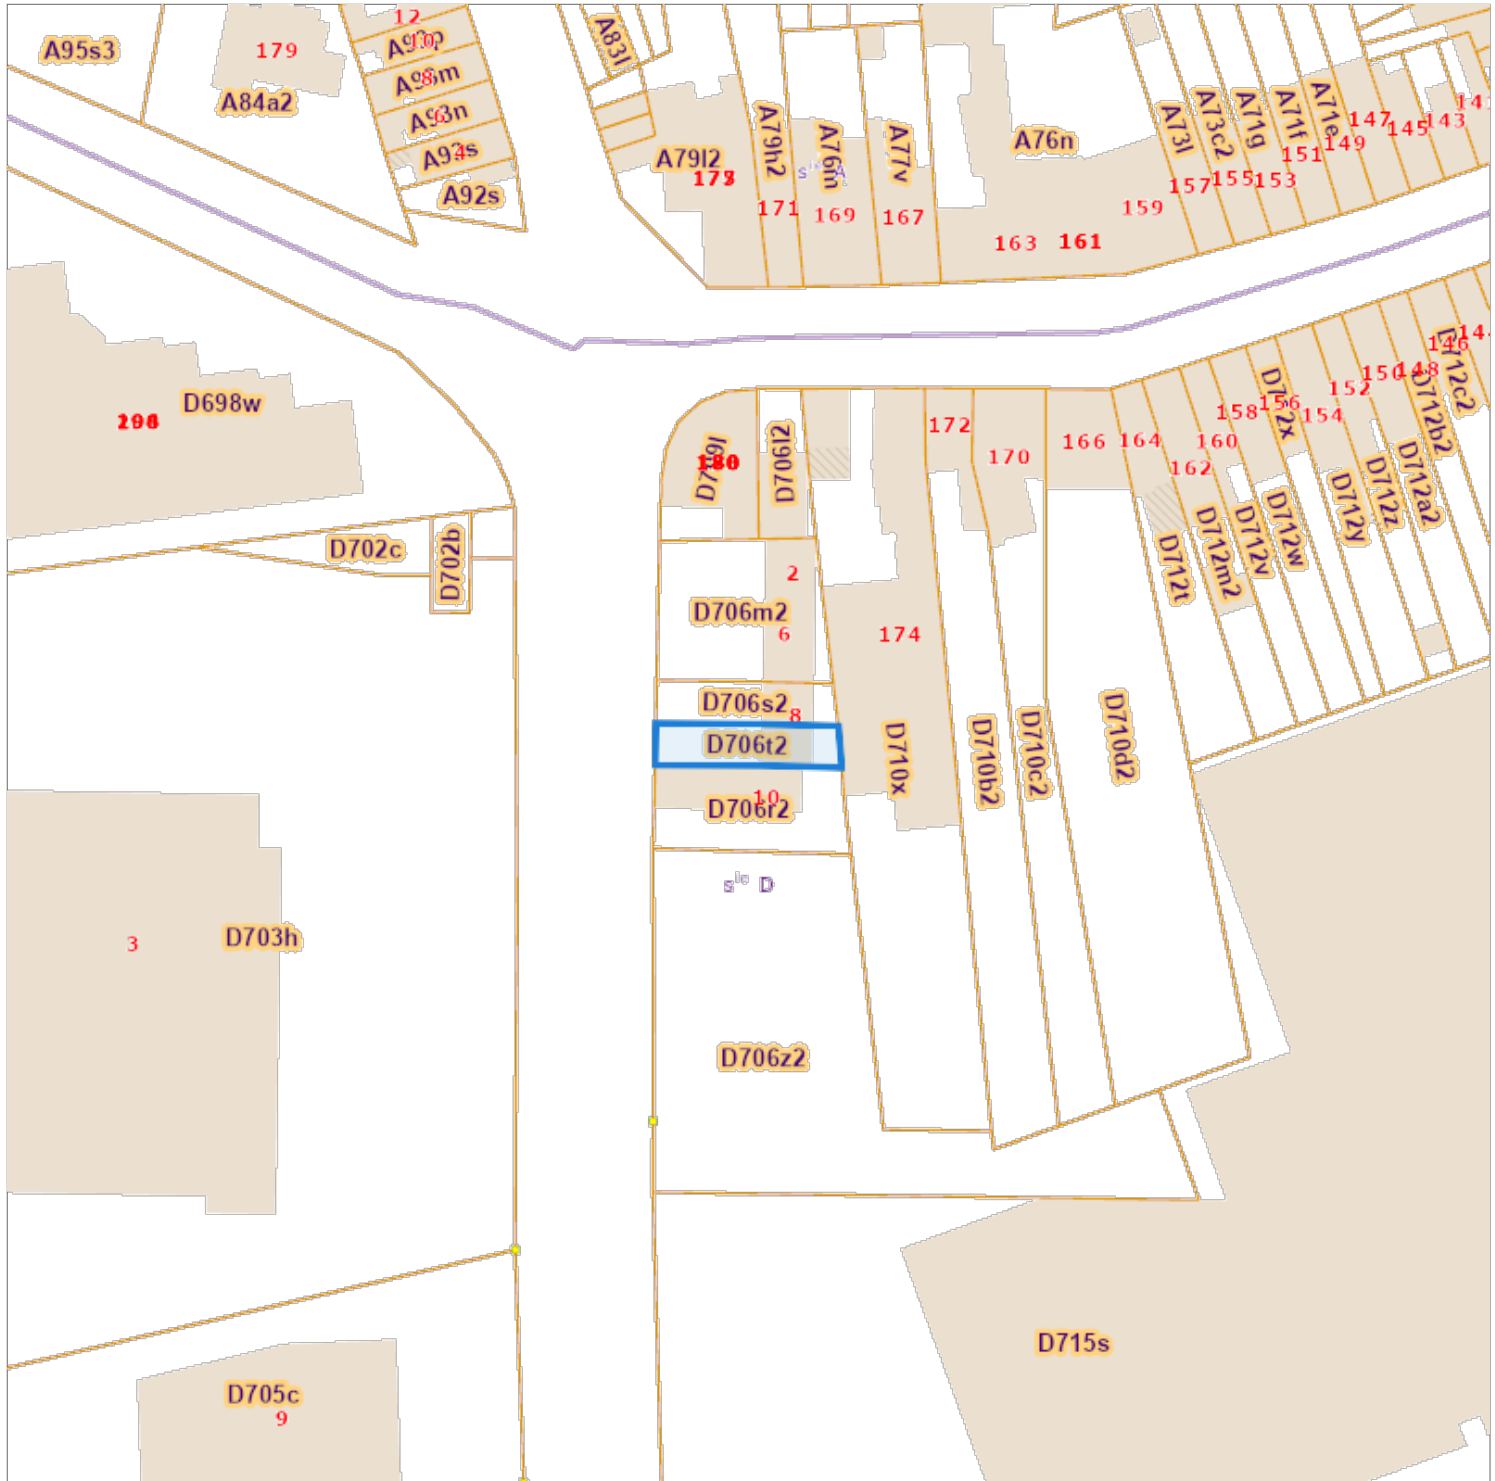

De AAPD, producent van de databank waarin deze gegevens zijn opgenomen, aanvaardt de intellectuele eigendomsrechten vermeld in de wet van 30 juni 1994 betreffende het auteursrecht en de naburige rechten.