



▼ 1^e Verdiep

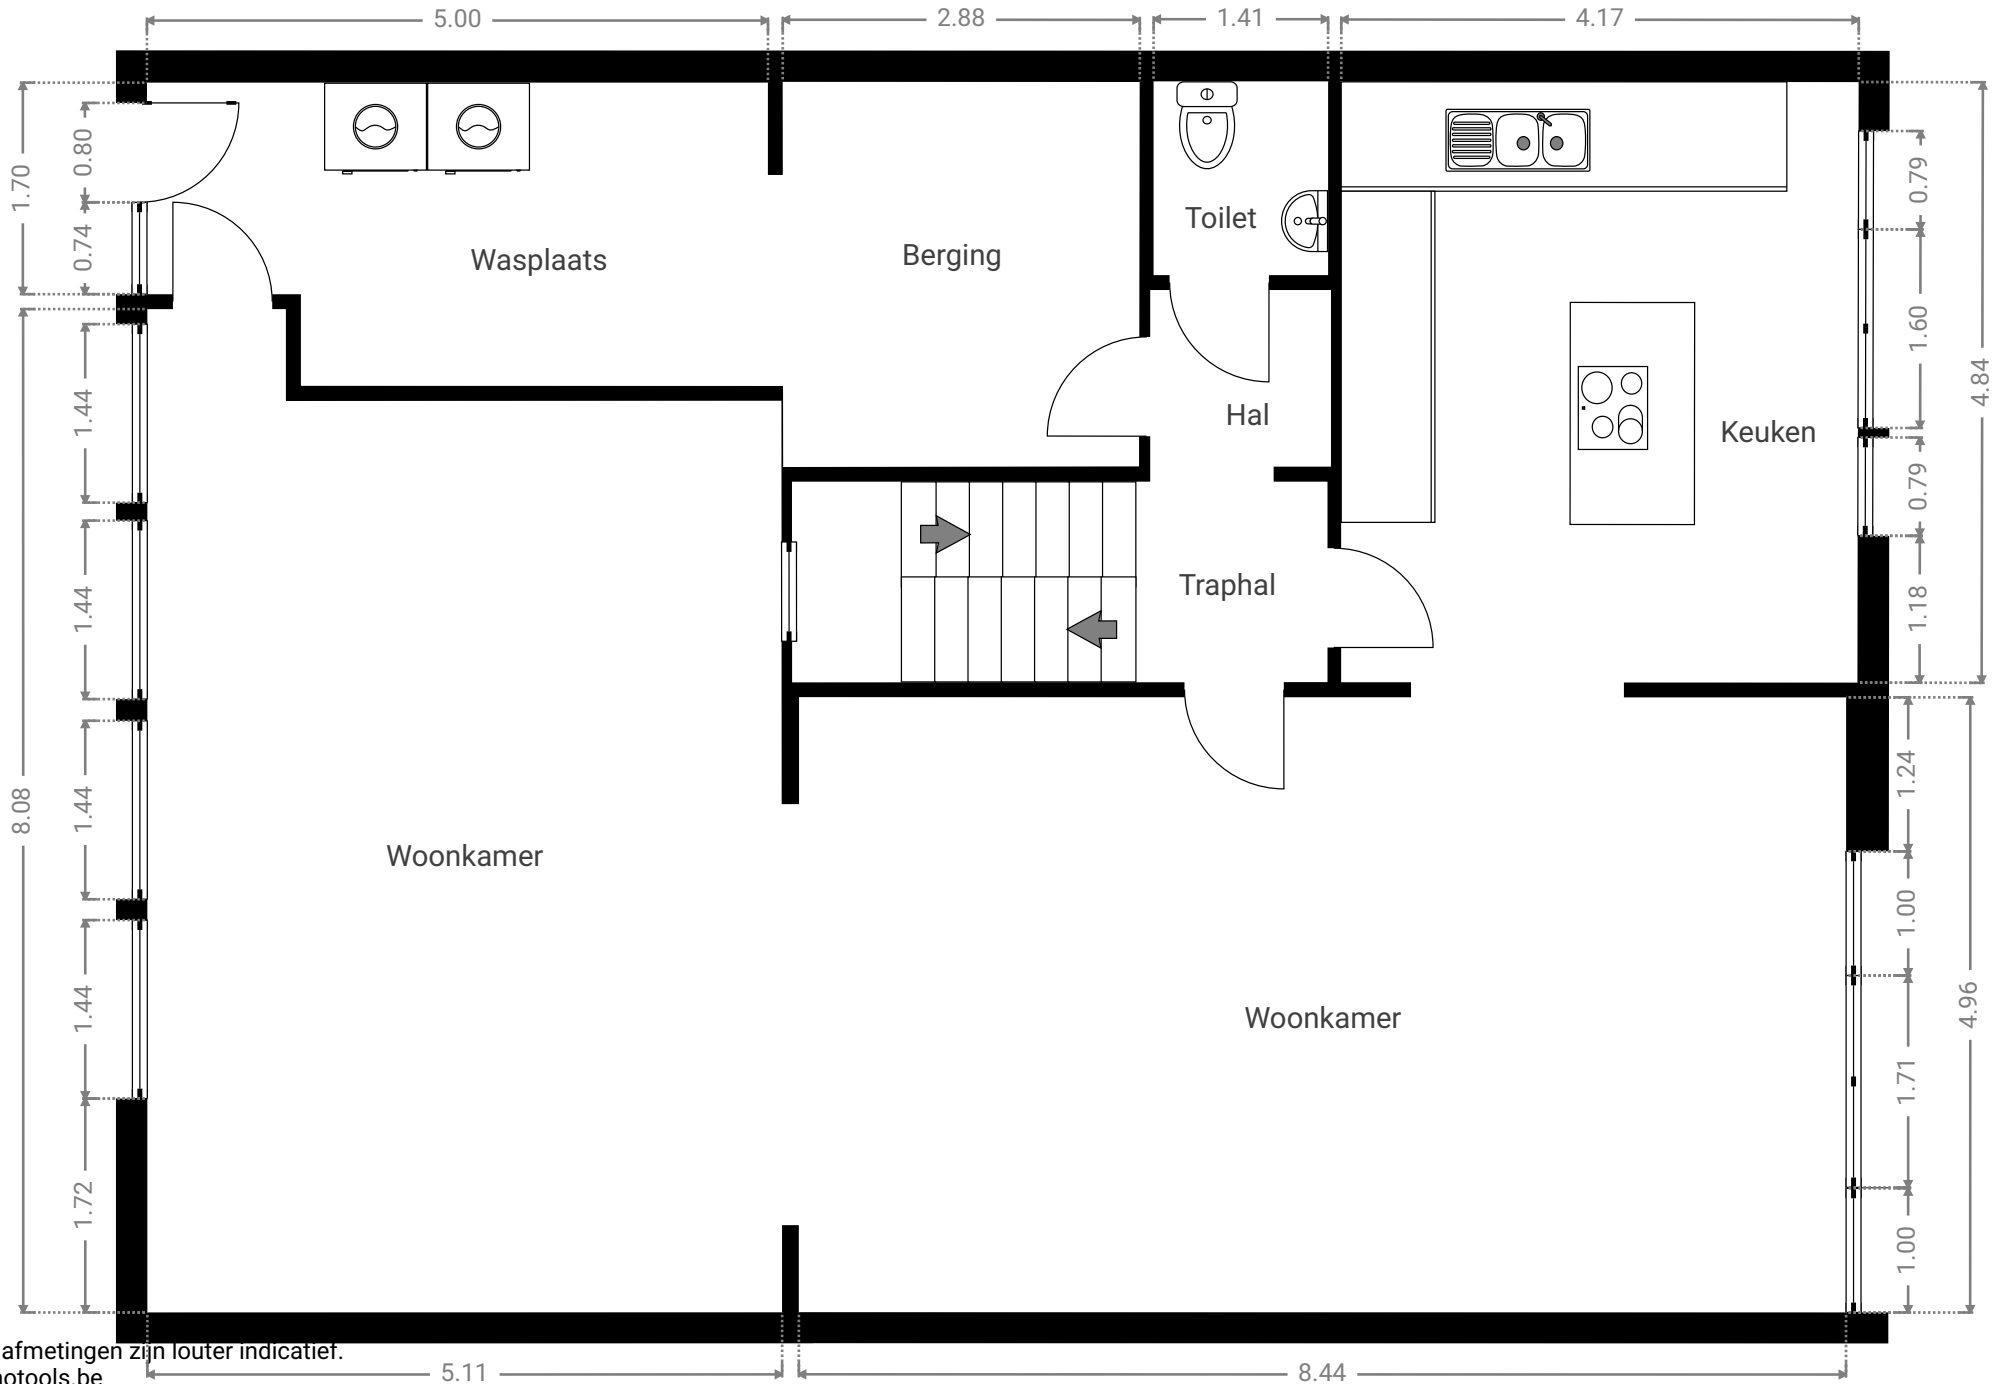


Alle afmetingen zijn louter indicatief.
immotools.be

▼ 2^e Verdiep

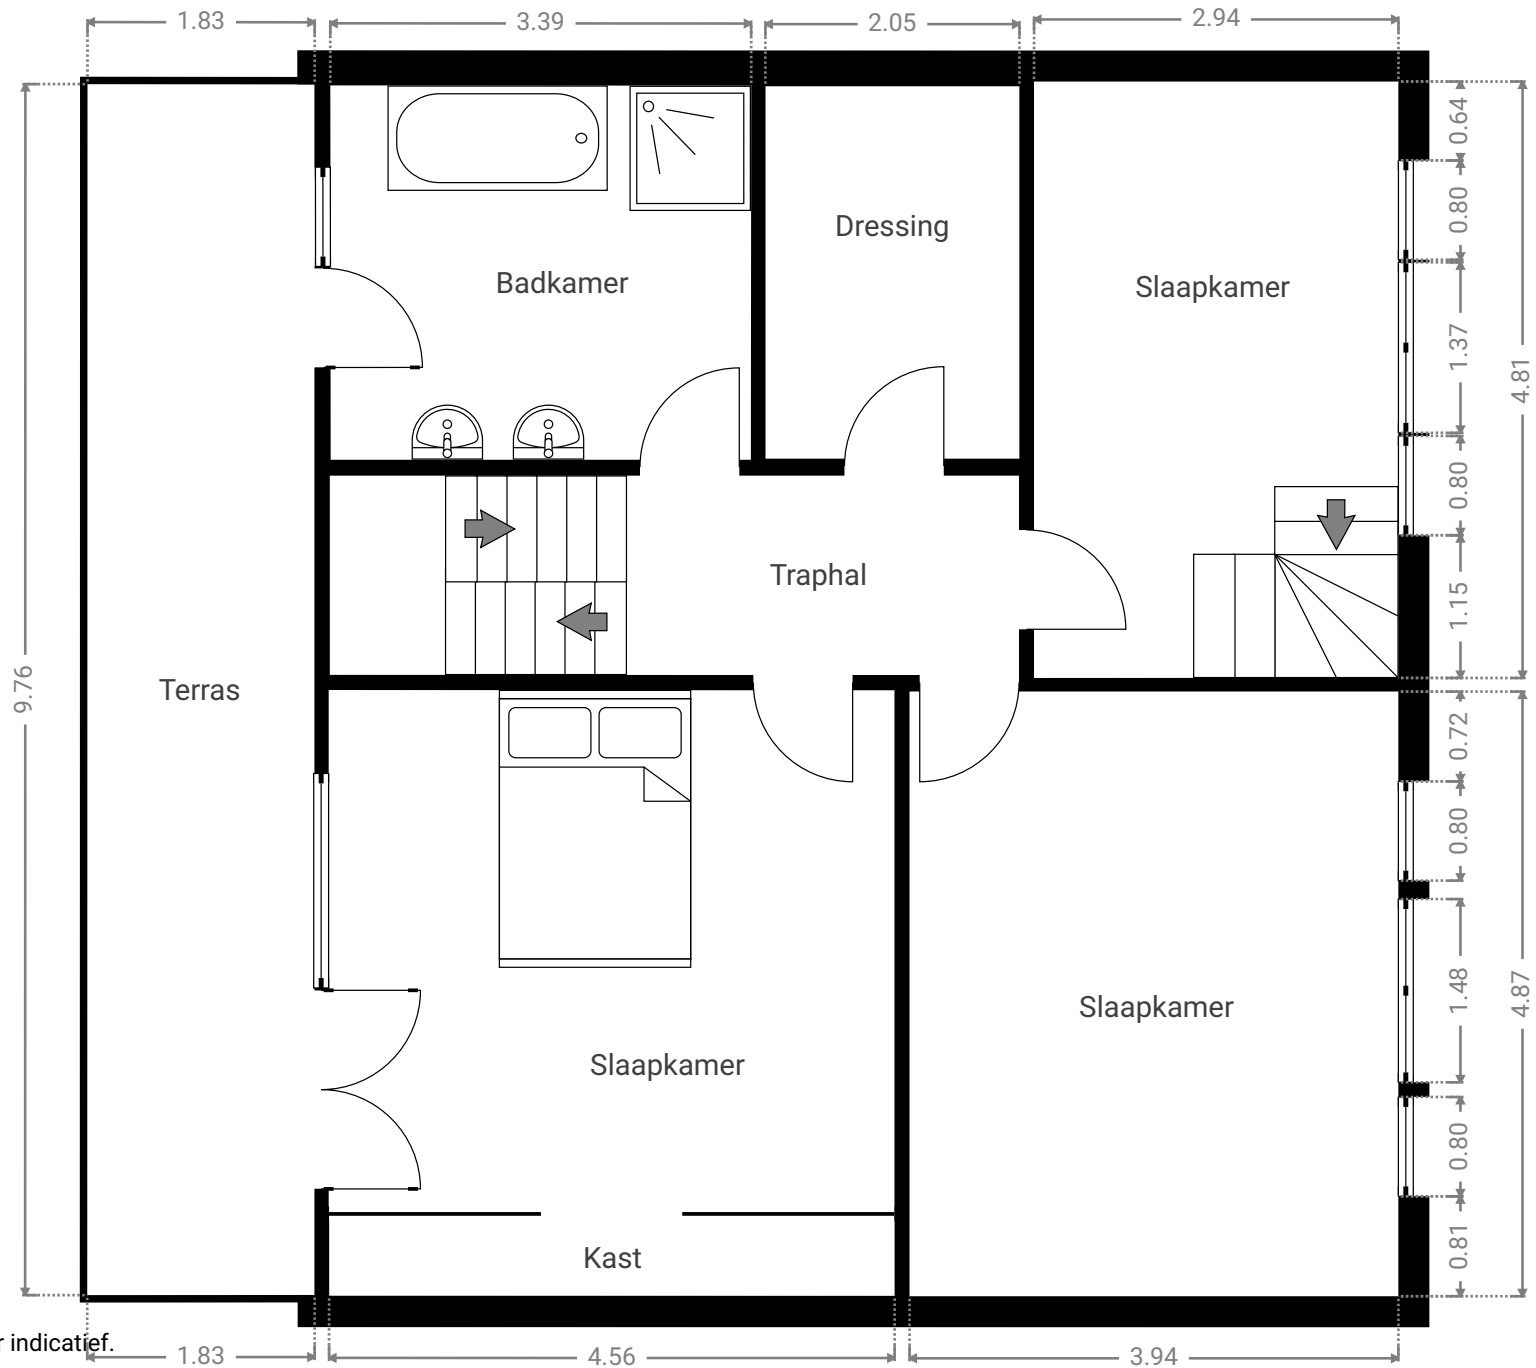

Alle afmetingen zijn louter indicatief.
immotools.be

▼ 3^e Verdiep

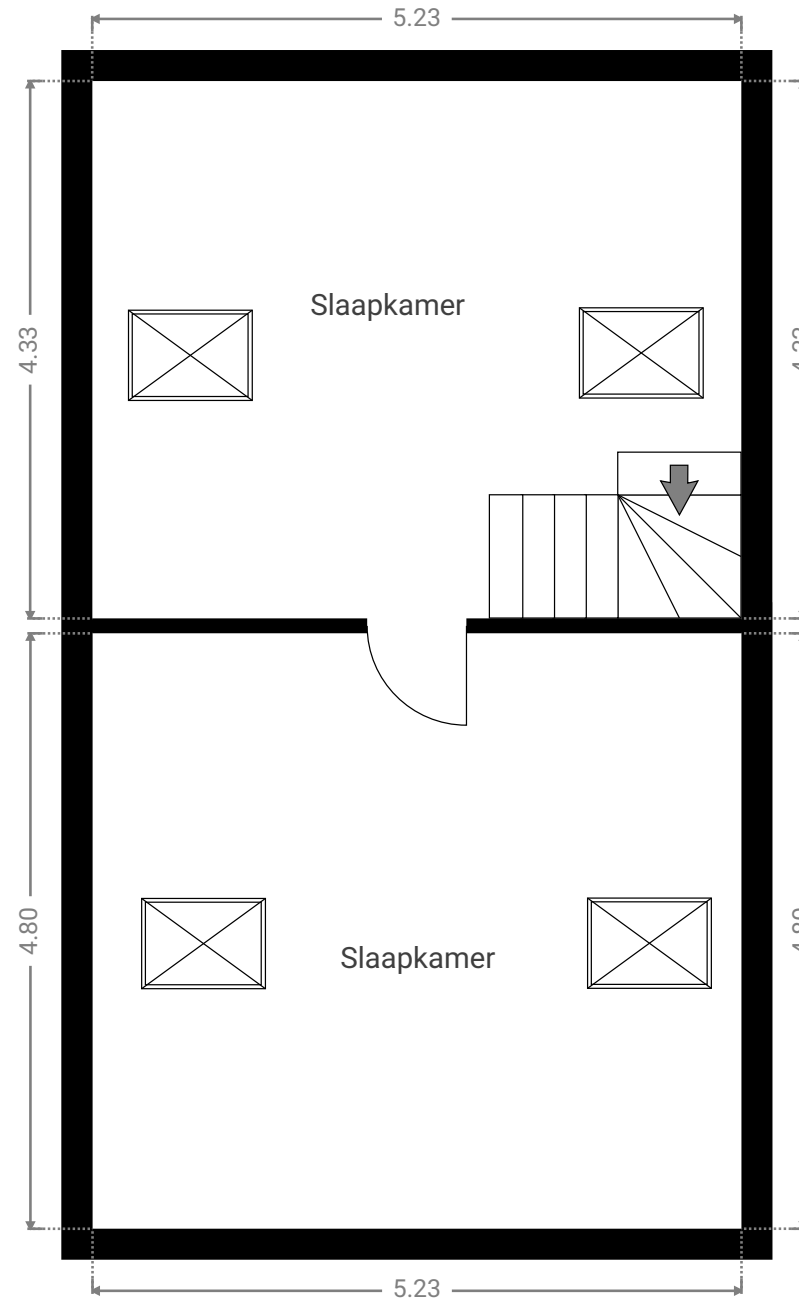

Alle afmetingen zijn louter indicatief.
immotools.be