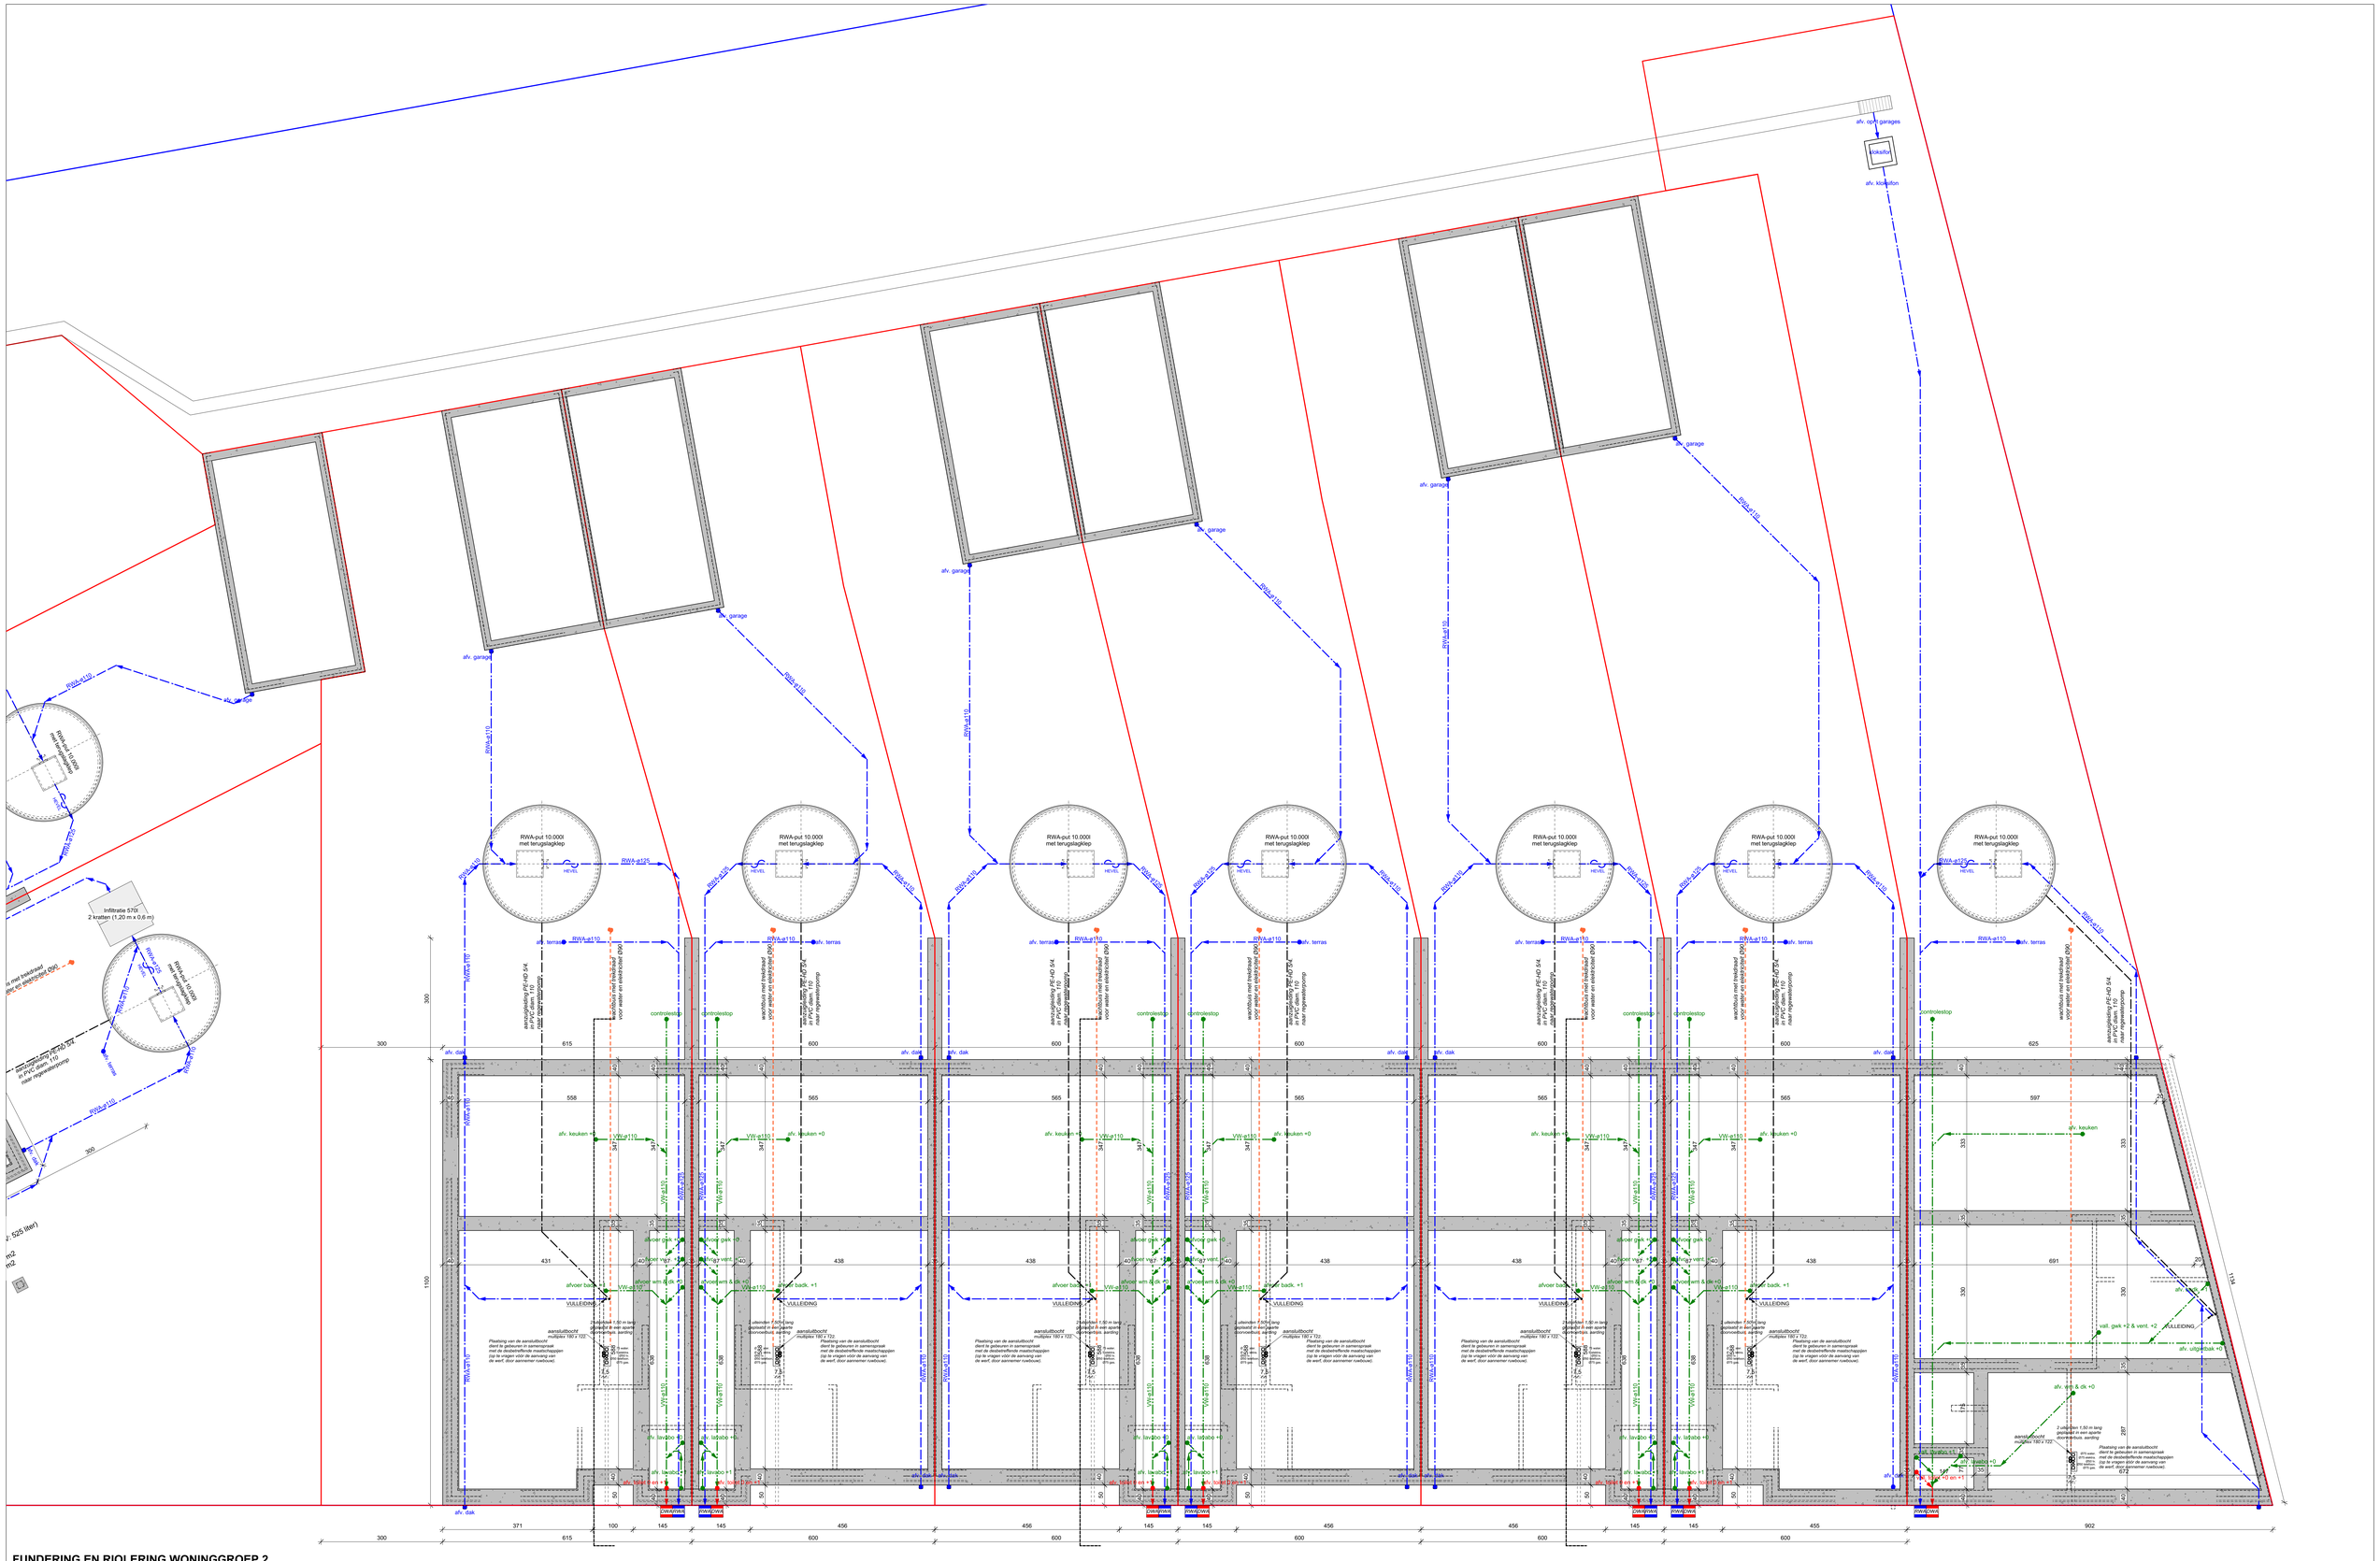

FUNDERING EN RIOLERING WONINGGROEP 2
SCHAAL: 1:50

0m 2.50m 5.00m

Bouwheer:	**Bouwkantoor Joost Danneels**
Bouwplaats:	Muisstraat - Bruulstraat 9451 Haaltert
Onderwerp:	**BOUWEN VAN 10 EENGEZINSWONINGEN**
BA_woninggroep 2_P_N_-1	FUNDERING & RIOLERINGSPLAN — Datum: 06/12/2019

CLAEYS ARCHITECTEN