

PROCES-VERBAAL OVER HET ONDERZOEK VAN EEN ELECTRISE LAAGSPANNINGSINSTALLATIE

VERSLAG NR.: 2007/0118/1113/11 ADRES INSTALLATIE: Van Leemputstraat
 Datum van verslag: 23-01-2007 Willebe
 Datum van onderzoek: 23-01-2007 EIGENAAR: _____
 U. ref.: _____ Adres: _____
 O. ref.: _____ OPDRACHTGEVER: Van De Bieghen
 Stroomleverancier: Uchtendael Adres: _____
 Ref.: _____ INSTALLATEUR: _____
 Teller nr.: _____ Adres: _____
 Index: _____ BTW OF IK: _____

Aard van het onderzoek: gelijkvormigheidsonderzoek controlebezoek volgens:

(AREI art. 270) (AREI art. 271) (AREI art. 276) (ARAB art. 262) (T.R. art. 231) (Voerschr. stroomlev.)
 Aard installatie: Nieuwe Uitbreiding Werk Verzwaring Aard van de locatie: LS oppervlakte A, 9
 Omschrijving aansluiting: Ondergronds Bovengronds Type van aardelektrode: Lus Baren Pennen
 Voedingskabel hoofdhoofd: 9 x 10 mm² Bescherming van de aansluiting: 40 A
 Aansluiting: Spanning: 230 V Alg. schakelaar: type: dif 60 A - 300mA AP
 Elektrische installatie: V66r Na M.10.81 I.1.83 AREI art.86 AREI art.87 AREI art.88 TN TT
 AREI art.95 AREI art. _____
 Aantal borden: 1 Aantal eindstroombanen: 11 RA: 2,20 Ohm RI tot 132 Mohm

BESCHRIJVING VAN DE INSTALLATIE: zie situatieplan (s) en ééndraadschema (s) die integraal deel uitmaken van dit verslag en werden gezien en getekend in uitvoering van art. 269 (M.B. 27 Juli 1981).

Vastgestelde inbreuken en / of nota's:

g...
Nota: 322/10.8/10.9


Besluit:

- A. De installatie is conform. De algemene DS werd verzegeld. De installatie dient opnieuw gecontroleerd uiterlijk op 23-01-2007 (art. 271 AREI) alsook vóór de ingebruikname van elke belangrijke wijziging of beduidende uitbreiding, uitgevoerd voor deze datum.
- B. De installatie mag in dienst blijven indien zonder vertraging wordt voldaan aan de vastgestelde inbreuken en de gepaste maatregelen getroffen worden opdat de installatie geen gevaar vormt voor personen of goederen. De installatie is niet conform.
- C. De installatie dient opnieuw gecontroleerd te worden uiterlijk op _____

DE AGENT ONDERZOEKER


DE DIRECTEUR

Appartement 1.1

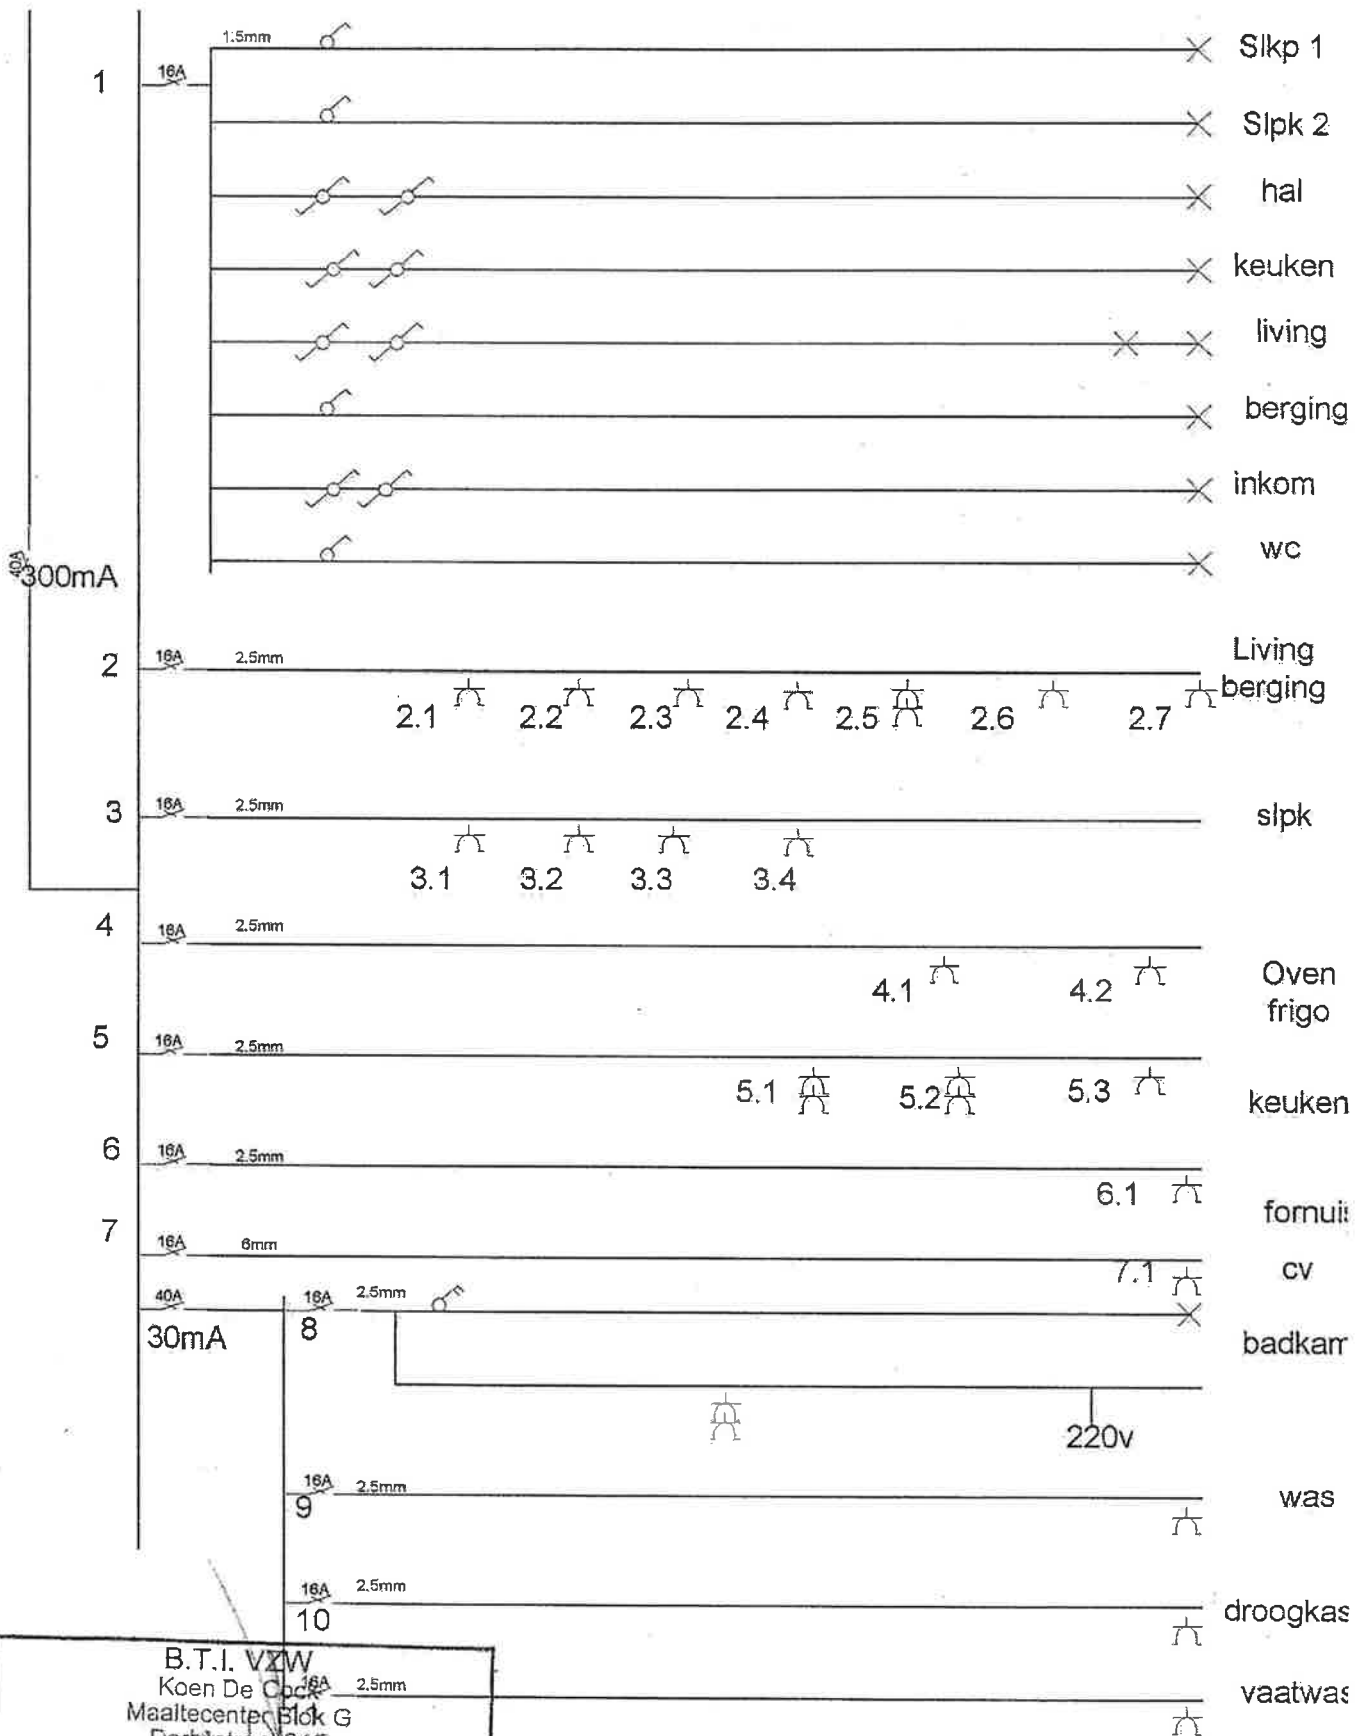

B.T.I. VZW
 Koen De Cock
 Maaltecenter Blok G
 Derbystraat 345
 9051 Geny (Stad-Denis-Westrem)
 Tel. (09) 242 53 43 - Fax (09) 242 88 42

1-12-2021

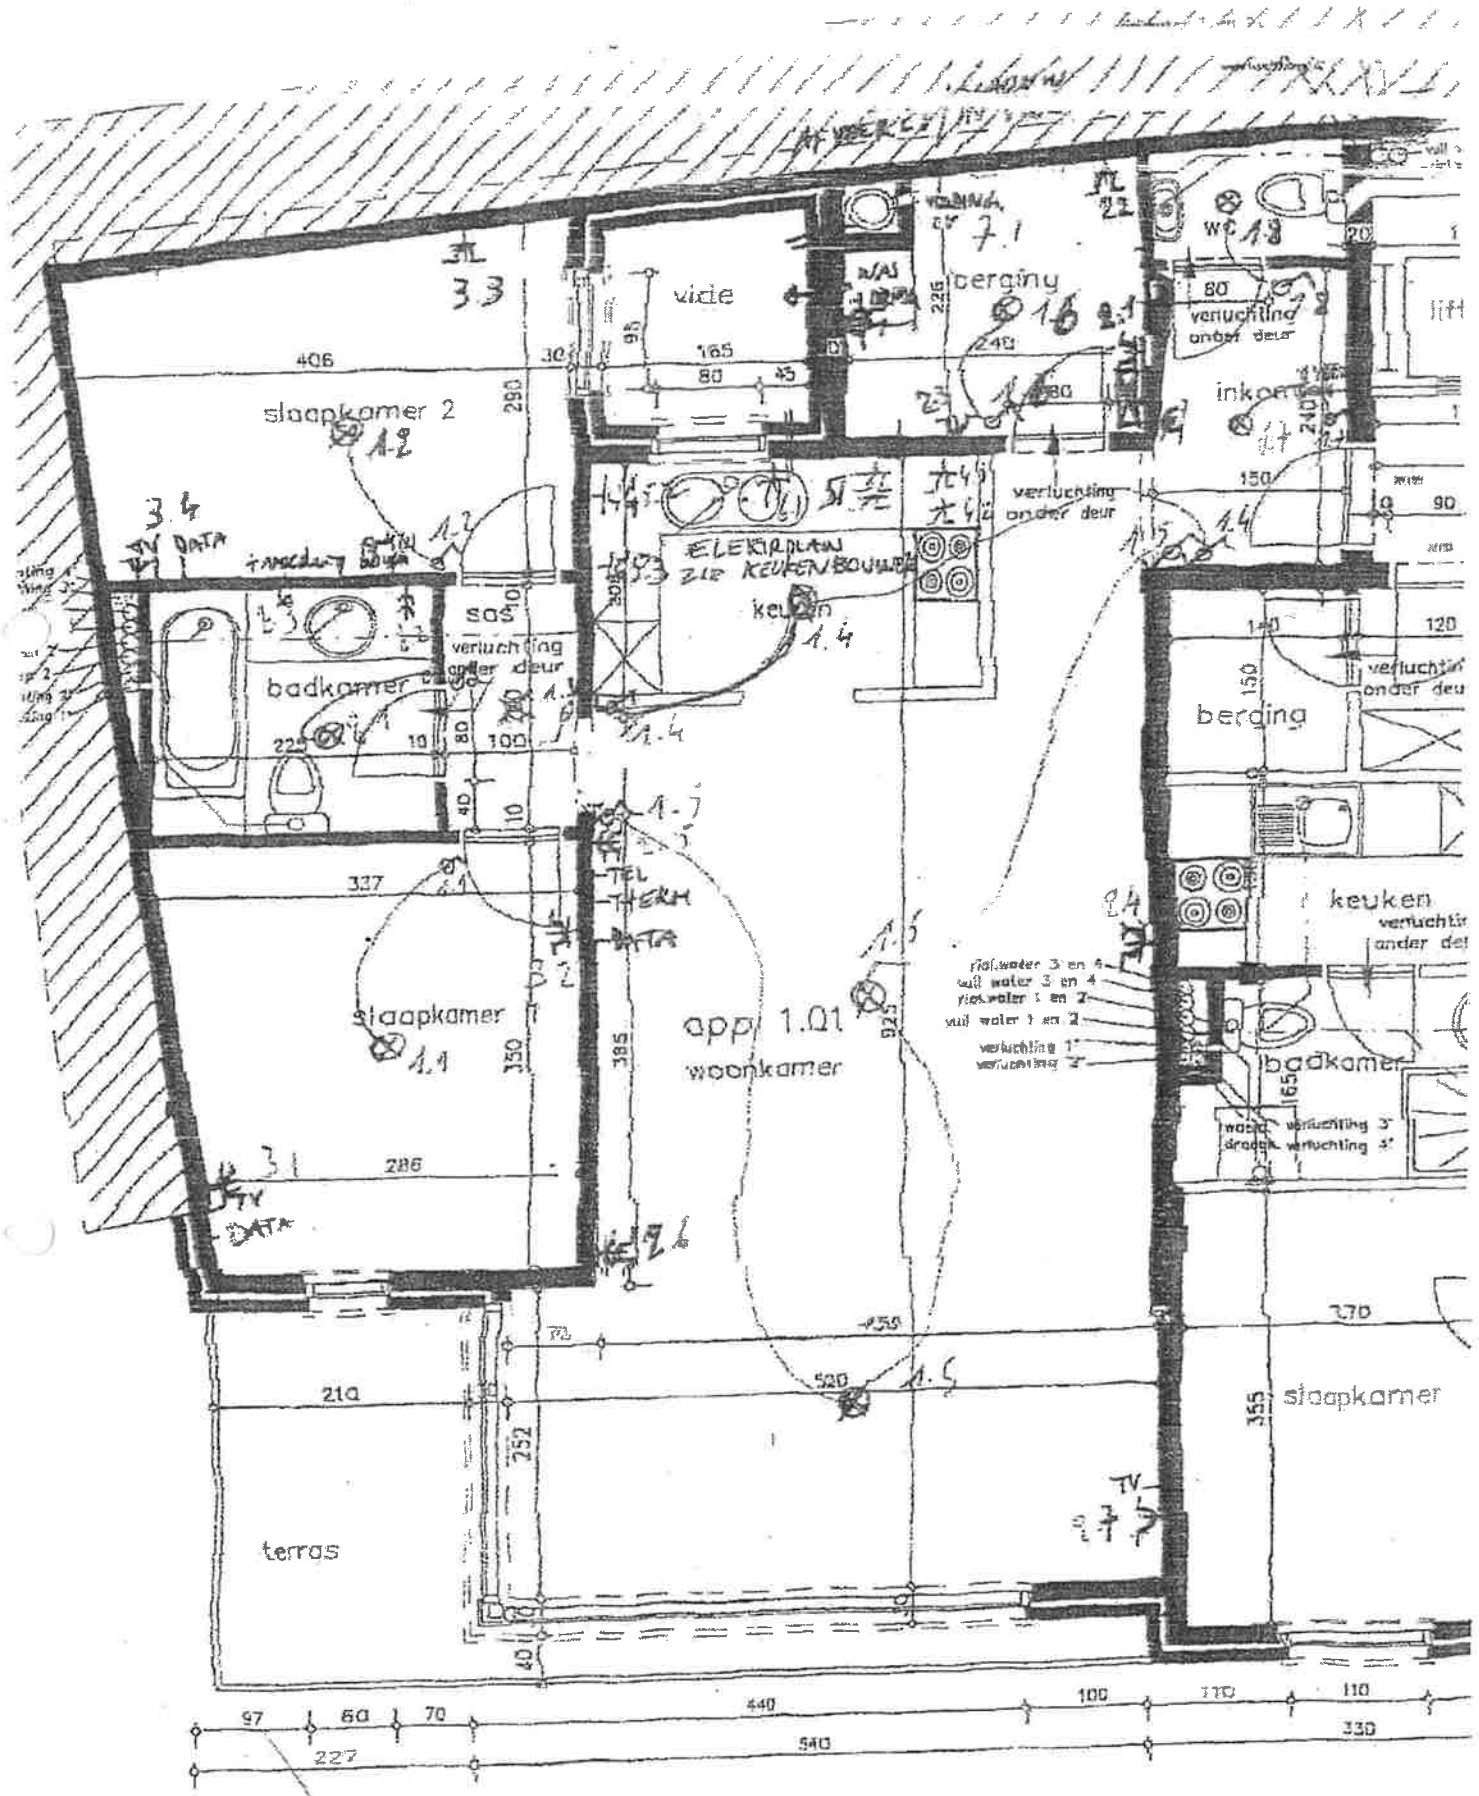

B.T.I. VZW
 Koen De Cock
 Maaltecenter Blok G
 Deroystraat 345
 9051 Gent (Sint-Denijs Westrem)
 Tel. (09)242 63 93 - Fax (09)242 88 42

ONTVANGEN 17 FEB. 2007

elektrische installatie
residentie laurence
kromphoutstraat
wetteren

appartement 1.1

1 verlichting	16A
2 stopcontacten living - berging	16A
3 stopcontacten slaapkamers	16A
4 stopcontacten oven - frigo	16A
5 stopcontacten keuken	16A
6 fornuis	16A
7 cv installatie	16A

op 30mA.

8 badkamer	16A
9 wasmachine	16A
10 droogkast	16A
11 vaatwas	16A

B.T.I. VZW
Koen De Cock
Maaltecener Blok G
Debystraat 345
9051 Gent (Stint-Denijs Westrem)
Tel. (09)242 53 93 - Fax (09)242 88 42