


GELIJKVLOERS


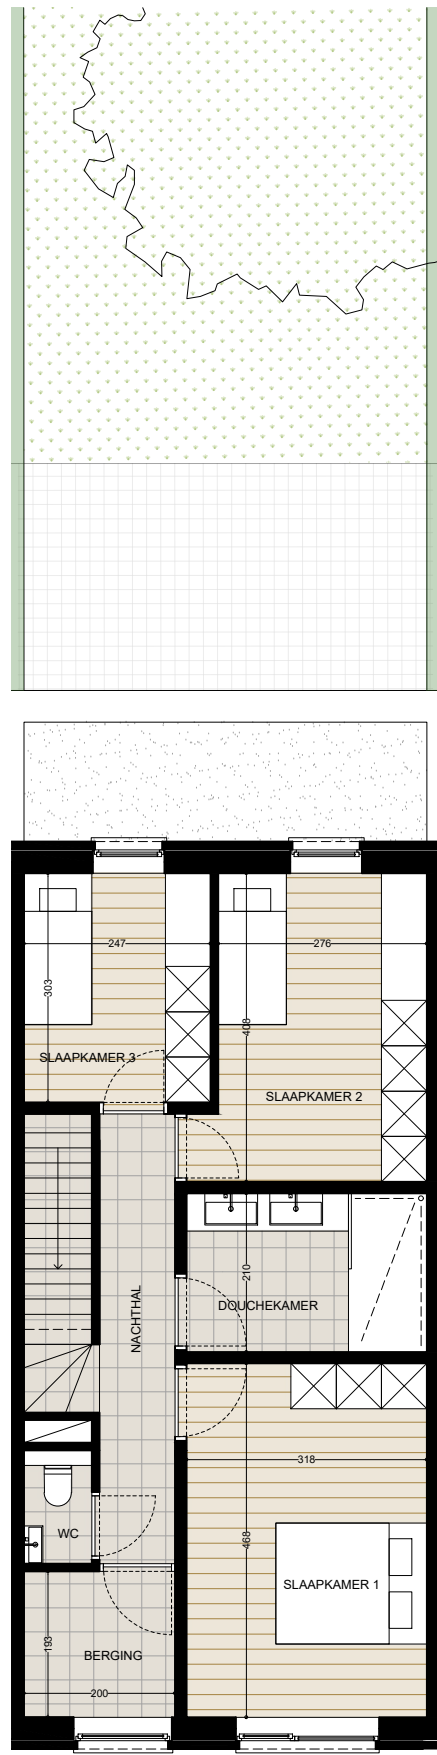


EERSTE VERDIEPING

WONING 93

Bruto oppervlakte ca. 148m<sup>2</sup>

Perceel oppervlakte ca. 174m<sup>2</sup>

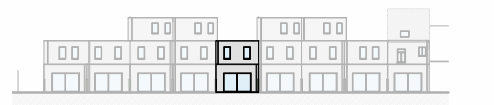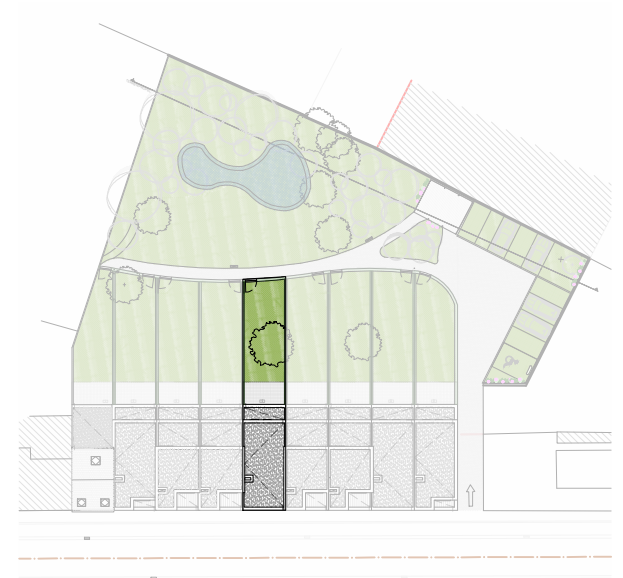

WONING 93



Deze plannen zijn opgesteld als principetekeningen, de afmetingen zijn richtgevend. Alle documenten en maten dienen vooraf en tijdens de werken gecontroleerd te worden. Alle afwijkingen dienen gemeld te worden aan de architect en opdrachtgever. Deze plannen zijn onder voorbehoud van stabiliteitsstudie en technieken. Het voorgestelde meubilair is louter illustratief en niet bindend. Met betrekking tot de materialen wordt verwezen naar het verkooplampenboek. Met betrekking tot de architectuur wordt verwezen naar de uitvoeringsplannen van de architect.

Architect **Vertongen Architecten**



Projectontwikkelaar **Oost West Construct**

