





Achtergevel

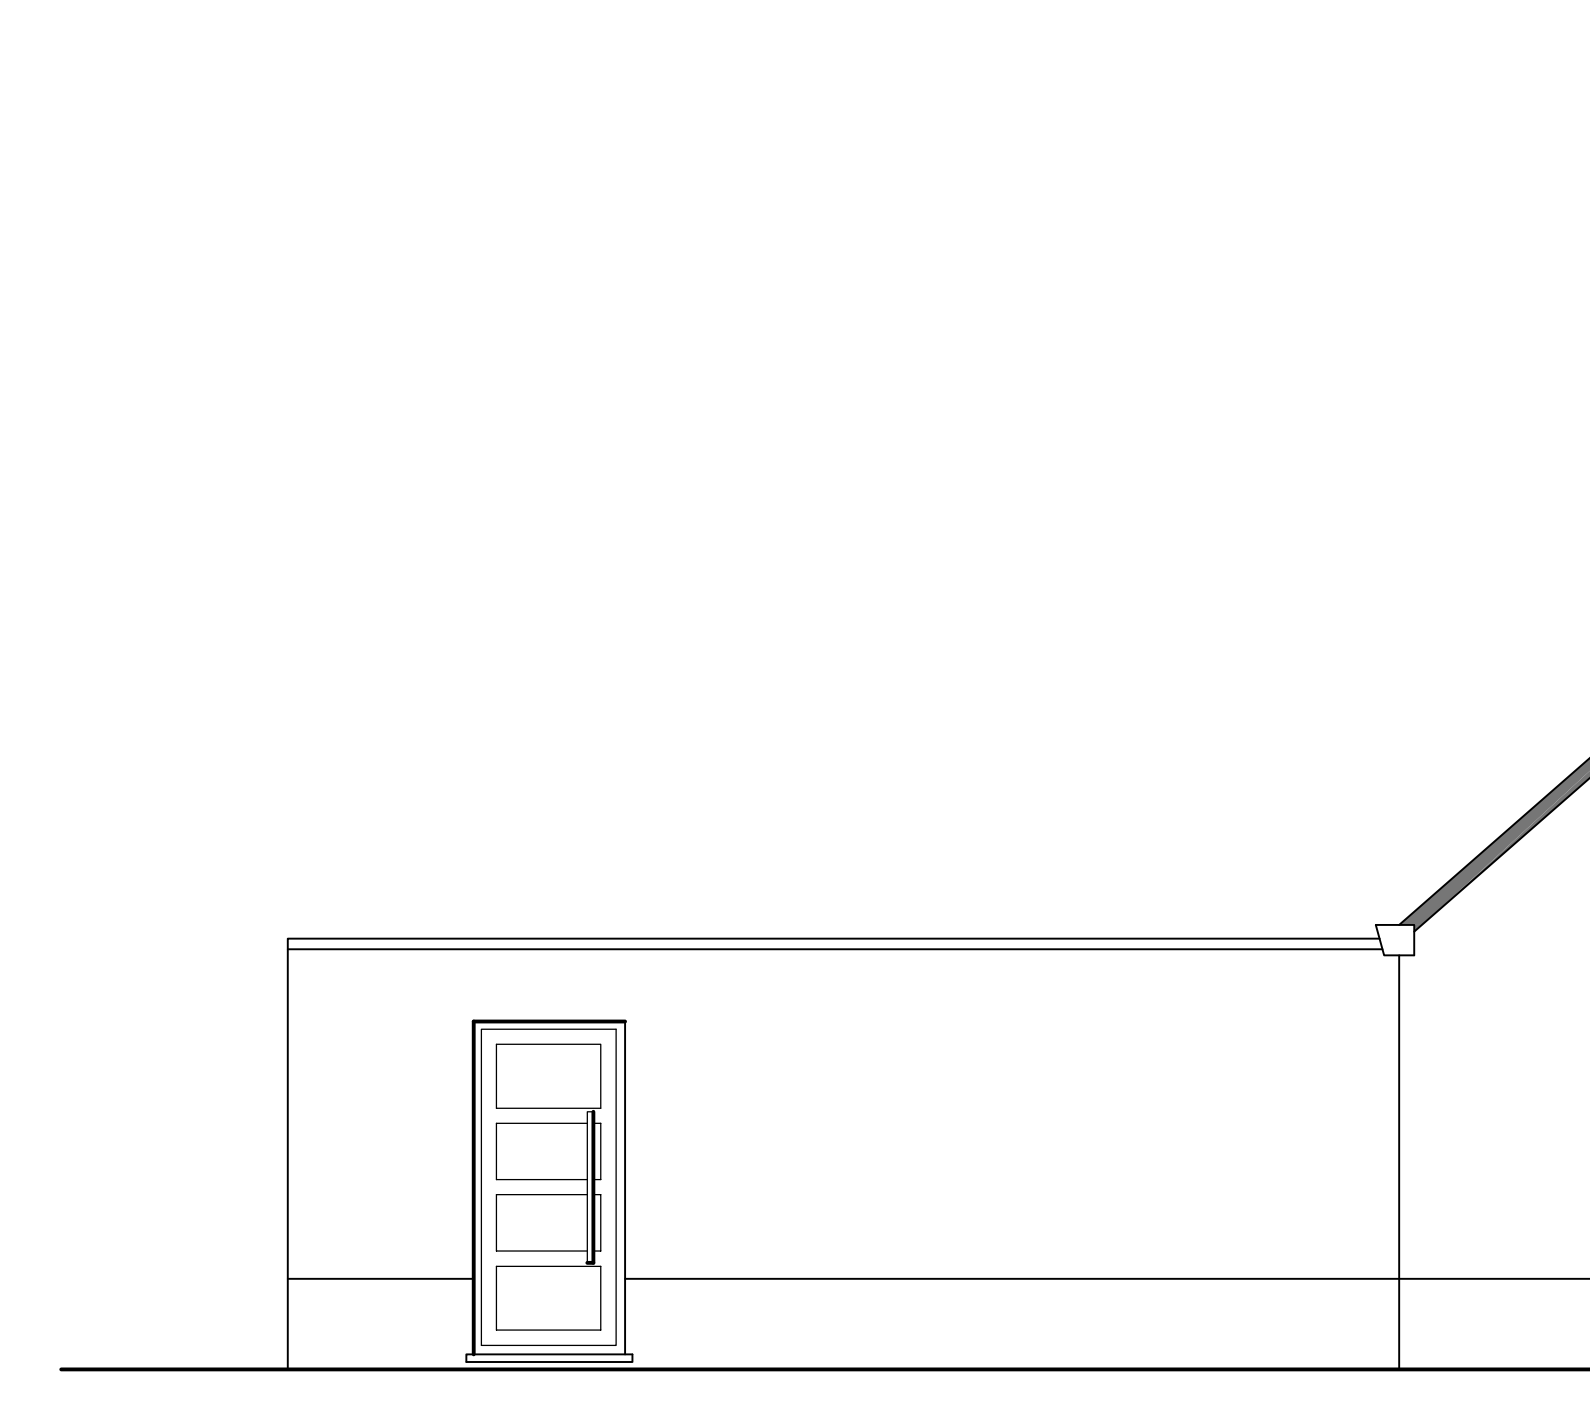


Gevel links

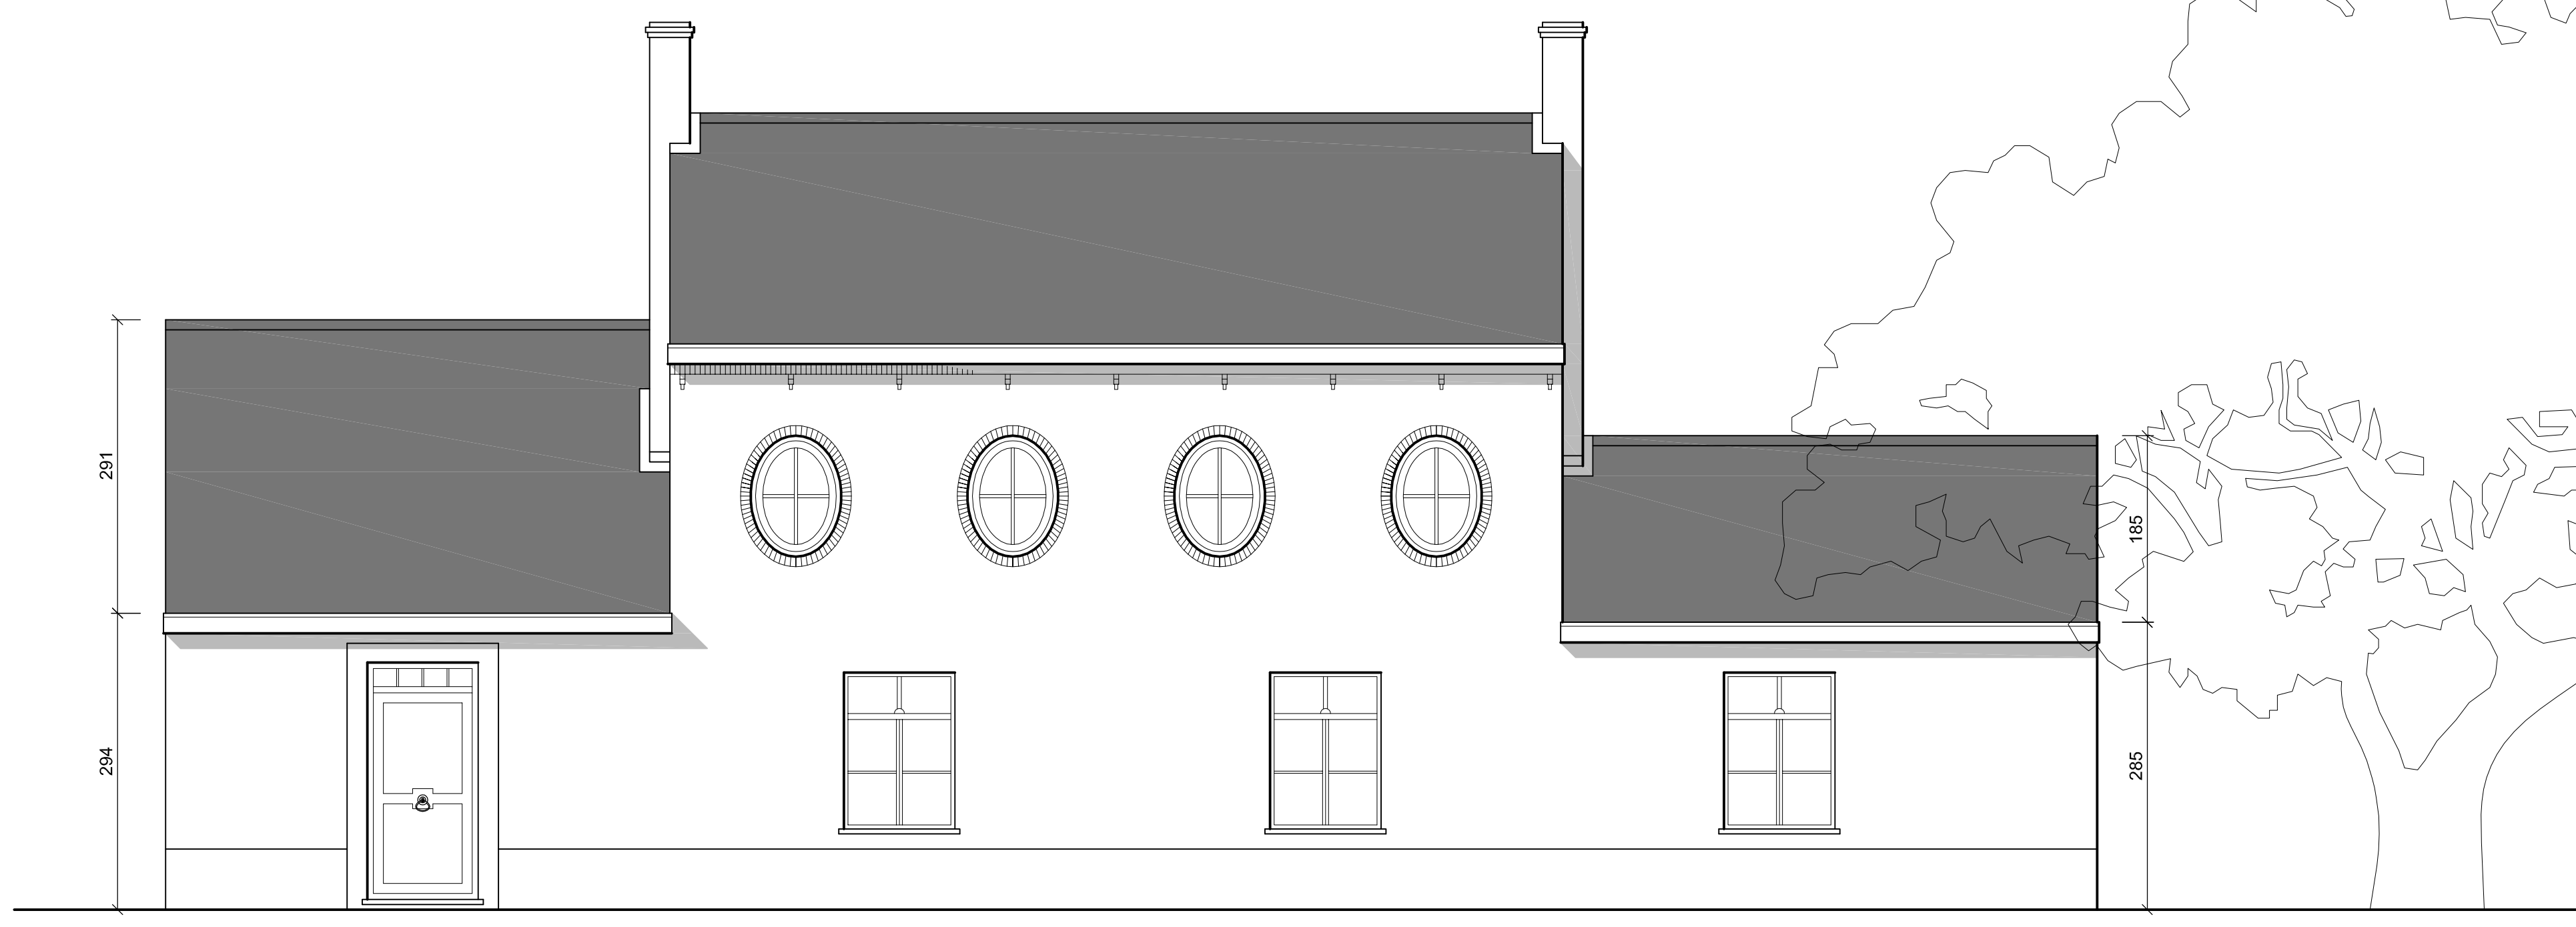

Voorgevel




Gevel rechts

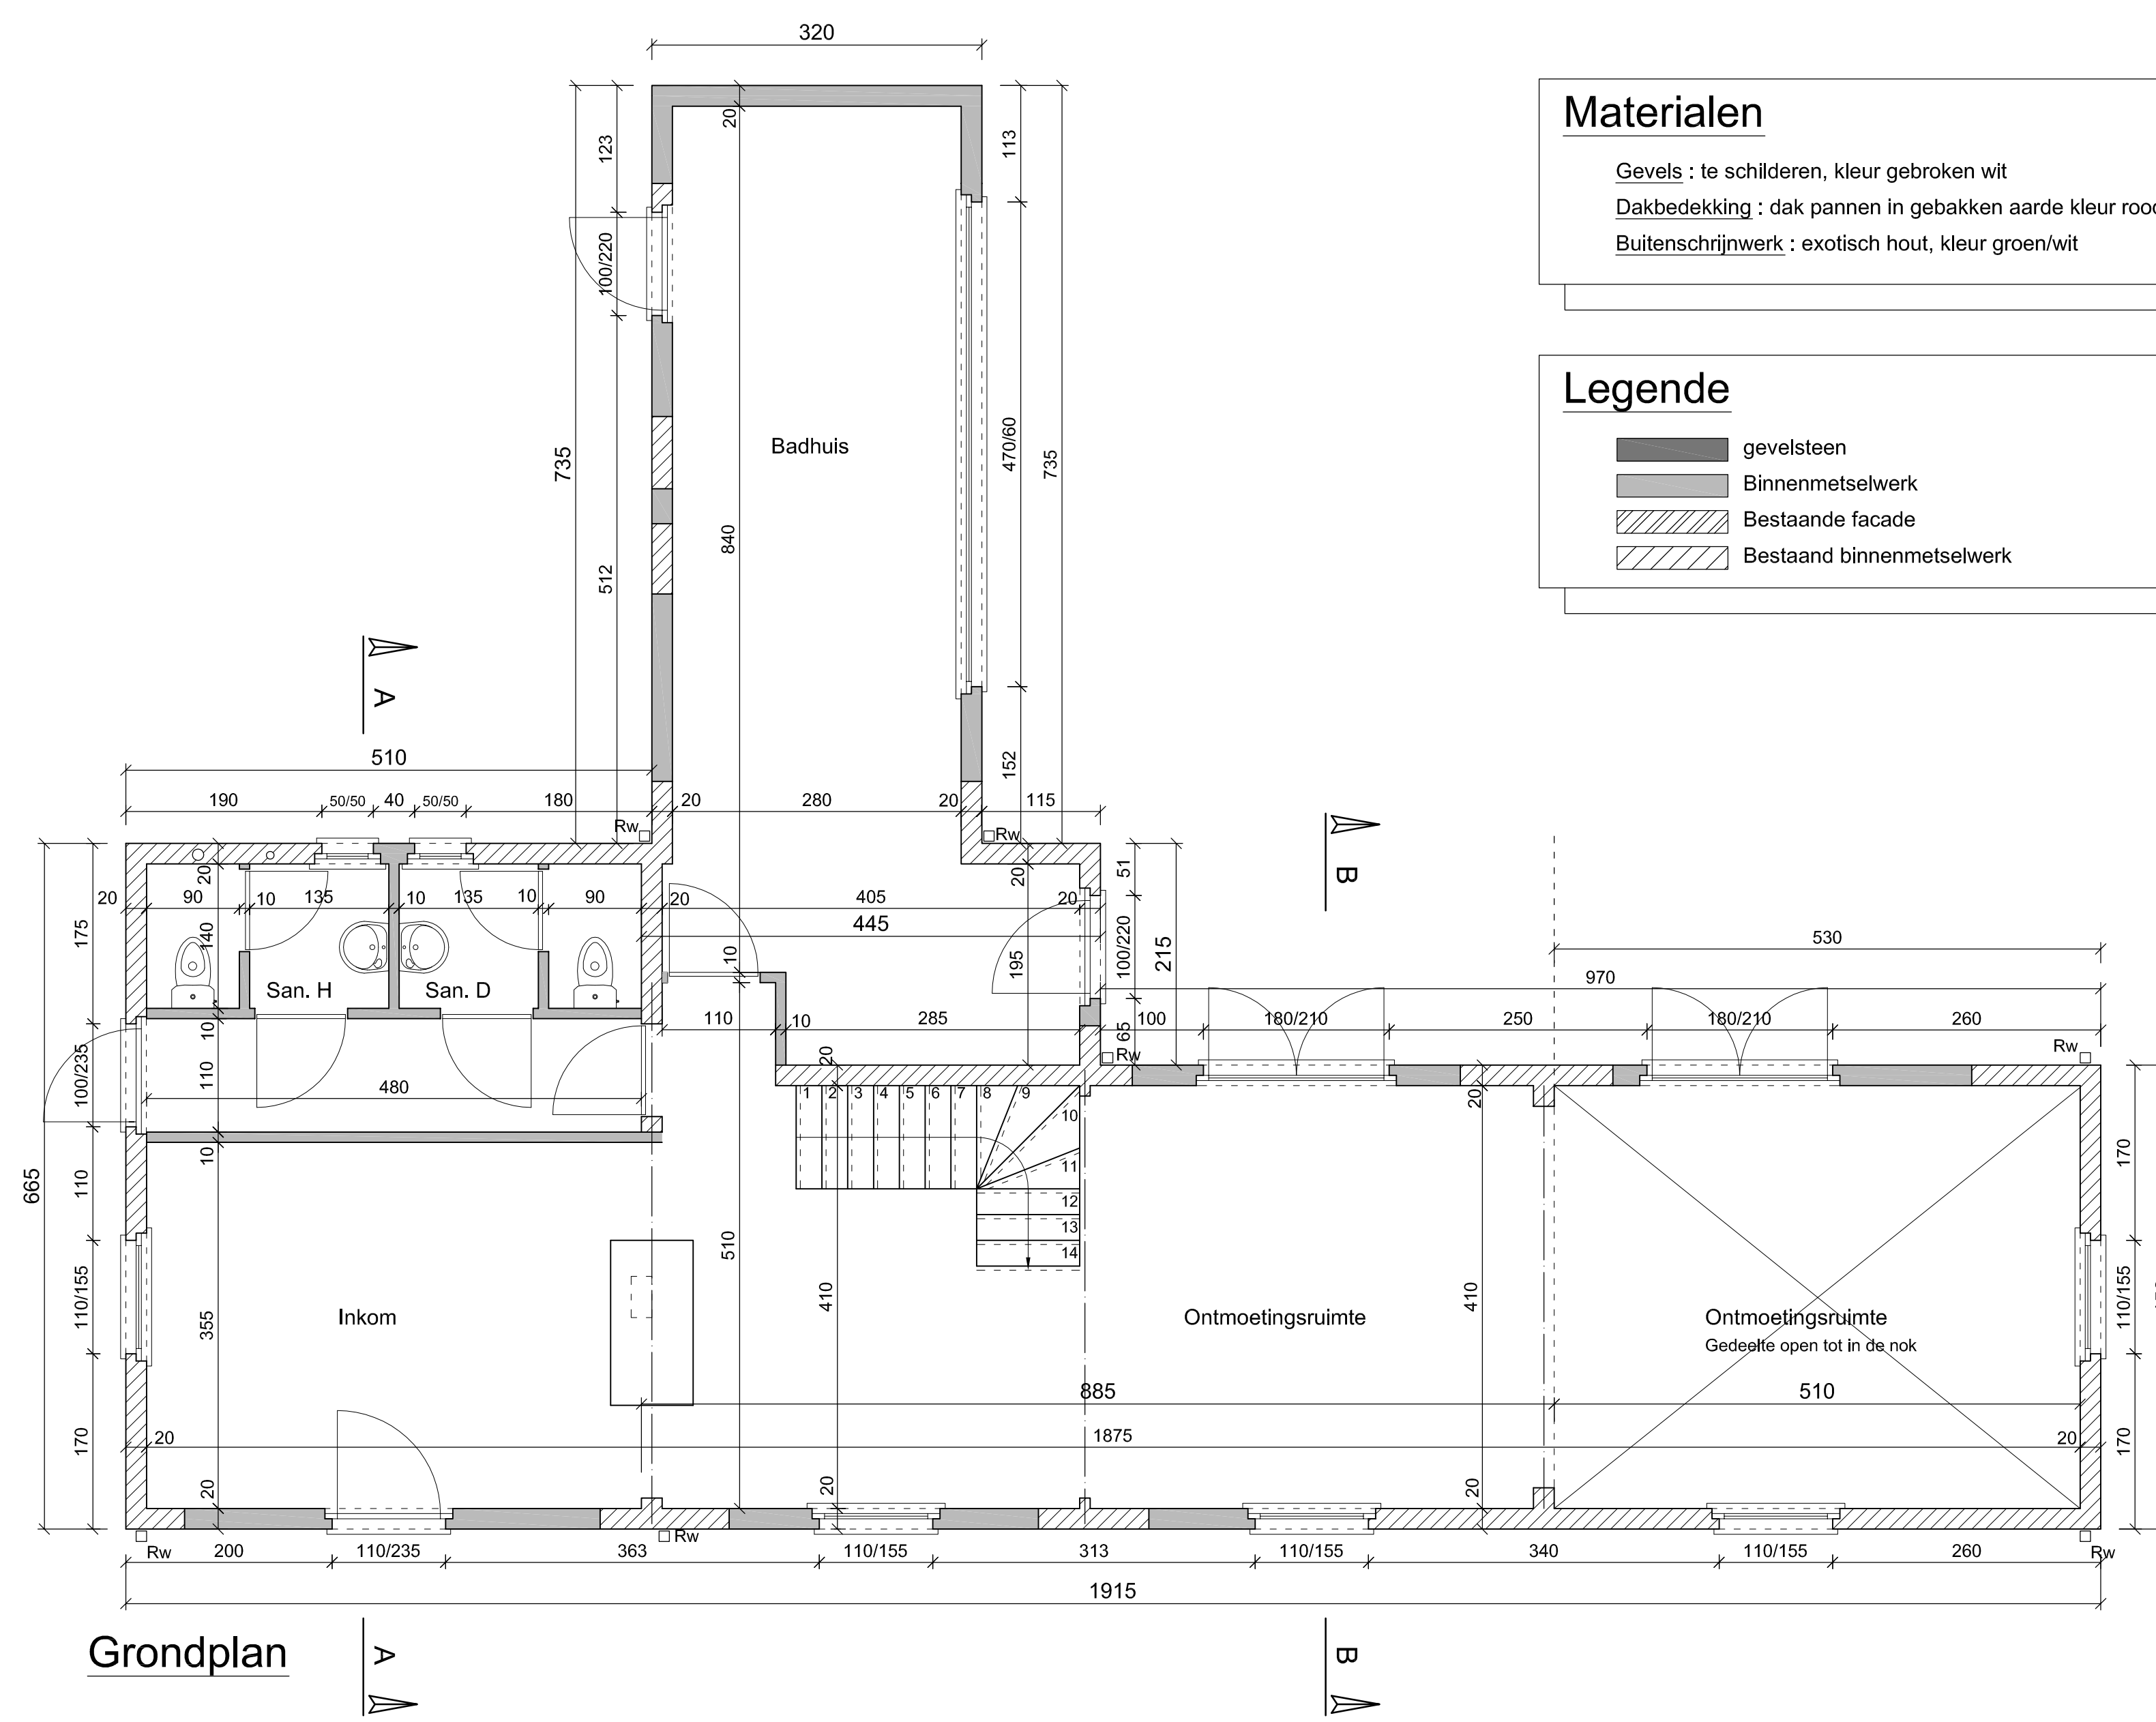

Grondplan

Materialen
 Gevels : te schilderen, kleur gebroken wit
 Dakbedekking : dak pannen in gebakken aarde kleur rood
 Buitenschrijnwerk : exotisch hout, kleur groen/wit

Legende
 - gevulsten
 - binnenmetselwerk
 - Bestaande facade
 - Bestaand binnenmetselwerk

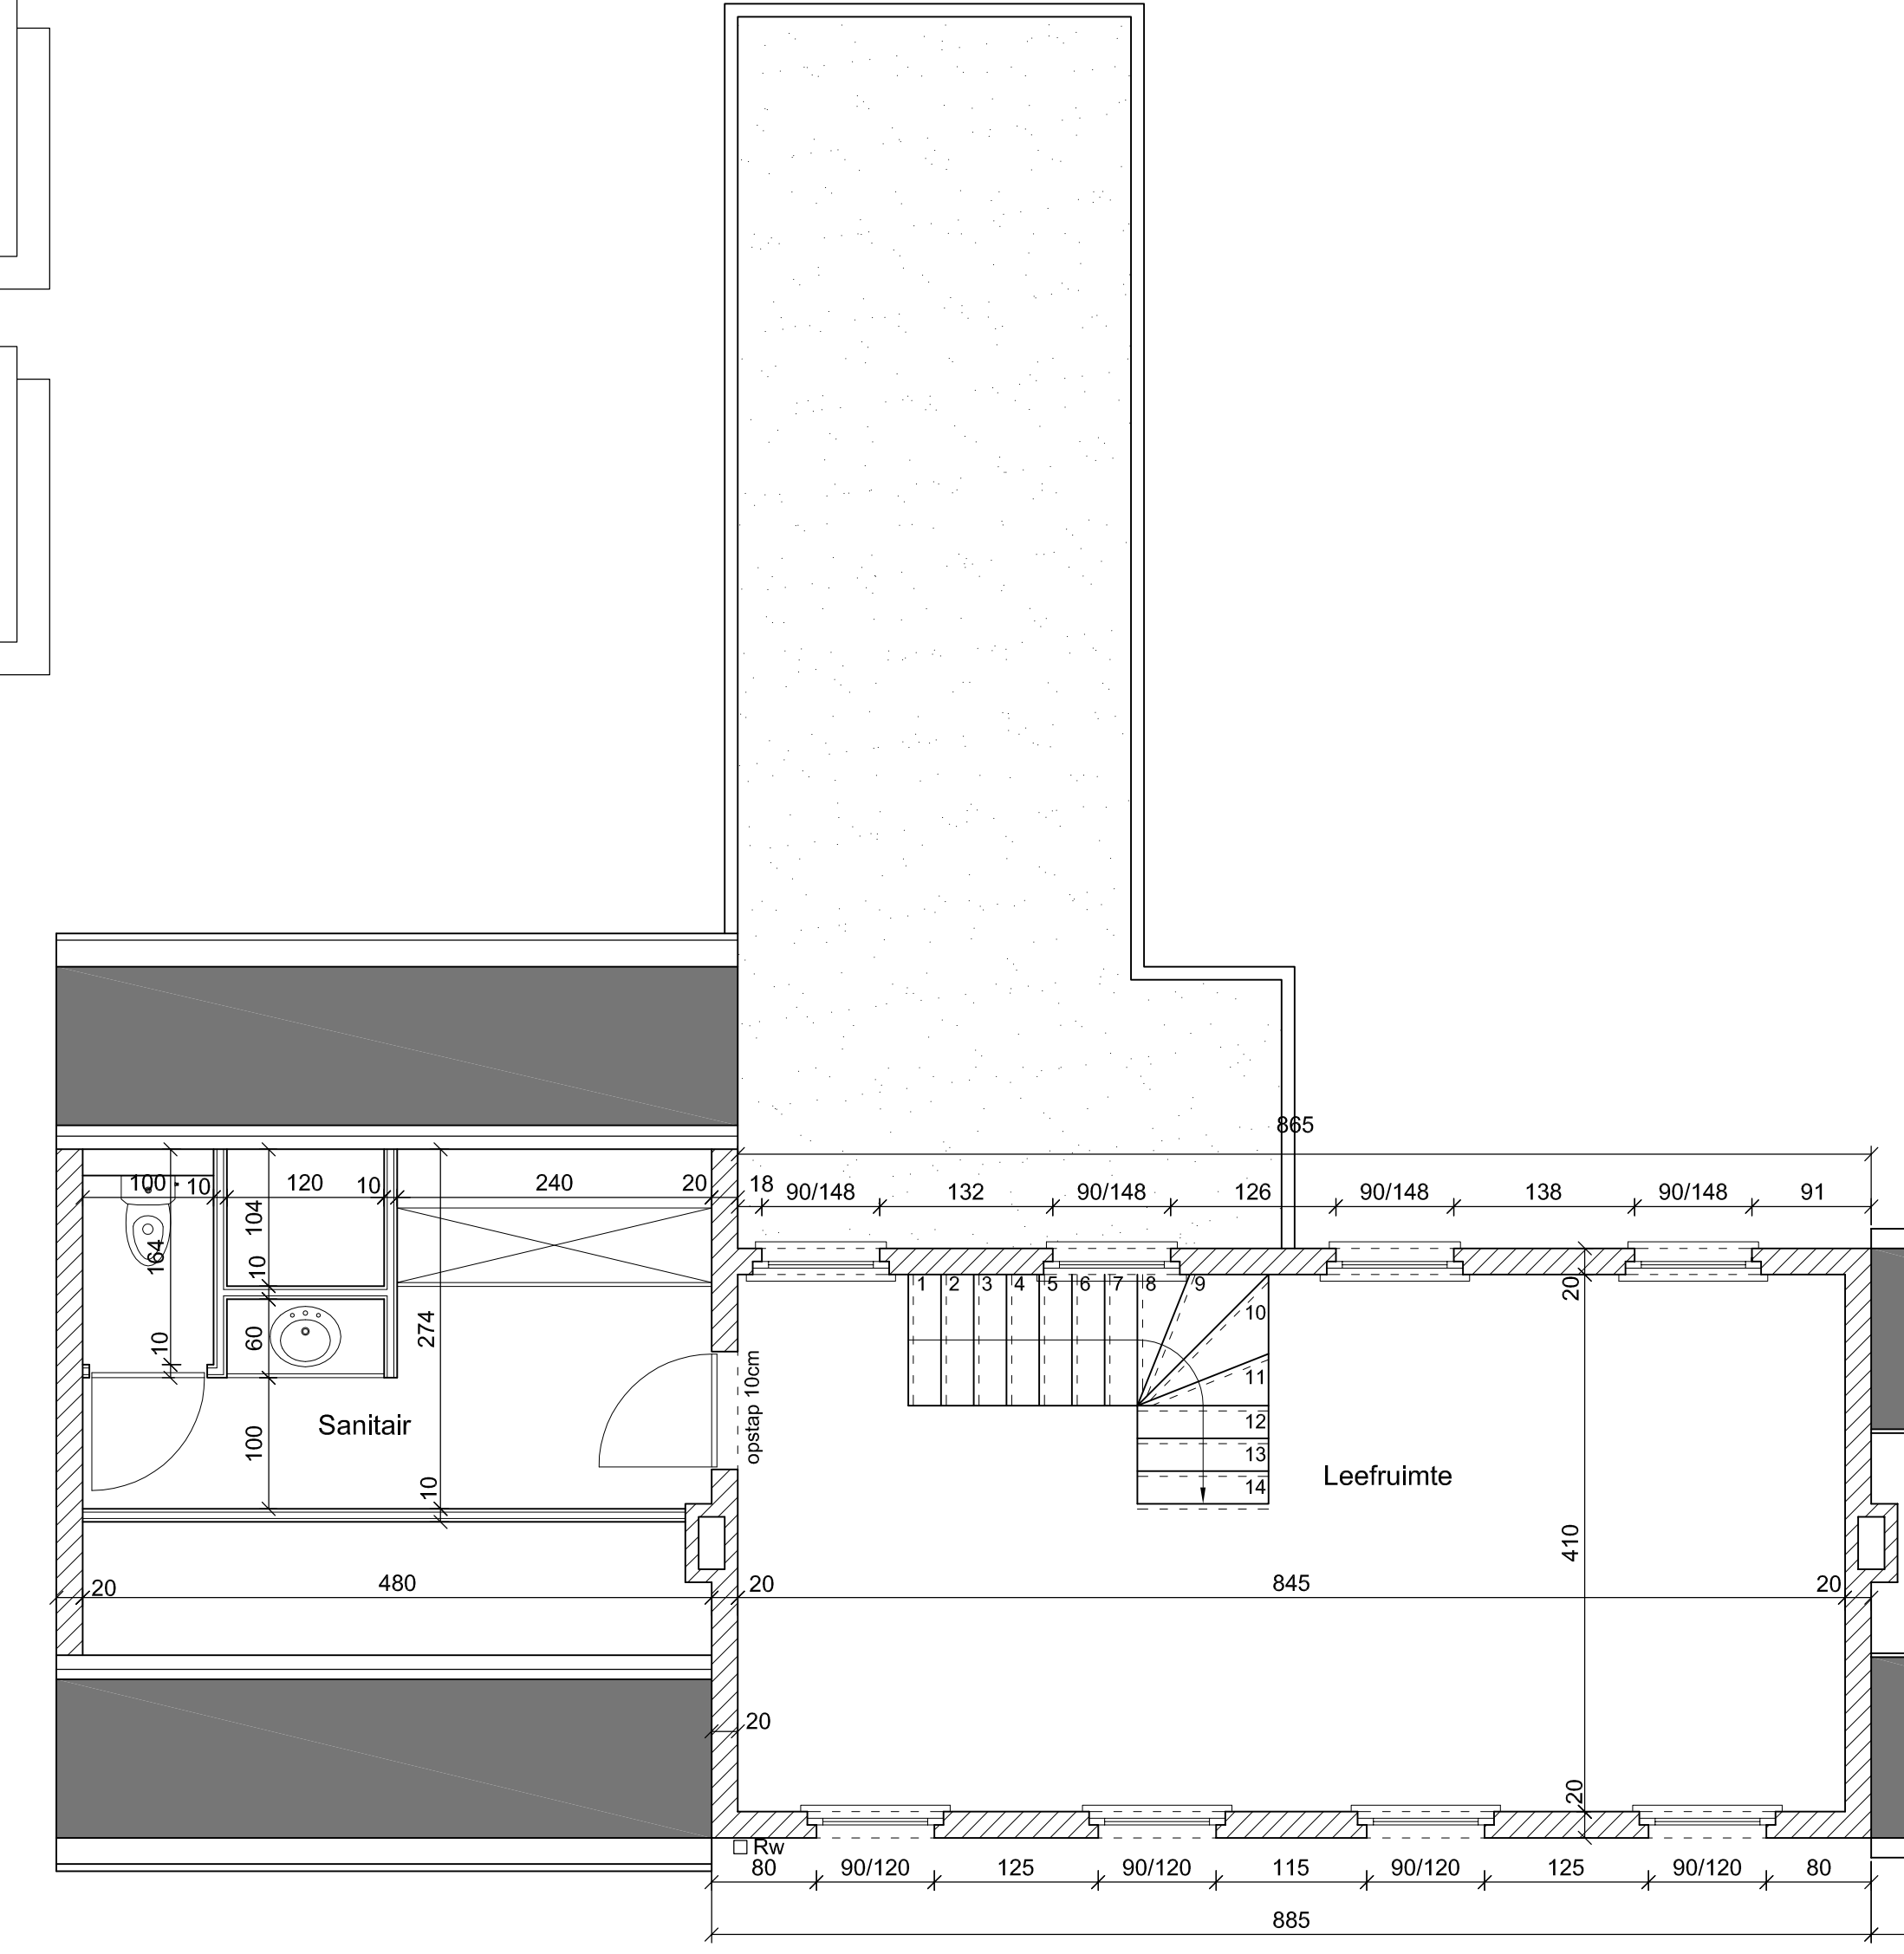

Verdiepingsplan