NTWRFTLR DE RO

ONTWERPATELIER DE RO . BVBA

ARCHITECT FILIP DE RO

INTERIEURARCHITECT PASCAL DE RO

EDINGSESTEENWEG 429
9400 DENDERWINDEKE

TEL 054 515 100
FAX 054 515 101

www.ontwerpatelierdero.be
info@ontwerpatelierdero.be

KBC 737-0106053-75
BTW BE 863 083 036

DE AANVRAGER

DHR EN MEVR. FREDY BOSCHMANS–
PEGGY MOENS

GROENSTRAAT 35
1570 GALMAARDEN

SCHAAL 1/50

BOUWAANVRAAG : 07.07.2020

LEGENDE HEMELWATERVERORDENING

1.	OPRIT IN BETONKLINKERS –> INFILTREERT VIA ACCODRAIN NAAR INFILTRATIE	48.3 M²
2.	TERRAS IN KERAMISCHE TEGELS –> INFILTREERT VIA ACCODRAIN NAAR INFILTRATIE	20.0 M²
3.	HORIZONTAAL DAKOPPERVLAK WONING	148.6 M²
		216.9 M²

216.9M² – 60M² = 156.9 M² → /25 = 6.27M² / X25 = 3922.5L

INFILTRATIE INFILO 1250 – 4 STUKS

MIN OPP: 6.27 M²
MIN VOLUME: 3922.5 L

OPP: 12.5 M²
VOLUME: 5000 L

Aquaflanders keuring

Centraal gebied

GOEDGEKEURD

DND EXAQT

Wielendaalstraat 33, 9660 Brakel | 055 58 01 43
buro@dndexaqt.be | BE 0760 526 322 | www.exaqt.be

MATERIALEN

GEVELSTEEN	: ZWARTE / GRIJZE KLEUR
GEVELPLEISTER	: WITTE KLEUR
DORPELS	: BLAUWE STEEN
BUITENSCHRIJNWERK	: ALUMINIUM – ZWARTE KLEUR
VERTICALE DAKAFVOEREN	: ZINK DIKTE 0.8 MM
DAKBEDEKKING	: ZWARTE KLEIDAKPAN
SCHOUWEN	: DUBBELWANDIGE INOX SCHOUWEN

GEVELSTEEN
GEVELPLEISTER
SNELBOUWSTEEN
NIET DRAGENDE WAND (YTONG, GYPROC)
KOLOM IN BETON / STAAL
STALEN LIGGER VOLGENS STUDIE IR
BETONBALK VOLG. STUDIE IR
ZONE UIT TE GRAVEN / TE NORMALISEREN
TE SLOPEN

RIOLERING

AFV : AFVALWATER (BADKAMER, WASM, ...)
VW : VUILWATER (WC)
RW : REGENWATER (DAK)
: AFVOER AAN PLAFOND
: AFVOER OP VLOER
: NAZICHTKAMER PVC DIAM 320 / 400 MM

VENTILATIE

DE WONING ZAL VOORZIEN ZIJN VAN VENTILATIESYSTEEM VOLG. DE STUDIE VAN DE EPB VERSLAGGEVER.

: EXTRACTIE : STANDLEIDING
: PULSIE : STANDLEIDING

BRANDVEILIGHEID

R : OPTISCHE ROOKMELDER

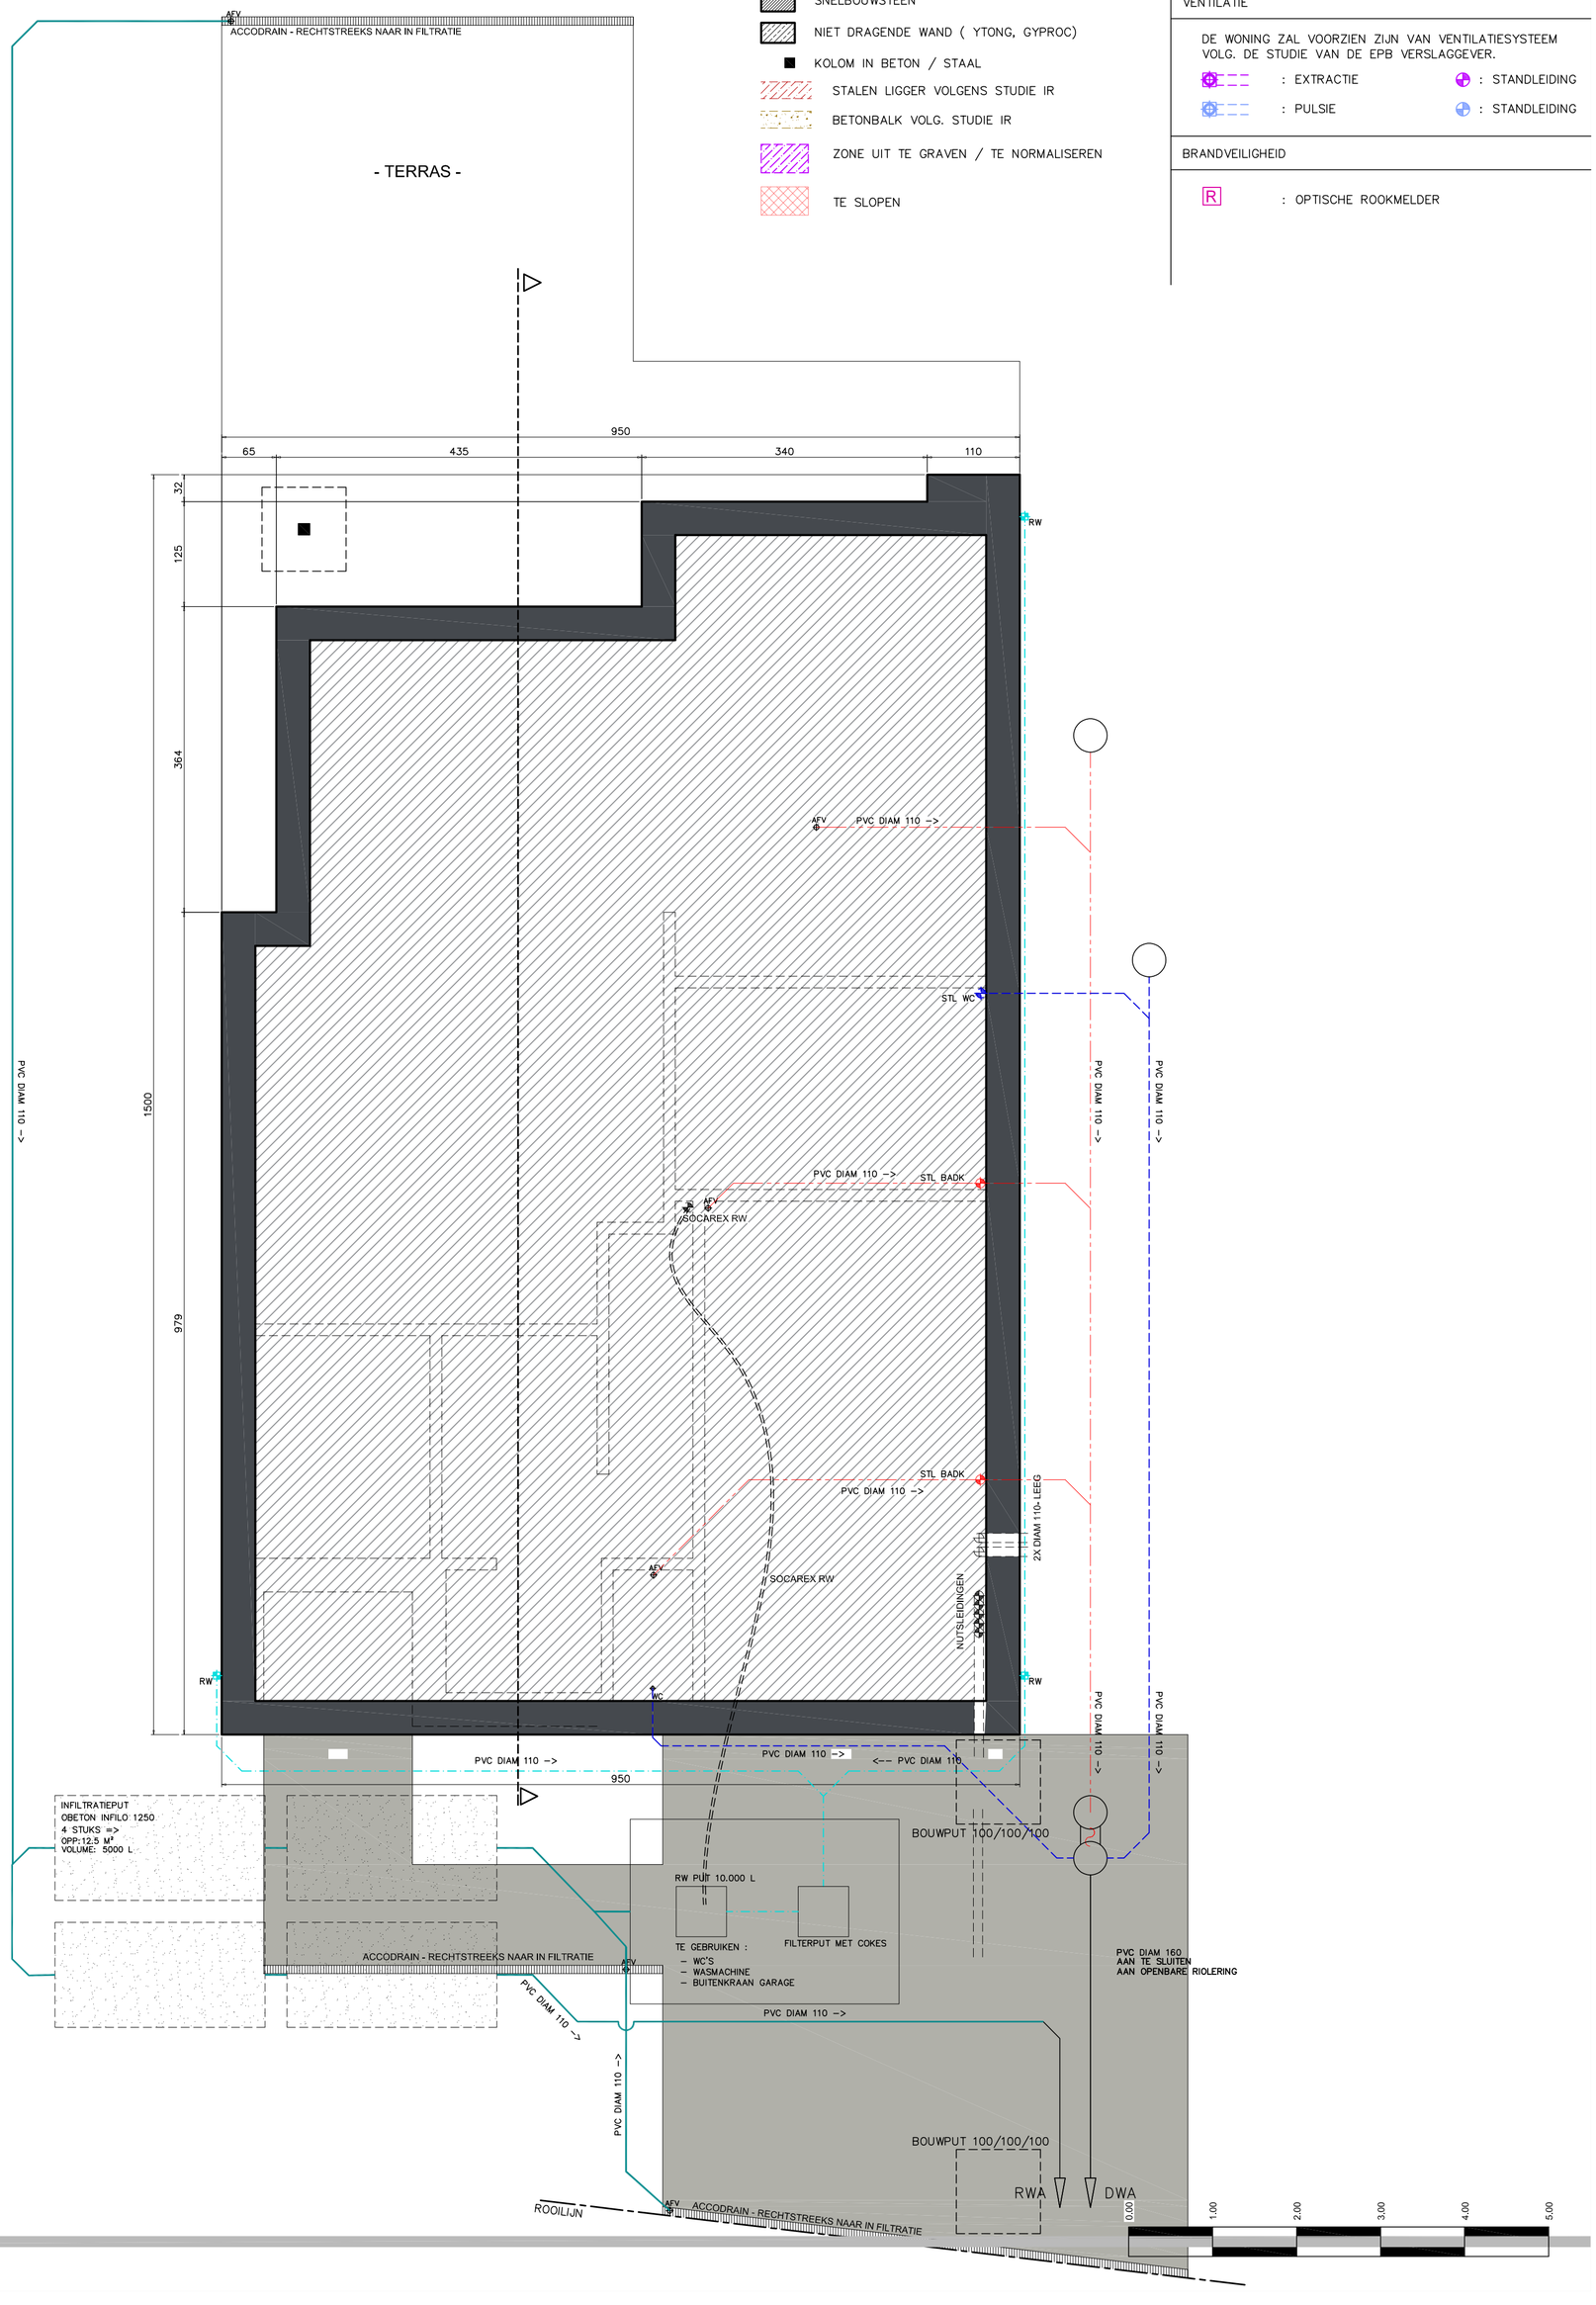

FUNDERINGS- EN RIOLERINGSPLAN