


referentiepas project =
TAW+20.4m

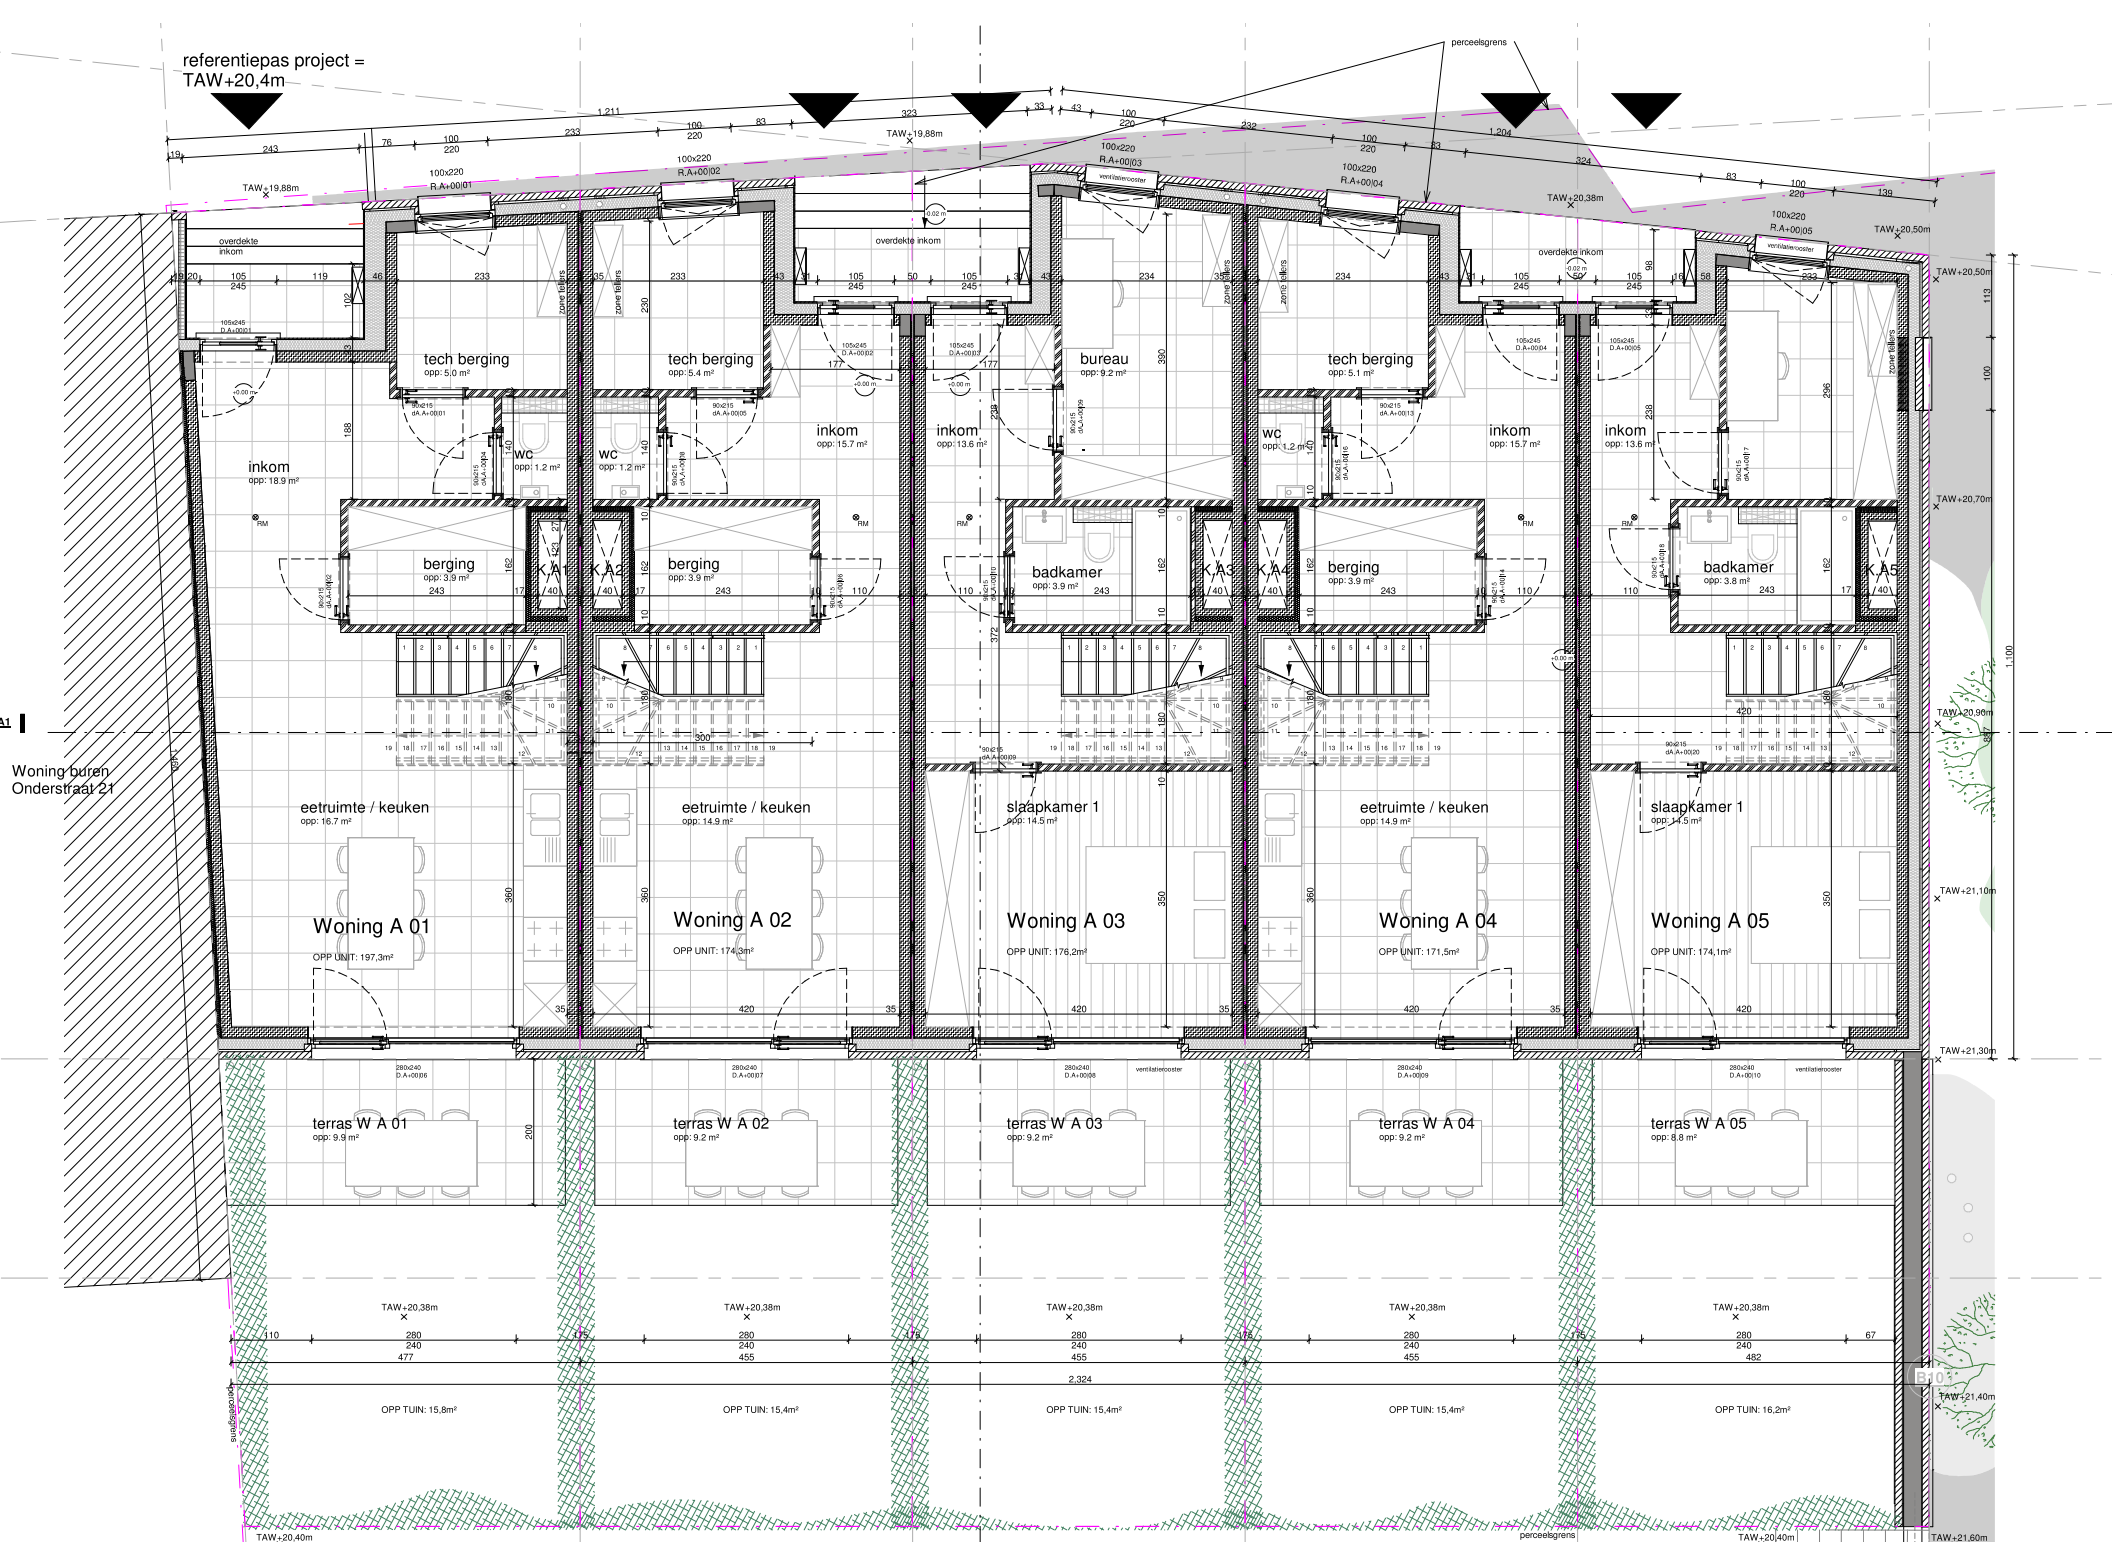

Woningburen
Onderstraat 21

Gelijkvloers