

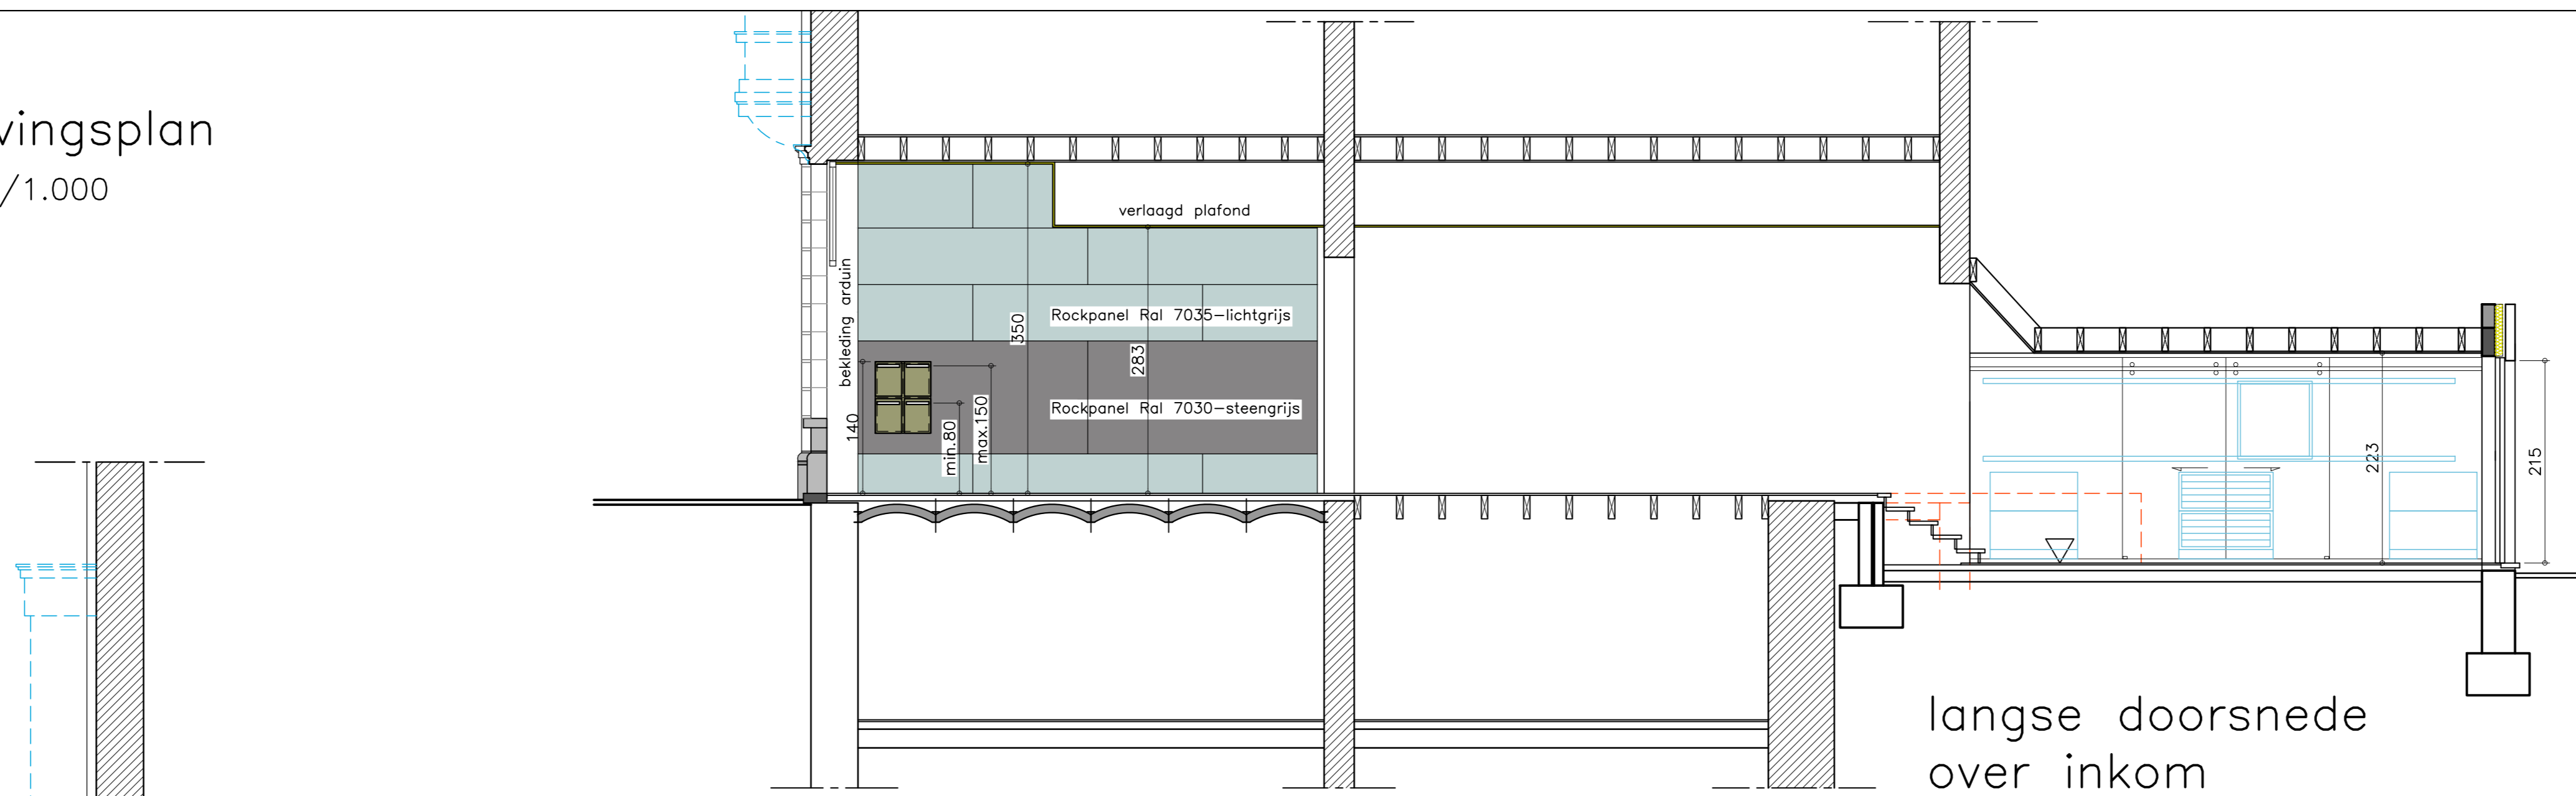
 
 
 
 
 
 
 



situeringsplan
schaal 1/10.000

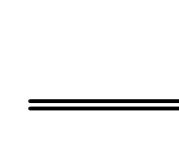


omgevingsplan
schaal 1/1.000

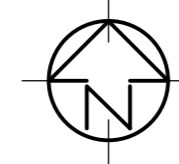


langse doorsnede
over inkom

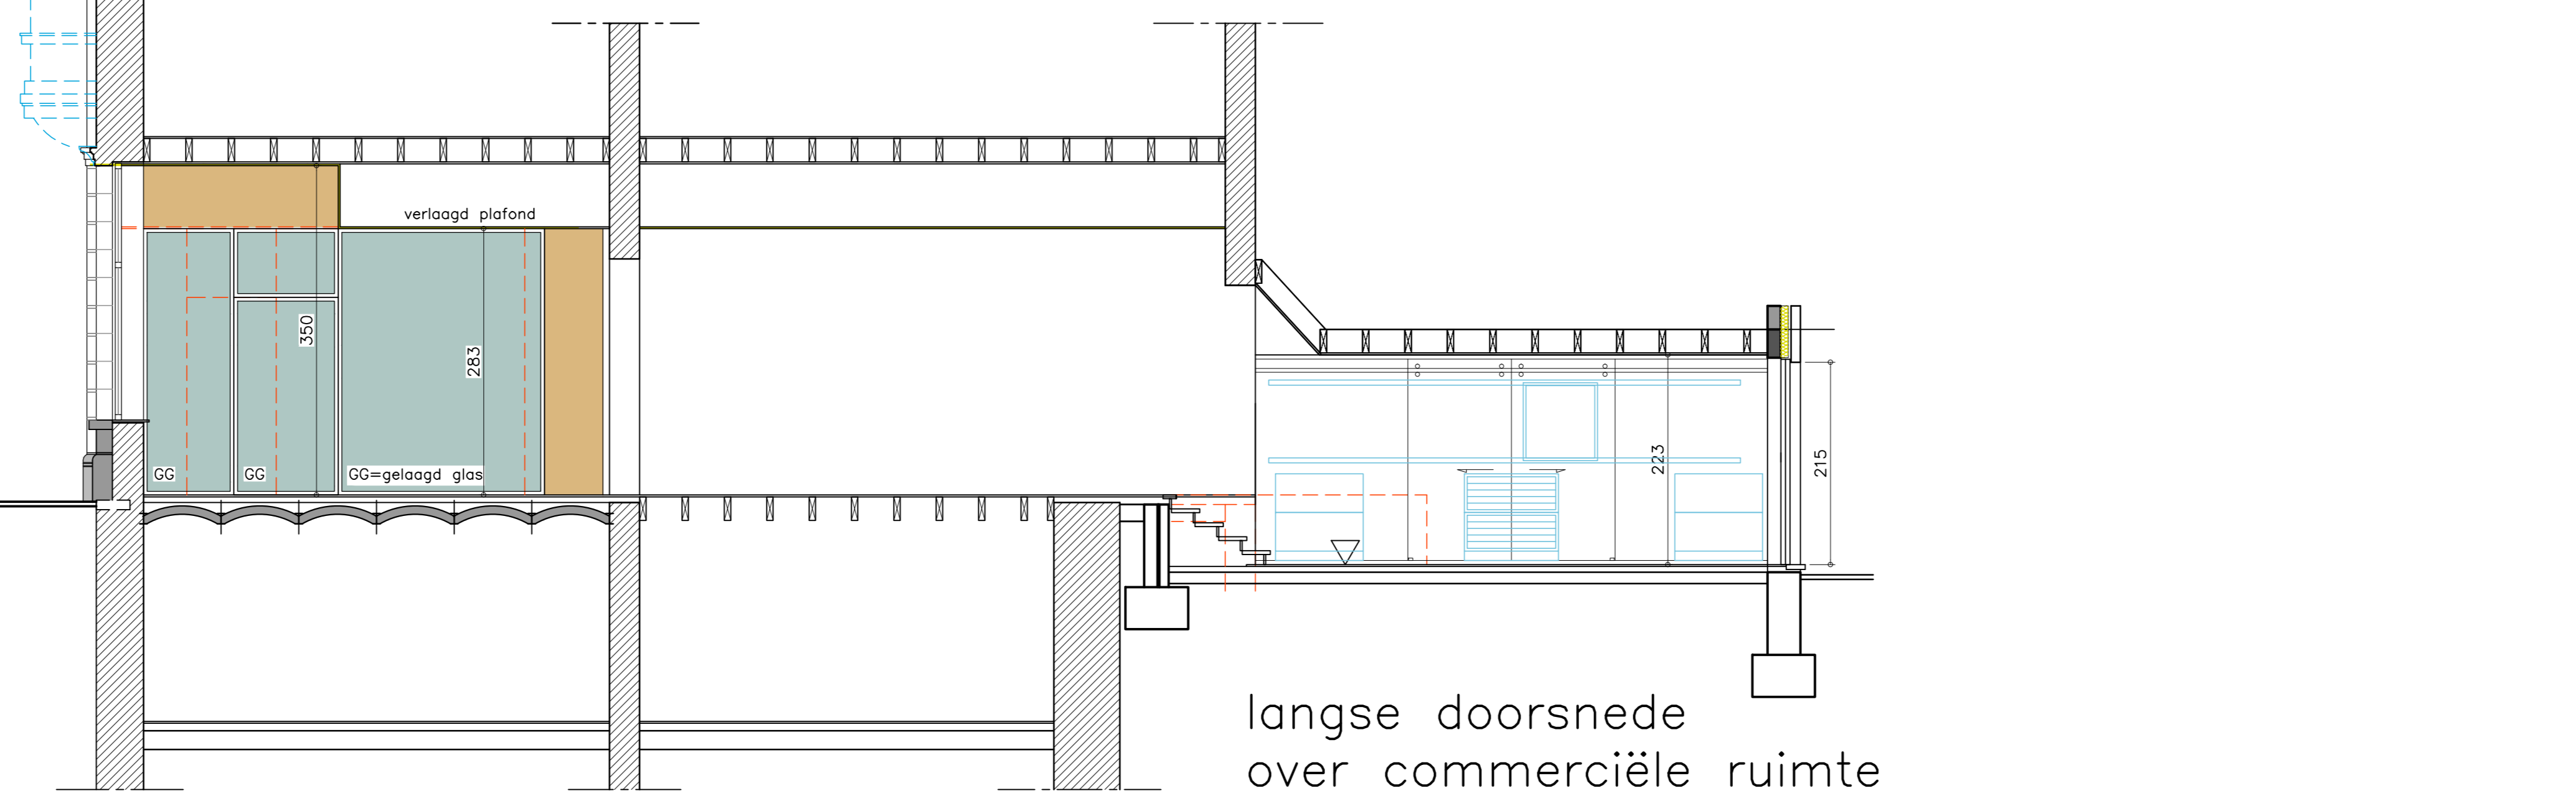


langse doorsnede
over commerciële ruimte

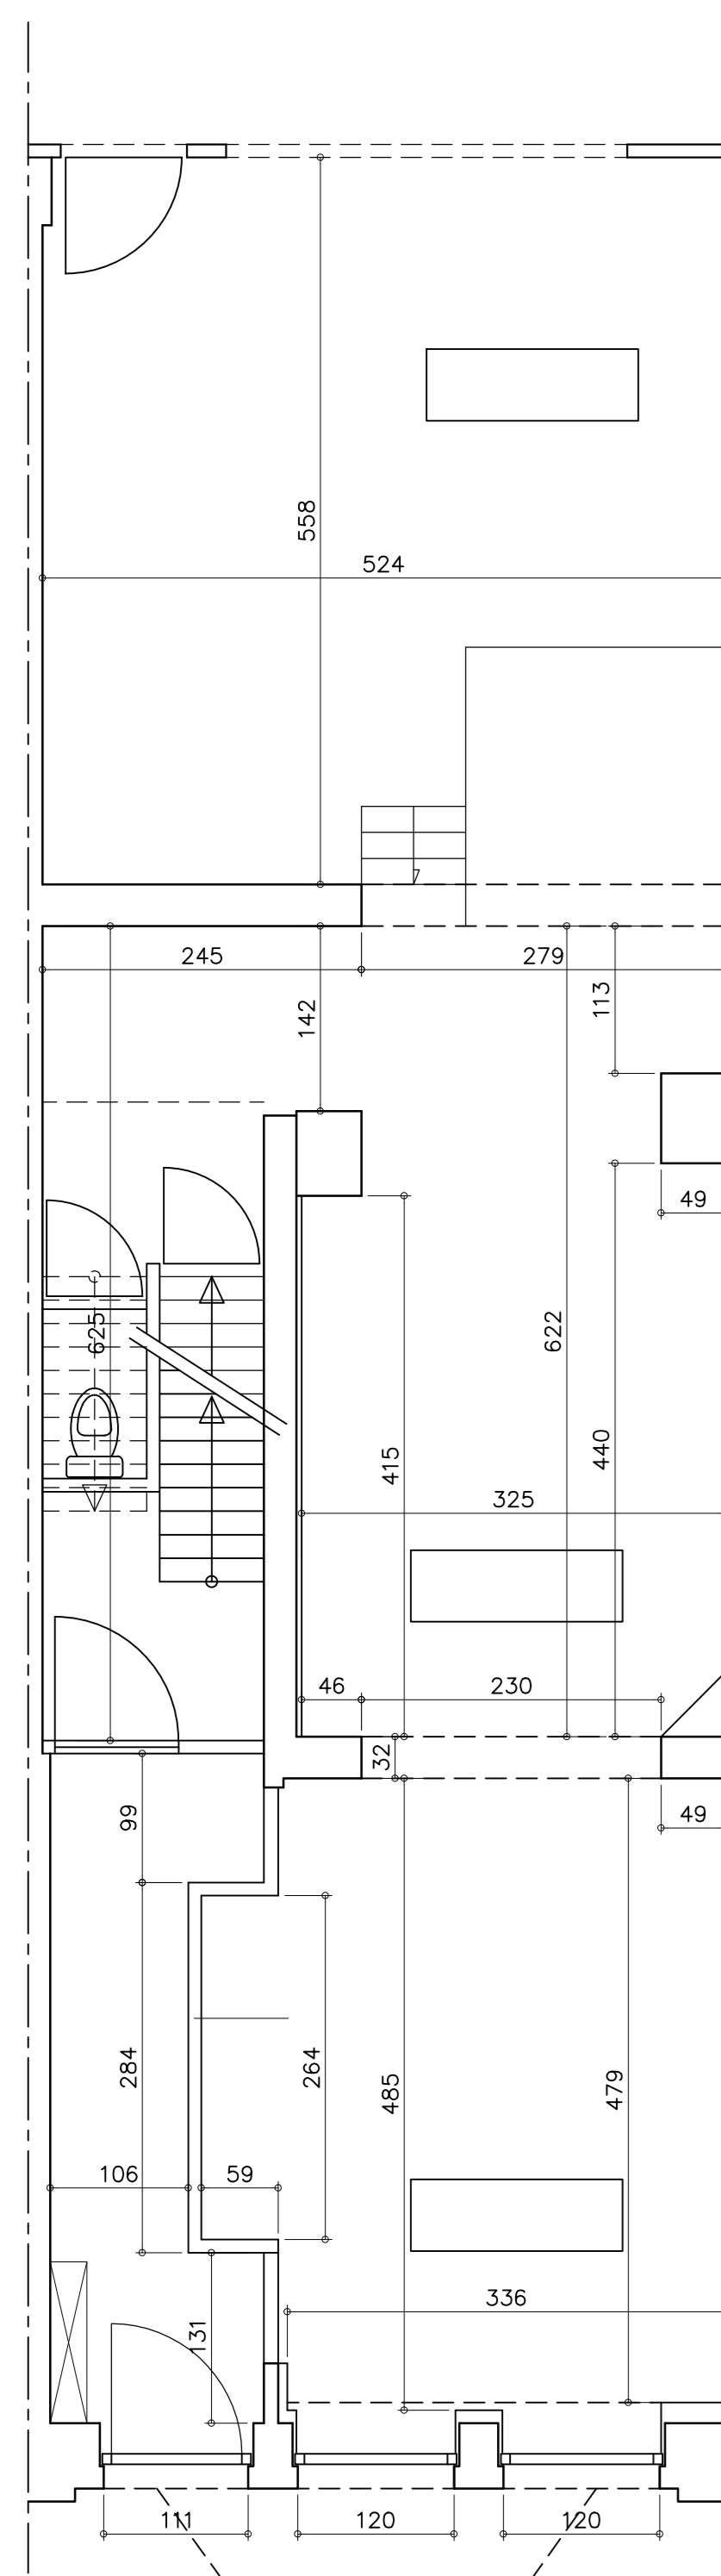


gelijkvloers
bestaande toestand

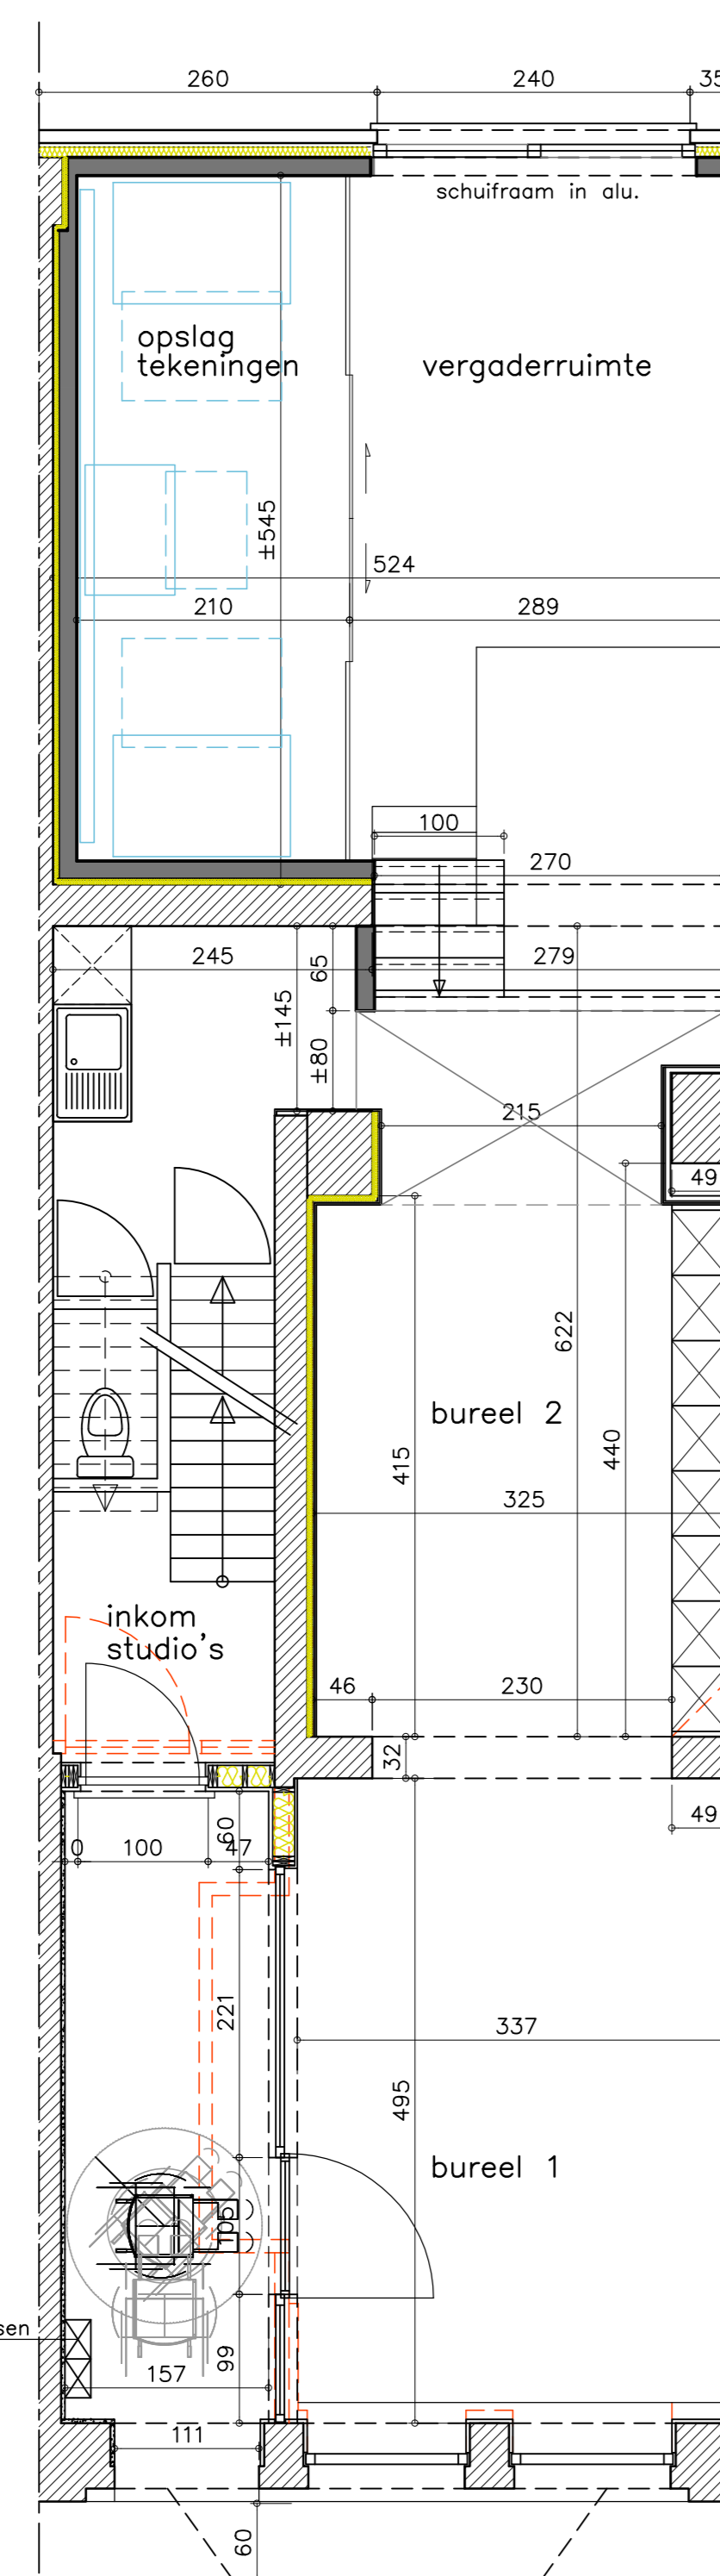

gelijkvloers
nieuwe toestand

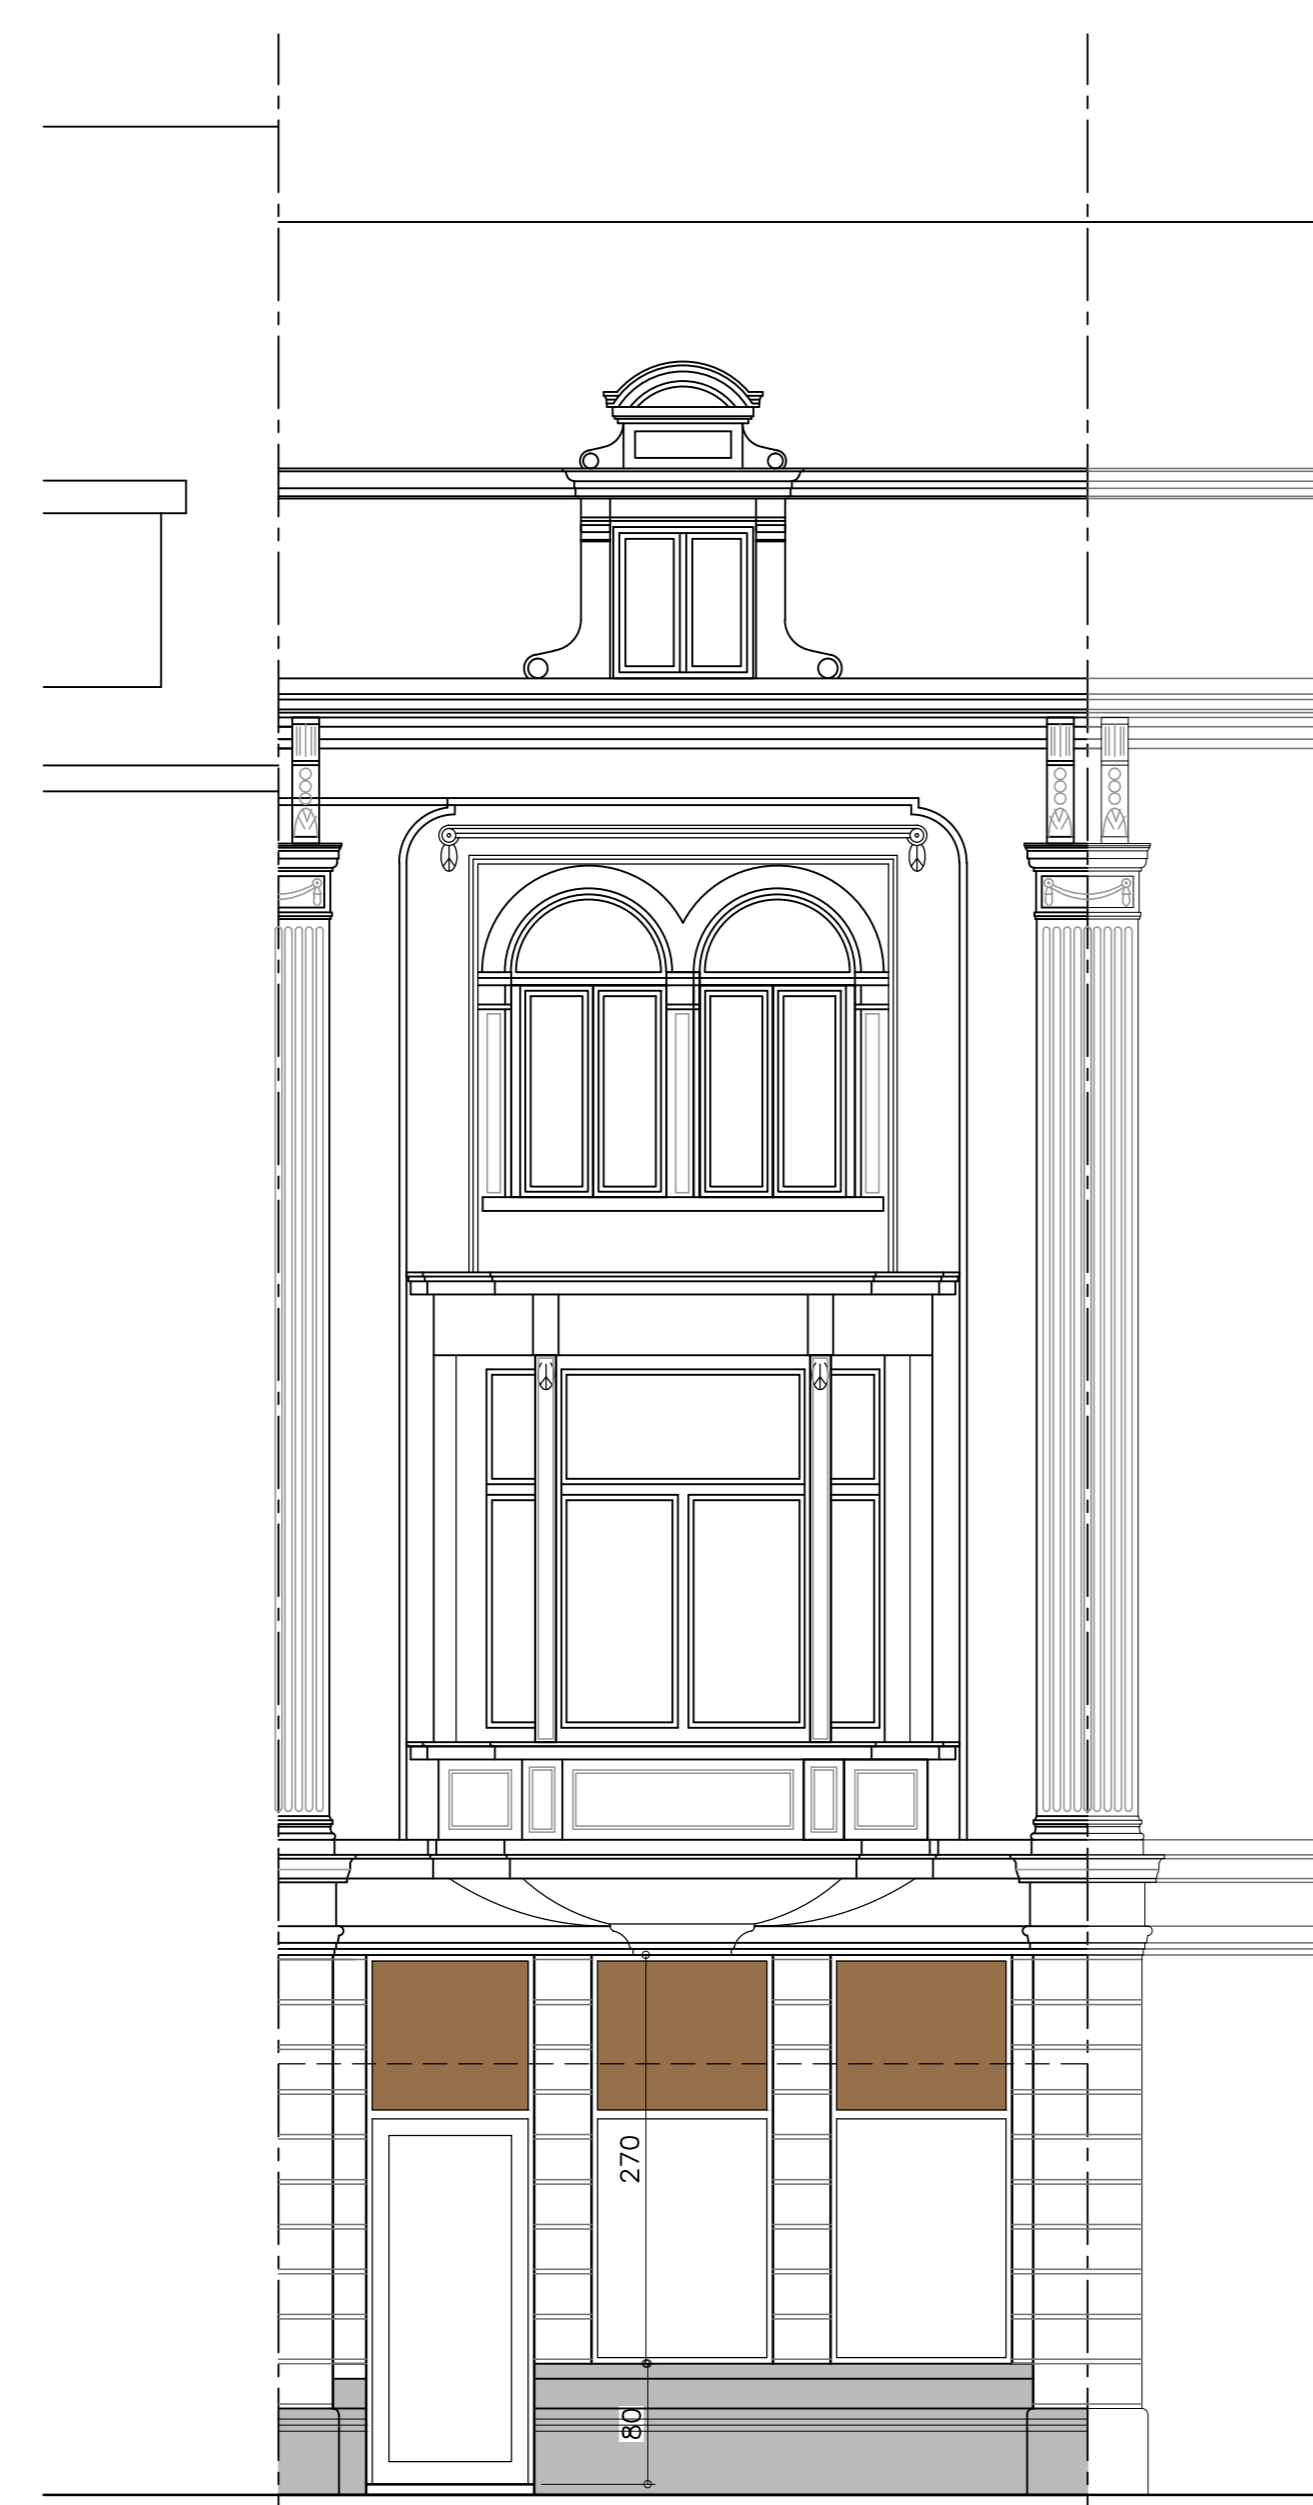

bestaande voorgevel

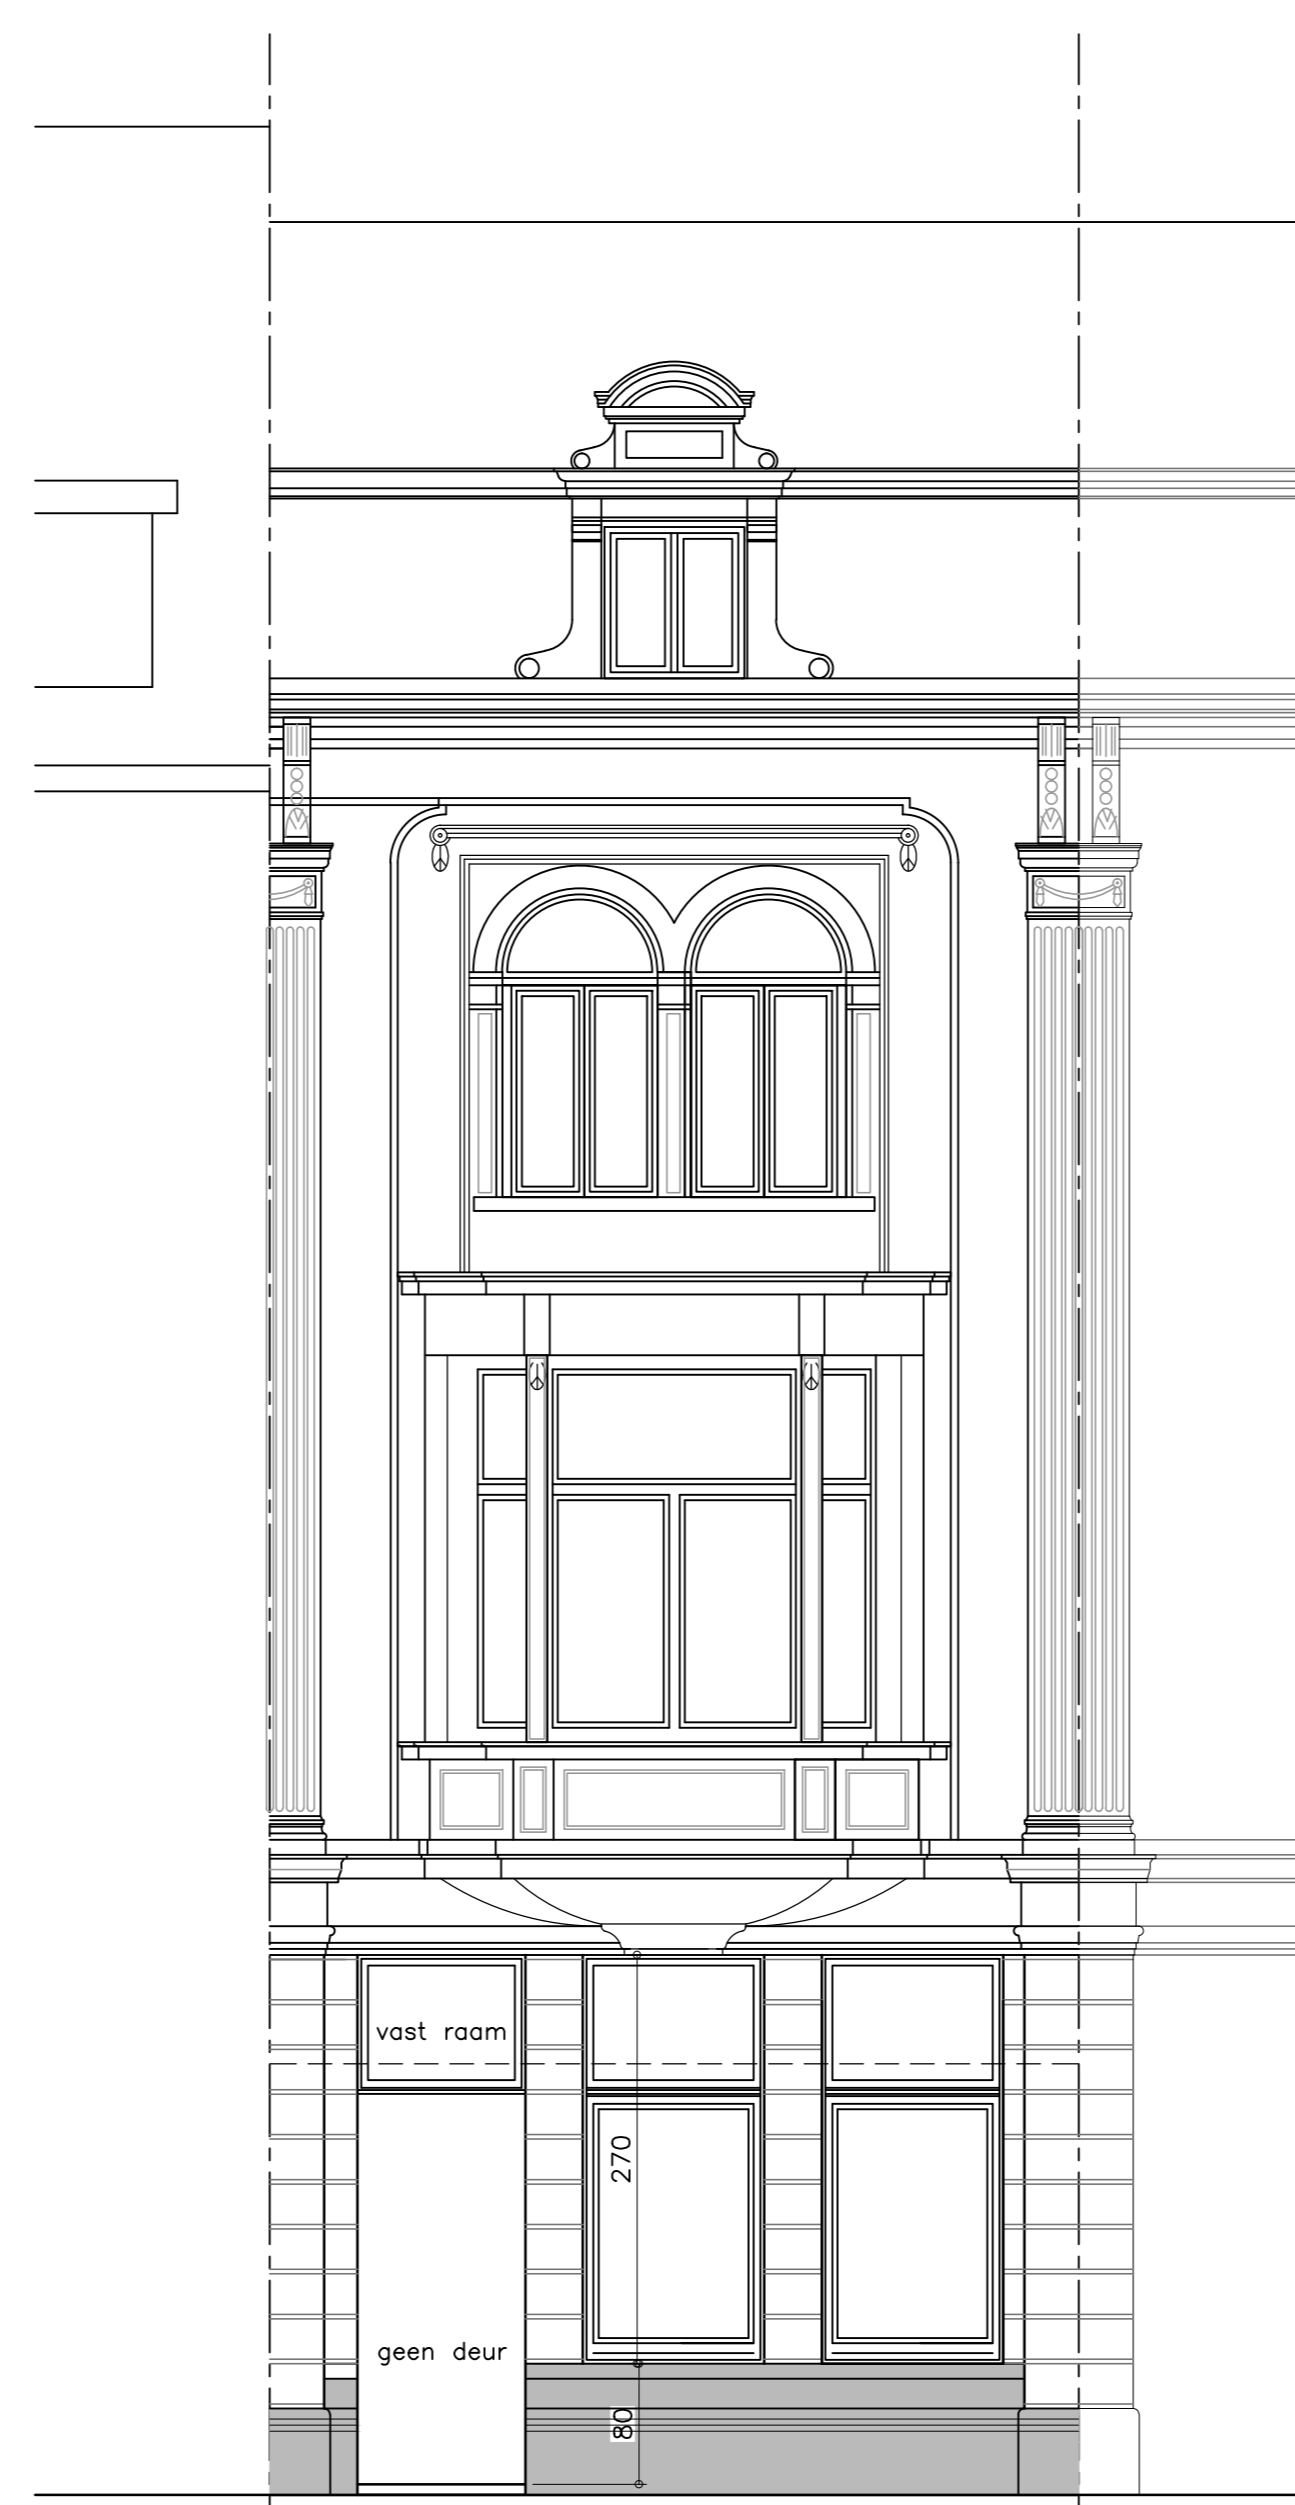

nieuwe voorgevel

OPDRACHTGEVER	Van Hoorde bvba Eikeldreef 47 9830 Sint-Martens-Latem Tel: 0475/42.04.36				
ONTWERP	Plaatsen van gevelpubliciteit bij bestaande handelsfunctie				
WERF	PROV. OOST-VLAANDEREN 9000 GENT Koningin Elisabethlaan 51 Kad. Gent 9 ^e Afd. Sectie I nr. 705/x/3				
Voor akkoord:					
de bouwheer	de aannemer				
	de architect				
ONDERWERP	PLANNEN BOUWAANVRAAG				
	Plan gelijkvloers Voorgevel Langsdoorsnede Inplantingsplan - Situatieplan				
GET.	Index	Datum	Wijzigingen		
	F	23.03.2011	Diverse		
GET.	DATUM	SCHAAL	DOSSIER	PLAN NR.	INDEX
	03.07.2010	1/50	2008/469/B	01/01	F
SCHOTTE-SOETINCK architectenburo bvba Buro voor architectuur, renovatie en expertise Hoogstraat 30 - 9420 Erpe-Mere tel. - 053 / 80 62 20 fax - 053 / 80 03 50					