


LEGENDE

- muur/ niet-dragende wand/ schouw
- vloer
- draagstructuur
- plafond
- - - deur
- - - ramen
- - - meubilair/ installaties
- - - trap
- - - andere
- - - dwarsdoorsnede
- afbakening privaatief kavel
- afbakening exclusief gebruiks- en genotsrecht
- kantoor 47-101
- kantoor 51-001
- kantoor 47-001
- exclusief gebruiks- en genotsrecht

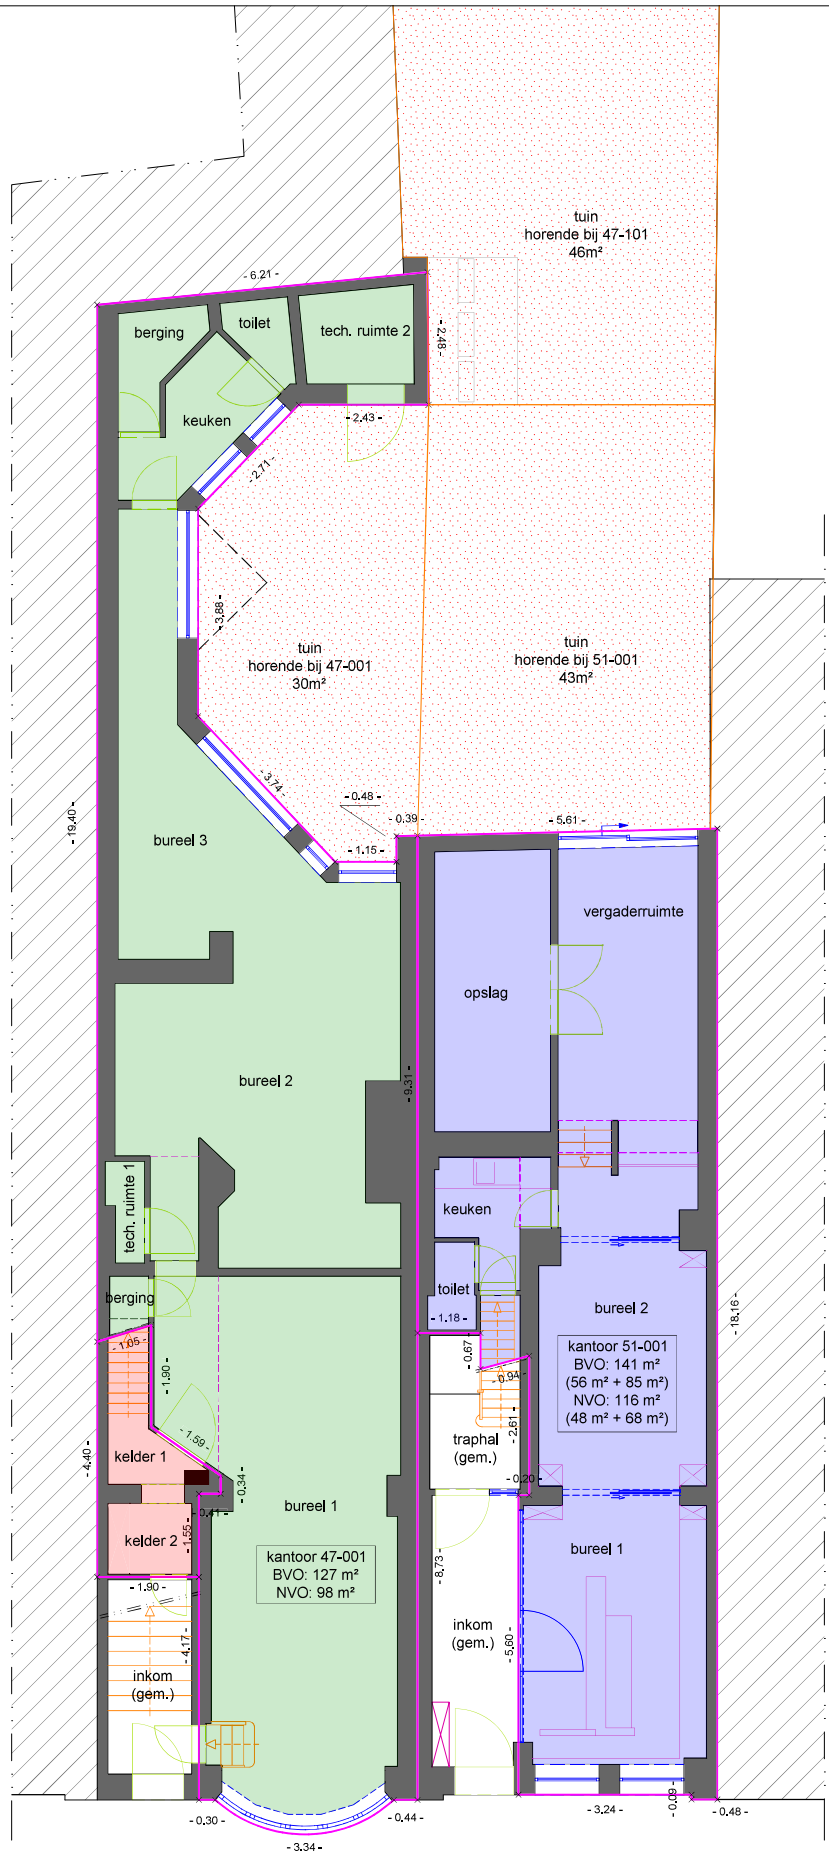

PV VAN AFBAKENING

schaal 1/100

19/10/2023

Koningin Elisabethlaan 47/49, 51, 9000 Gent

Gent, 9de afd., sectie I, nrs. 705z3 & deel van 705e4

GRONDPLAN NIVEAU 0

Claeysens & Couckuyt
EXPERTS

Claeysens en Couckuyt BV
Kouterbaan 16B
9830 Sint-Martens-Latem

09 233 40 54
info@ccexperts.be
www.ccexperts.be