

**Legende / Légende**

- Constructie / Construction**
- ▬ Dragende constructie / Construction portante
  - ▬ Lichte wanden / Cloison non portante
- Analistingen / Raccordements**
- ✕ Plafond lichtpunt / Luminaire plafond
  - ⊗ Inbouwspuit / Spot encastré
  - ✕ Wand lichtpunt / Luminaire mural
  - ⊗ Schakelaar / Interrupteur
  - ⊗ Stropcontact / Prise de courant
  - ⊗ Dimmer / Dimmer
  - ⊗ Telefoon / Téléphone
  - ⊗ Televisie / Télévision
  - ⊗ Elektrisch lichtpunt / Luminère électrique
  - ⊗ Dingschap / Hulp / Coffre
  - ⊗ Kruiskast / Réfrigérateur
  - ⊗ Wasbak / Lave vaisselle
  - ⊗ Combiner / Cuisinière
  - ⊗ Wasmachine / Lave linge
  - ⊗ Droogkast / Sécheur
  - ⊗ Schakelaar ventilatie / Interrupteur ventilation
- Uitrusting / Equipement**
- ⊗ Eettafel / Table
  - ⊗ Bed / Lit
  - ⊗ Bad / Baignoire
  - ⊗ Elektrisch ventilatiepunt / Luminère électrique
  - ⊗ Elektrische ventilatie / Ventilateur électrique
  - ⊗ Alarmeringssysteem / Alarme
  - ⊗ Brandmelder / Détecteur de fumée
  - ⊗ Thermistat / Thermostat
  - ⊗ Convector / Convecteur
  - ⊗ Radiator / Radiateur
  - ⊗ Ventilatieprisma / Prisme ventilation
  - ⊗ Ventilatieextractie / Ventilation extraction



Appartement nummer :

D 02.02

## Deuren

Nummer	Type	Kleur ref		Omlijsting	Beslag	Hoogte	Breedte
		Kant A	Kant B				
2	standaarddeur	schilderdeur	schilderdeur	standaard	standaard met WV slot	standaard	73
3	standaarddeur	schilderdeur	schilderdeur	standaard	standaard met slot	standaard	83
4	standaarddeur	schilderdeur	schilderdeur	standaard	standaard	standaard	83
5	standaarddeur	schilderdeur	schilderdeur	standaard	standaard	standaard	83
6	standaarddeur	schilderdeur	schilderdeur	standaard	standaard	standaard	83
7	standaarddeur	schilderdeur	schilderdeur	standaard	standaard	standaard	83
8	standaarddeur	schilderdeur	schilderdeur	standaard	standaard	standaard	83
9	standaarddeur	schilderdeur	schilderdeur	standaard	standaard met slot	standaard	83

Inkomdeur	Type	Kleur ref		Omlijsting	Beslag	Hoogte	Breedte
		Binnen	Buiten				
1	standaard	schilderdeur	standaard	standaard	standaard	standaard	98

Opmerkingen

Appartement nummer :

D 02.02

## Radiatoren

Nummer	Kamer	Model
1	douchekamer	standaard integra bangaradiator
2	bureau 1	standaard integra 900x450 - T22
3	leefruimte	standaard integra 900x1050 - T22
4	leefruimte	standaard integra 900x1050 - T22
5	slaapkamer	standaard integra 900x450 - T22
6	bureau 2	standaard integra 900x450 - T22
7	badkamer	standaard integra bangaradiator

Opmerkingen

Appartement nummer :

D 02.02

## Tegels



Kamer	Type	Referentie	Formaat	Plaatsing	Voeg	Hoogte
badkamer	vloer	13390 nuvola antracite	450x450	recht	donkergrijs	
badkamer	plint	13390 nuvola antracite	450 lang	standaard	donkergrijs	
badkamer	muur	22928 color one wit	400x200	horizontaal	standaardwit	plafond
badkamer	muur	22928 color one wit	400x200	horizontaal	standaardwit	tss spiegel en meubel
douchekamer	vloer	13390 nuvola antracite	450x450	recht	donkergrijs	
douchekamer	plint	13390 nuvola antracite	450 lang	standaard	donkergrijs	
douchekamer	muur	22928 color one wit	400x200	horizontaal	standaardwit	plafond
douchekamer	muur	22928 color one wit	400x200	horizontaal	standaardwit	tss spiegel en meubel
bering	vloer	13390 nuvola antracite	450x450	recht	donkergrijs	
bering	plint	13390 nuvola antracite	450 lang	standaard	donkergrijs	
WC	vloer	13390 nuvola antracite	450x450	recht	donkergrijs	
WC	plint	13390 nuvola antracite	450 lang	standaard	donkergrijs	

Opmerkingen

## Parket


Kamer	Type	Referentie	Formaat	Legrichting
leefruimte	vloer	CD eik wit geolied	basis	Zie chapeplan
leefruimte	plint	schilderplinten	basis	Zie chapeplan
hal	vloer	CD eik wit geolied	basis	Zie chapeplan
hal	plint	schilderplinten	basis	Zie chapeplan
bureau 1	vloer	CD eik wit geolied	basis	Zie chapeplan
bureau 1	plint	schilderplinten	basis	Zie chapeplan
slaapkamer	vloer	CD eik wit geolied	basis	Zie chapeplan
slaapkamer	plint	schilderplinten	basis	Zie chapeplan
bureau 2	vloer	CD eik wit geolied	basis	Zie chapeplan
bureau 2	plint	schilderplinten	basis	Zie chapeplan
dressing	vloer	CD eik wit geolied	basis	Zie chapeplan
dressing	plint	schilderplinten	basis	Zie chapeplan

## Opmerkingen

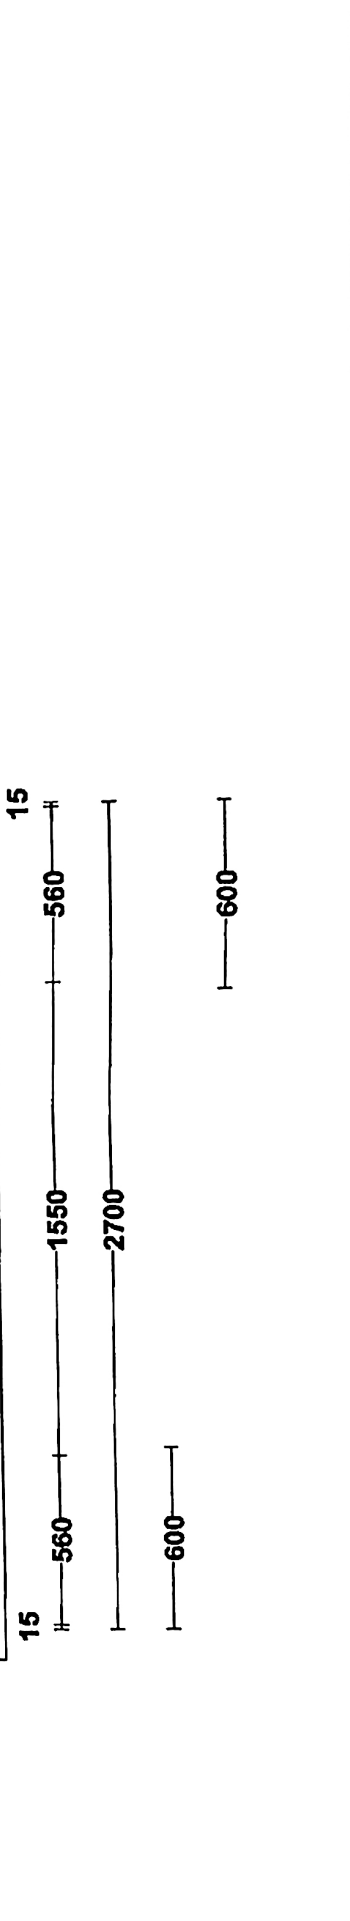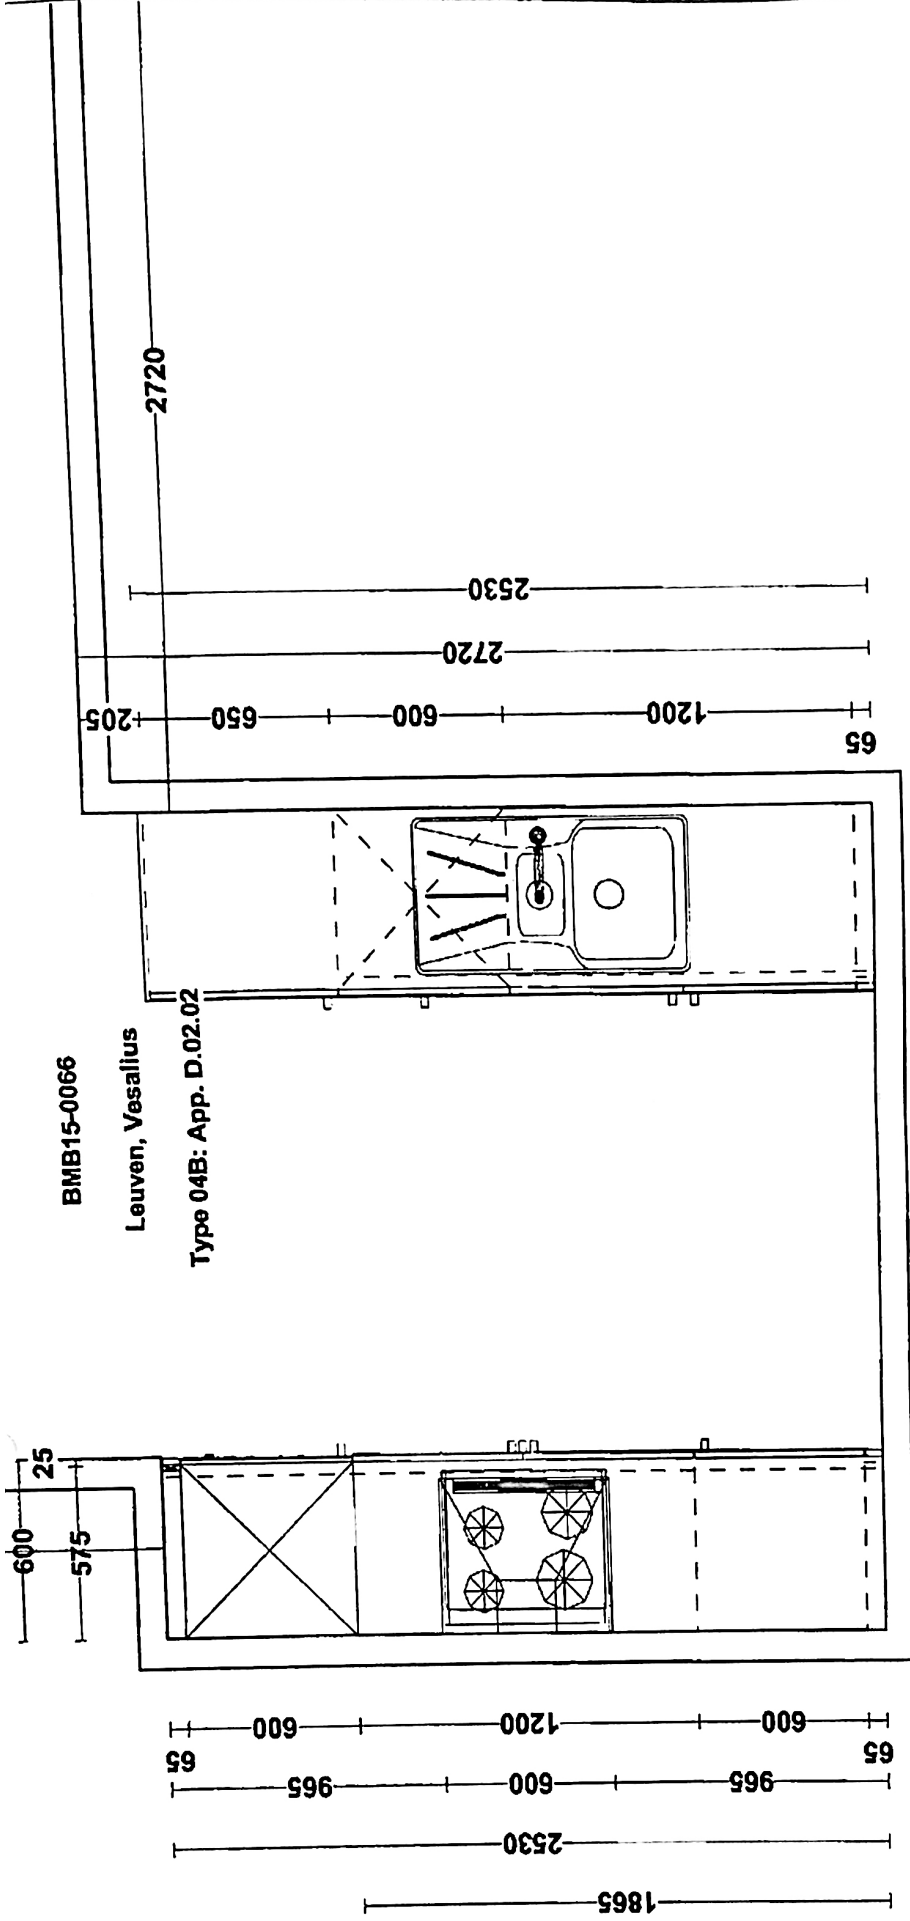


<p>DEAPLUS          Vlinderstraat 20          3550 Heusden-Zolder          +32 (0) 11 53 01 11</p>	<p>Klant: Houben Bouw          Ontwerp: 20162509klms          Verkoper: ZOHJ          Datum: 28/9/15</p>	<p>Merk: Nuno Keukens v. 1          Model: CUBA          Greep: Greeploos          Schaal: 1:25</p>	<p><b>DEAPLUS</b>          DEZE TEKENING IS NIET BINDEND</p>
--	--	---	--

985 600 965

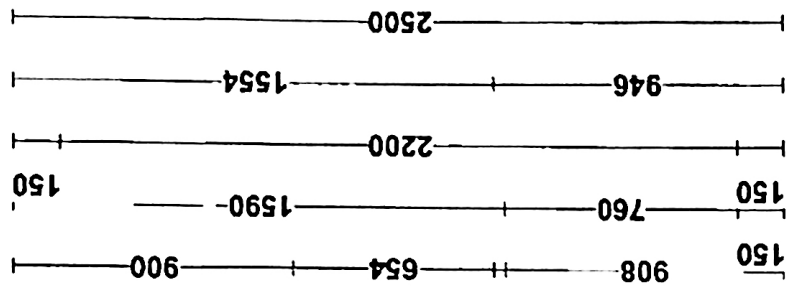

- 1. stopcontact dampkap
- 2. stopcontact koelkast
- 3. stopcontact oven
- 4. stopcontact kookplaat

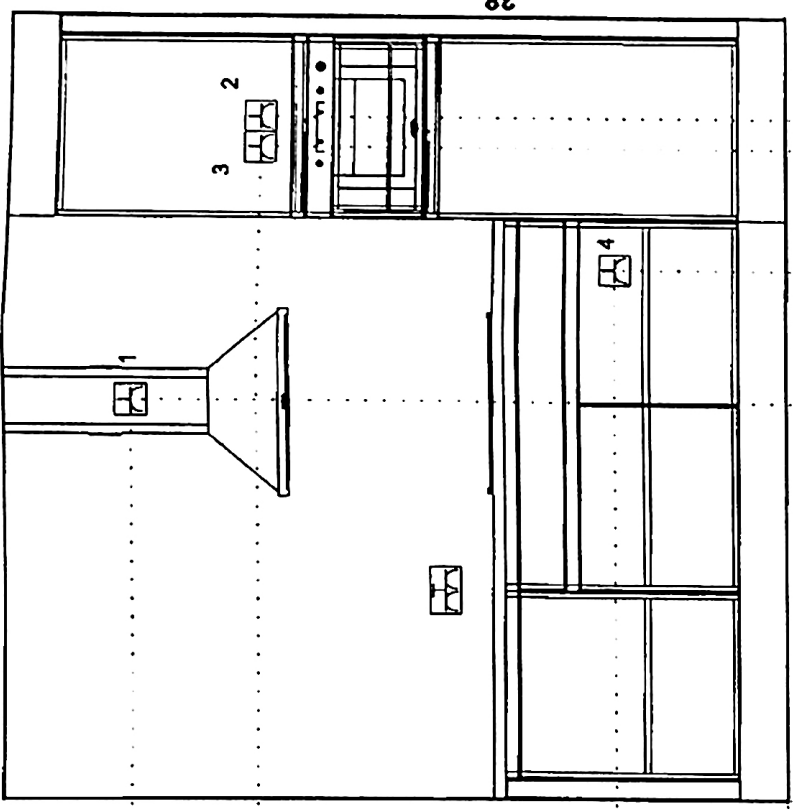

<p><b>DEAPLUS</b> DEZE TEKENING IS NIET BINDEND</p>	<p><b>DEAPLUS</b> Vinderstraat 20 3550 Heusden-Zolder +32 (0) 11 53 01 11</p>	<p>Klant: Houben Bouw Ontwerp: 20162509klms Verkoper: ZOHJ Datum: 28/9/15</p>	<p>Merk: Nuno Keukens v. 1 Model: CUBA Greep: Greeploos Schaal: 1:25</p>
---	---	---	--