

TECHNISCH BUREAU VERBRUGGHEN

VZW



Controleorganisme erkend door het ministerie


O. ref.: _____

U. ref.: _____

VERSLAG NR.: 397/140319/05

BTV ANTWERPEN
Van der Sweepstraat 3 bus 44
2000 Antwerpen
Tel. 03 216 28 90
Fax 03 238 86 65

BTV BRUSSEL
Ruisbroeksesteenweg 75
1190 Brussel
Tel. 02 230 81 82
Fax 02 230 80 08

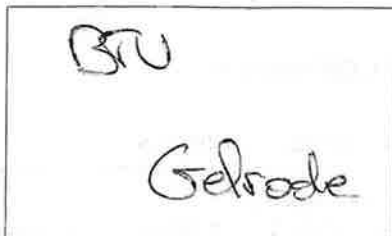

PROCES-VERBAAL OVER HET ONDERZOEK VAN EEN ELEKTRISCHE LAAGSPANNINGSINSTALLATIE

ADRES INSTALLATIE: 182 Steenokkerzeel.

Perpetstraat 13

EIGENAAR: _____

Adres: _____

OPDRACHTGEVER: _____

Adres: IDEN

INSTALLATEUR: _____

Adres: _____

BTW of IK: _____

EAN: _____

Ref.: _____ Teller nr. 66705100

Index: _____

Datum van het onderzoek: 19-03-2014 Aard van het onderzoek: gelijkvormigheidsonderzoek - controlebezoek volgens:

(AREI art. 270) (AREI art. 271) (AREI art. 276) (AREI art. 276bis) (ARAB art. 262) (K.B. 4.12.2012) (T.R. art. 231) (Voorschr. DNB) _____

Aard installatie: Nieuwe - Uitbreiding - Wijziging - Voorlopig - Verzwaring - Verkoop wooneenheid: Type der lokalen: Woonhuis

Begin werken: Fundering vóór na 1.10.81 - Elektrische installatie vóór na 1.10.81 - 4.1.83 AREI art. 86

Aansluiting: Spanning 230V mono V Bescherming van de aansluiting 32 A

Voedingskabel hoofdbord: 4 X 10 mm² Alg. schakelaar: type D: 88 40A/0,3A 2P

Type van de aardelektrode: lus - baren - pennen - horizontale geleider Schema: TT

Aantal borden: 2 ; Aantal eindstroombanen: 14+ ; RA: 12 Ohm; RI tot 100 MOhm

Uitwendige invloedsfactoren: _____

BESCHRIJVING: _____

Zie schema's.

UITGEVOERDE CONTROLES: zie verso

FASTGESTELDE INBREUKEN EN/OF NOTAS: _____

GEEN inbreuken

NOTA:

→ Dit verslag is geldig voor vervanging meter 230V mono MAX 40A.

PROCES-VERBAAL VAN HET	
GELIJKVORMIGHEIDSONDERZOEK	
gezien op	
de aangestelde van de stroomverdelers	
naam:	
handtekening:	

PLICHTEN VAN DE EIGENAARS, BEHEERDERS OF HUURDERS: Zie keerzijde.


- BESLUIT
- De installatie is conform. De ingangsklemmen van de algemene ADS werden verzegeld en de ééndraads- en situatieschema's werden voor gezien getekend. De installatie dient opnieuw gecontroleerd uiterlijk op 19-03-2017 (art. 271 AREI) alsook vóór de ingebruikname van elke belangrijke wijziging of beduidende uitbreiding, uitgevoerd voor deze datum.
 - De installatie is niet conform.
 - De installatie mag in dienst blijven indien zonder vertraging wordt voldaan aan de vastgestelde inbreuken en de gepaste maatregelen getroffen worden opdat de installatie geen gevaar vormt voor personen of goederen. De installatie is niet conform. De installatie dient opnieuw gecontroleerd te worden door (hetzelfde) organisme uiterlijk op _____

DE AGENT-ONDERZOEKER:
nr. + naam + handtekening

397 Frank Nachaerts

De directeur,

GELIJKVLOER

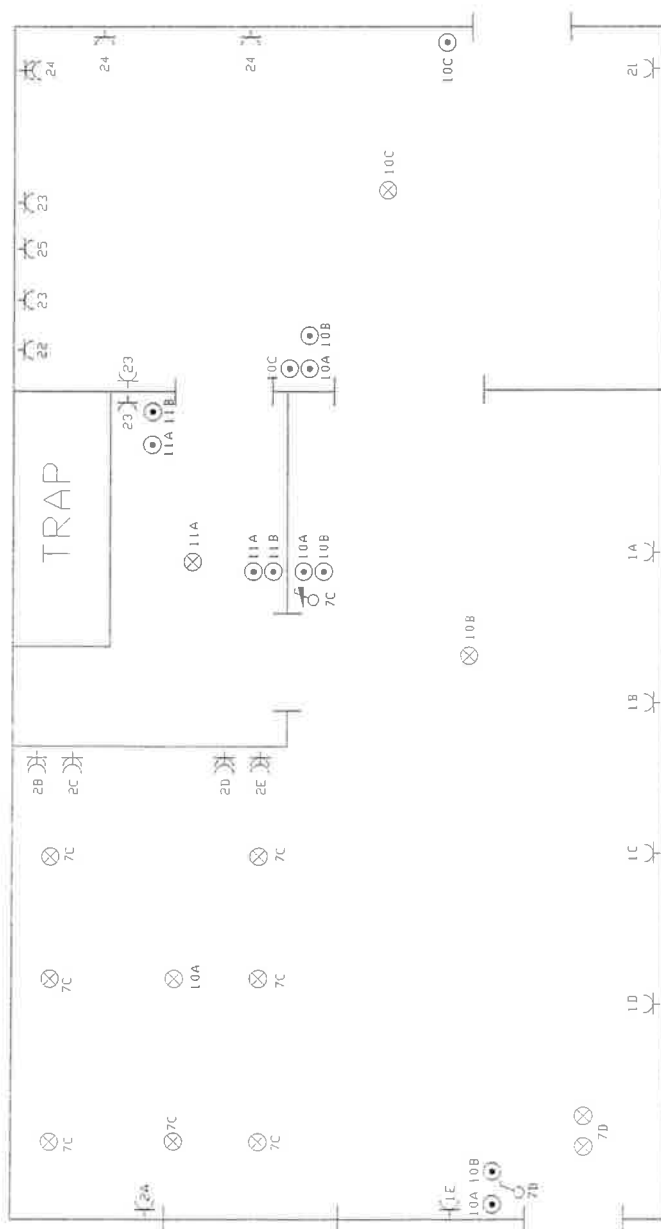

19.03.2014



Technisch Bureau Verbruggen v.z.w.
Leuvensesteenweg 383 bus 1
3200 Geelrode (Aarschoot)
Tel. 018/63.47.46 - Fax 018/63.12.21
E-mail: btv@bureauverbruggen.be

Kopnaam: SITUATIE SCHETS
GELIJKVLOERS



Datum	02.03.2014	Kopnaam	SITUATIE SCHETS
Getek.	MDS	Gelijkl.	GELIJKVLOERS
Vr. Jz. c.	-		
Naam	-		

1:50

397 Frank N.

GELIJKVLOER ACHTERBOUW

KELDER

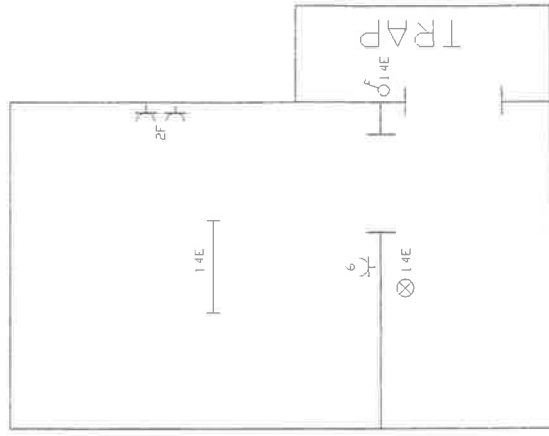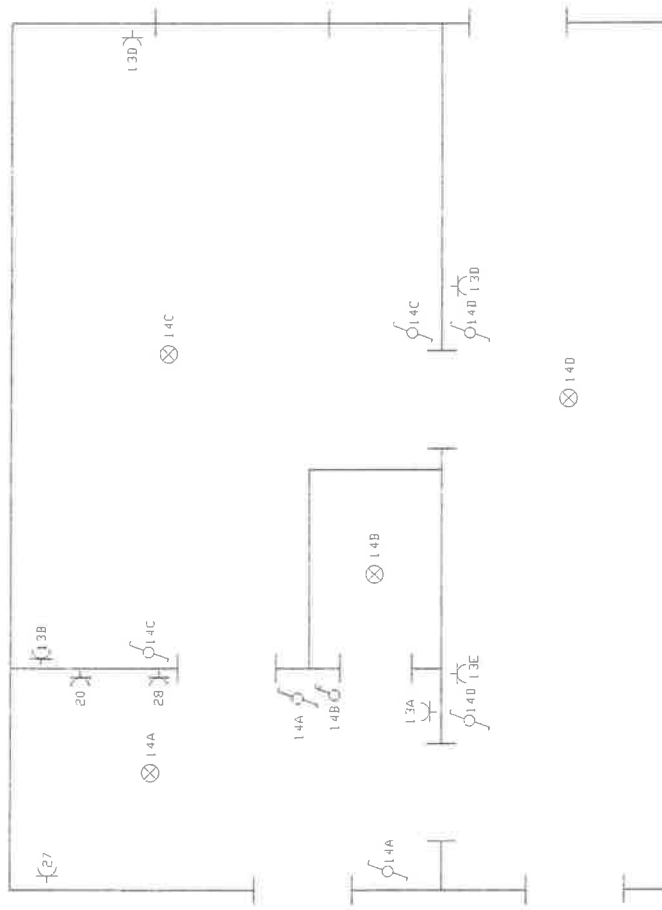

Technisch Bureau Verbruggen v.z.w.

Leuvensesteenweg 383 bus 1

3200 Geelrode (Aarschot)

Tel: 016/63.47.45 - Fax: 016/63.12.21

Email: btv.vissam@brabant@btvcontrol.be

Kopie van: SITUATIE SCHETS
GELIJKVLOER ACHTERBOUW
KELDER

Datum: 02.03.2014
Getek.: MDS

Vrijzetting: -
Getek.: -

Datum: -
Naam: -



Vrijzetting: -
Getek.: -

Datum: -
Naam: -

Datum: -
Naam: -

1e VERDIEP

2e VERDIEP / ZOLDER

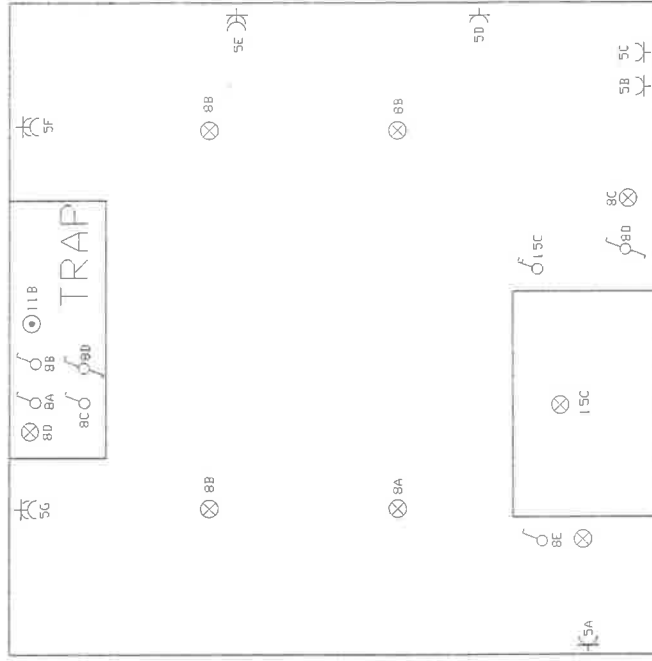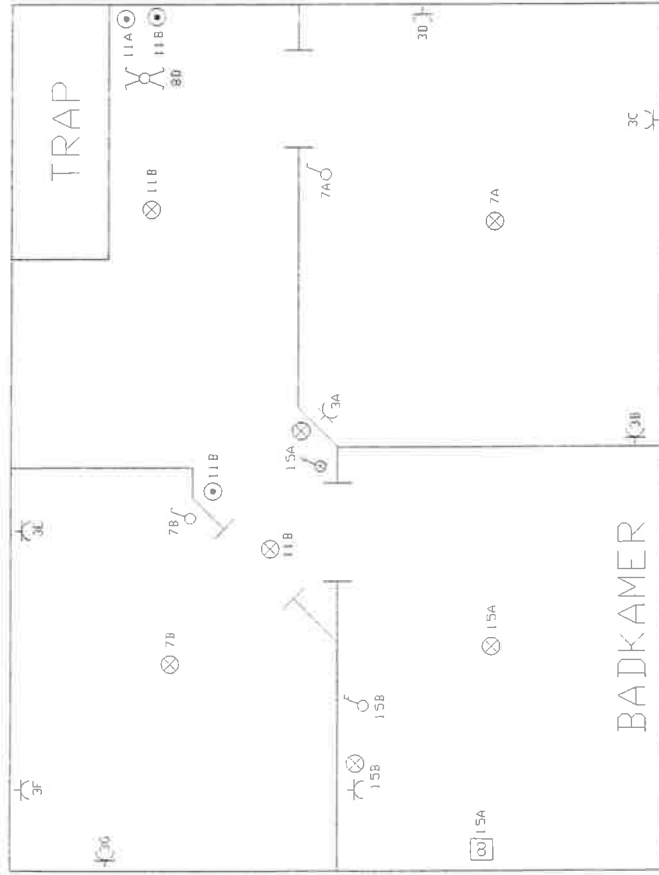

Technisch Bureau Verbruggen v.z.w.

Leuvensesteenweg 383 bus 1

3200 Gelede (Aarschoot)

Tel. 018/63.47.45 - Fax 018/63.12.21

E-mail: btv.vlaamabrabant@btvcontrol.be

Kopraan: SITUATIE SCHETS

1e VERDIEP

2e VERDIEP / ZOLDER

Datum: 02.03.2014

Getek. MDS

Vrijz. g.

Getek.

Naam

Datum

Vrijz. g.

Getek.

1-50

1-50

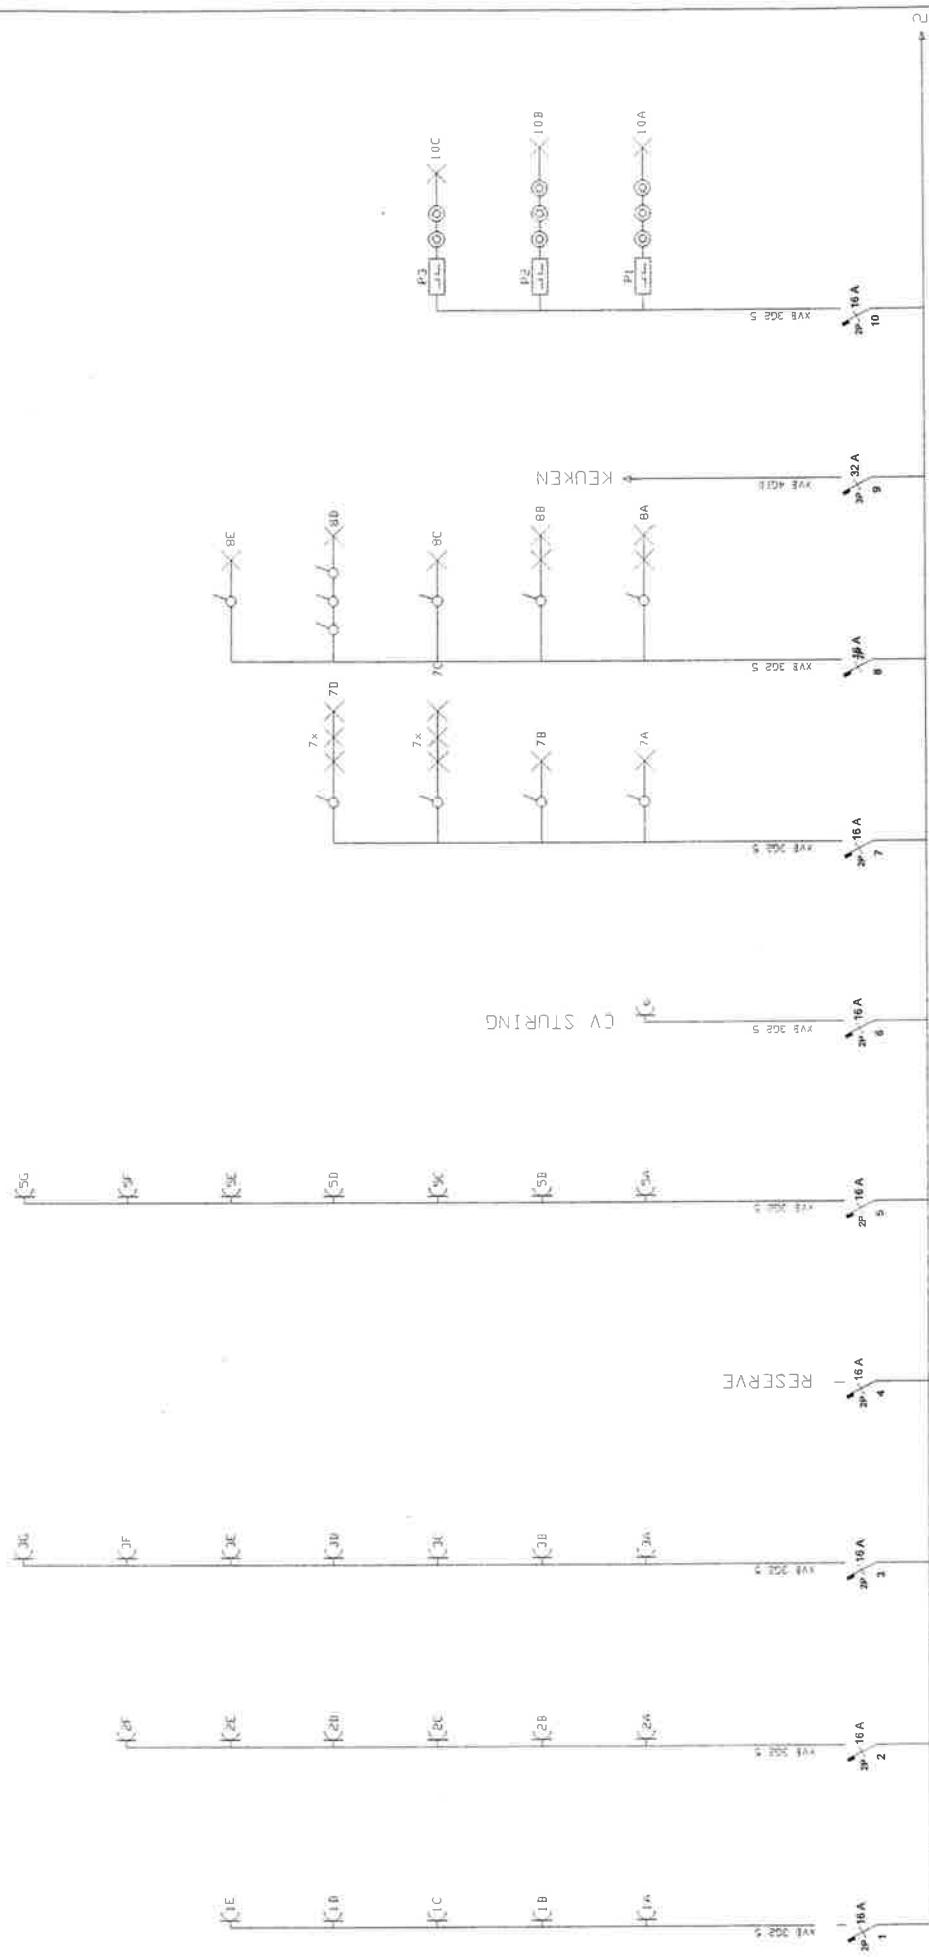

19.03.2014.




Technisch Bureau Verbruggen v.z.w.
 Leuvensesteenweg 383 bus 1
 3200 Geelrode (Aarschot)
 Tel. 016/63.47.46 - Fax 016/63.12.21
 Email: btv.vlaambrabant@btvgenfron.be

397 Frank N.

Kapnoam: EENDRAADSCHEMA

Da tum	01.03.2014	
Ge tek	MDS	
Wi jzi c	-	
Ge tek	-	
Da tum		

Bl. 1
3 Bl.

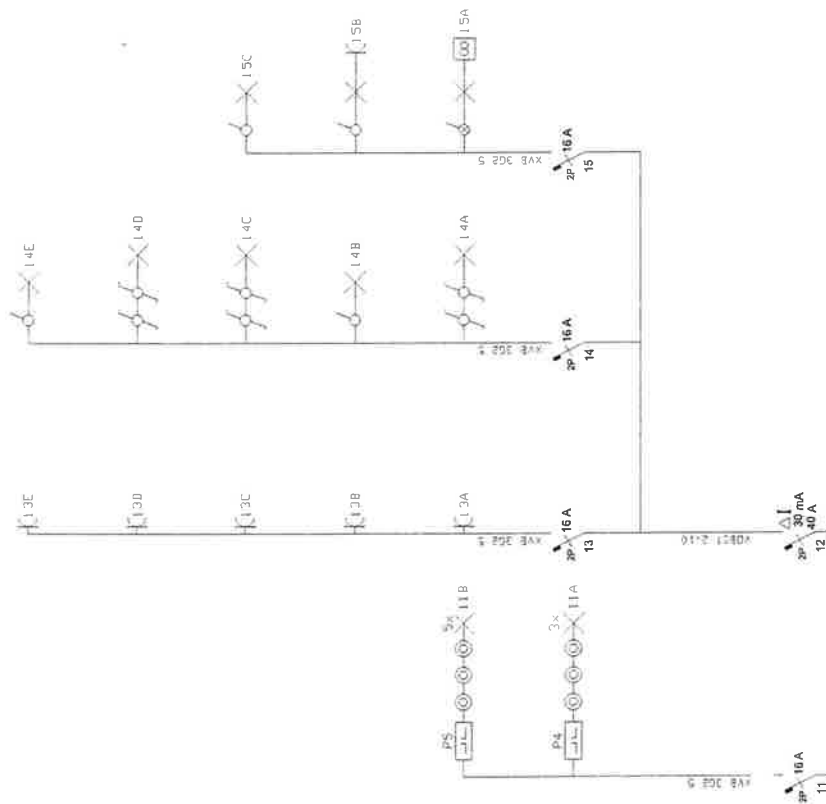

BTv


Technisch Bureau Verbruggen v.z.w.

SGH Bureau verbruggen
Laauensesteenweg 383 bus 1

3200 Gelrode (Aarschot)
Tel 046/83 17 45 - Fax 018/83.12.21

Tel. 0161/63.47.45 - Fax 0161/63.12.21
E-mail: btv.vlaamsebrabant@btvcontrol.be

[illegible]

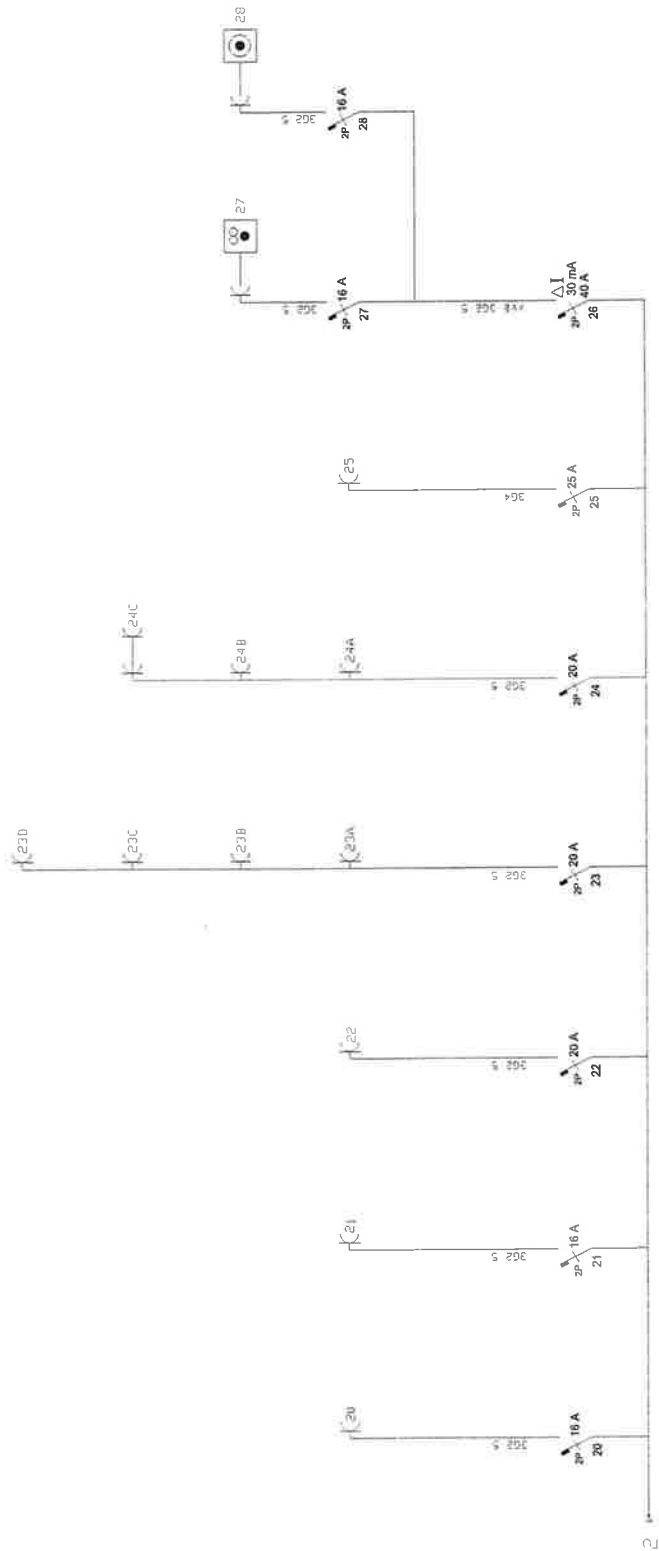

Technisch Bureau Verbruggen v.z.w.
 Leuvensesteenweg 383 bus 1
 3200 Geirde (Aarschot)
 Tel. 016/63.47.45 - Fax 016/63.12.21
 Email: btv.vlaamabrant@btvcontrol.be

Kopnaam: EENDRAADSHEMA		01 03 2014			
Datum		MDS			
Getek.					
Vrijz.					
Naam					
Datum					
Vrijz.					
Naam					
Datum					
Vrijz.					