


AFBAKENINGSPLAN

SPLITSINGSPLAN

Kadastraal
PROVINCIE OOST-VLAANDEREN
STAD AALST
 13e Afd., Sie C, nrs. 568m, 568h, 569p & 569r

Gelegen ter hoogte van
Bremtstraat 95-99, 9320 Aalst

Planrefnr. AAPD 41047-10255	Opgemeten RV 08-11-2024	Opgemaakt RV 26-11-2024	Schaal 1:500
Dossiernummer 2024.41126	Versie 1	Versie 1	Formaat 297 x 735 mm

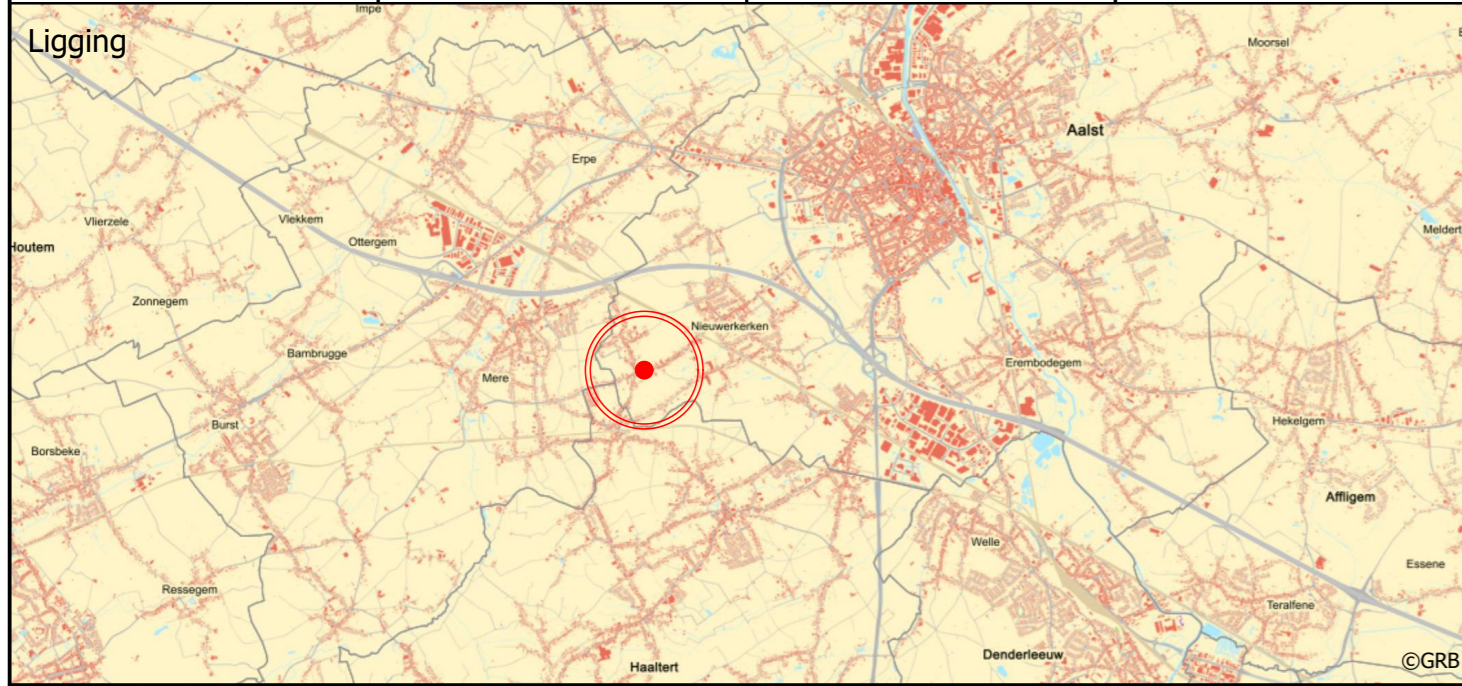

Op datum van **26 november 2024** is ondergetekende **Wouter De Maegt**, Landmeter-Expert, beëdigd door de Rechtbank van Eerste Aanleg te Gent en ingeschreven op het Tableau van de Federale Raden van Landmeters-Experten onder het nummer LAN/04 0514, handelend in opdracht van Teccon bvba, gevestigd te 9030 Mariakerke - Kleimoer 16, overgegaan tot het **opmaken van het afbakingsplan** van bovenvermelde eigendom. Alle maten en lijnen die zouden kunnen verband houden met stedenbouwkundige zoneringen zijn slechts ter informatie en figuratief weergegeven. Alle maten volgens plan. Voor waar en echt verklaard om te gelden naar recht;

Wouter De Maegt
 opgemaakt te Mariakerke op 26-11-2024

Elke eindgebruiker van deze opmeting dient zich ervan te vergewissen dat de nauwkeurigheid van elk object op dit plan bepaald wordt door zijn idealisatie, zijn relatieve en zijn absolute positie. Elk object heeft een standaardafwijking afhankelijk van de gebruikte opmetings- en karteringstechniek welke werd gekozen in functie van de specificaties van de opdracht.
 Planimetrie (xy): lambert72 (flepos) / Altimetrie (z): nvt

