


LEGENDE

- Bestaande bebouwing
 - Te slopen
 - Afdak
 - Muur
 - Perceelsgrenzen
 - Afsluiting hout
 - Talud
 - Haag
 - Bestaande grenspaal
 - Hoogte nok
 - Hoogte kroonlijst
 - Hoogte dorpel
 - Hoogte maaiveld
 - Slokker
 - Verlichtingspaal
 - Betonstraatstenen
 - Asfalt
 - Beton
 - Kasseien
 - Verkeersbord
- De overige segmenten en grenspunten zijn niet gematerialiseerd op het terrein.

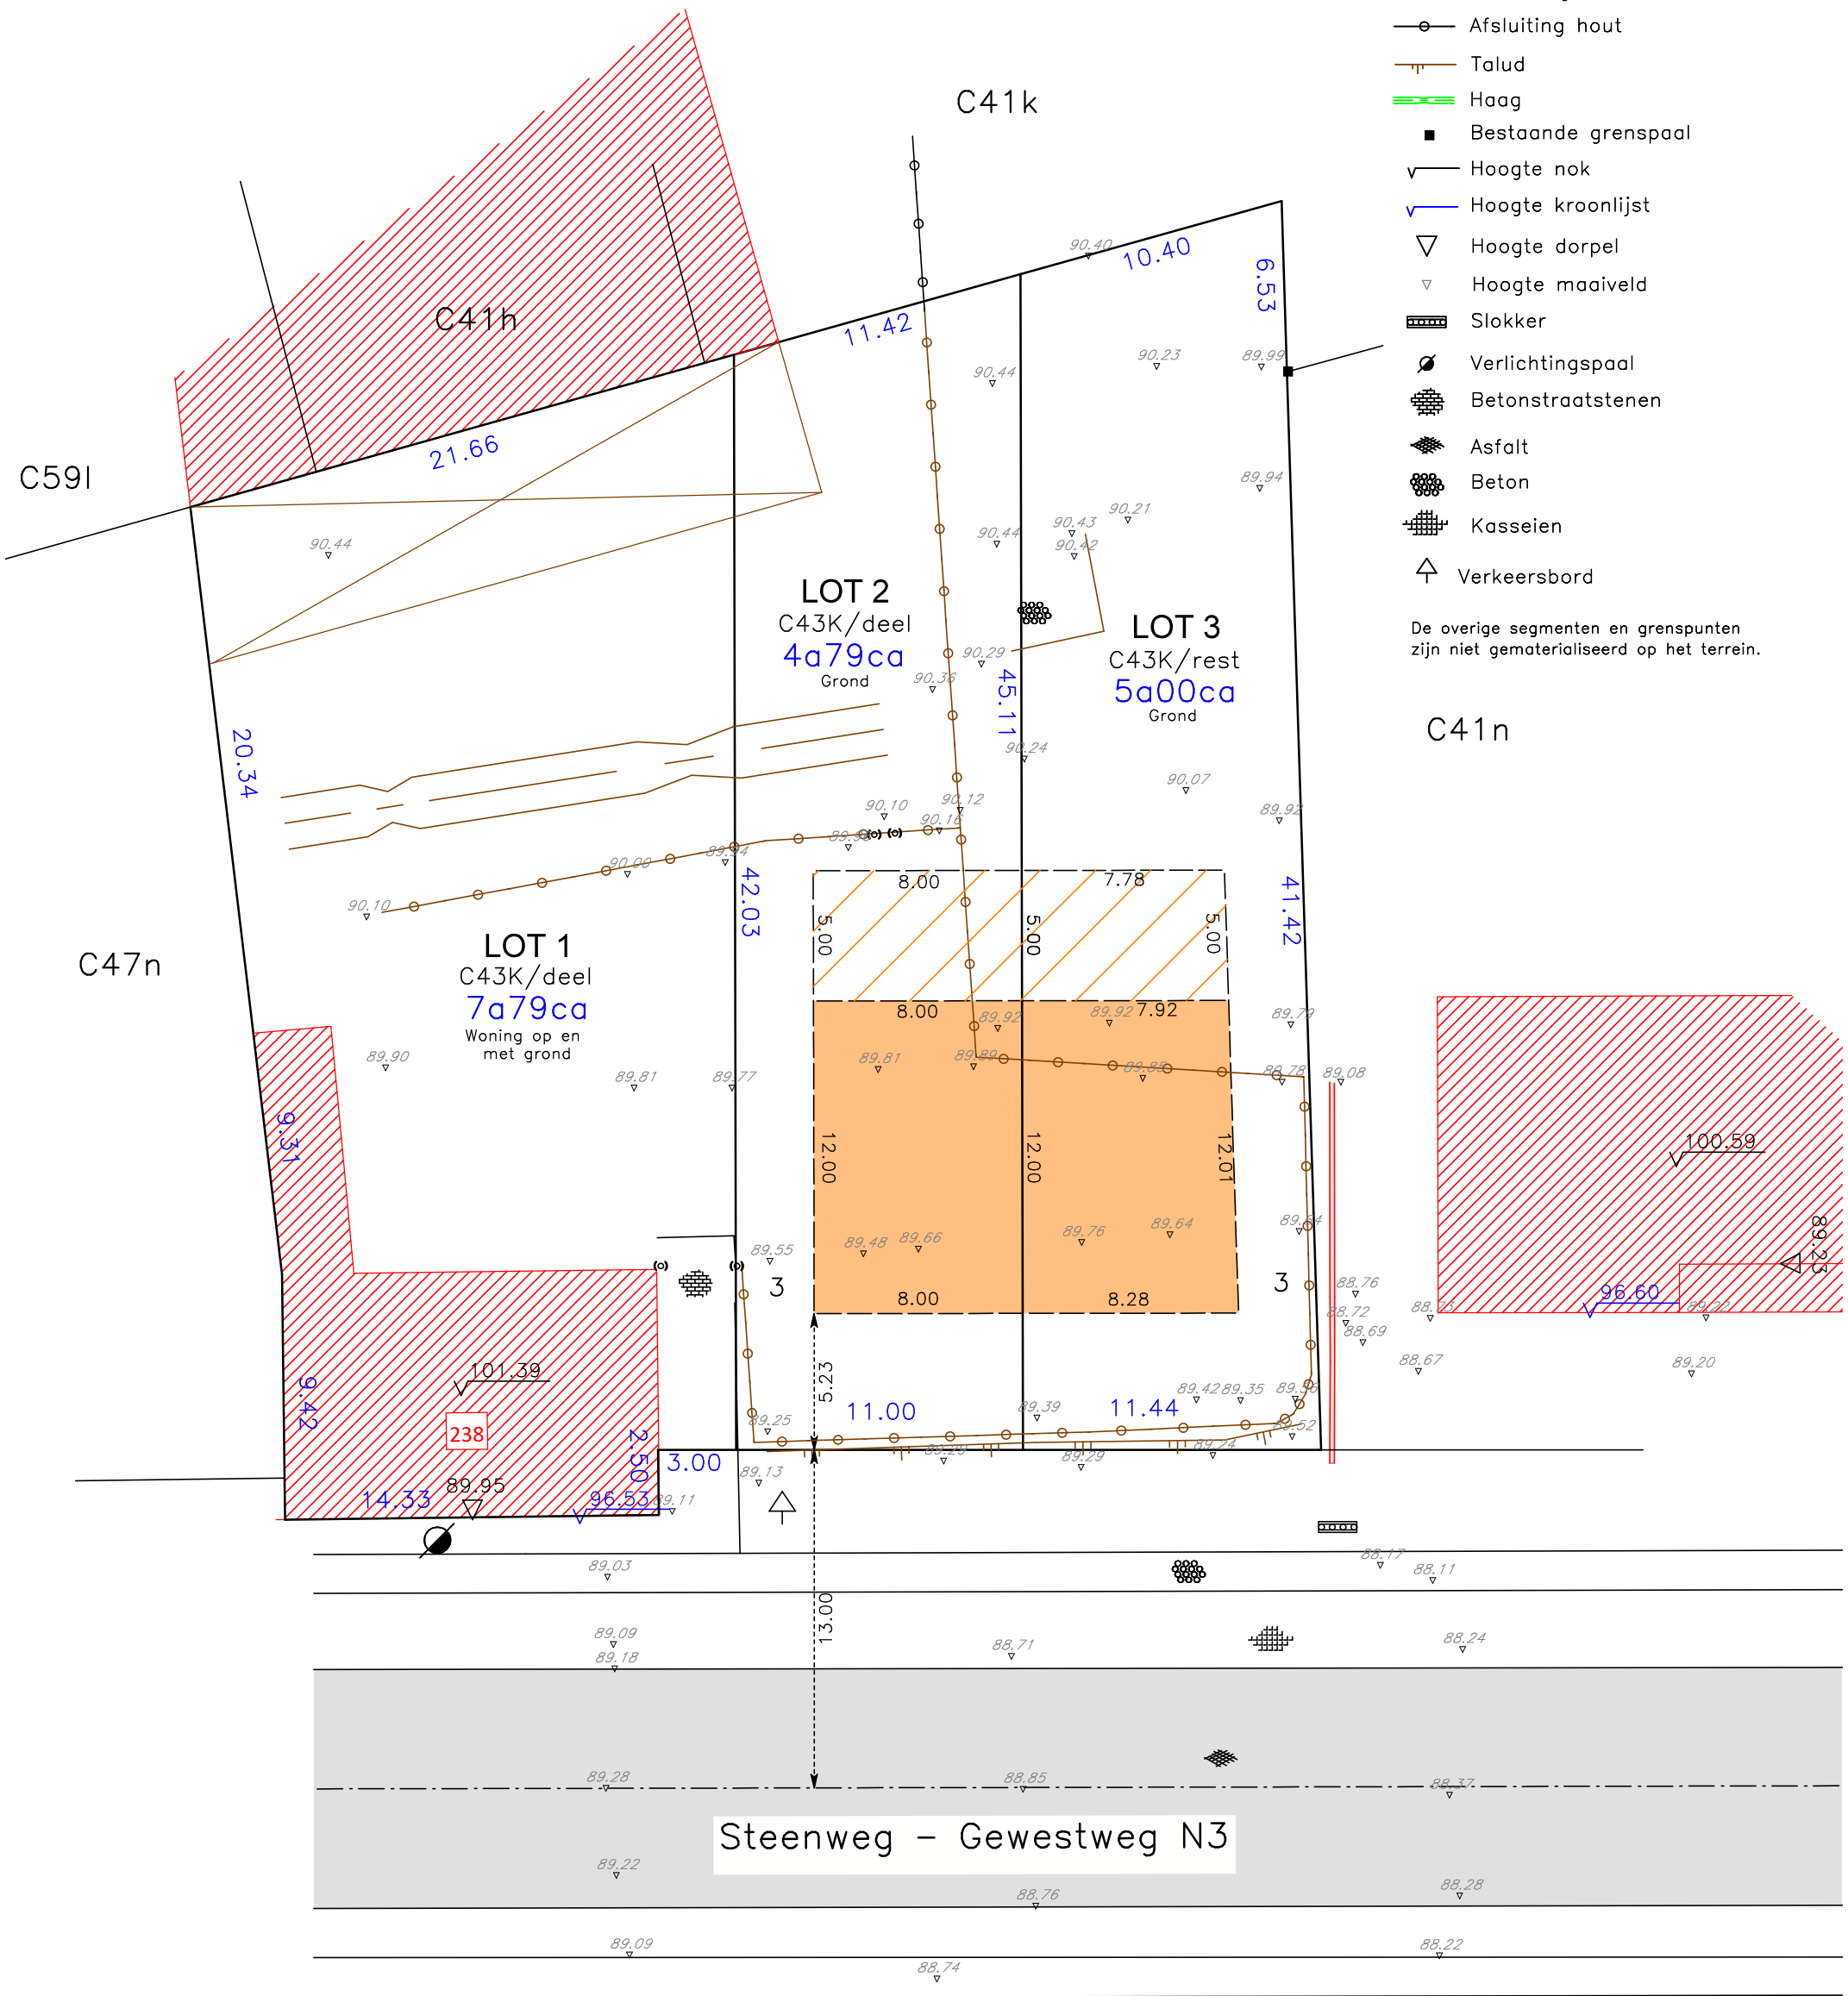

VERKAVELINGSPLAN

HEERS, 1ste AFDELING, SECTIE C
nr. 43k



011 19 46 20
info@geowijzer.be
www.geowijzer.be

Stationstraat 17
3800 Sint-Truiden

schaal: 1/250

auteur:
BD

Opgesteld op 24 september 2024

referentienr. afbakeningsplan:

kenm Geowijzer:
2024/M120

tekening nr:
1

Bart Severi Jorre Herckens
LAN 171746 LAN 171747
Landmeter-experten, beëdigd - Rechtbank van
Eerste Aanleg van Limburg - afdeling Hasselt