


LEGENDE

- muur/ niet-dragende wand/ schouw
- - - draagstructuur
- - - deur
- - - ramen
- trap
- APP. 114D
- APP. 114E
- APP. 114F

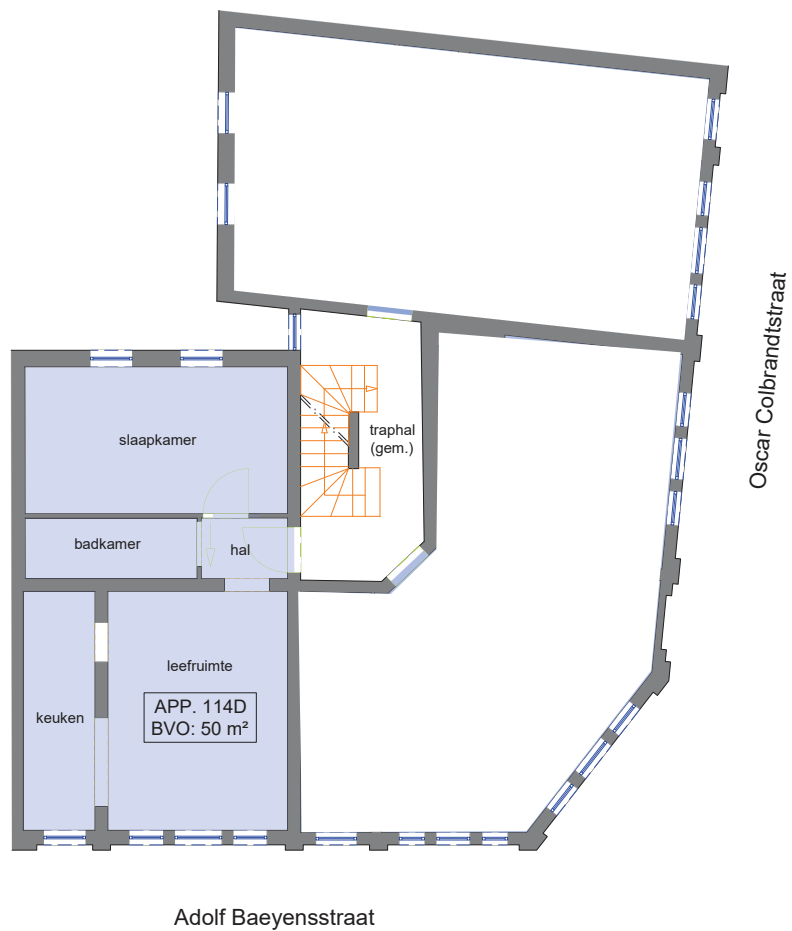

COMMERCIEEL PLAN

schaal 1/100

29/05/2024

Adolf Baeyensstraat 114, 9040 Sint-Amandsberg

Gent 19de afdeling/Sint-Amandsberg 2de afdeling, sectie C, 998n5

GRONDPLAN NIVEAU 2