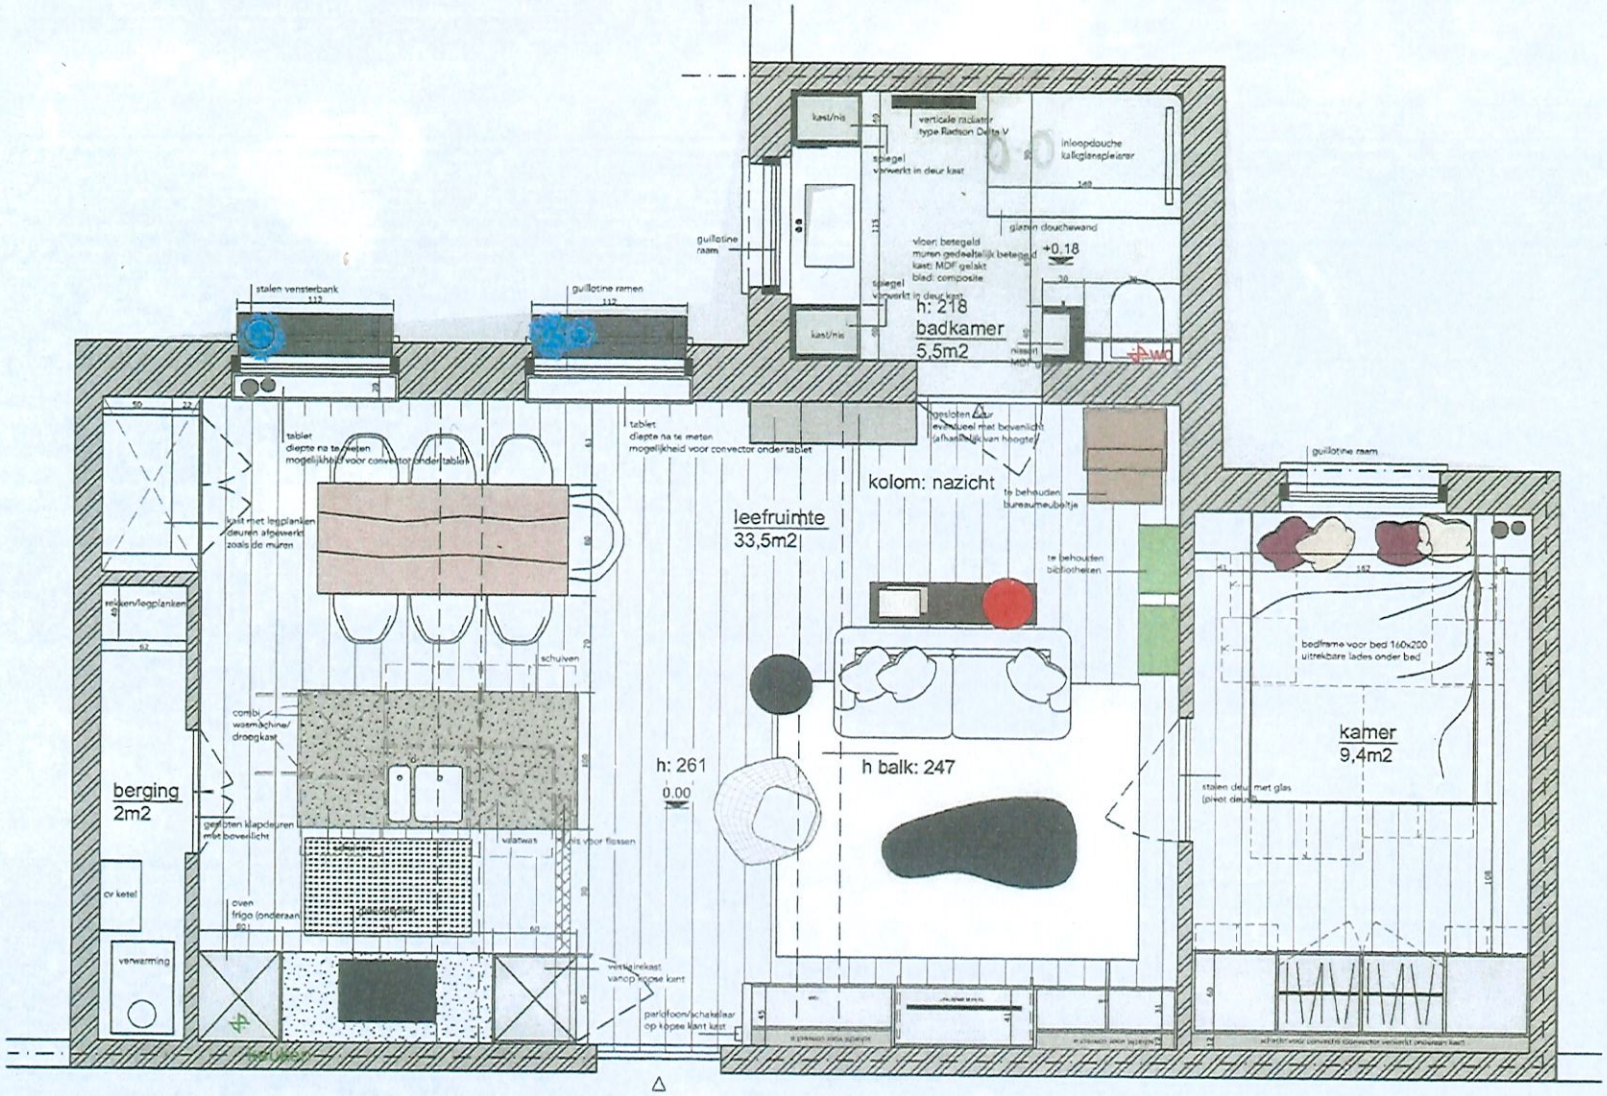

MANUUS

PLAN: 14 11 2019
SCHAAL: 1:20
FASE: NT

NAAM PROJECT: 1930 RUBBENS
LOCATIE PROJECT: Jonkvrouw Mattestraat, 9000 Gent
NAAM LAYOUT: A4 PLAN NT