


0 100 200 300 400

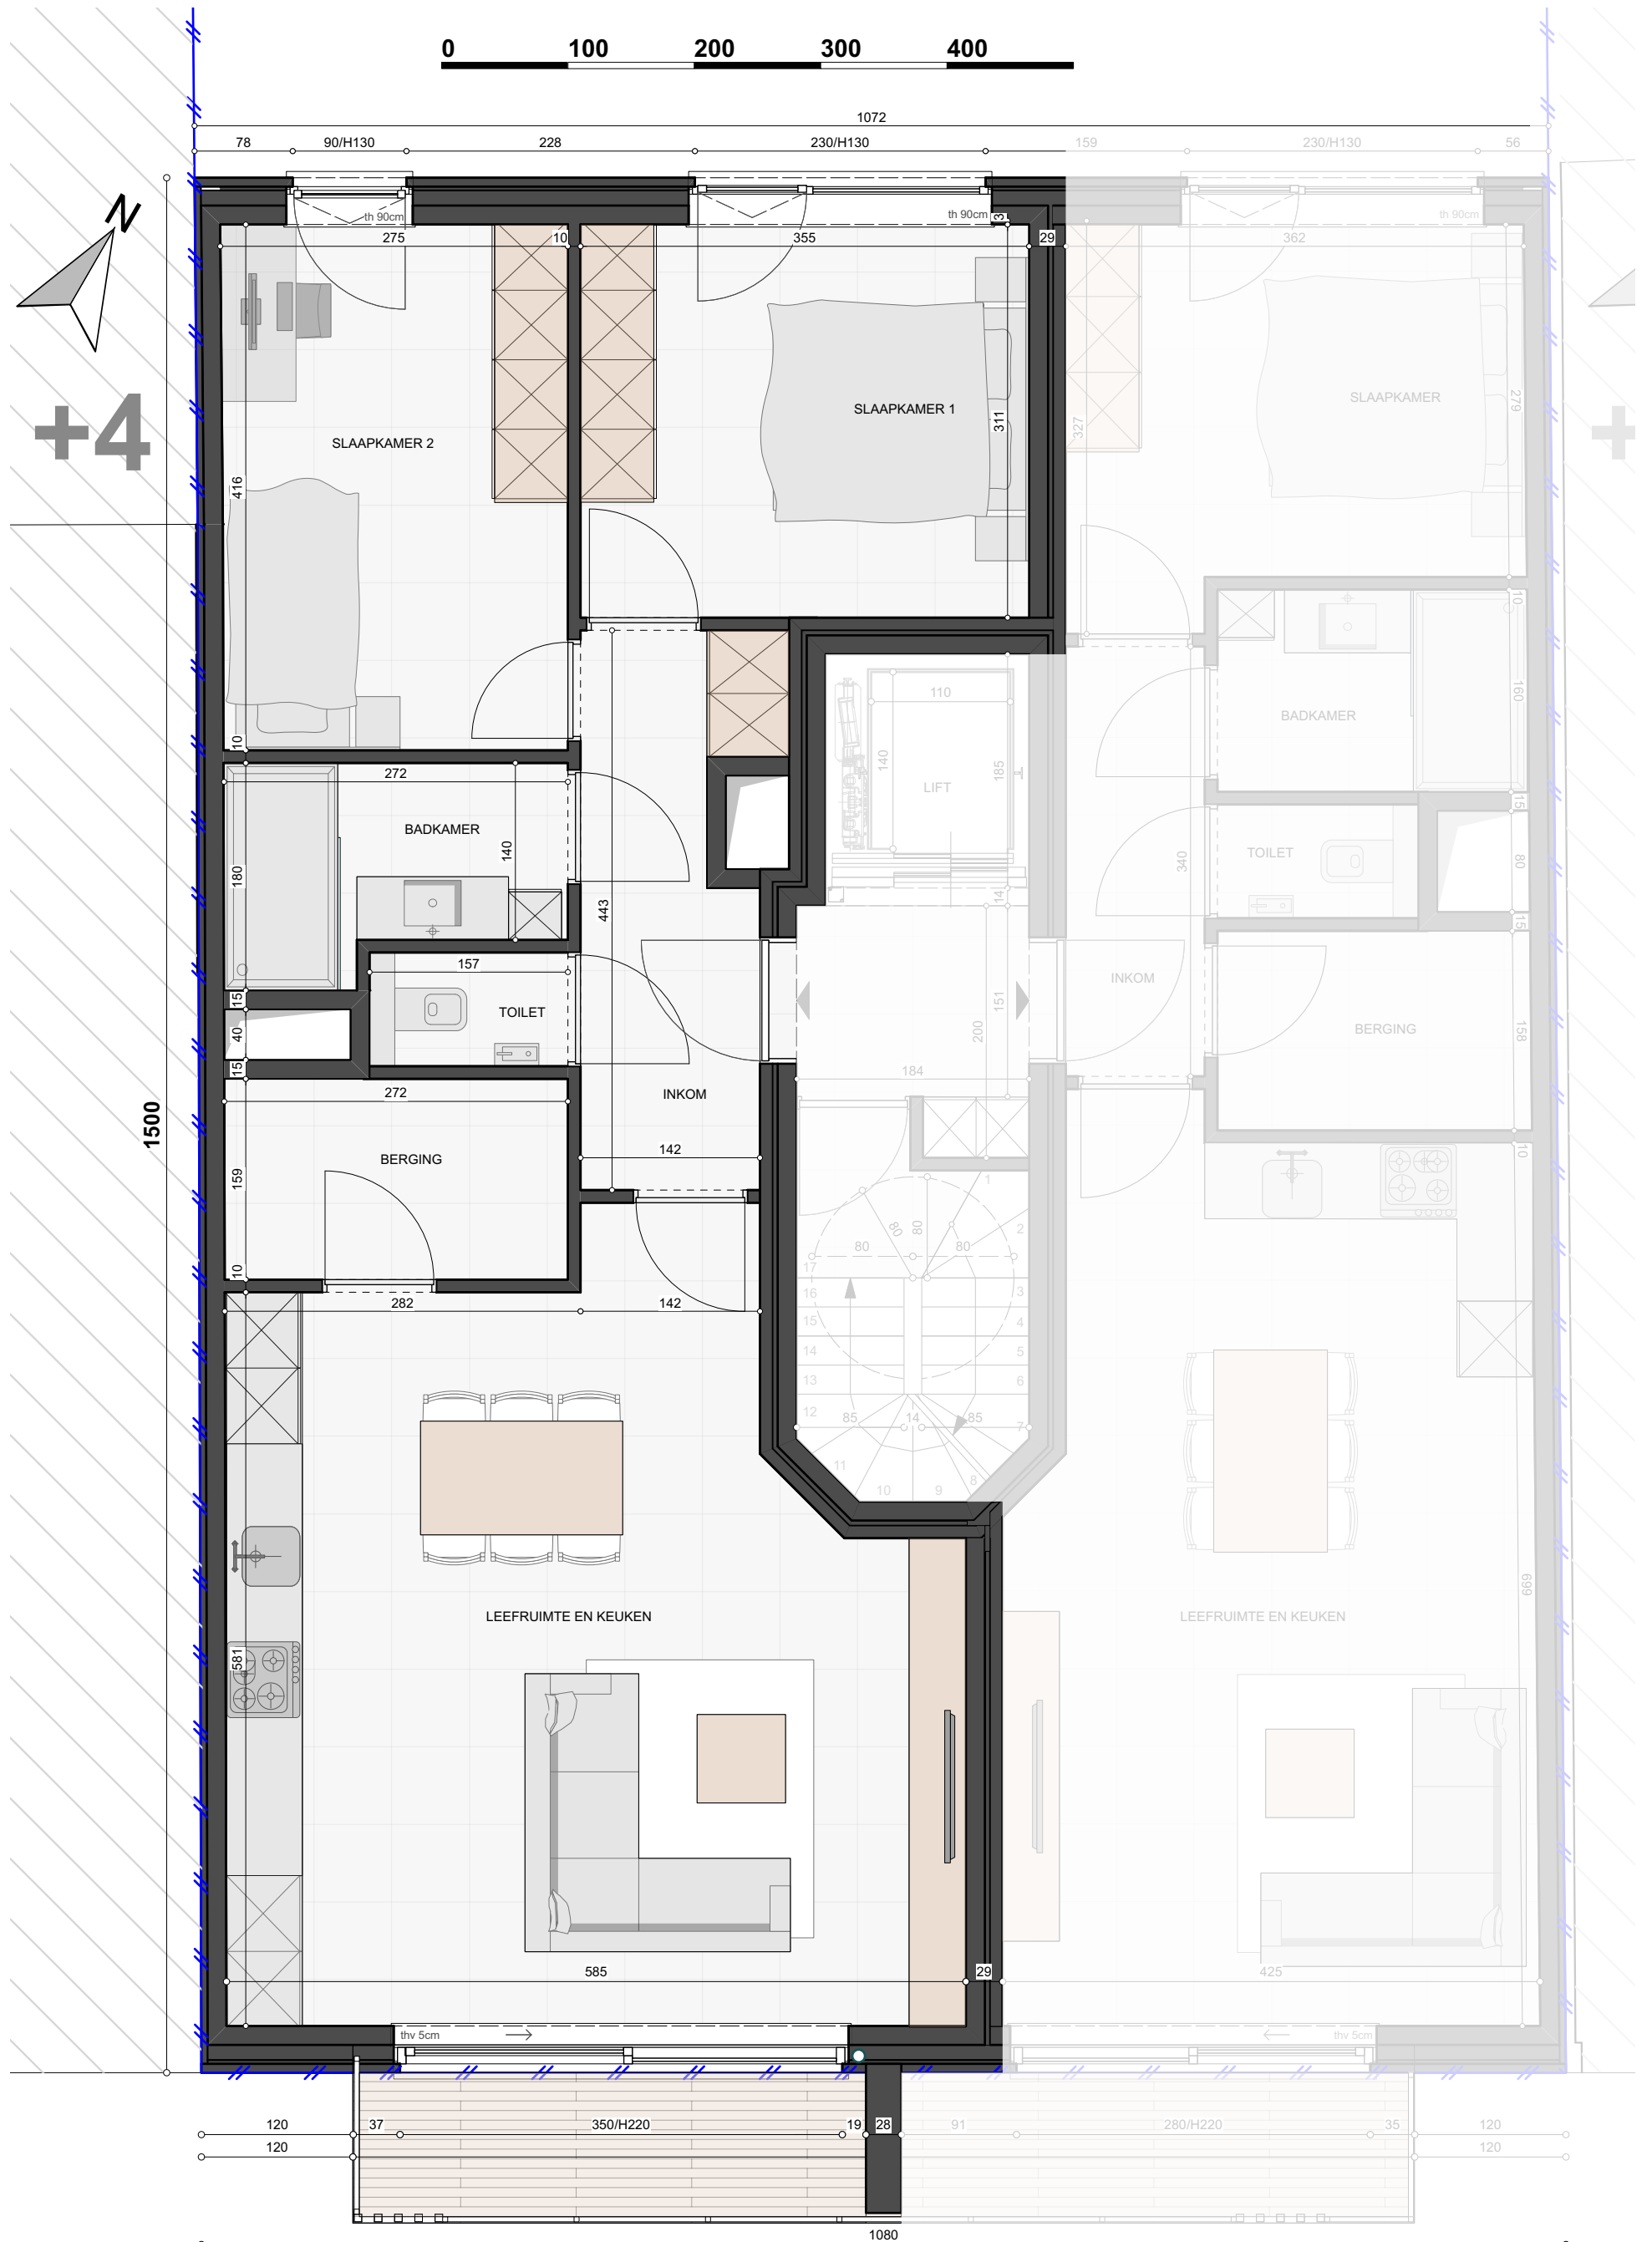

72287007 - Lot A401

RESIDENTIE: MINNE

Nieuwpoortsesteenweg 138 - 140
8400 Oostende

APPARTEMENT: 2 SLAAPKAMER
Bruto oppervlakte: 84,4 m²
Oppervlakte terras: 4,8 m²
+ gemeenschappelijke tuin


Tekening vierde verdieping
Schaal 1/50

DIT IS GEEN CONTRACTUEEL DOCUMENT. ALLE MEUBELS, TOESTELLEN EN VLOERBEKLEDING ZIJN ILLUSTRATIEF. DE MAATVOERING OP DE PLANNEN GEEFT BIJ BENADERING DE WETTELIJKE AFMETINGEN AAN, AFWERKINGEN OP DE MAATVOERING IN DE UITVOERING IS MOGELIJK.


ZEN ARCHITECTEN



bostoen

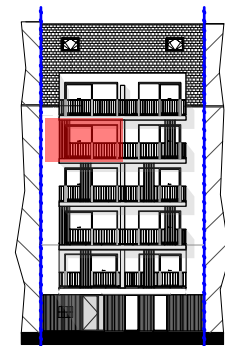

VOORGEVEL

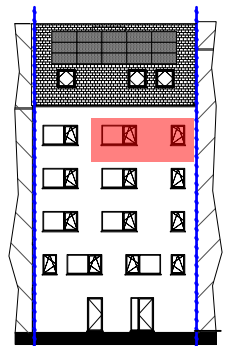

ACHTERGEVEL