
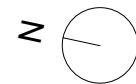
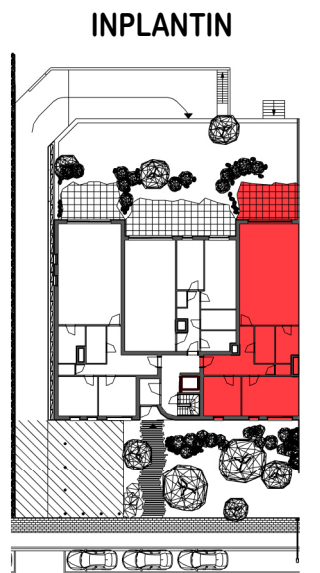
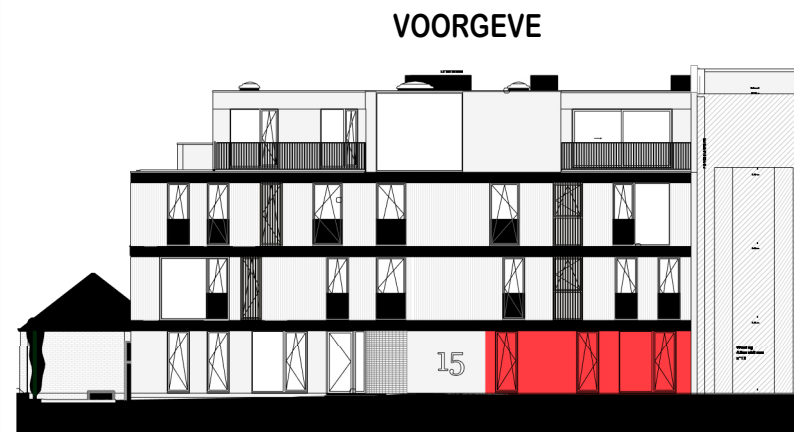


Residentie La Tourbiere - Albrechtlaan 15|9300 Aalst

GELIJKVLOERS - app. 72208003

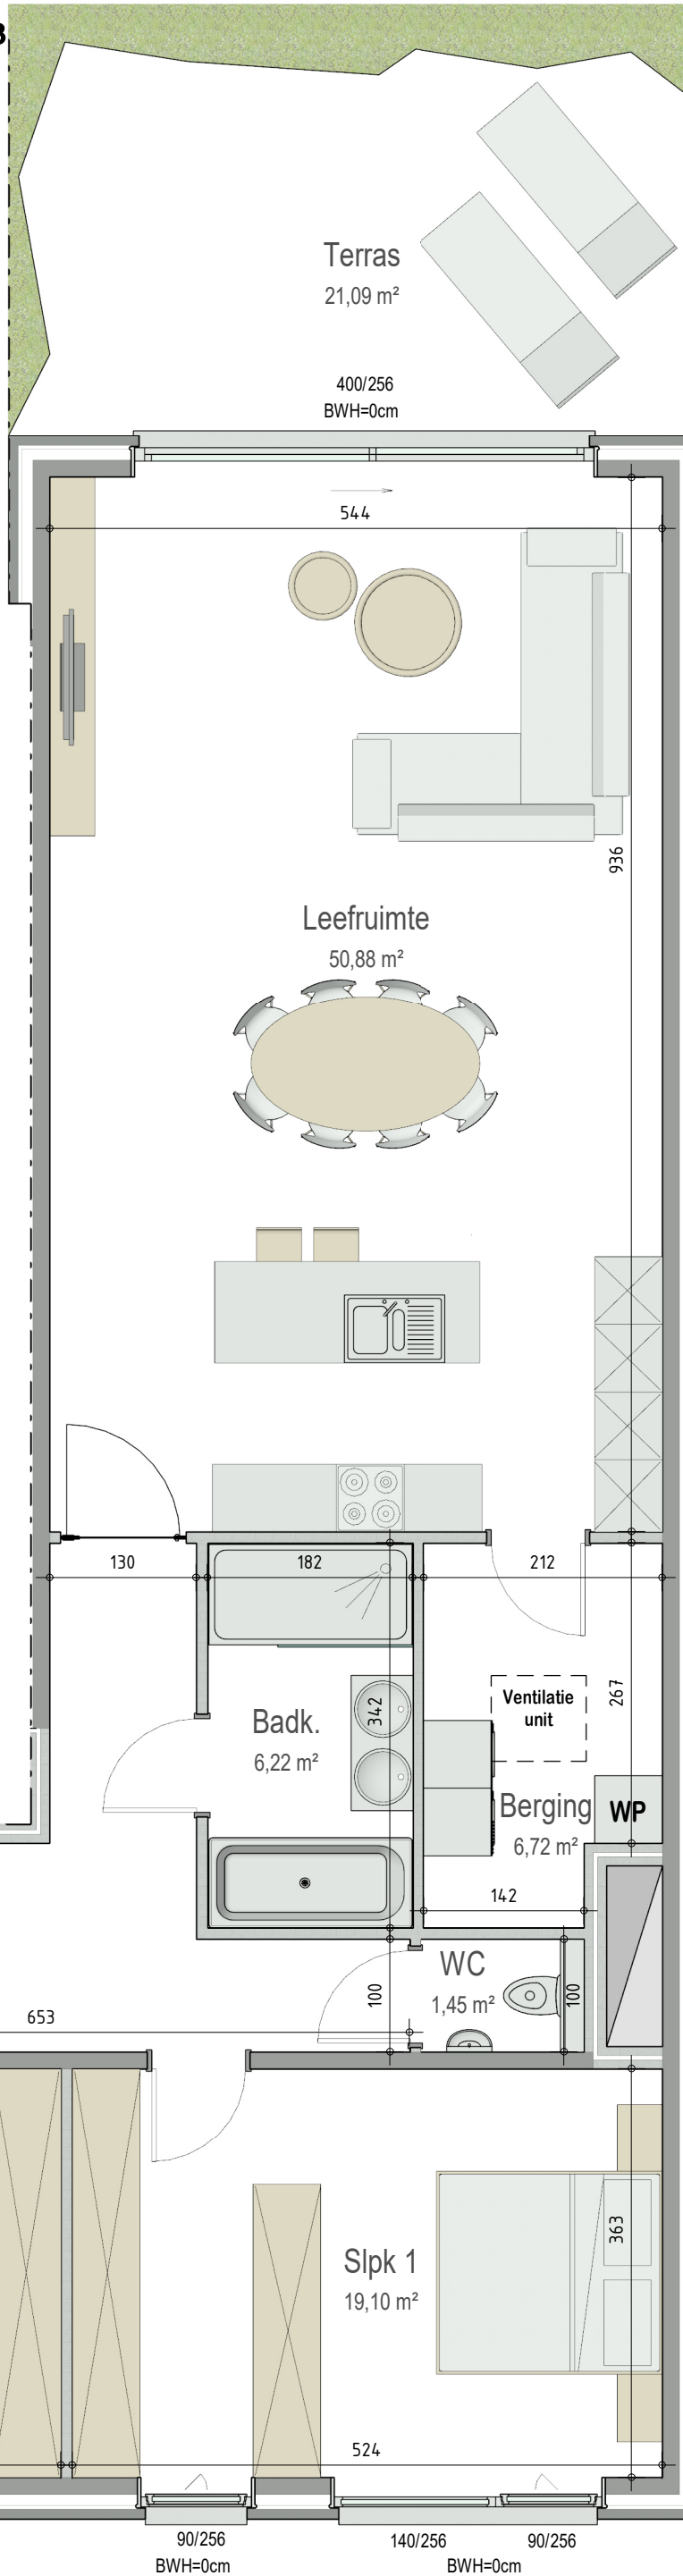

**A003
72208003**

opp.: 132.47m² + opp. terras: 21.09m²
appartement: 2 slaapkamers

Dit is geen contractueel document. Alle meubels, toestellen en vloerbekleding zijn illustratief. De maatvoering op de plannen geeft bij benadering de werkelijke afmetingen aan. Afwijkingen op de maatvoering in de uitvoering is mogelijk.



1M