
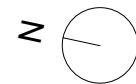
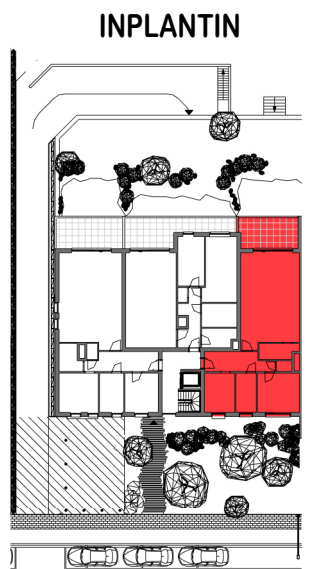
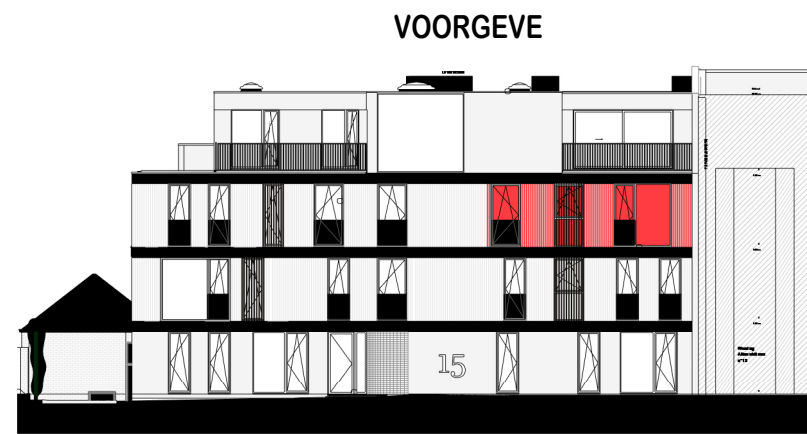


Residentie La Tourbiere - Albrechtlaan 15|9300 Aalst

■ VERDIEPING +2 - app. 72208009

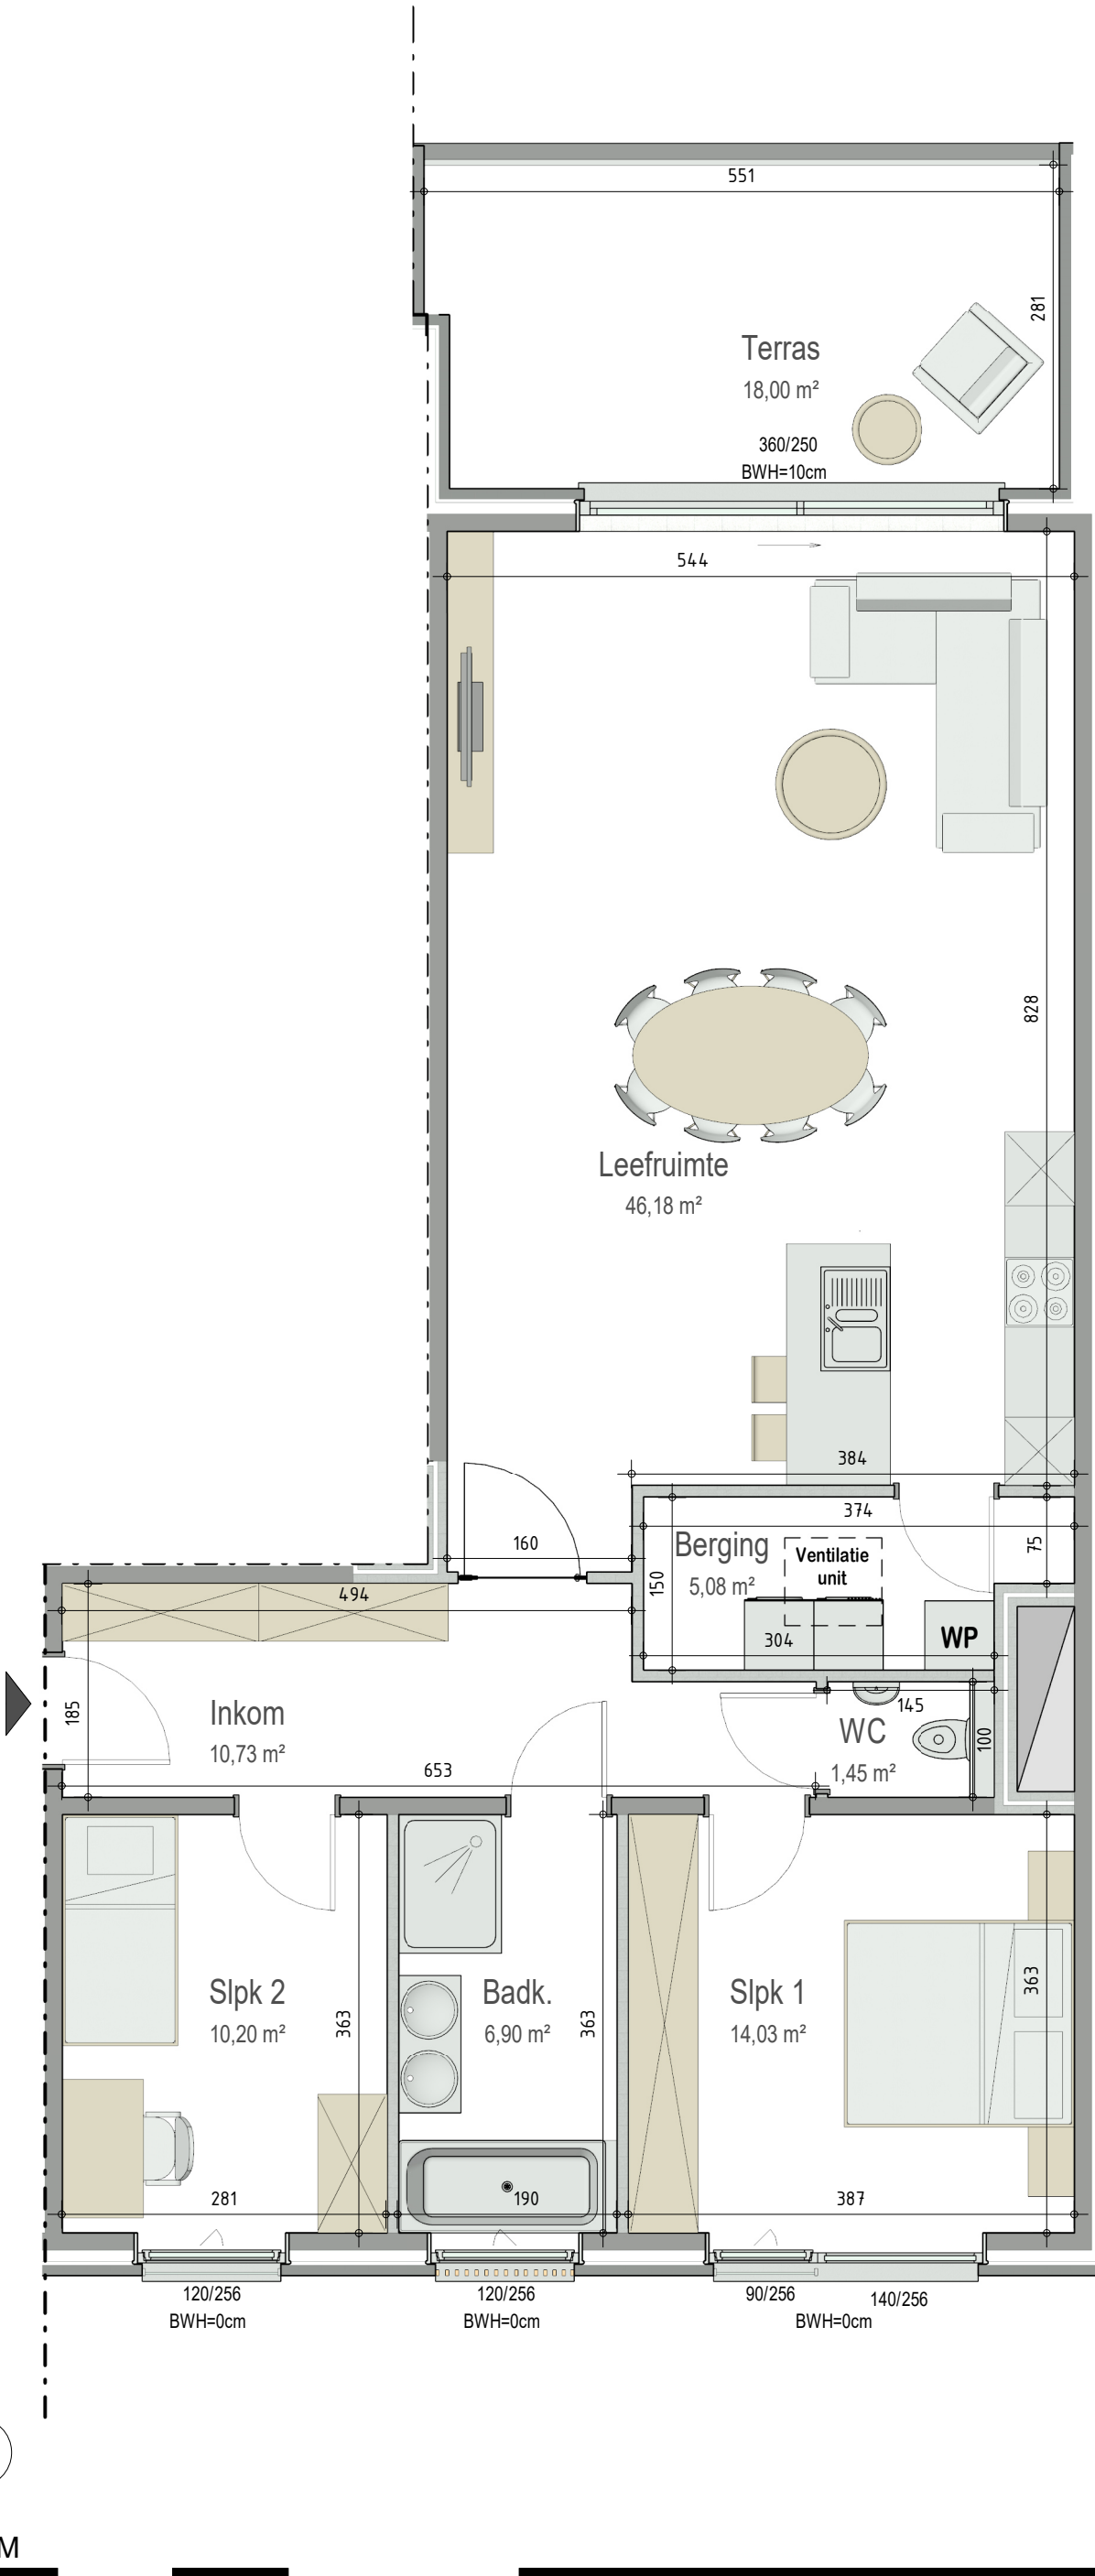

A203
72208009

opp.: 114.04m² + opp. terras: 18.00m²
appartement: 2 slaapkamers

Dit is geen contractueel document. Alle meubels, toestellen en vloerbekleding zijn illustratief. De maatvoering op de plannen geeft bij benadering de werkelijke afmetingen aan. Afwijkingen op de maatvoering in de uitvoering is mogelijk.

